






PLANTA - RUA ANGÁ

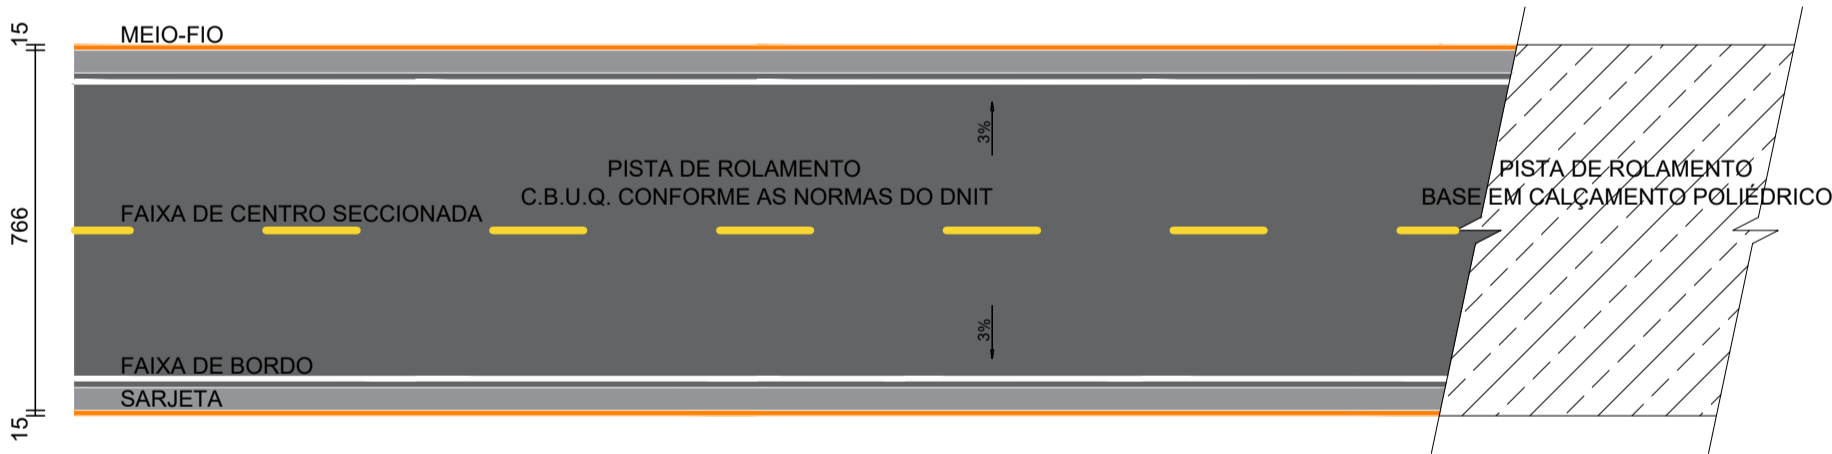


MODELO PLANTA TIPO

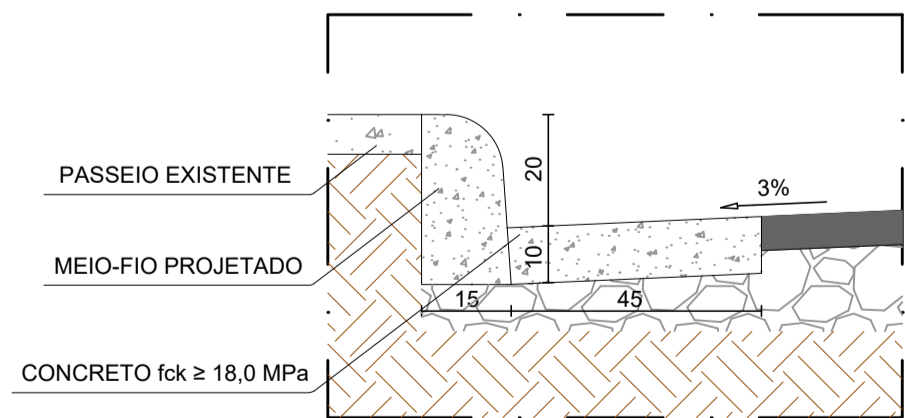


DETALHE 01 - MEIO-FIO E SARJETA

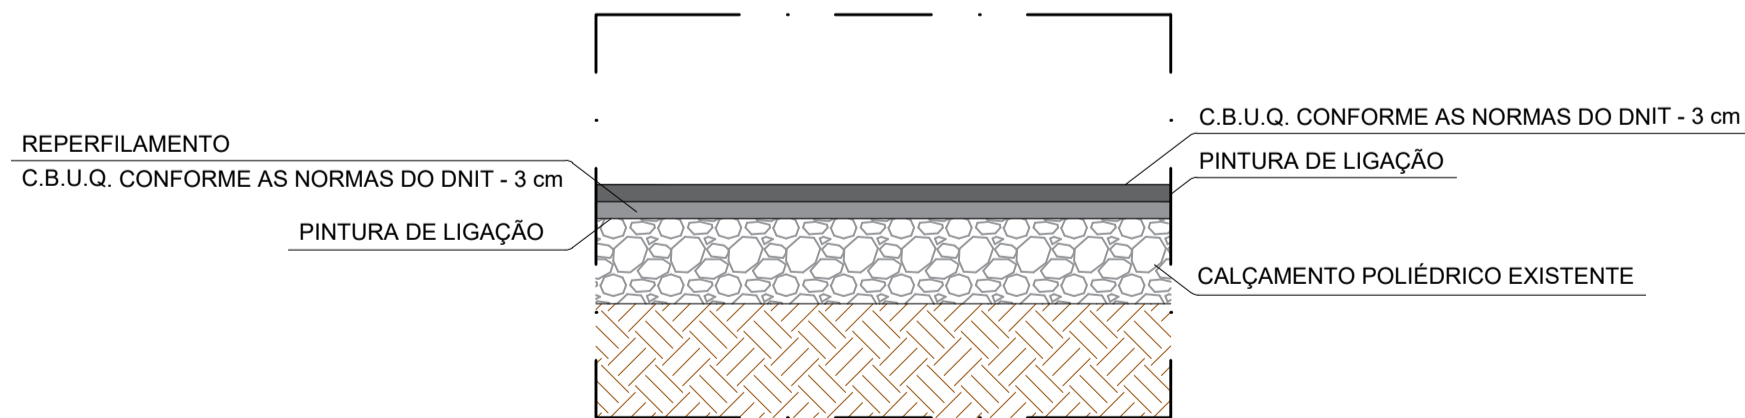


DETALHE 02 - RECAPEAMENTO

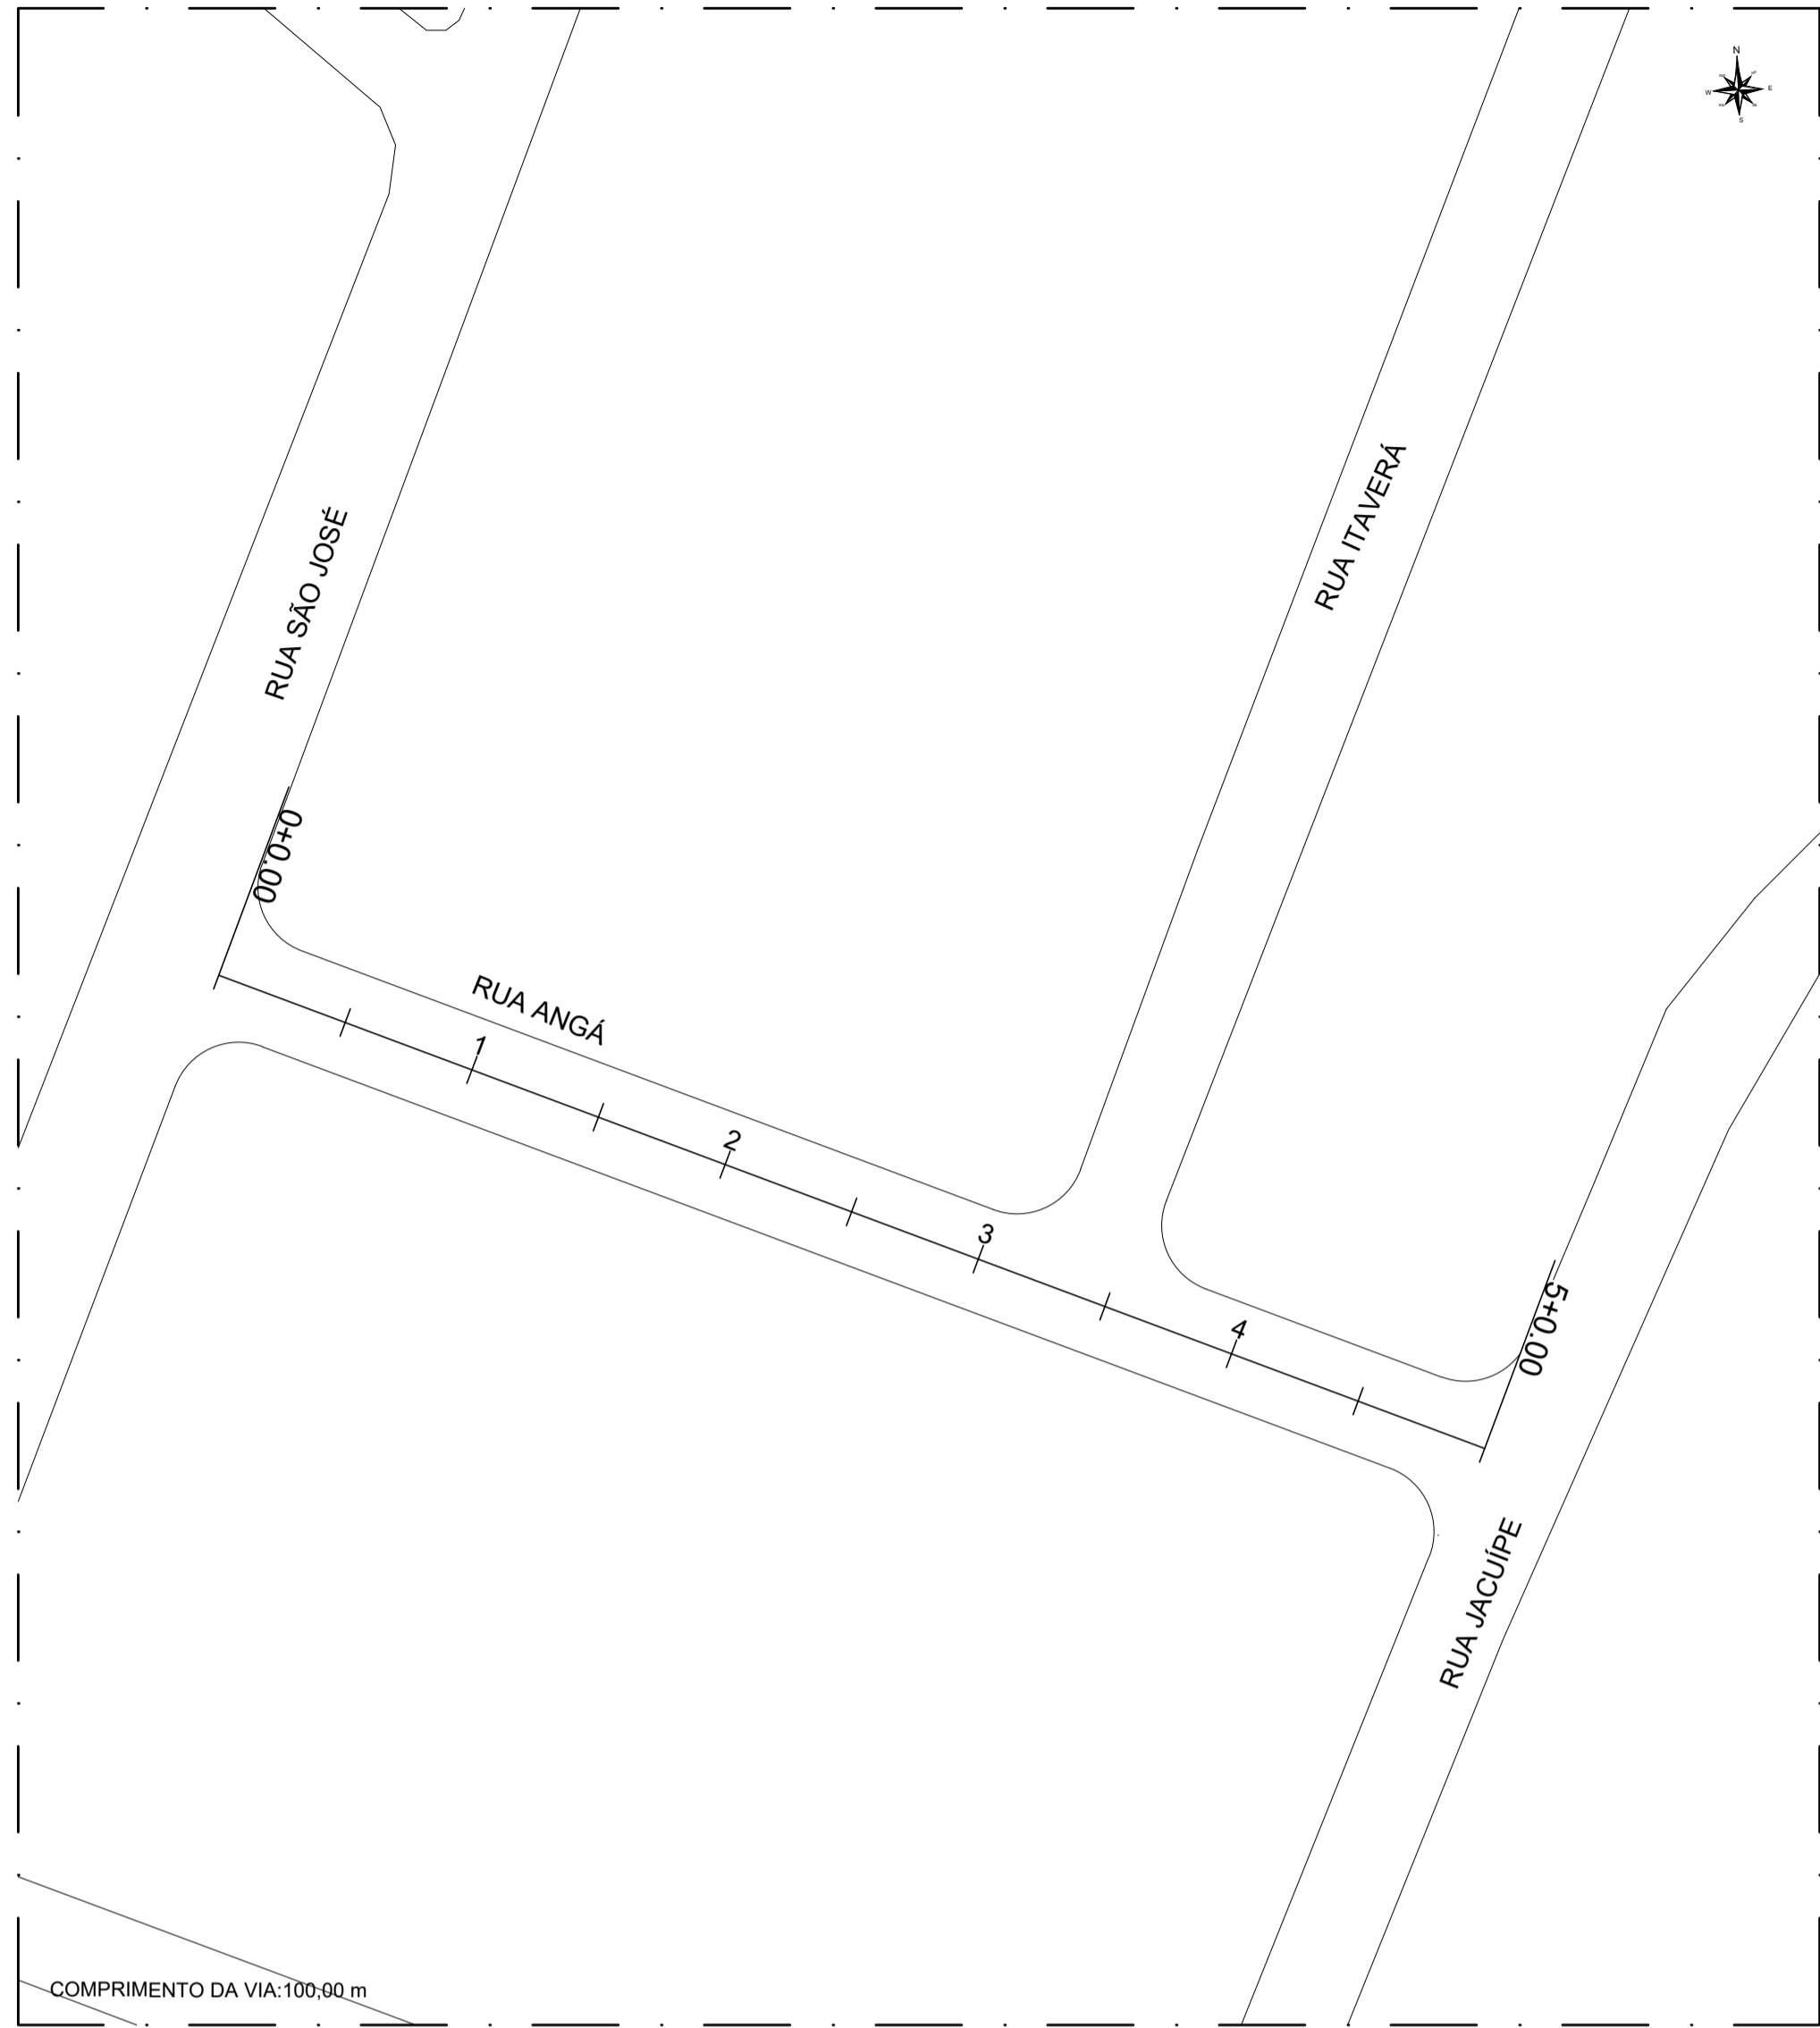


ESTAQUEAMENTO

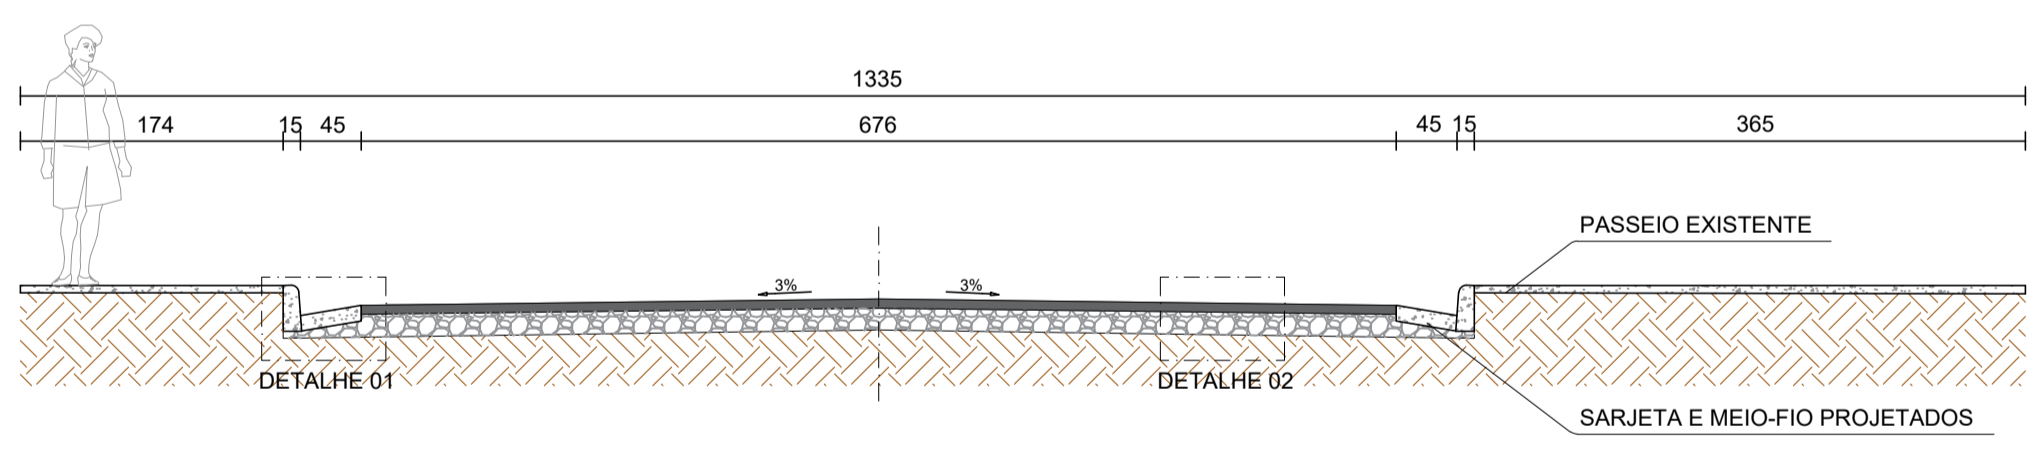

SEÇÃO TIPO - CAMADA DE ROLAMENTO

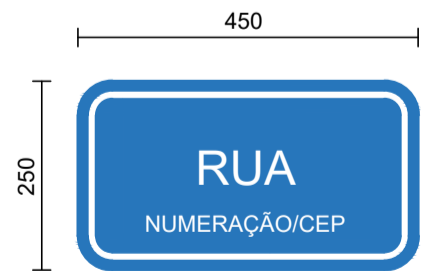


DETALHE - PLACA INDICATIVA NOME DE RUA

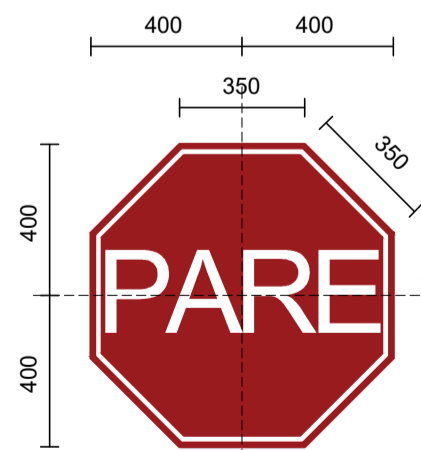


DETALHE - PARADA OBRIGATÓRIA




SITUAÇÃO

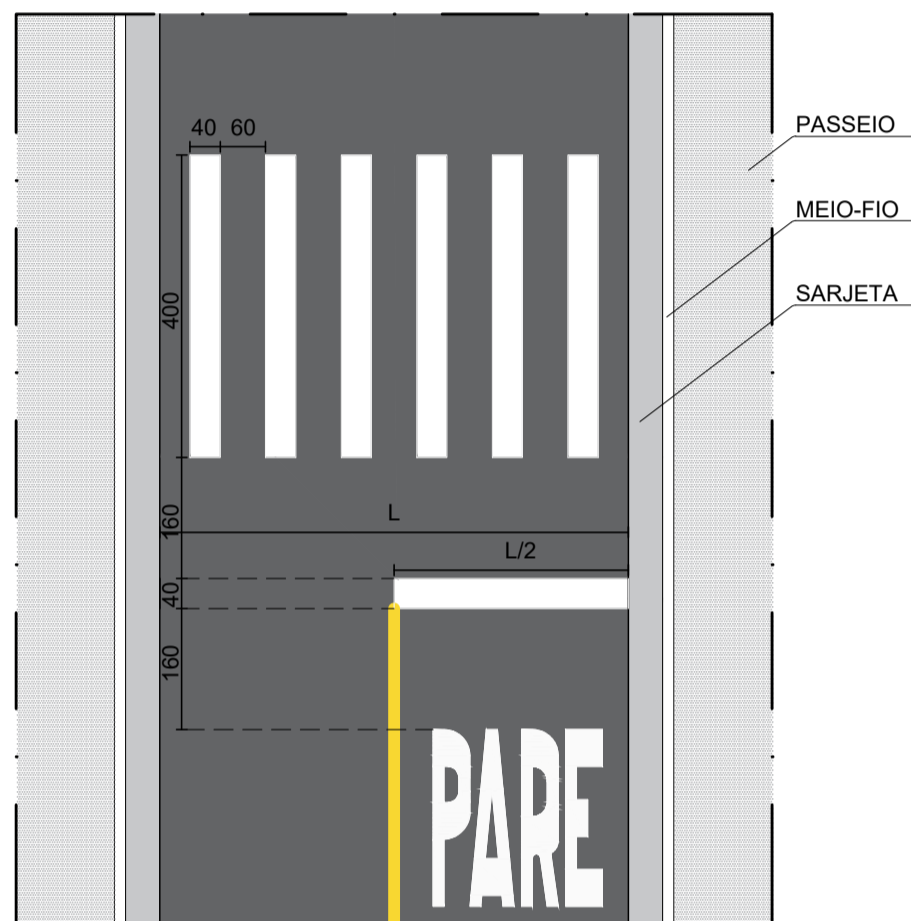


SINALIZAÇÃO HORIZONTAL

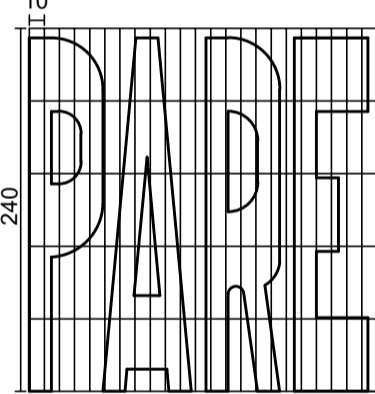

LEGENDA DE SOLO - PARE

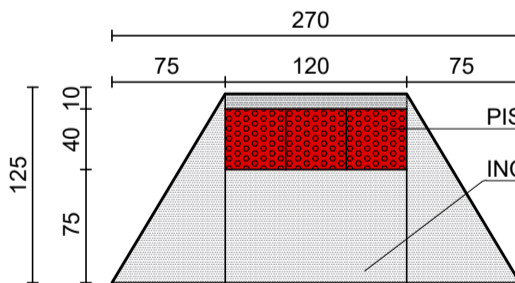

RAMPA - PLANTA

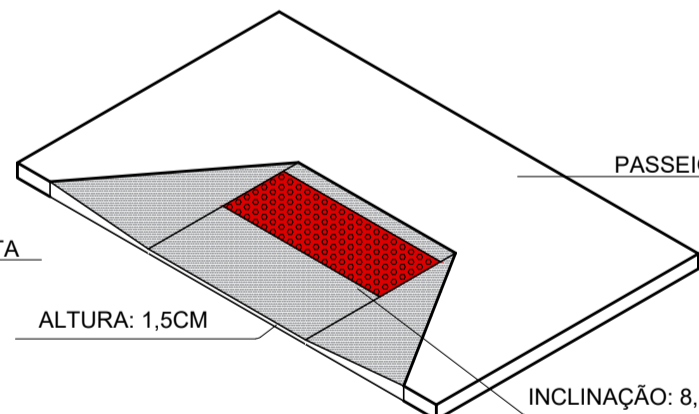

RAMPA - PERSPECTIVA

NOTAS
MEDIDAS EM CENTÍMETROS

REV.	DATA	DESCRIÇÃO
00	22/11/19	EMIÇÃO INICIAL
01	04/12/19	REVISÃO VIAS
02	03/01/20	REVISÃO SINALIZAÇÃO


SECRETARIA MUNICIPAL DE OBRAS DEPARTAMENTO DE ENGENHARIA E ARQUITETURA			
SECRETÁRIO DE OBRAS	BRUNO MÁRCIO MOREIRA ALMEIDA		
SUPERINTENDENTE DE OBRAS	JOSÉ CARLOS MONTEIRO MATA DA SILVA		
RESPONSÁVEL TÉCNICO	JOSÉ CARLOS MONTEIRO MATA DA SILVA	CREA/MG 56.180 D	
PROJETISTA	PAULIANNE MOREIRA		

PREFEITURA MUNICIPAL DE SANTA LUZIA ADM. DELEGADO CHRISTIANO XAVIER			
NÚMERO 055	DISCIPLINA PAVIMENTAÇÃO	ETAPA PROJETO BÁSICO	DATA 13/01/2020
CONTEÚDO DA PRANCHA RUA ANGÁ SÃO BENEDITO			FOLHA 01/04 REVISÃO 02

DIREITOS RESERVADOS (LEI FEDERAL 9.610 DE 19/12/1998).
A REPRODUÇÃO OU EXECUÇÃO TOTAL OU PARCIAL DESTES PROJETOS, SEM PRÉVIA AUTORIZAÇÃO, SUJEITA O RESPONSÁVEL ÀS MEDIDAS LEGAIS CABÍVEIS.



SINALIZAÇÃO HORIZONTAL

ESCALA.....1/100

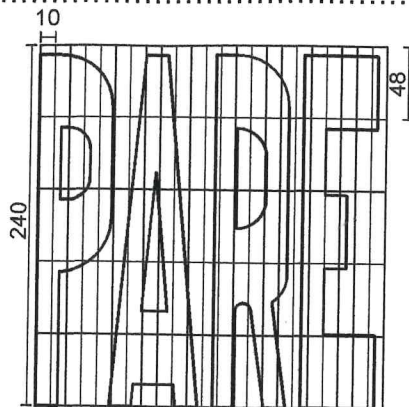

LEGENDA DE SOLO - PARE

ESCALA.....1/50

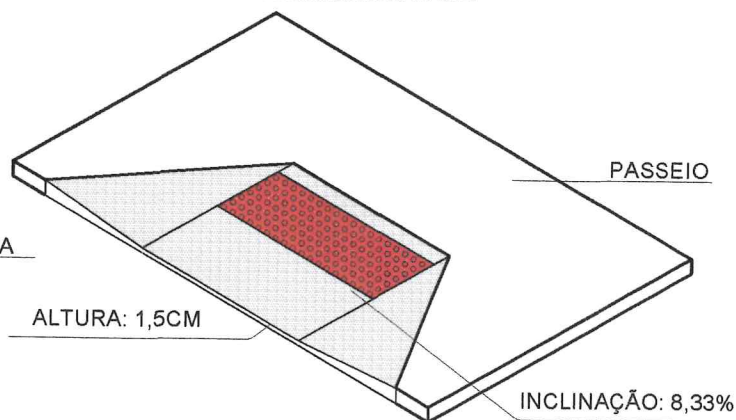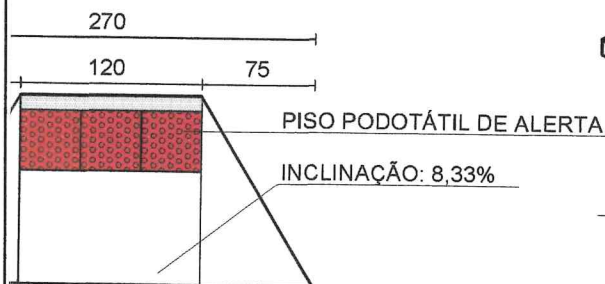

IPA - PLANTA

ESCALA.....1/50

RAMPA - PERSPECTIVA

ESCALA.....1/50

ÁREA DESTINADA A CARIMBOS E ASSINATURAS

José Carlos Monteiro Mata da Silva
Mat. 32.239 - CREA/56.180
Superintendente de Obras
Prefeitura Municipal de Santa Luzia

Thiago Henrique Ferreira
Secretário de Governo
Matricula 32843

Orlando Manoel Almeida
Prefeitura Municipal Santa Luzia
Secretário de Obras
Mat. 32.163



PREFEITURA MUNICIPAL DE SANTA LUZIA
ADM. DELEGADO CHRISTIANO XAVIER

NÚMERO 055	DISCIPLINA PAVIMENTAÇÃO	ETAPA PROJETO BÁSICO	DATA 13/01/2020
CONTEÚDO DA PRANCHA RUA ANGÁ			FOLHA 01/04