



PLANTA - RUA ITAVERÁ



MODELO PLANTA TIPO

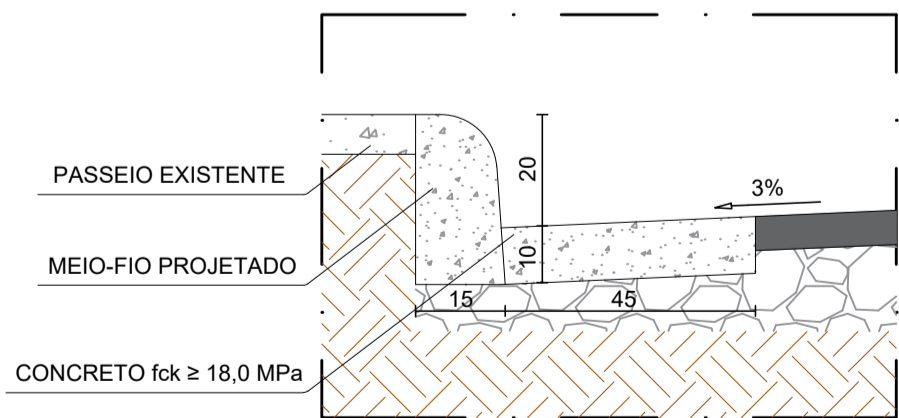


DETALHE 01 - MEIO-FIO E SARJETA

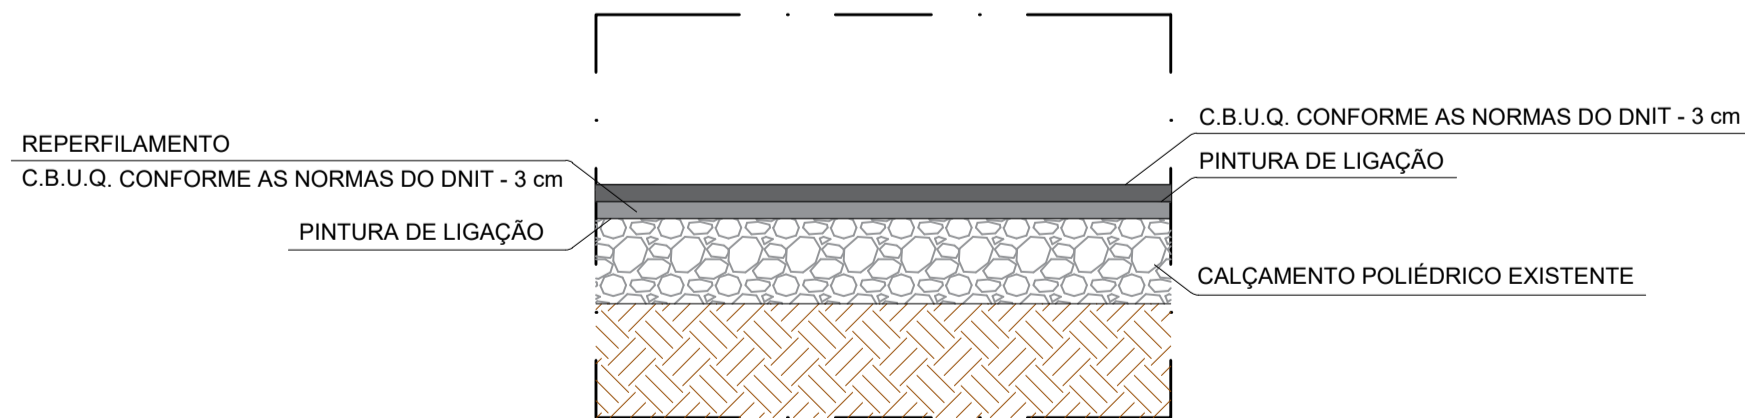


DETALHE 02 - RECAPEAMENTO




ESTAQUEAMENTO

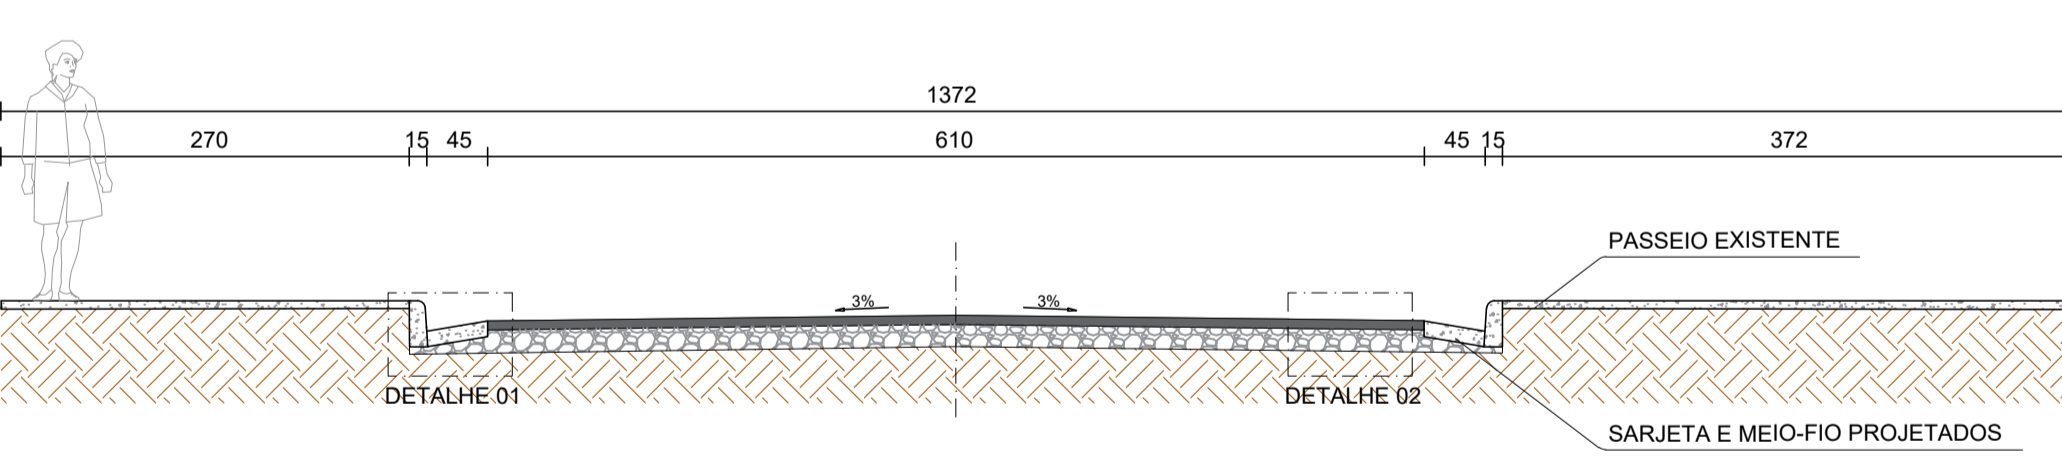

SEÇÃO TIPO - CAMADA DE ROLAMENTO

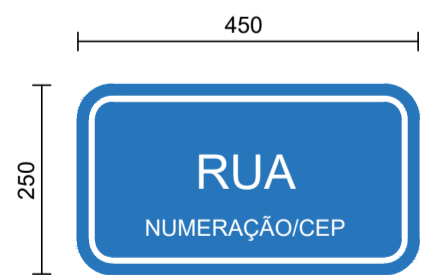


DETALHE - PLACA INDICATIVA NOME DE RUA

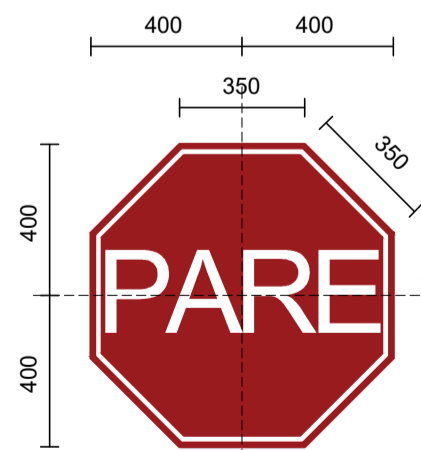


DETALHE - PARADA OBRIGATÓRIA




SITUAÇÃO

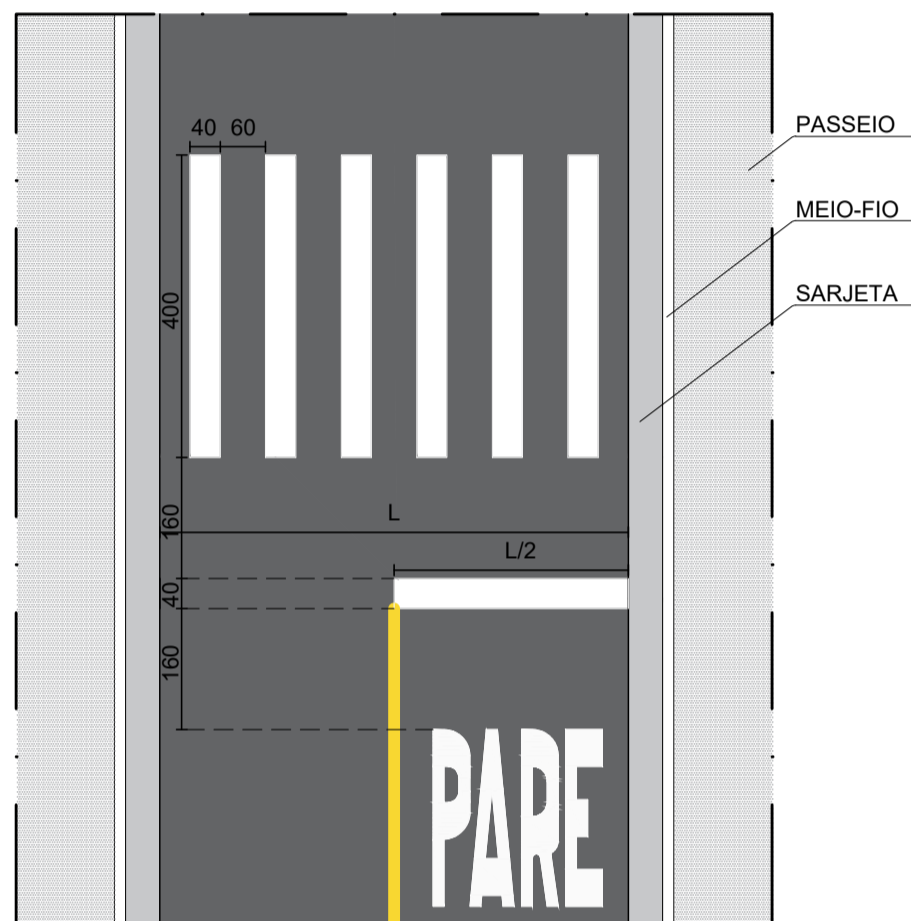

SINALIZAÇÃO HORIZONTAL

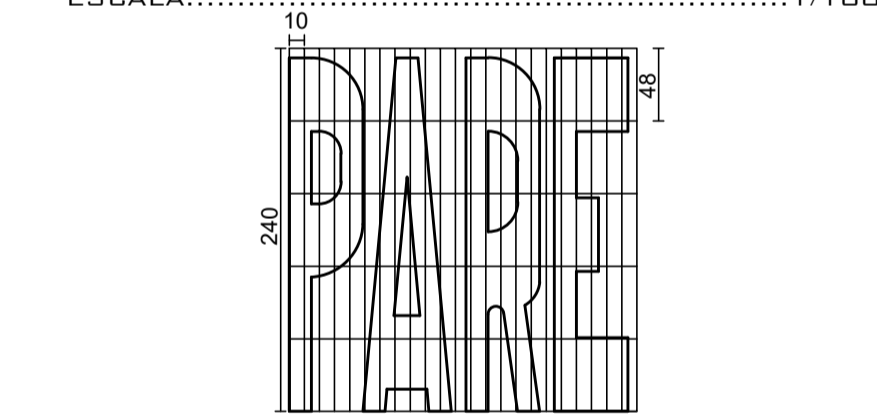

LEGENDA DE SOLO - PARE

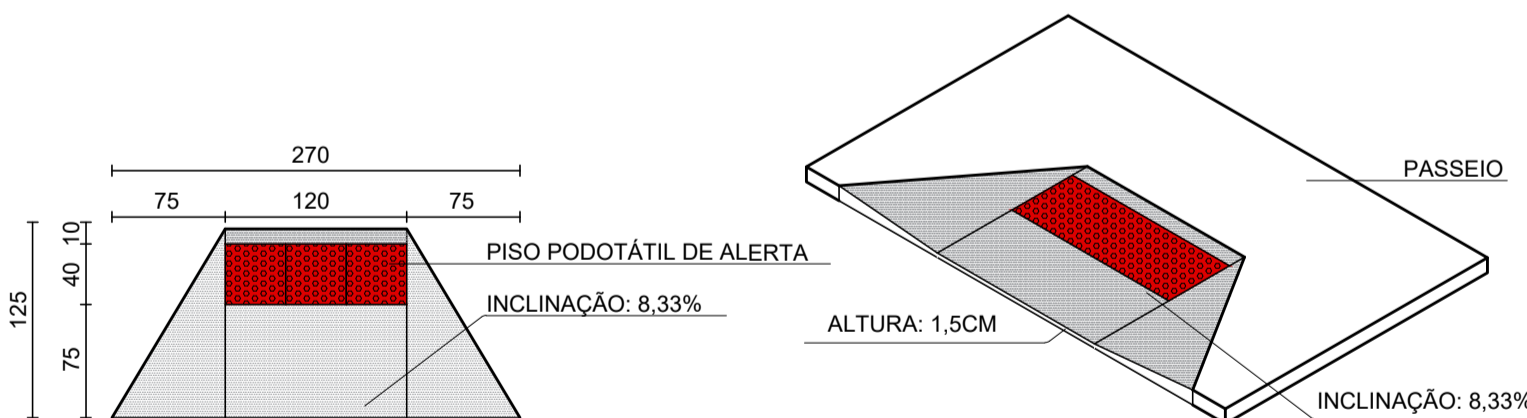

RAMPA - PLANTA


RAMPA - PERSPECTIVA

NOTAS MEDIDAS EM CENTÍMETROS	REV.	DATA	DESCRIÇÃO	SECRETARIA MUNICIPAL DE OBRAS DEPARTAMENTO DE ENGENHARIA E ARQUITETURA		PREFEITURA MUNICIPAL DE SANTA LUZIA ADM. DELEGADO CHRISTIANO XAVIER	
	00	22/11/19	EMIÇÃO INICIAL	SECRETÁRIO DE OBRAS	BRUNO MÁRCIO MOREIRA ALMEIDA	NÚMERO 055	DISCIPLINA PAVIMENTAÇÃO
	01	04/12/19	REVISÃO VIAS	SUPERINTENDENTE DE OBRAS	JOSÉ CARLOS MONTEIRO MATA DA SILVA	ETAPA PROJETO BÁSICO	DATA 13/01/2020
	02	03/01/20	REVISÃO SINALIZAÇÃO	RESPONSÁVEL TÉCNICO	JOSÉ CARLOS MONTEIRO MATA DA SILVA	CONTEÚDO DA PRANCHA	FOLHA 02/04
				PROJETISTA	PAULIANNE MOREIRA	RUA ITAVERÁ SÃO BENEDITO	

SINALIZAÇÃO HORIZONTAL





ESCALA..... 1/100

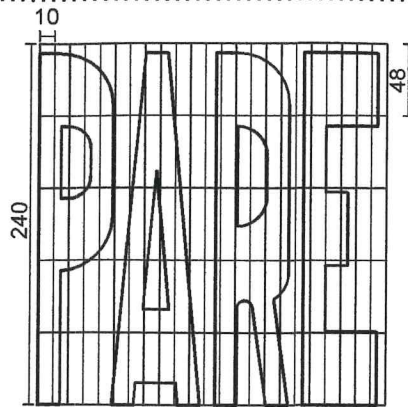

LEGENDA DE SOLO - PARE



ESCALA..... 1/50

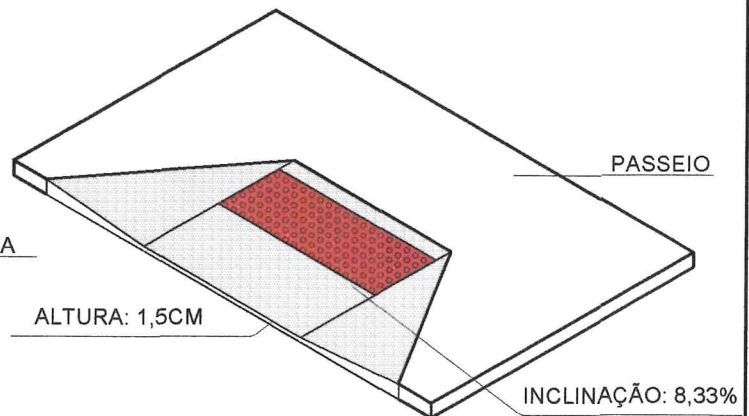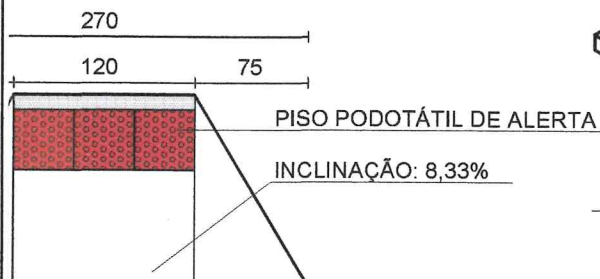

1PA - PLANTA

..... 1/50

RAMPA - PERSPECTIVA



ESCALA..... 1/50

ÁREA DESTINADA A CARIMBOS E ASSINATURAS

José Carlos Monteiro Mata da Silva
Mat. 32.239 - CREA 56.180/D
Superintendente de Obras
Prefeitura Municipal de Santa Luzia

Bruno Márcio Monteiro Almeida
Prefeitura Municipal Santa Luzia
Secretário de Obras
Mat. 32.163

Thiago Henrique Ferreira
Secretário de Governo
Matrícula 32843



PREFEITURA MUNICIPAL DE SANTA LUZIA
ADM. DELEGADO CHRISTIANO XAVIER

NÚMERO 055	DISCIPLINA PAVIMENTAÇÃO	ETAPA PROJETO BÁSICO	DATA 13/01/2020
CONTEÚDO DA PRANCHA RUA ITAVERÁ			FOLHA 02/04