



PLANTA - RUA UBATUBA

ESCALA: 1/1000

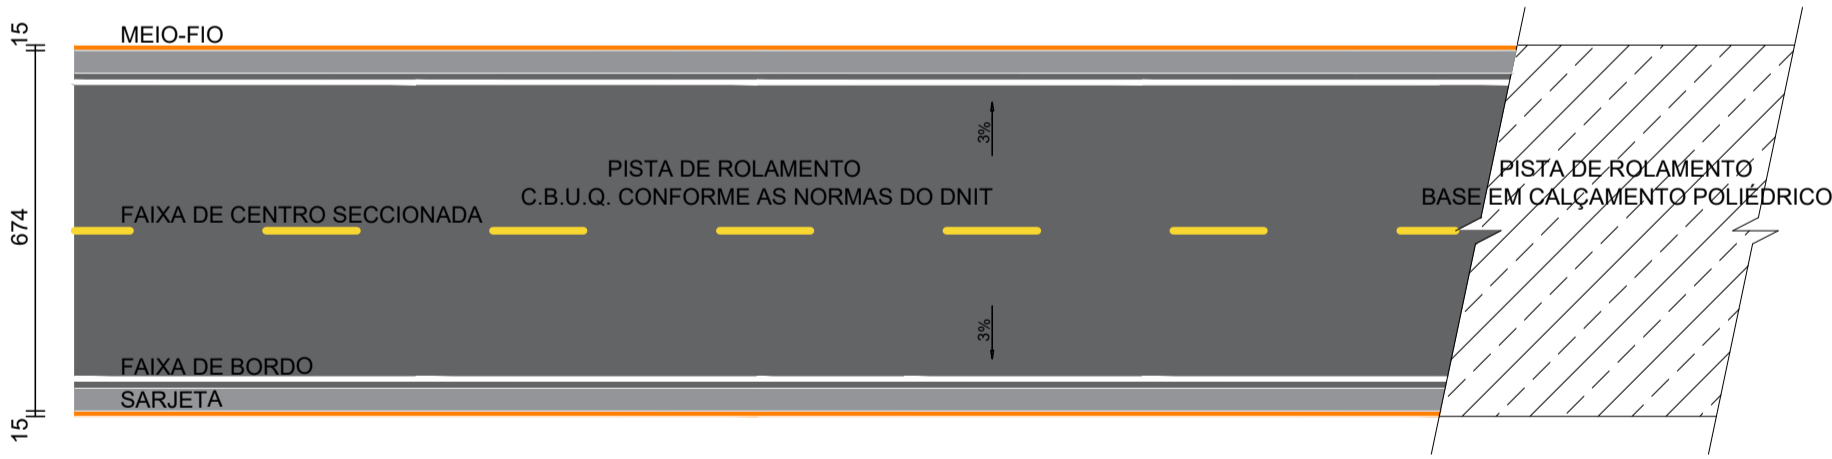


MODELO PLANTA TIPO

SEM ESCALA

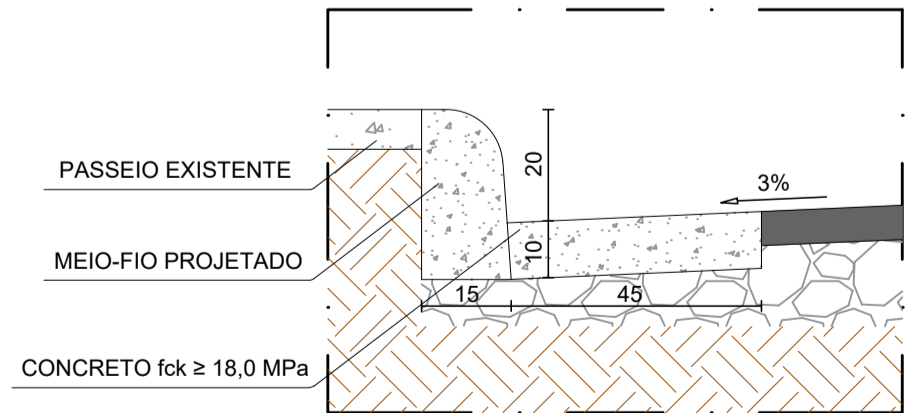


DETALHE 01 - MEIO-FIO E SARJETA

ESCALA: 1/12,5

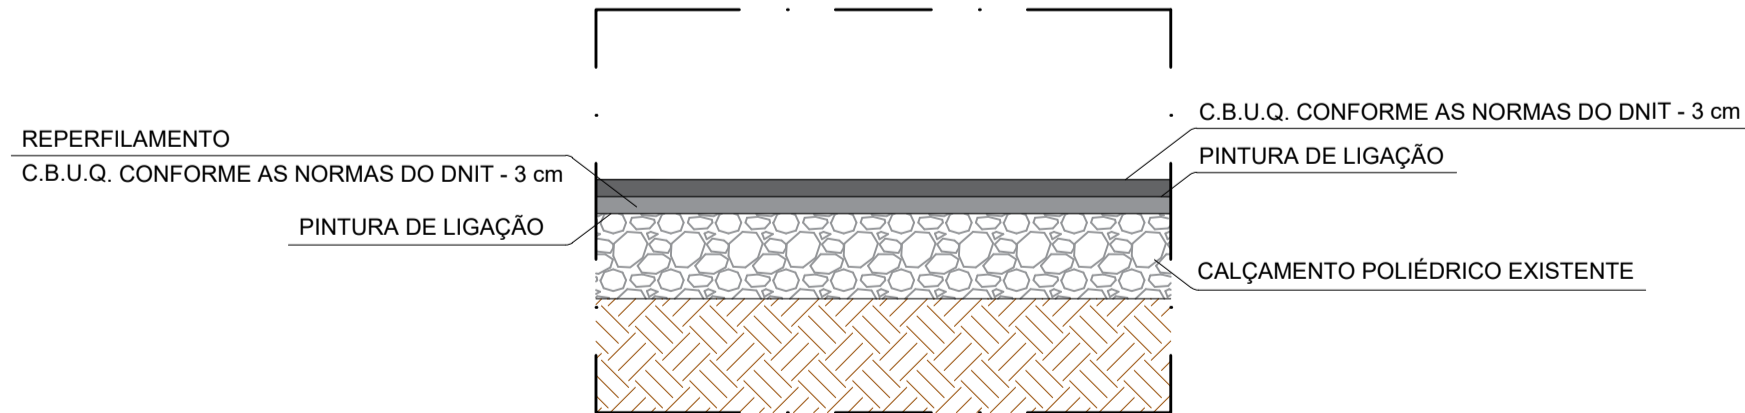


DETALHE 02 - RECAPEAMENTO

ESCALA: 1/12,5

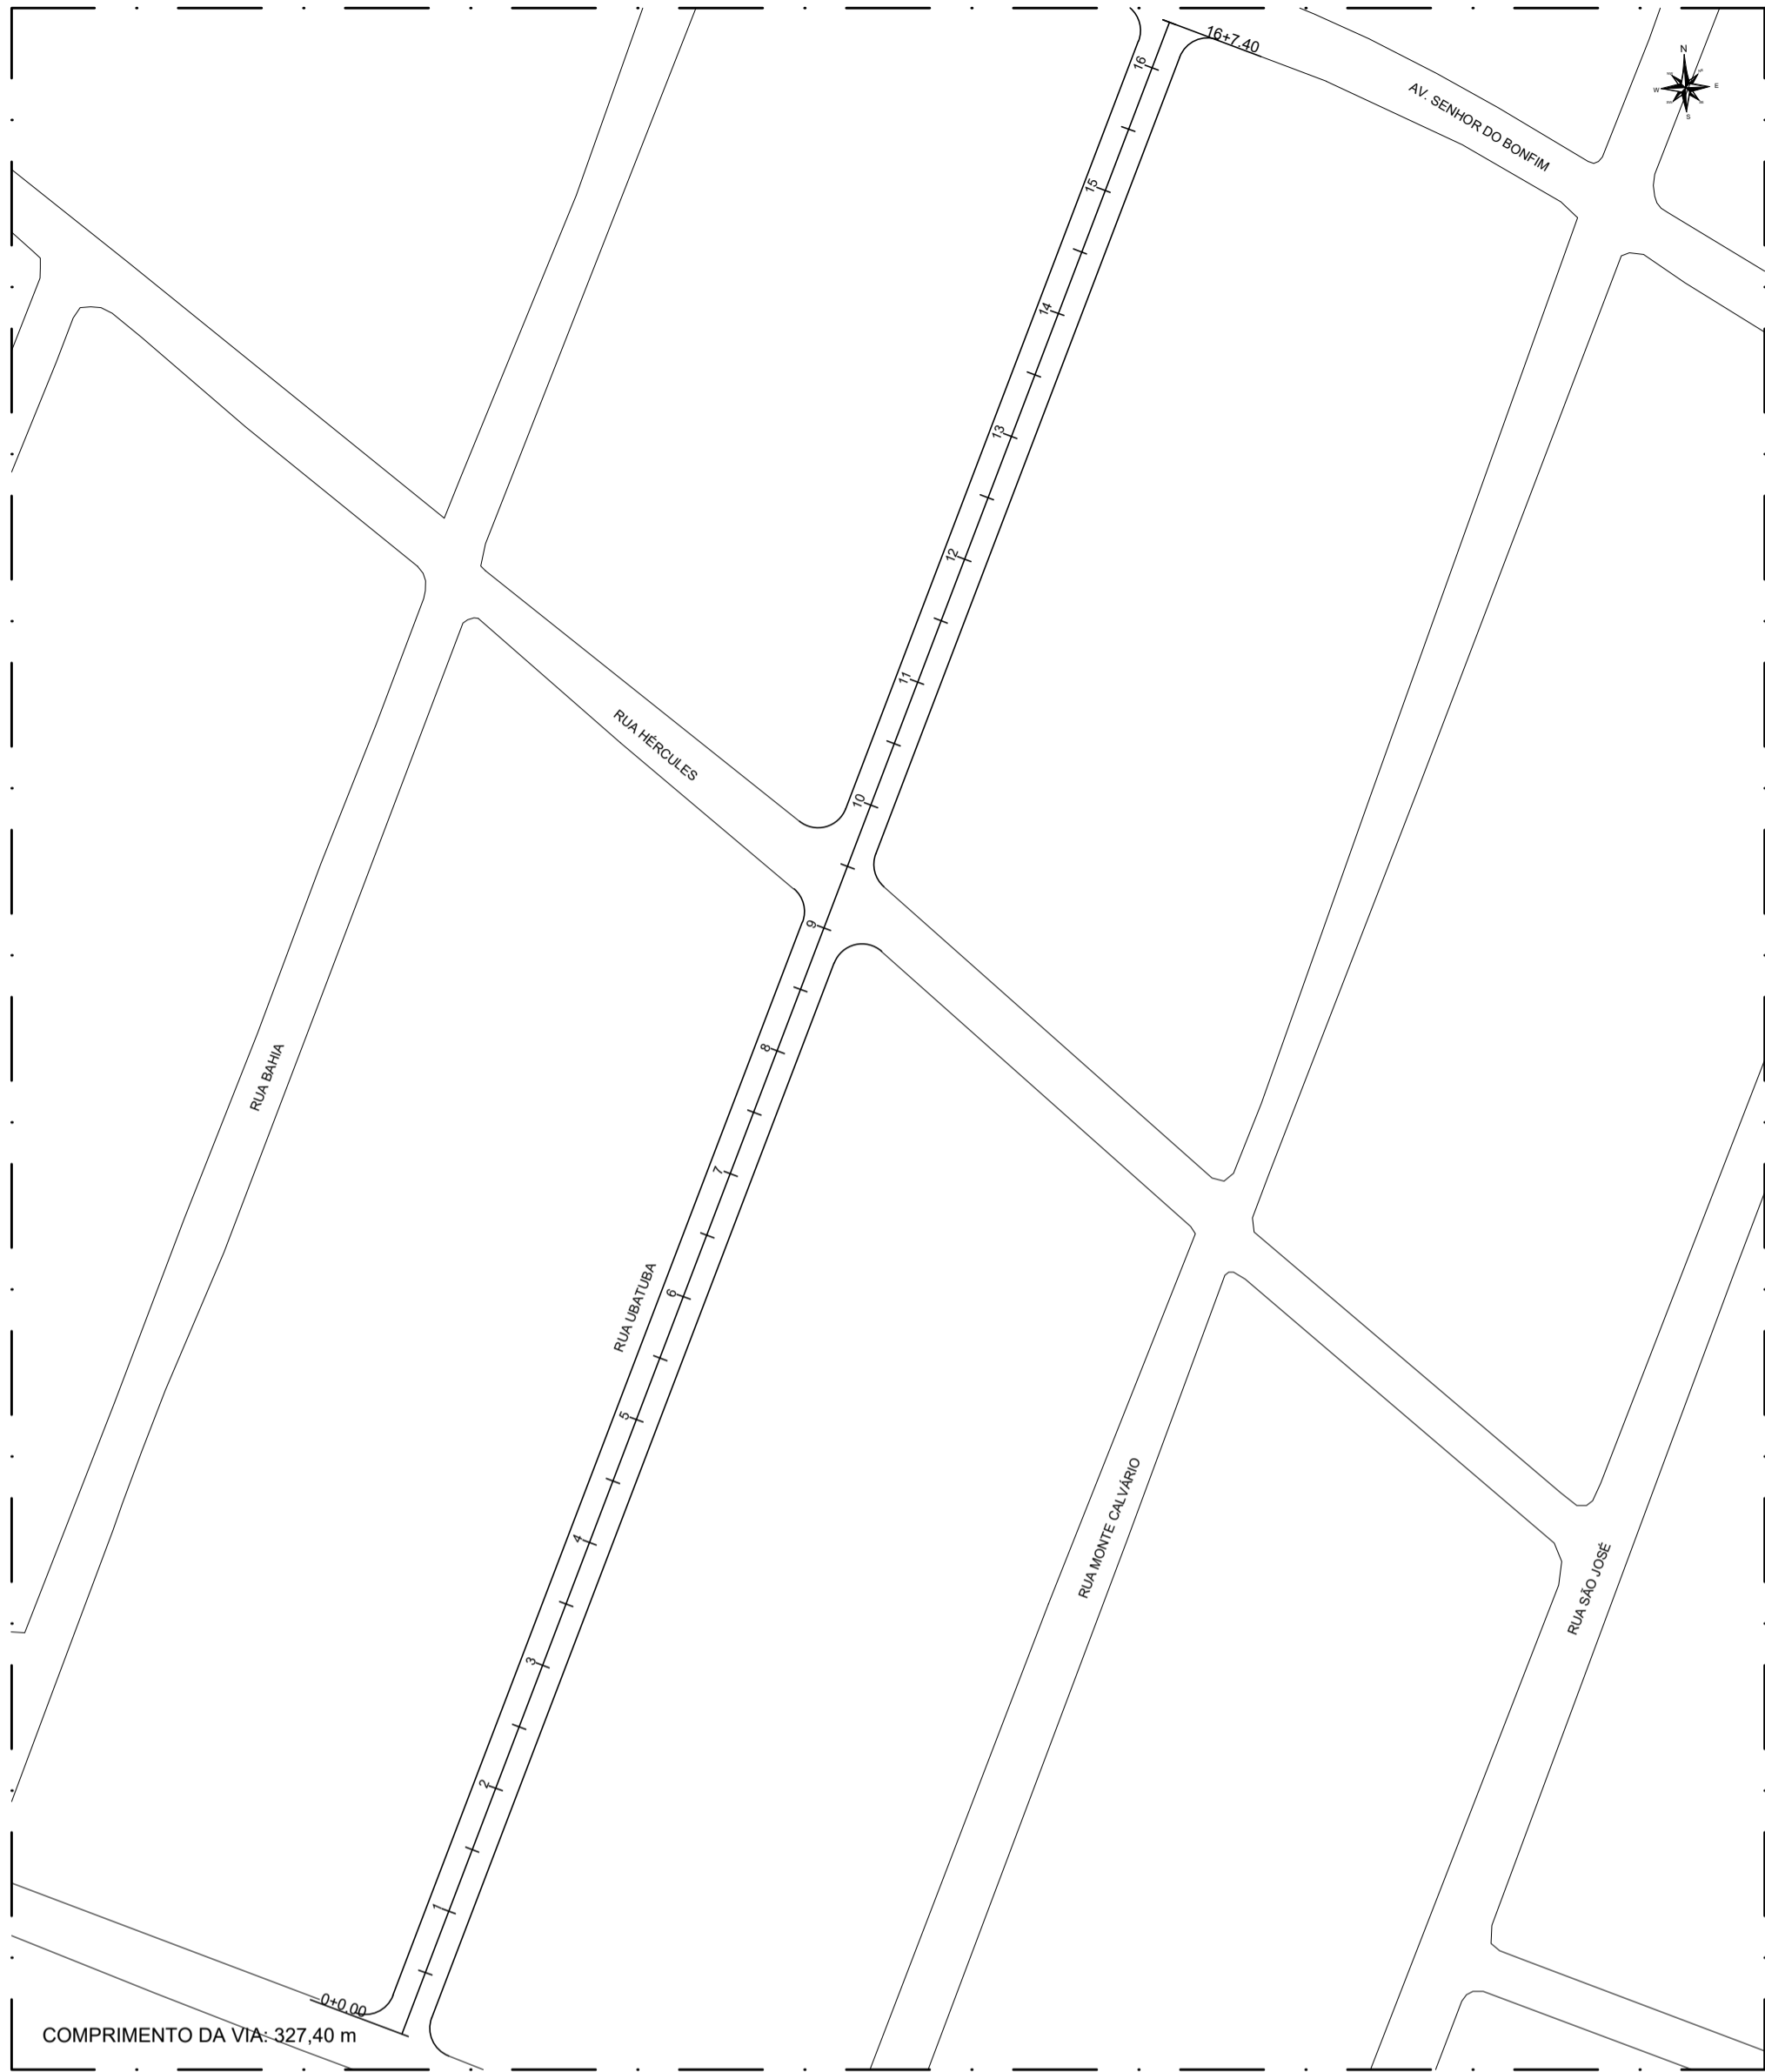


ESTAQUEAMENTO

ESCALA: 1/1000

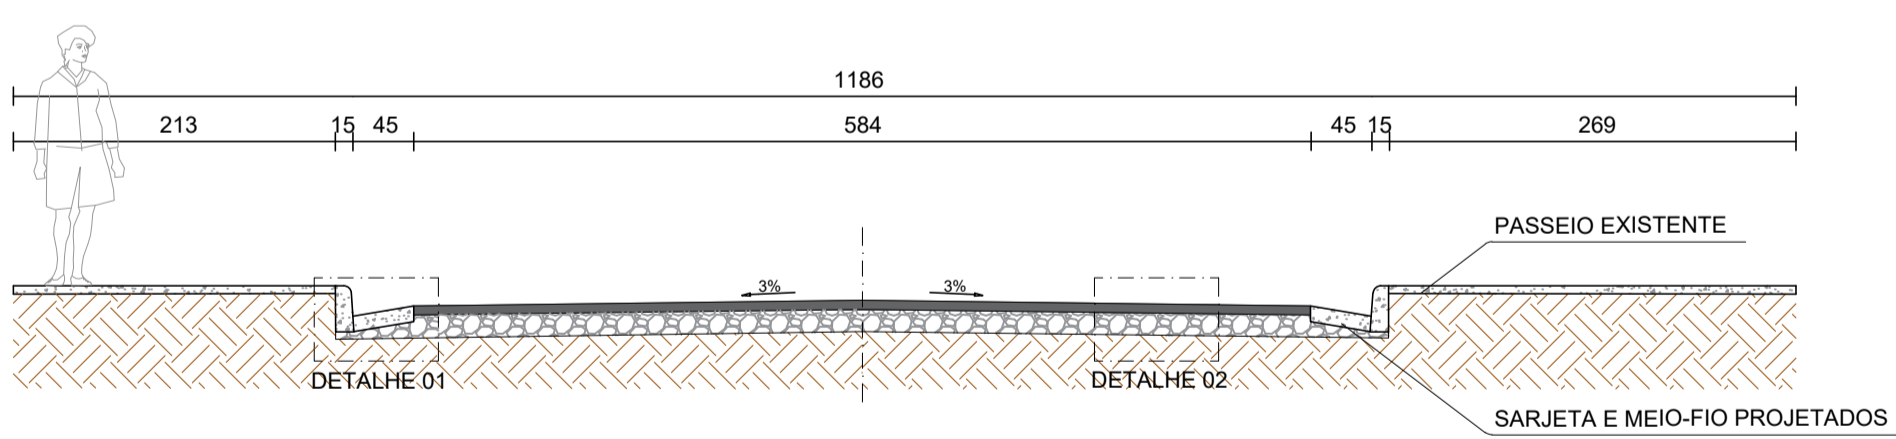


SEÇÃO TIPO - CAMADA DE ROLAMENTO

ESCALA: 1/50

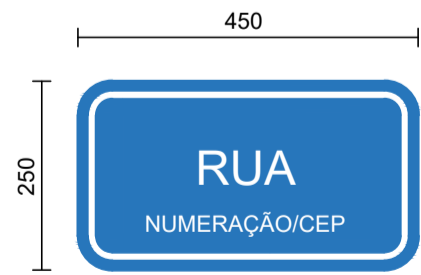

DETALHE - PLACA INDICATIVA NOME DE RUA

ESCALA: 1/10

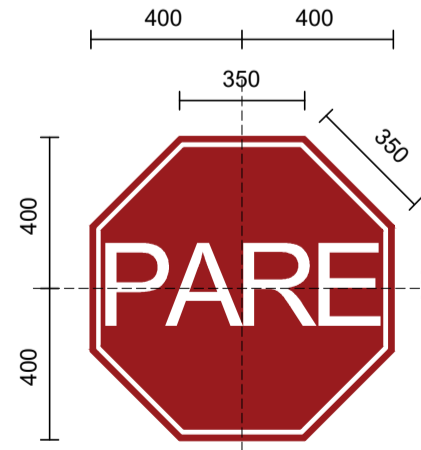


DETALHE - PARADA OBRIGATÓRIA

SEM ESCALA



SITUAÇÃO

ESCALA: 1/5000

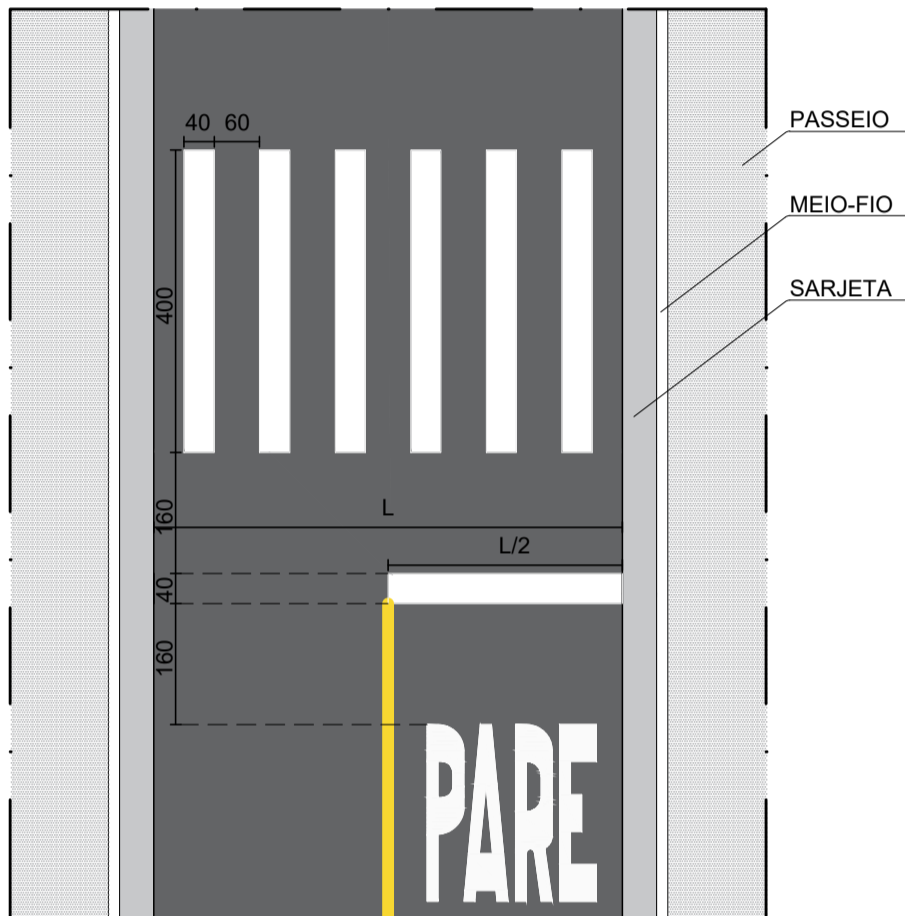


SINALIZAÇÃO HORIZONTAL

ESCALA: 1/100



LEGENDA DE SOLO - PARE

ESCALA: 1/50

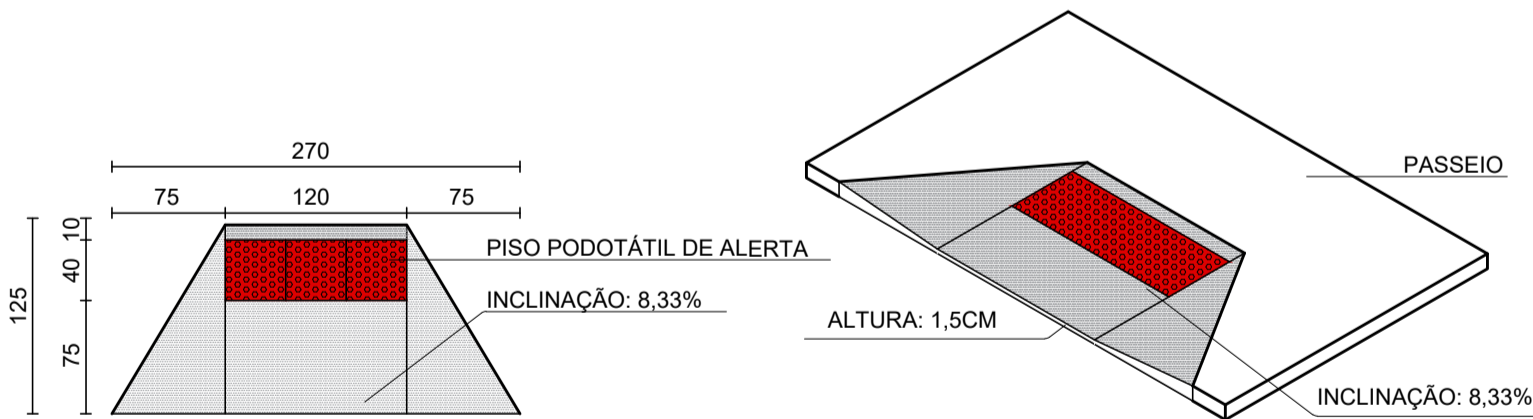

RAMPA - PLANTA

ESCALA: 1/50

RAMPA - PERSPECTIVA

ESCALA: 1/50

NOTAS  
MEDIDAS EM CENTÍMETROS

REV.	DATA	DESCRIÇÃO	SECRETARIA MUNICIPAL DE OBRAS DEPARTAMENTO DE ENGENHARIA E ARQUITETURA	
00	22/11/19	EMIÇÃO INICIAL	SECRETÁRIO DE OBRAS	BRUNO MÁRCIO MOREIRA ALMEIDA
01	04/12/19	REVISÃO VIAS	SUPERINTENDENTE DE OBRAS	JOSÉ CARLOS MONTEIRO MATA DA SILVA
02	03/01/20	REVISÃO SINALIZAÇÃO	RESPONSÁVEL TÉCNICO	JOSÉ CARLOS MONTEIRO MATA DA SILVA CREA/MG 56.180 D
			PROJETISTA	PAULIANNE MOREIRA




PREFEITURA MUNICIPAL DE SANTA LUZIA  
ADM. DELEGADO CHRISTIANO XAVIER

NÚMERO	DISCIPLINA	ETAPA	DATA
055	PAVIMENTAÇÃO	PROJETO BÁSICO	13/01/2020
CONTEÚDO DA PRANCHA			FOLHA
RUA UBATUBA SÃO BENEDITO			03/04
			REVISÃO
			02



# SINALIZAÇÃO HORIZONTAL

ESCALA.....1/100

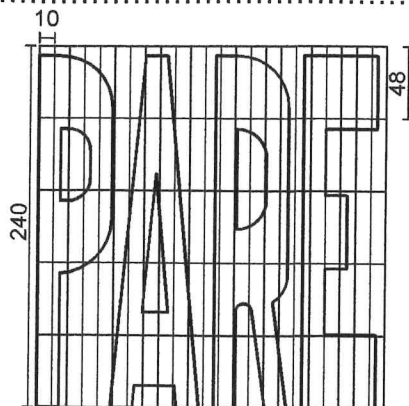

## LEGENDA DE SOLO - PARE

ESCALA.....1/50

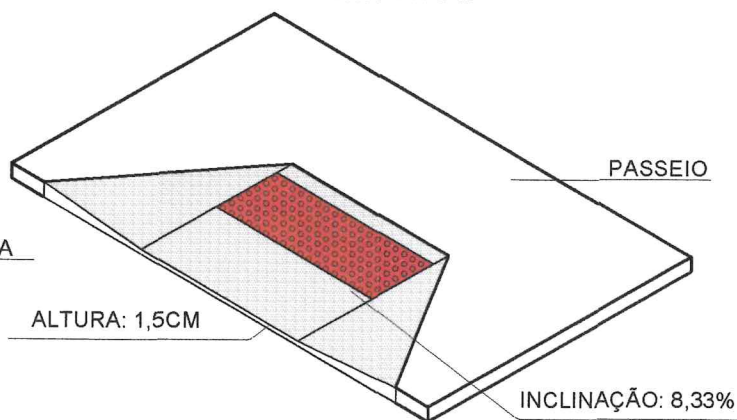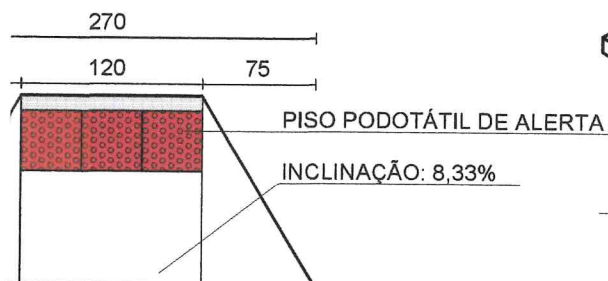

## IPA - PLANTA

A.....1/50

## RAMPA - PERSPECTIVA

ESCALA.....1/50

ÁREA DESTINADA A CARIMBOS E ASSINATURAS

José Carlos Monteiro Mata da Silva  
Mat. 32.239 - CREA 96.180/D  
Superintendente de Obras  
Prefeitura Municipal de Santa Luzia

Bruno Marcos Moreira Almeida  
Prefeitura Municipal Santa Luzia  
Secretário de Obras  
Mat. 32.163

Thiago Henrique Ferreira  
Secretário de Governo  
Matrícula 32843



**PREFEITURA MUNICIPAL DE SANTA LUZIA**  
**ADM. DELEGADO CHRISTIANO XAVIER**

NÚMERO 055	DISCIPLINA PAVIMENTAÇÃO	ETAPA PROJETO BÁSICO	DATA 13/01/2020
CONTEÚDO DA PRANCHA RUA UBATUBA			FOLHA 03/04