




PLANTA - RUA ITUMBIARA
ESCALA.....1/1000

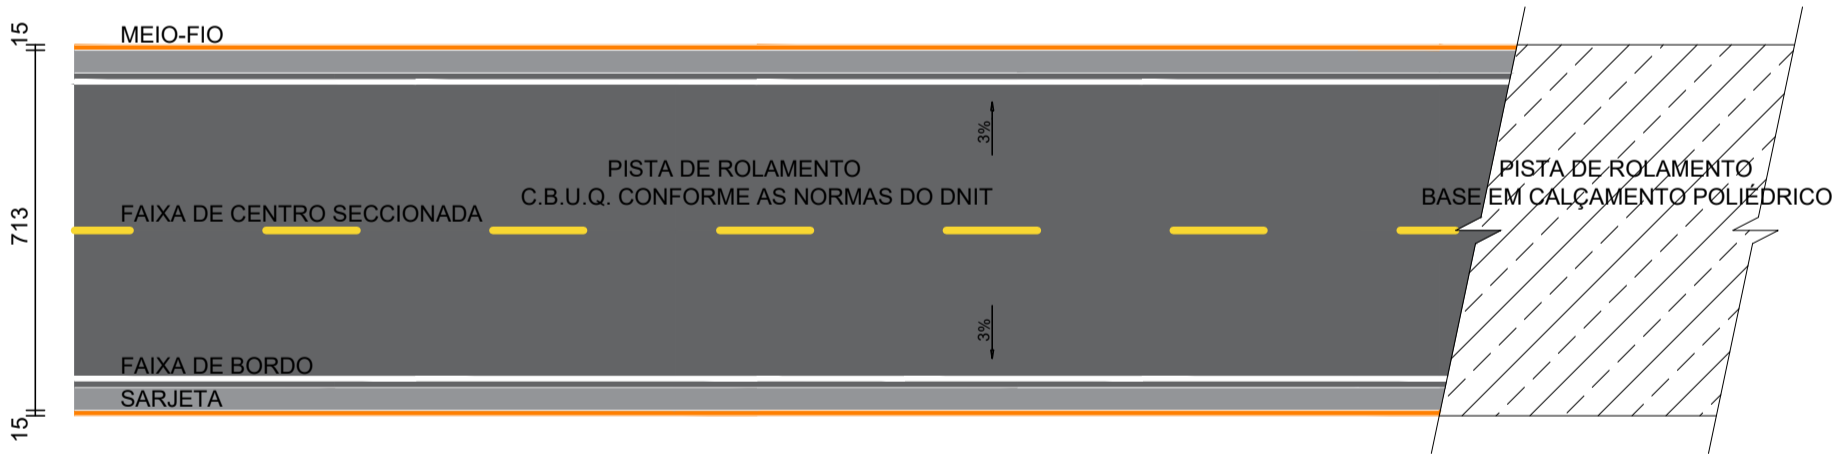


MODELO PLANTA TIPO
SEM ESCALA

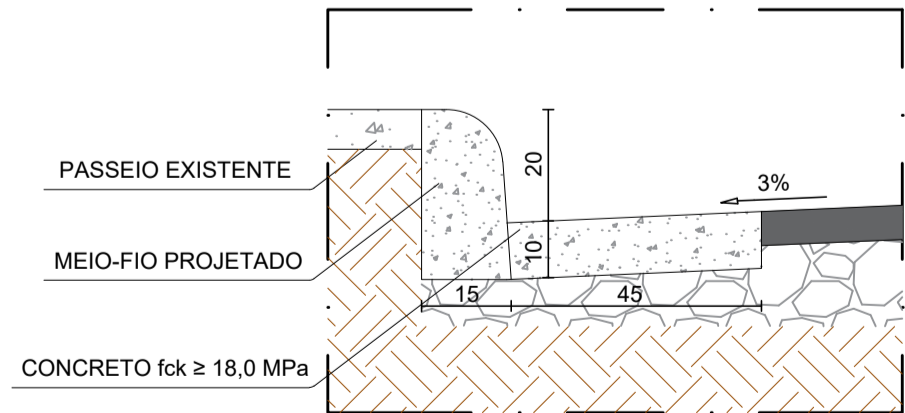


DETALHE 01 - MEIO-FIO E SARJETA
ESCALA.....1/12,5

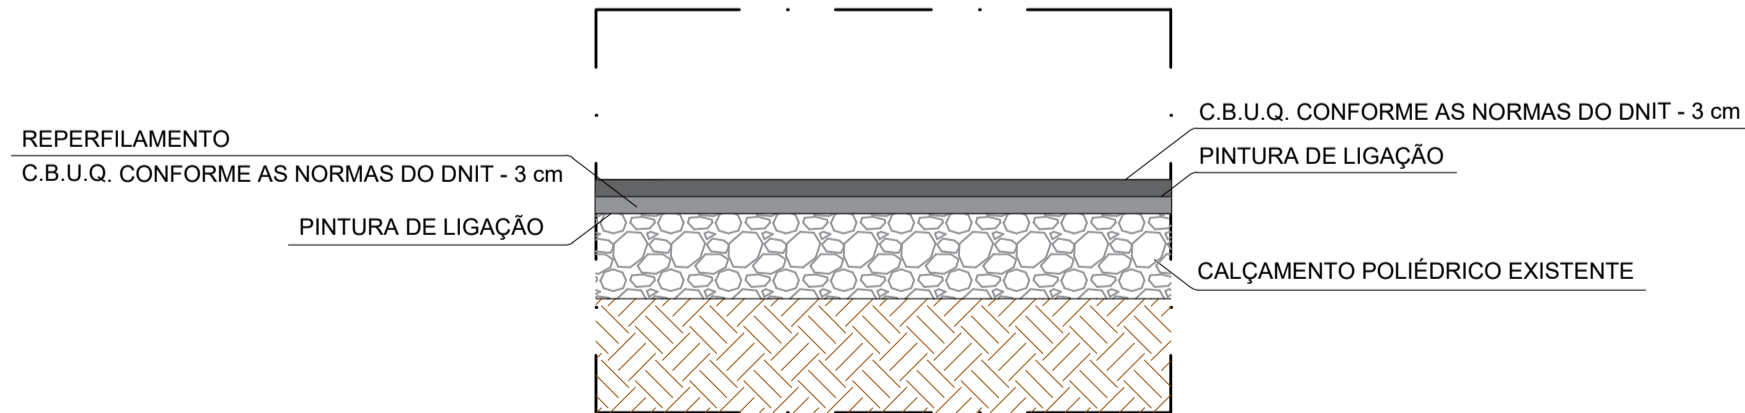


DETALHE 02 - RECAPEAMENTO
ESCALA.....1/12,5

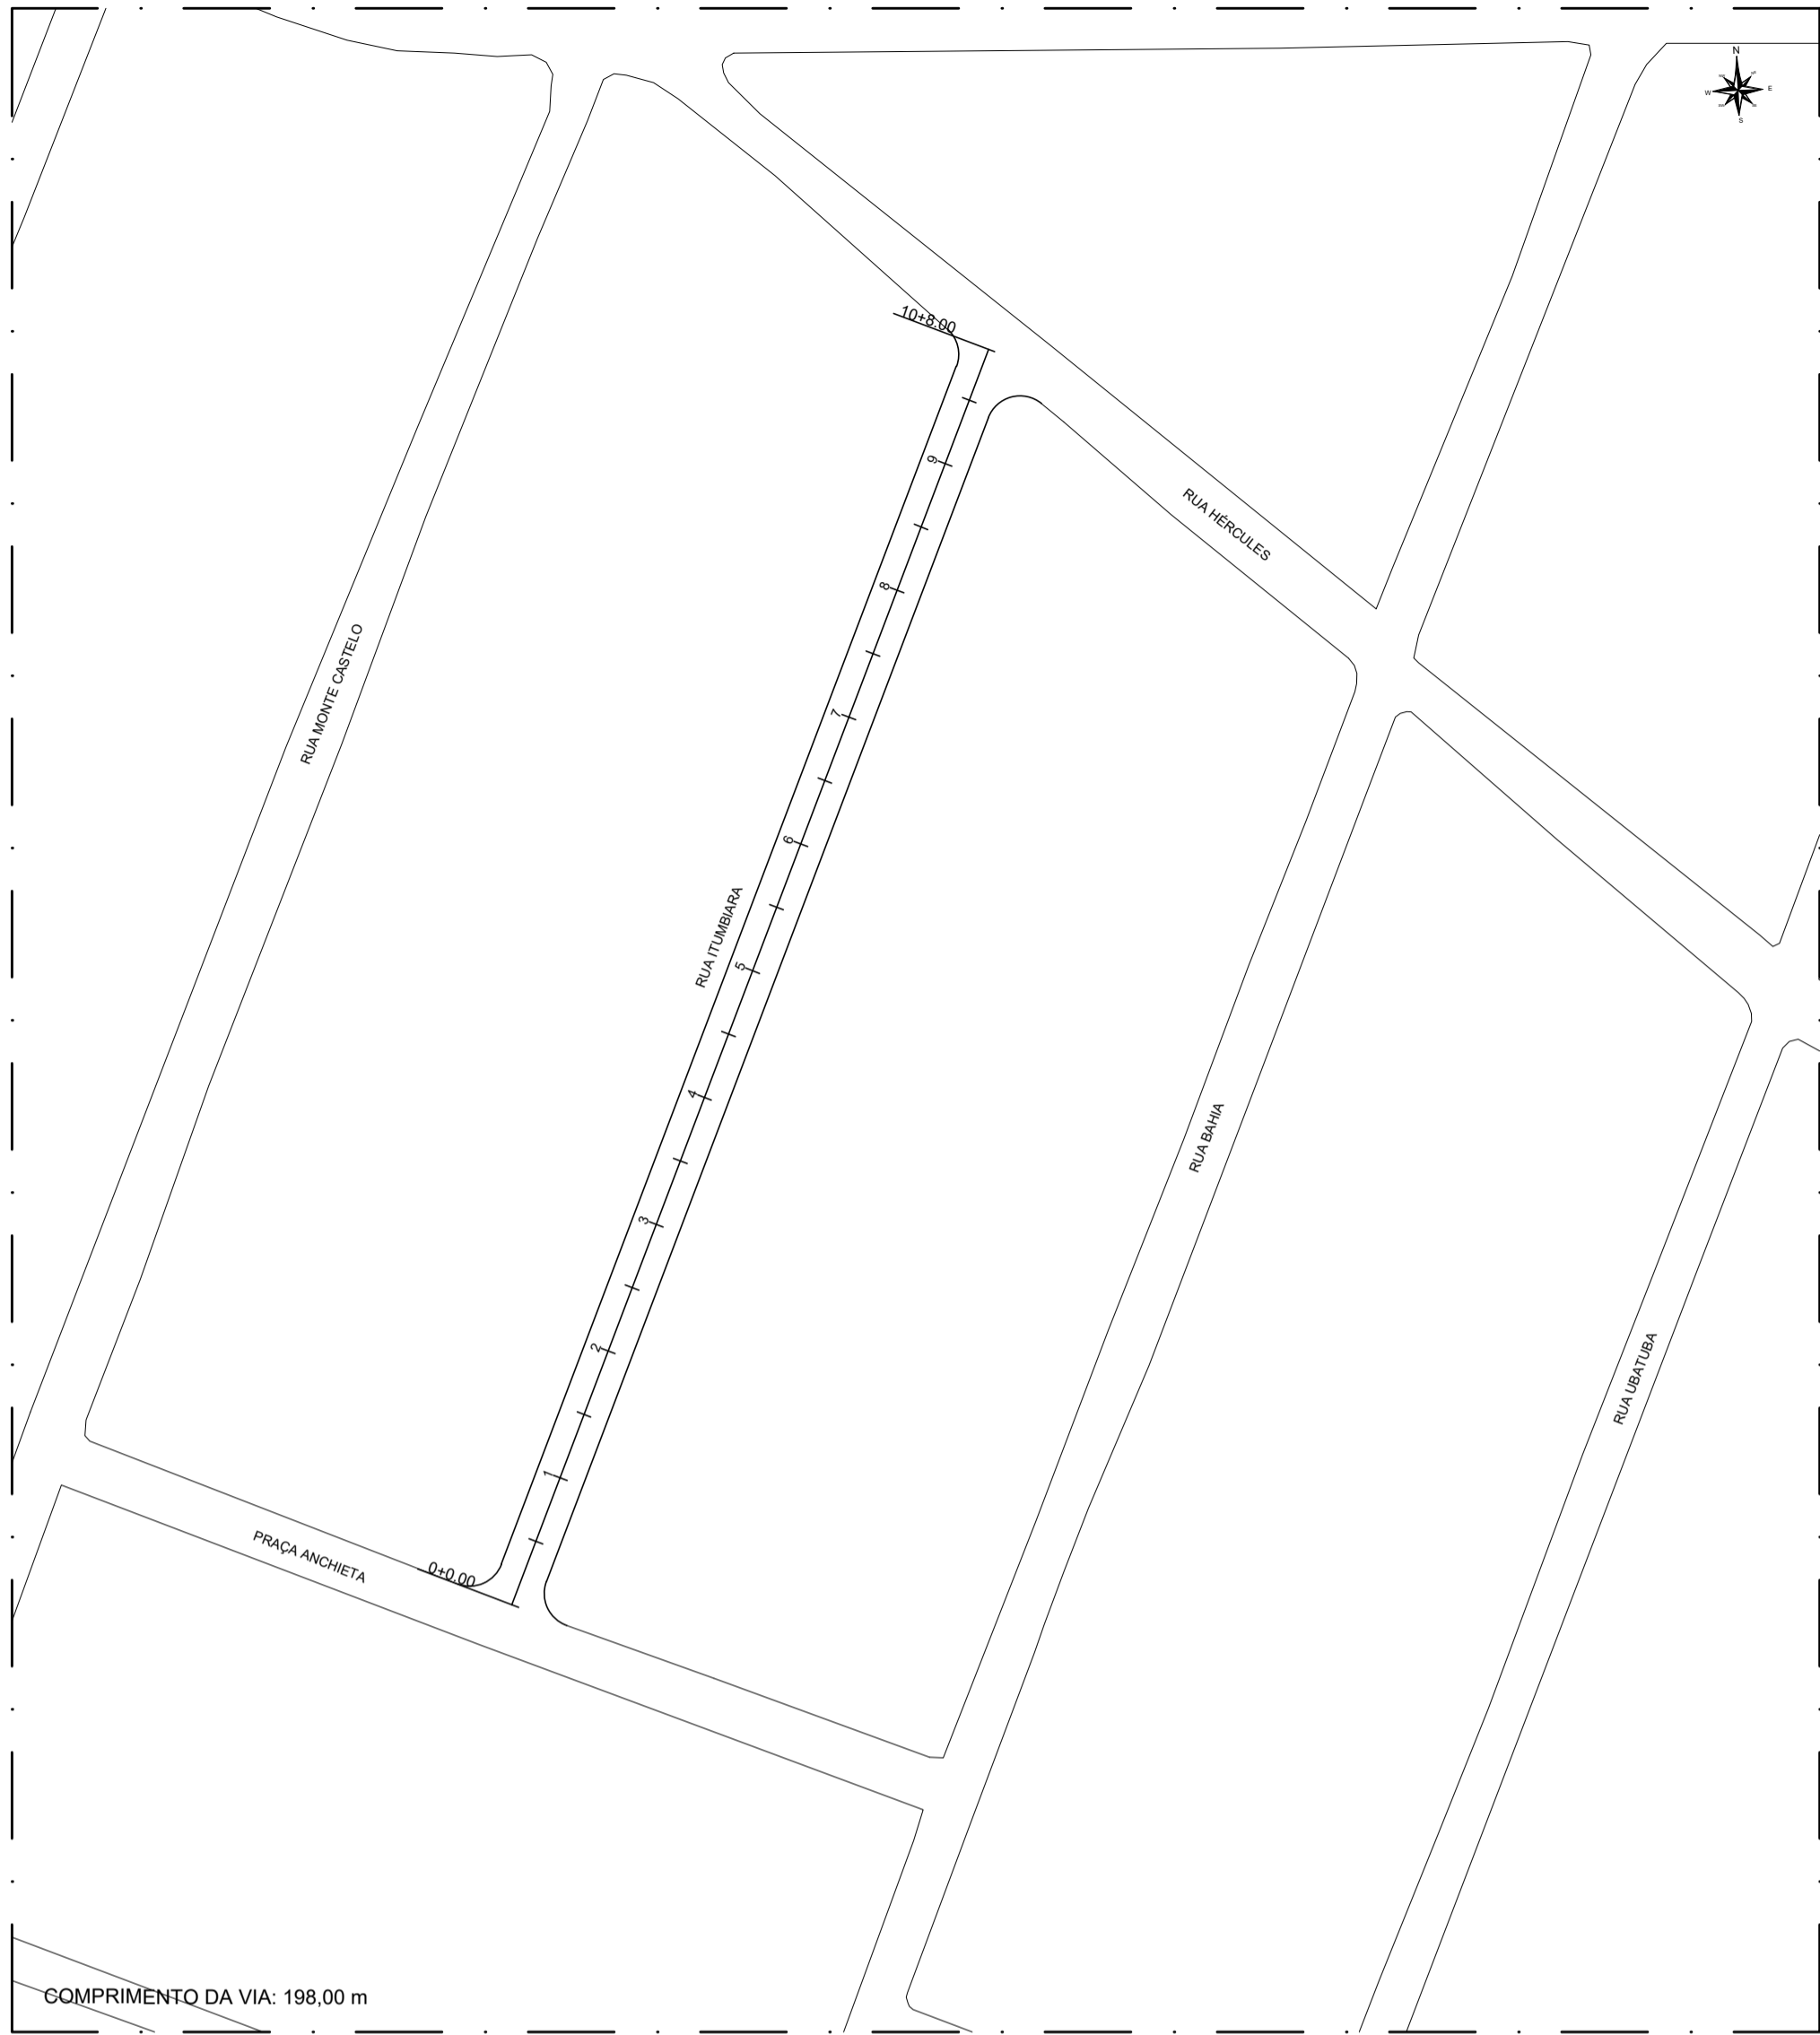


ESTAQUEAMENTO
ESCALA.....1/1000

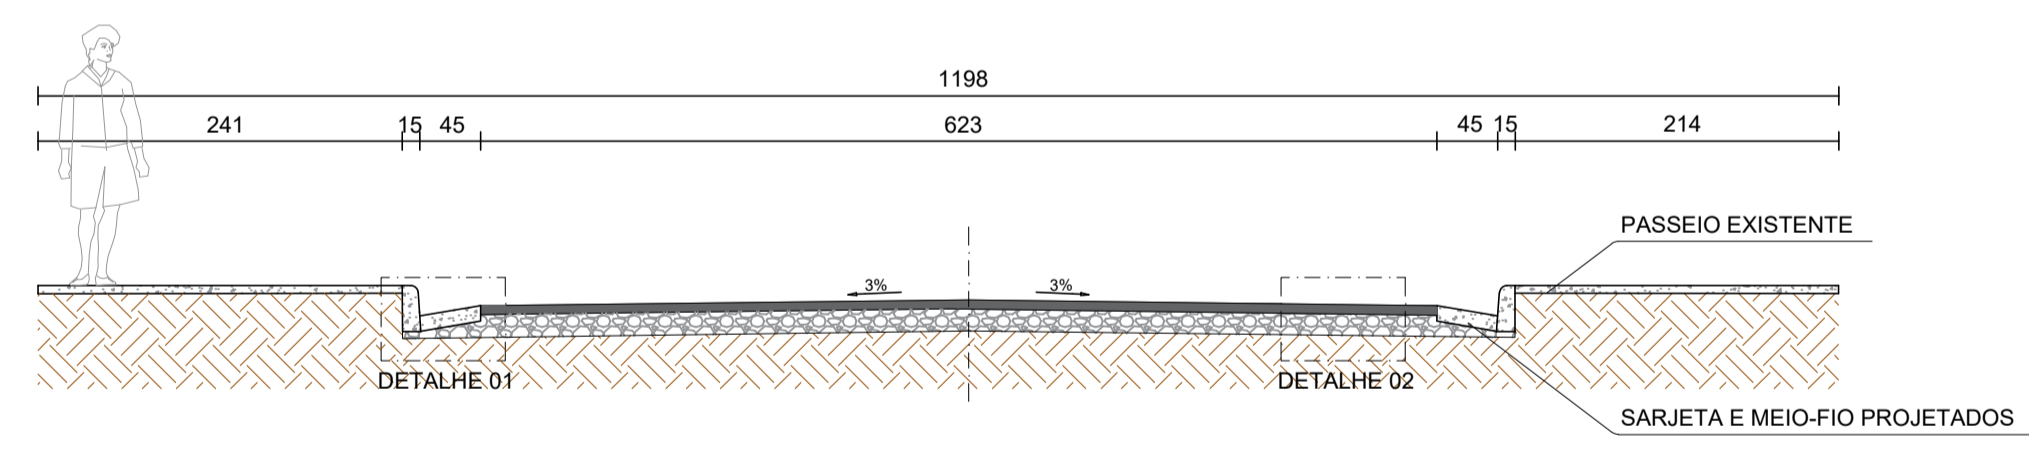

SEÇÃO TIPO - CAMADA DE ROLAMENTO
ESCALA.....1/50

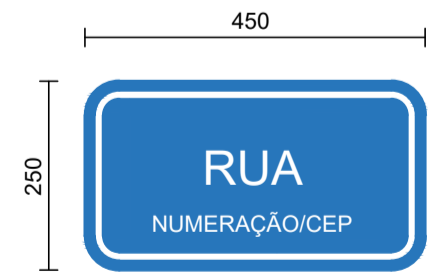


DETALHE - PLACA INDICATIVA
NOME DE RUA
ESCALA.....1/10

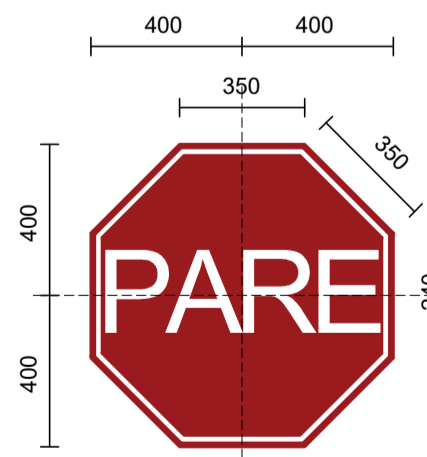


DETALHE - PARADA OBRIGATÓRIA
SEM ESCALA




SITUAÇÃO
ESCALA.....1/5000

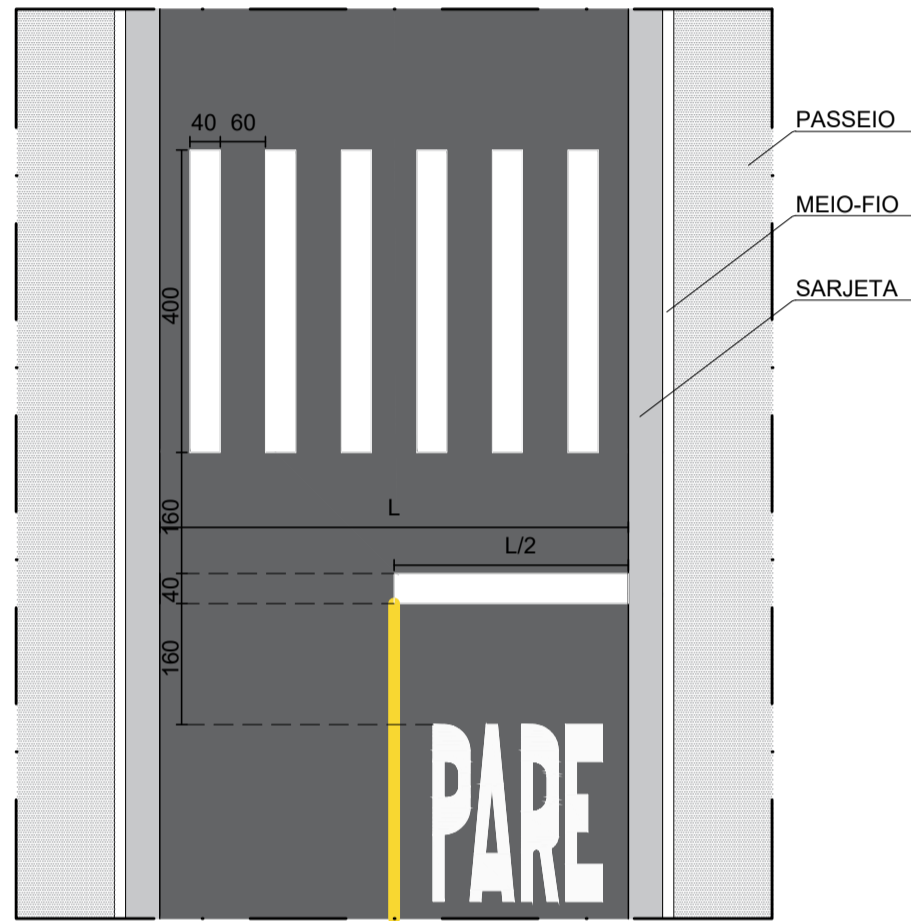


SINALIZAÇÃO HORIZONTAL
ESCALA.....1/100

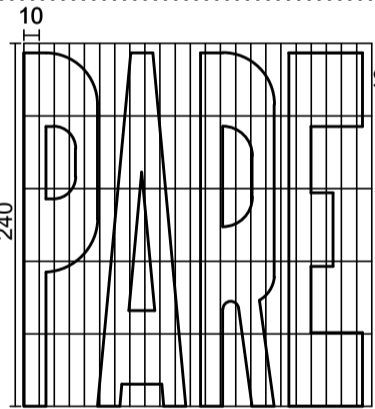

LEGENDA DE SOLO - PARE
ESCALA.....1/50

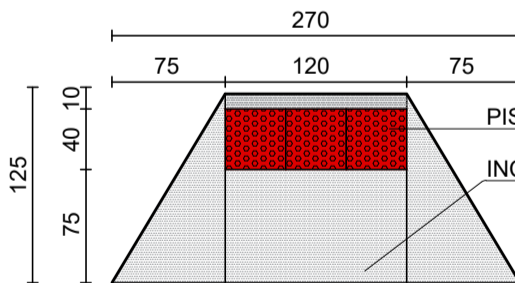

RAMPA - PLANTA
ESCALA.....1/50

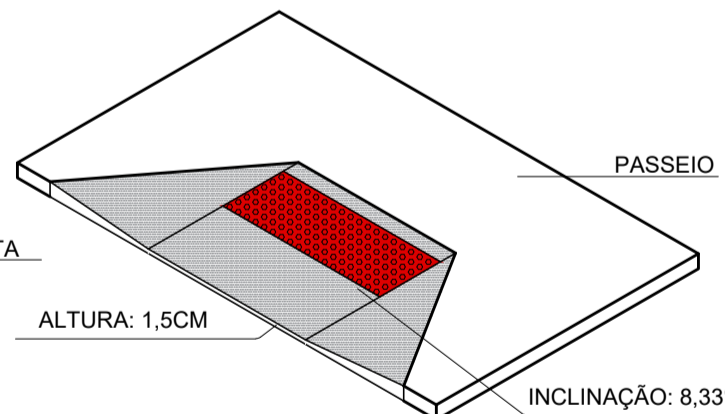

RAMPA - PERSPECTIVA
ESCALA.....1/50

NOTAS
MEDIDAS EM CENTÍMETROS

REV.	DATA	DESCRIÇÃO
00	22/11/19	EMIÇÃO INICIAL
01	04/12/19	REVISÃO VIAS
02	03/01/20	REVISÃO


SECRETARIA MUNICIPAL DE OBRAS DEPARTAMENTO DE ENGENHARIA E ARQUITETURA			
SECRETÁRIO DE OBRAS	BRUNO MÁRCIO MOREIRA ALMEIDA		
SUPERINTENDENTE DE OBRAS	JOSÉ CARLOS MONTEIRO MATA DA SILVA		
RESPONSÁVEL TÉCNICO	JOSÉ CARLOS MONTEIRO MATA DA SILVA	CREA/MG 56.180 D	
PROJETISTA	PAULIANNE MOREIRA		

PREFEITURA MUNICIPAL DE SANTA LUZIA ADM. DELEGADO CHRISTIANO XAVIER			
NÚMERO 055	DISCIPLINA PAVIMENTAÇÃO	ETAPA PROJETO BÁSICO	DATA 13/01/2020
CONTEÚDO DA PRANCHA RUA ITUMBIARA SÃO BENEDITO			FOLHA 04/04 REVISÃO 02

DIREITOS RESERVADOS (LEI FEDERAL 9.610 DE 19/12/1998).
A REPRODUÇÃO OU EXECUÇÃO TOTAL OU PARCIAL DESTES PROJETO, SEM PRÉVIA AUTORIZAÇÃO, SUJEITA O RESPONSÁVEL ÀS MEDIDAS LEGAIS CABÍVEIS.



SINALIZAÇÃO HORIZONTAL

ESCALA..... 1/100

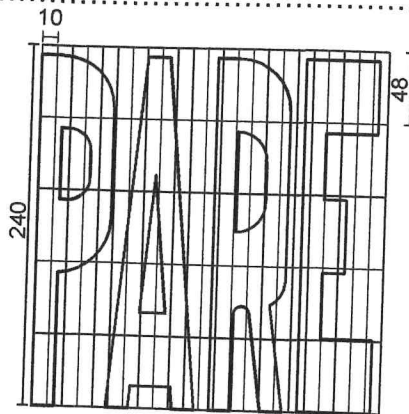

LEGENDA DE SOLO - PARE

ESCALA..... 1/50

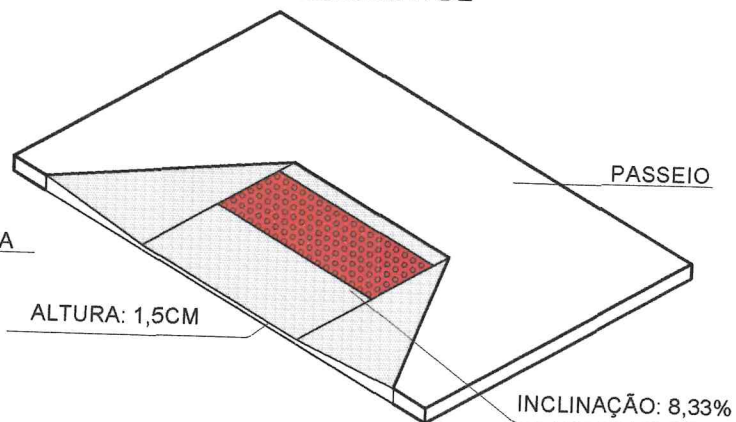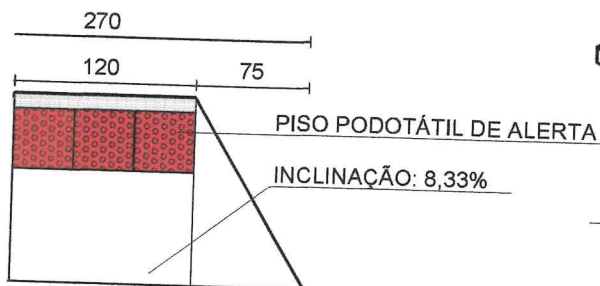

IPA - PLANTA

..... 1/50

RAMPA - PERSPECTIVA

ESCALA..... 1/50

ÁREA DESTINADA A CARIMBOS E ASSINATURAS

José Carlos Monteiro Mata da Silva
Mat. 32.239 - CREA 56.180/D
Superintendente de Obras
Prefeitura Municipal de Santa Luzia

Bruno Menezes Almeida
Prefeitura Municipal de Santa Luzia
Secretário de Obras
Mat. 32.163

Thiago Henrique Ferreira
Secretário de Governo
Matrícula 32843



PREFEITURA MUNICIPAL DE SANTA LUZIA
ADM. DELEGADO CHRISTIANO XAVIER

NÚMERO 055	DISCIPLINA PAVIMENTAÇÃO	ETAPA PROJETO BÁSICO	DATA 13/01/2020
CONTEÚDO DA PRANCHA RUA ITUMBIARA SÃO BENEDITO			FOLHA 04/04

ARQUIVO: 055-PV-PE-04-IMP-R02