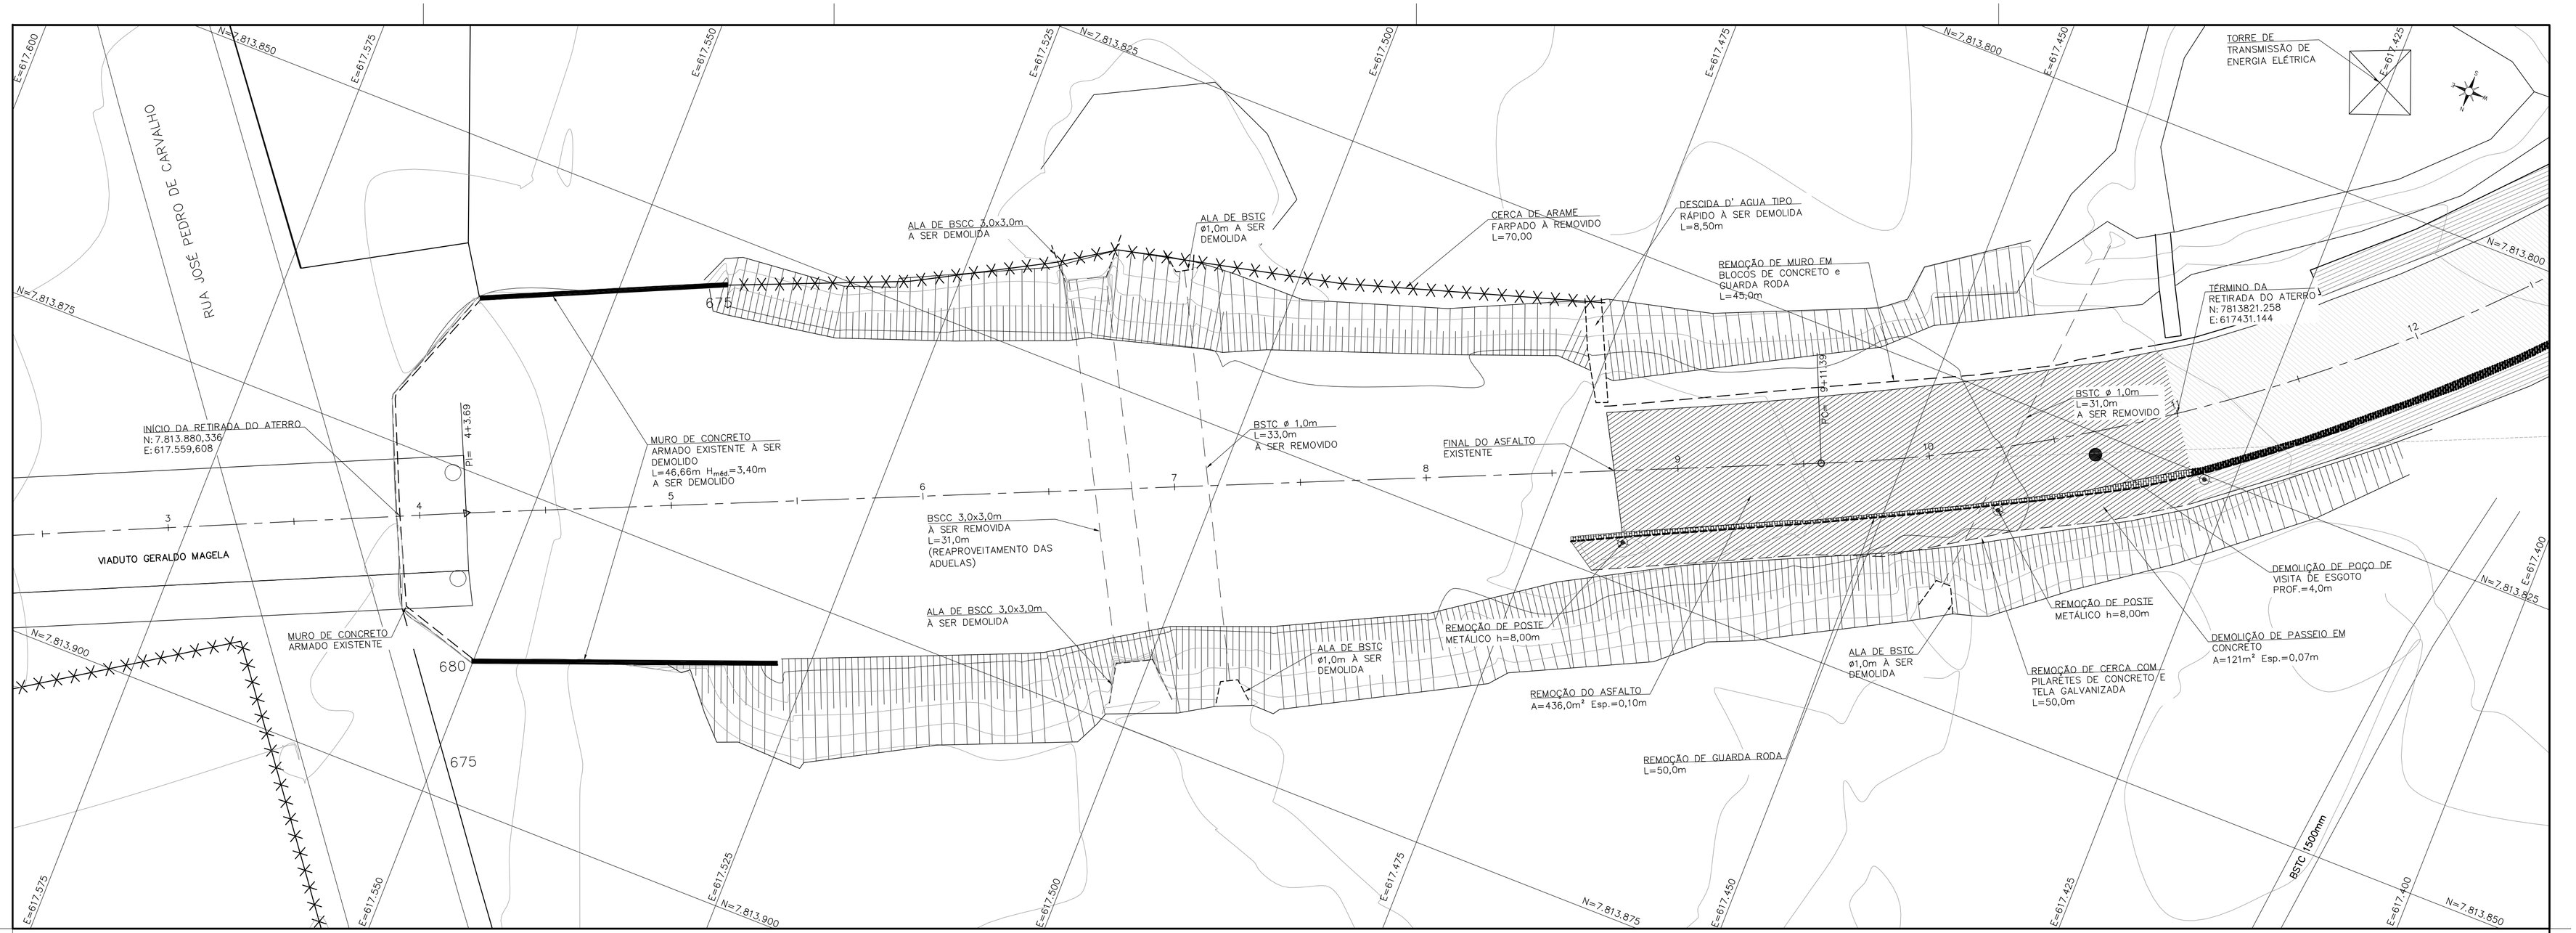

PLANTA
ESCALA 1:250

PERFIL EIXO

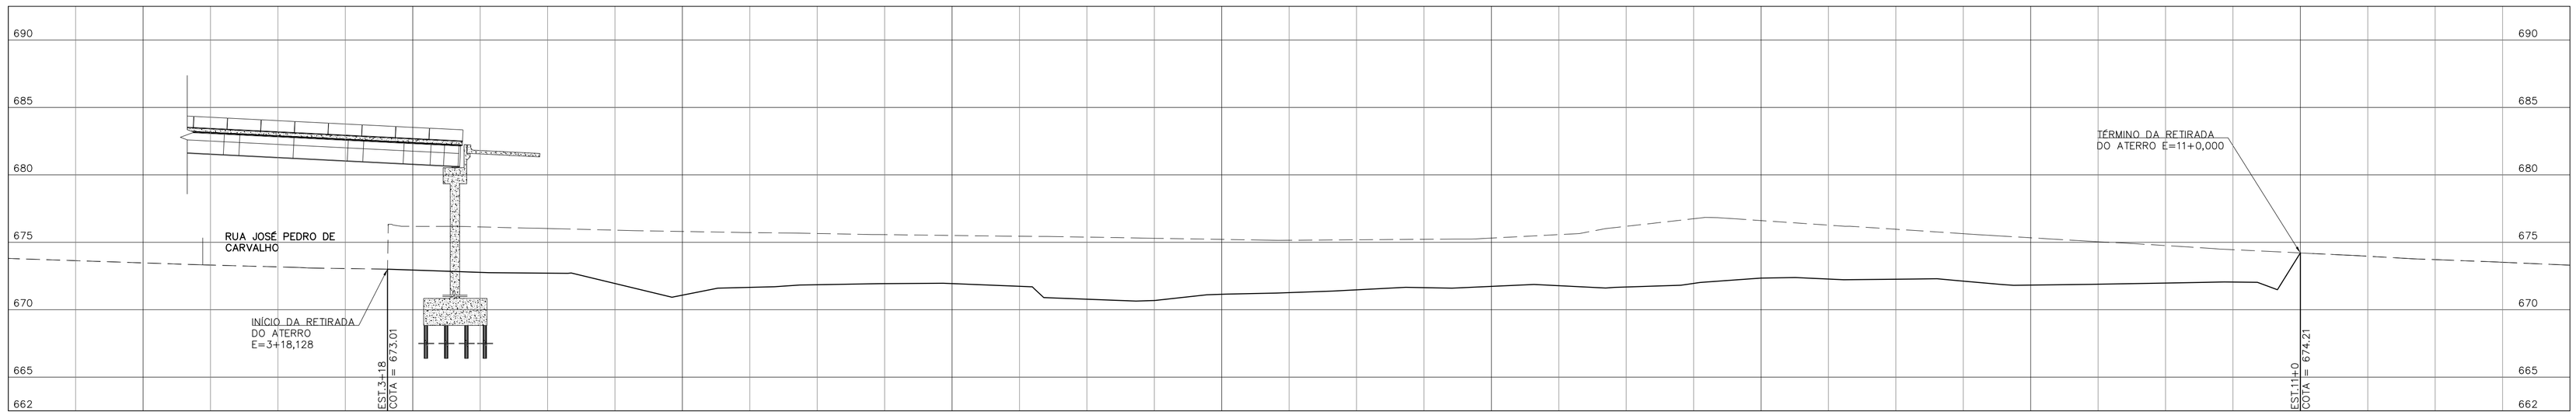

ESTACAS	3	4	5	6	7	8	9	10	11
COTAS TERRENO	673,47	676,18	675,80	675,51	675,21	675,31	676,61	675,34	674,21
COTAS PROJETO	673,47	672,94	671,08	671,93	671,14	671,73	672,34	671,83	674,21

PERFIL
ESCALA H1:250
V1:250

ARQUIVO

APLICAÇÃO

CLASSIFICAÇÃO

	REVISÃO			
a				
b				
c				
	DATA	EXECUT.	VISTO	APROV.

NOTAS :

MEDIDAS EM CENTÍMETROS.

LEGENDA:

- CURVAS DE NÍVEL
- MEIO–FIO EXISTENTE
- POSTE
- MURO DE ALVENARIA
- BSTC EXISTENTE
- CONSTRUÇÃO EXISTENTE
- POÇO DE VISITA (ESGOTO) EXISTENTE
- MARCO TOPOGRÁFICO
- BSCC EXISTENTE
- CERCA DE ARAME FARPADO

APROVAÇÕES DA PREFEITURA:

SECRETARIA DE OBRAS:

PREFEITO:

DATA

CONEPP CONSULTORIA

RT
ASSINATURA CREA: 78851/D
NOME : FABIOLA BATISTA PIRES

PROJETO CREA: 30.719/D
NOME : CARLOS EDUARDO SALES ALVES FILHO

DES. LUCAS LEONI

DATA MAIO / 2018

MUNICÍPIO DE SANTA LUZIA – MG

COMPLEXO VIÁRIO DO VIADUTO GERALDO MAGELA
BARBOSA DA CUNHA

ATERRO SOBRE SOLO COMPRESSÍVEL NO ENCABEÇAMENTO DO VIADUTO GERALDO MAGELA

PLANTA E PERFIL – RETIRADO DO ATERRO

ESCALA INDICADA

Nº GM–01

FOLHA 03 DE 26