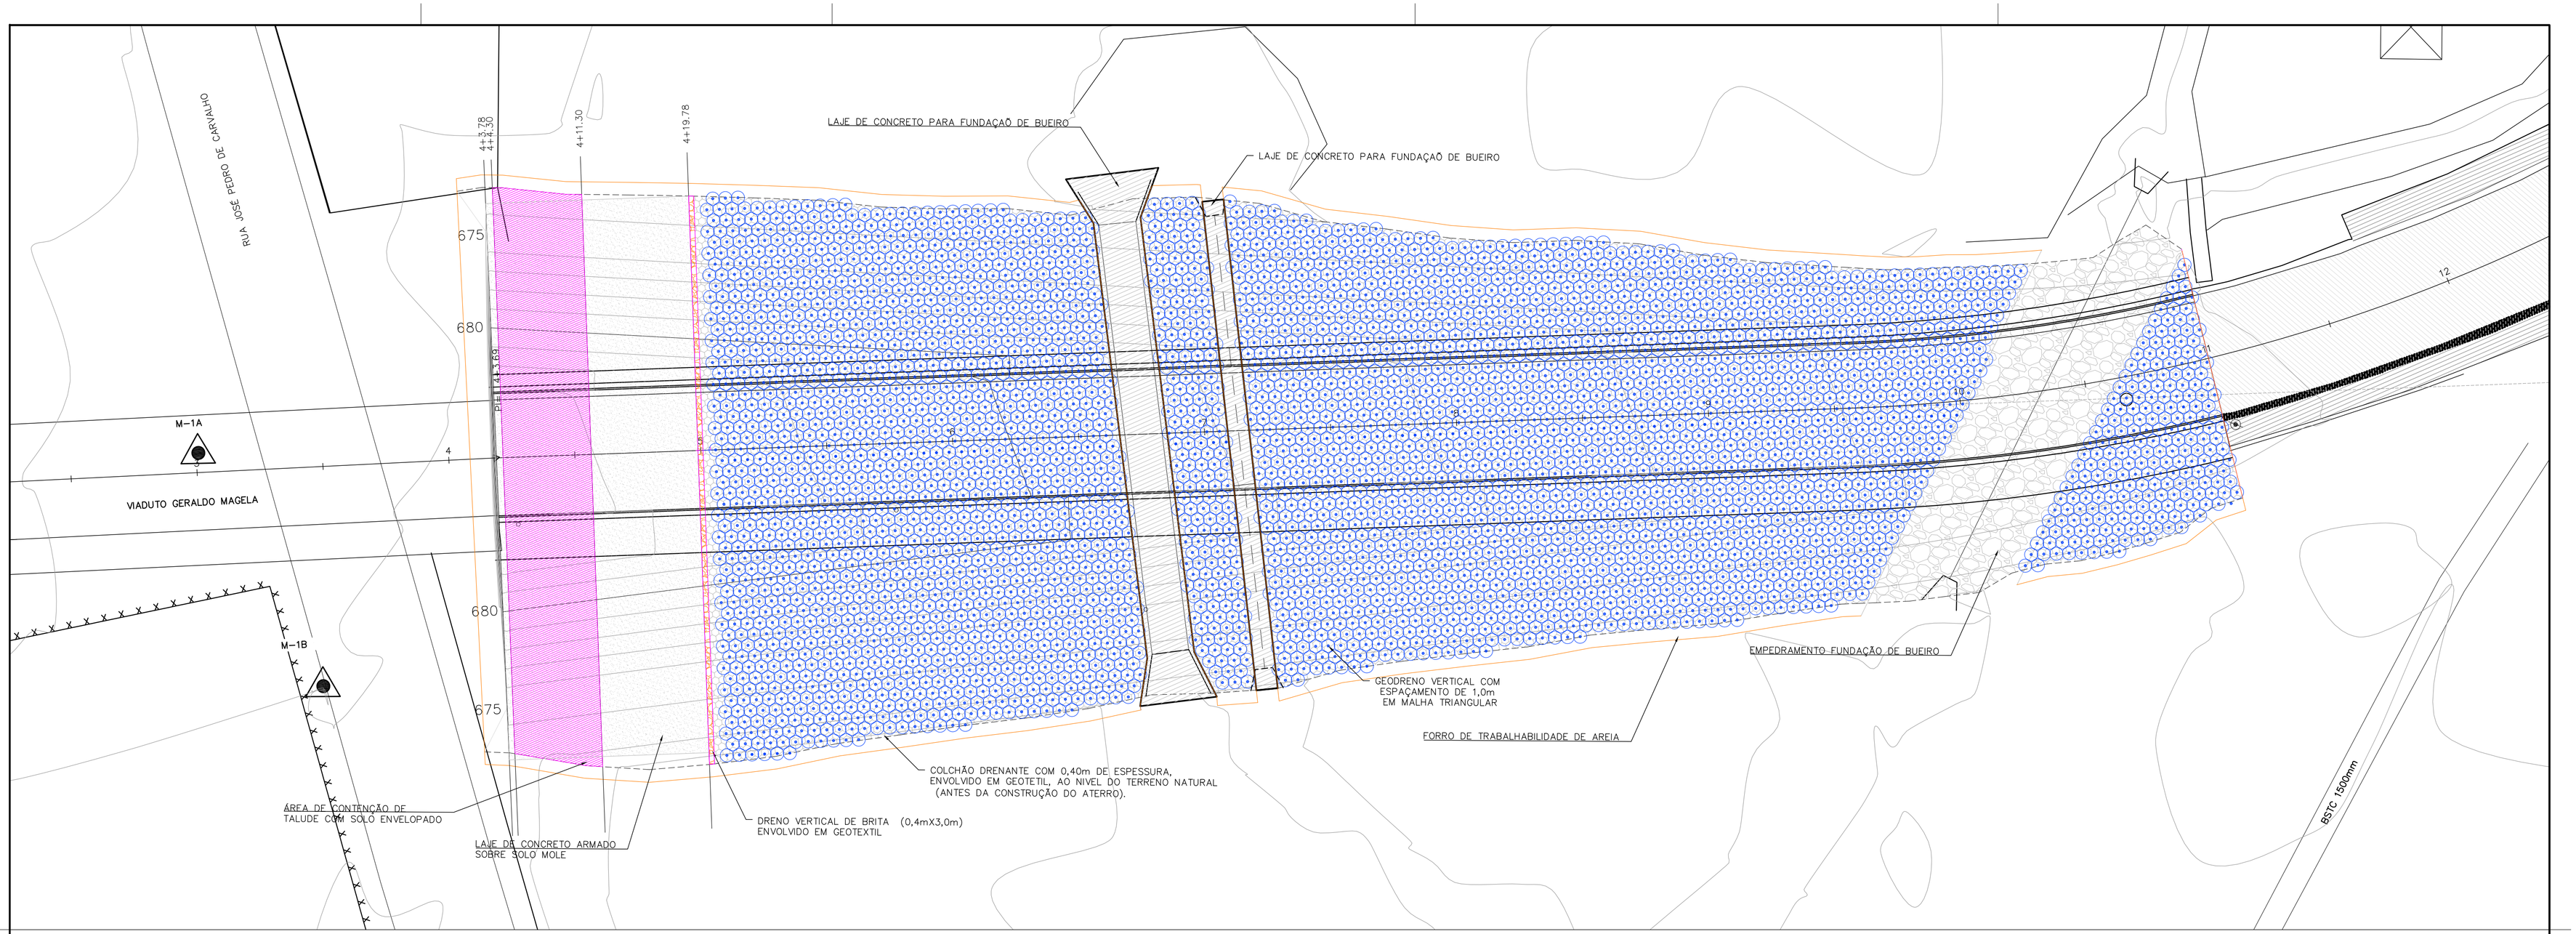

PLANTA
ESCALA 1:250

PERFIL EIXO

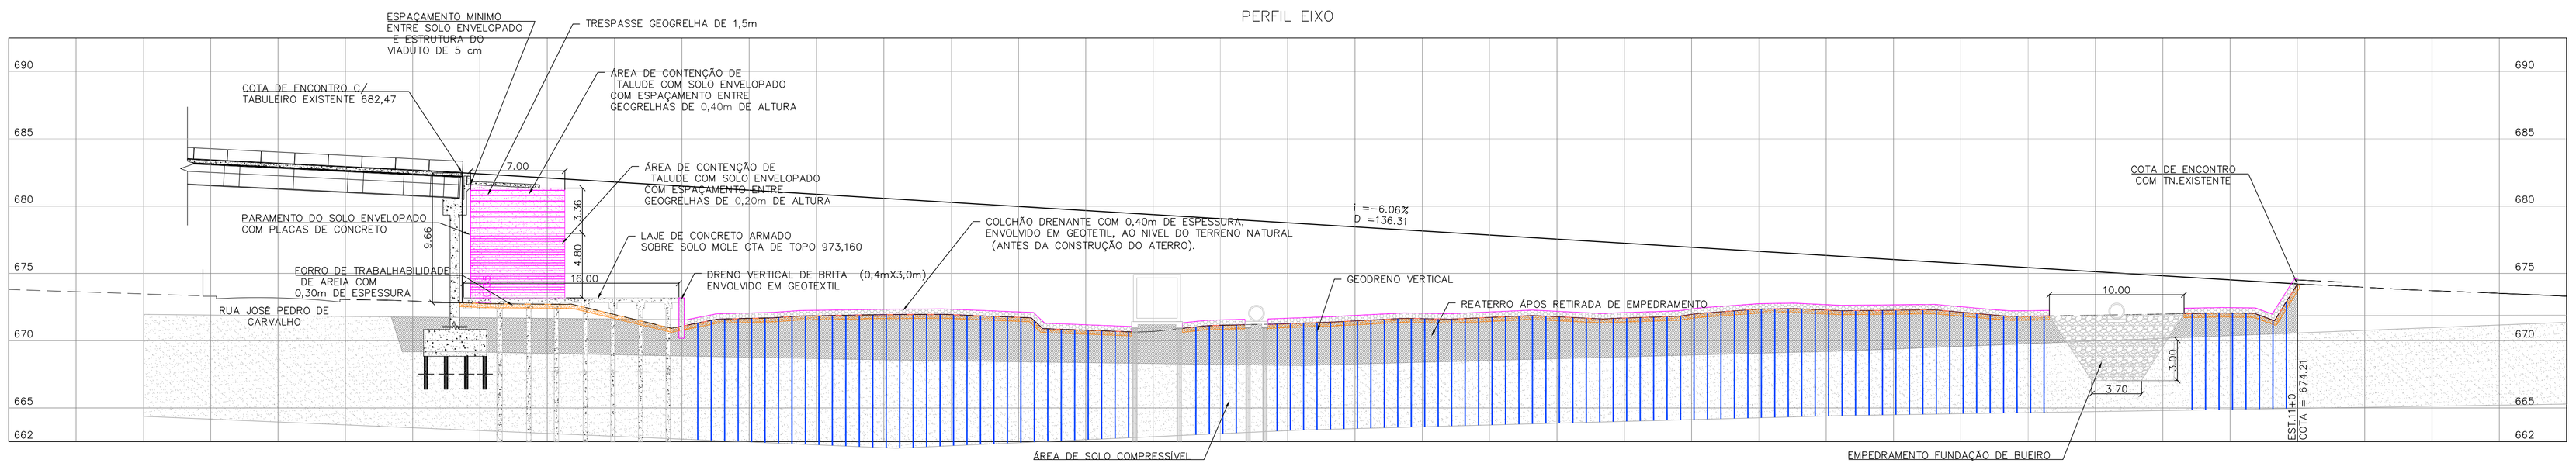

ESTACAS	3	4	5	6	7	8	9	10	11
COTAS TERRENO	673.47	672.94	671.08	671.93	671.14	671.73	672.34	671.83	674.21
COTAS PROJETO			681.49	680.27	679.06	677.85	676.64	675.43	674.21

PERFIL
ESCALA H1:250
V1:250

ARQUIVO

APLICAÇÃO

CLASSIFICAÇÃO

a	REVISÃO			
b				
c				
	DATA	EXECUT.	VISTO	APROV.

NOTAS :

MEDIDAS EM METROS.

APROVAÇÕES DA PREFEITURA:

SECRETARIA DE OBRAS:

PREFEITO:

DATA

CONEPP CONSULTORIA

RT ASSINATURA CREA: 78851/D
NOME : FABIOLA BATISTA PIRES

PROJETO CREA: 30.719/D
NOME : CARLOS EDUARDO SALES ALVES FILHO

DES. LUCAS LEONI

DATA MAIO / 2018

MUNICÍPIO DE SANTA LUZIA – MG

COMPLEXO VIÁRIO DO VIADUTO GERALDO MAGELA
BARBOSA DA CUNHA

ATERRO SOBRE SOLO COMPRESSÍVEL NO ENCABEÇAMENTO DO VIADUTO GERALDO MAGELA

PLANTA / PERFIL LONGITUDINAL

ESCALA 1:250

Nº GM–02

FOLHA 07 DE 26