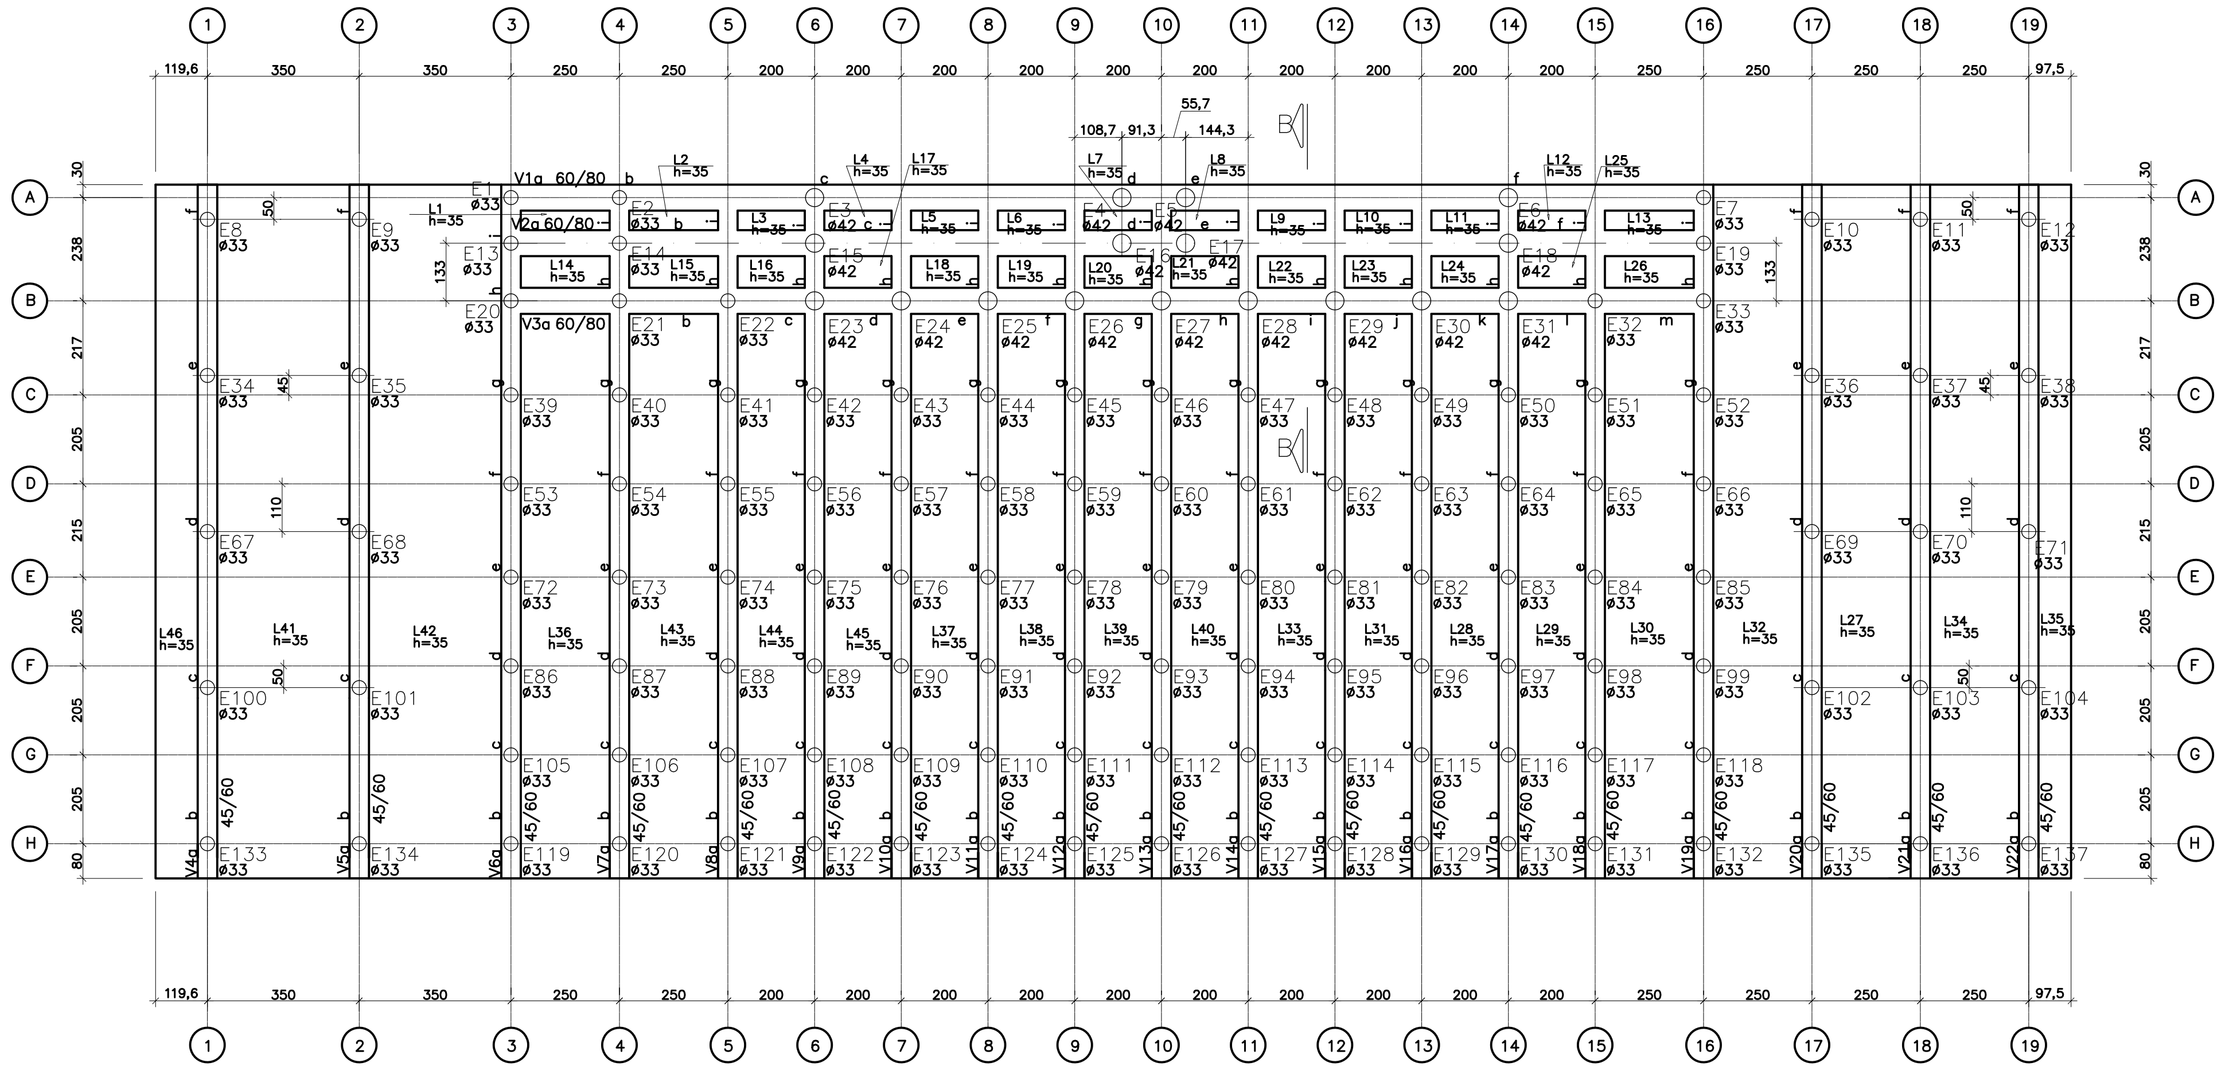

FORMA DA LAJE – EL.+673,18

ESC.———— 1:100

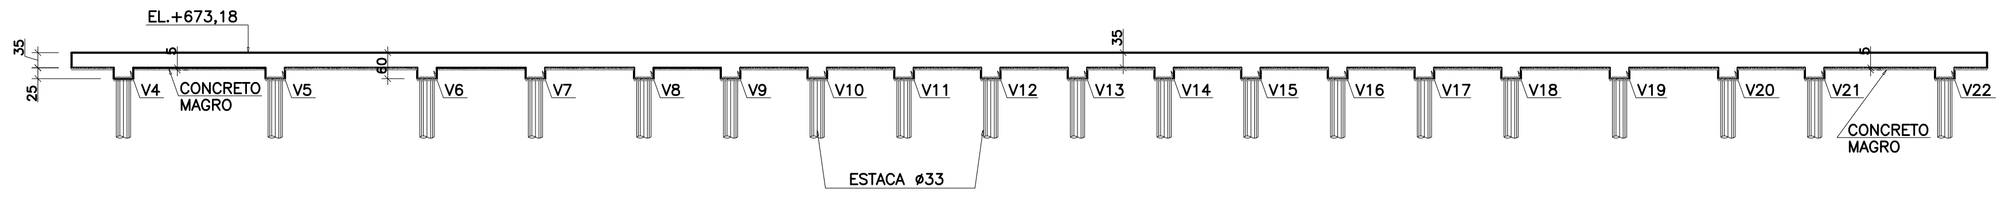

SEÇÃO A–A

ESC.———— 1:100

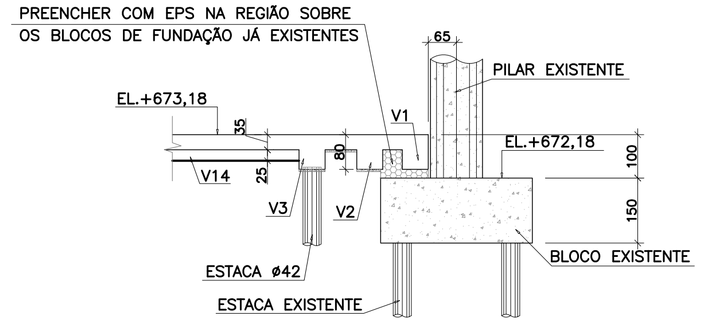

SEÇÃO B–B

ESC.———— 1:100

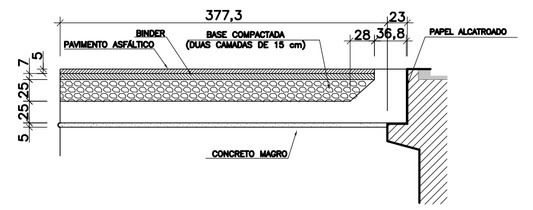

SEÇÃO TÍPICA DA LAJE DE TRANSIÇÃO

TABELA DE FERROS				
	POS	BIT (mm)	QUANT	COMPRIMENTO UNIT (cm)
ARMAÇÃO DA LAJE DE TRANSIÇÃO				
	1	10	42	1070
	2	10	71	578
	3	10	71	427
	4	10	71	170
	5	10	71	80

RESUMO ACO CA 50–60			
ACO	BIT (mm)	COMPR (m)	PESO (kg)
50	10	1340	827
Peso Total	50 =		827 kg

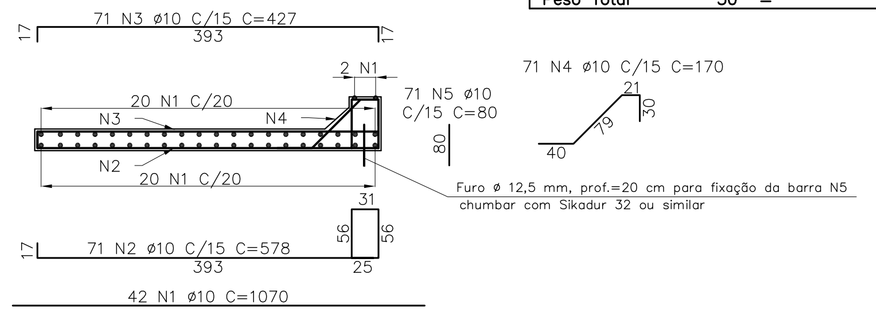

LAJE DE TRANSIÇÃO – (4,0x10,76)m

ESC.: 1:50

NOTAS:

1 – Todas as dimensões estão em centímetro, elevações em metro.

2 – PARA ELABORAÇÃO DO PROJETO CONSIDEROU–SE QUE A EXECUÇÃO DA OBRA SERÁ FEITA COM RÍGIDO CONTROLE DE QUALIDADE QUANTO À OBSERVÂNCIA DAS MEDIDAS CONFORME ITEM 7.4.7.4, DA NBR 6118–2014.

3 – Concreto estrutural:

Concreto estrutural fck ≥ 30,0 MPa. Fator a/c ≤ 0,55.
Módulo de elasticidade tangente inicial considerado em projeto ≥ 30,0 GPa.

4 – CONSUMO MÍNIMO DE CIMENTO POR METRO CÚBICO DE CONCRETO ≥ 280 Kg/m3.

ARQUIVO

APLICAÇÃO

CLASSIFICAÇÃO

a				
b				
c				
	DATA	EXECUT.	VISTO	APROV.

ALTERAÇÕES

NOTAS :

1– DIMENSÕES EM METROS E DIÂMETROS EM MILÍMETROS, SALVO INDICAÇÃO CONTRÁRIA.

LEGENDA:

CONEPP CONSULTORIA

RT
ASSINATURA CREA: 78851/D
NOME : FABIOLA BATISTA PIRES
PROJETO CREA: 30.719/D
NOME : CARLOS EDUARDO SALES ALVES FILHO
DES. LUCAS LEONI
DATA MAIO / 2018

MUNICÍPIO DE SANTA LUZIA – MG

COMPLEXO VIÁRIO DO VIADUTO GERALDO MAGELA
BARBOSA DA CUNHA
ATERRO SOBRE SOLO COMPRESSÍVEL NO ENCABEÇAMENTO DO VIADUTO GERALDO MAGELA

LAJE E VIGA SOB SOLO ENVELOPADO–FORMA DA LAJE – EL 673,18

ESCALA INDICADA

Nº EST–01

FOLHA 14 DE 26

ARQ.