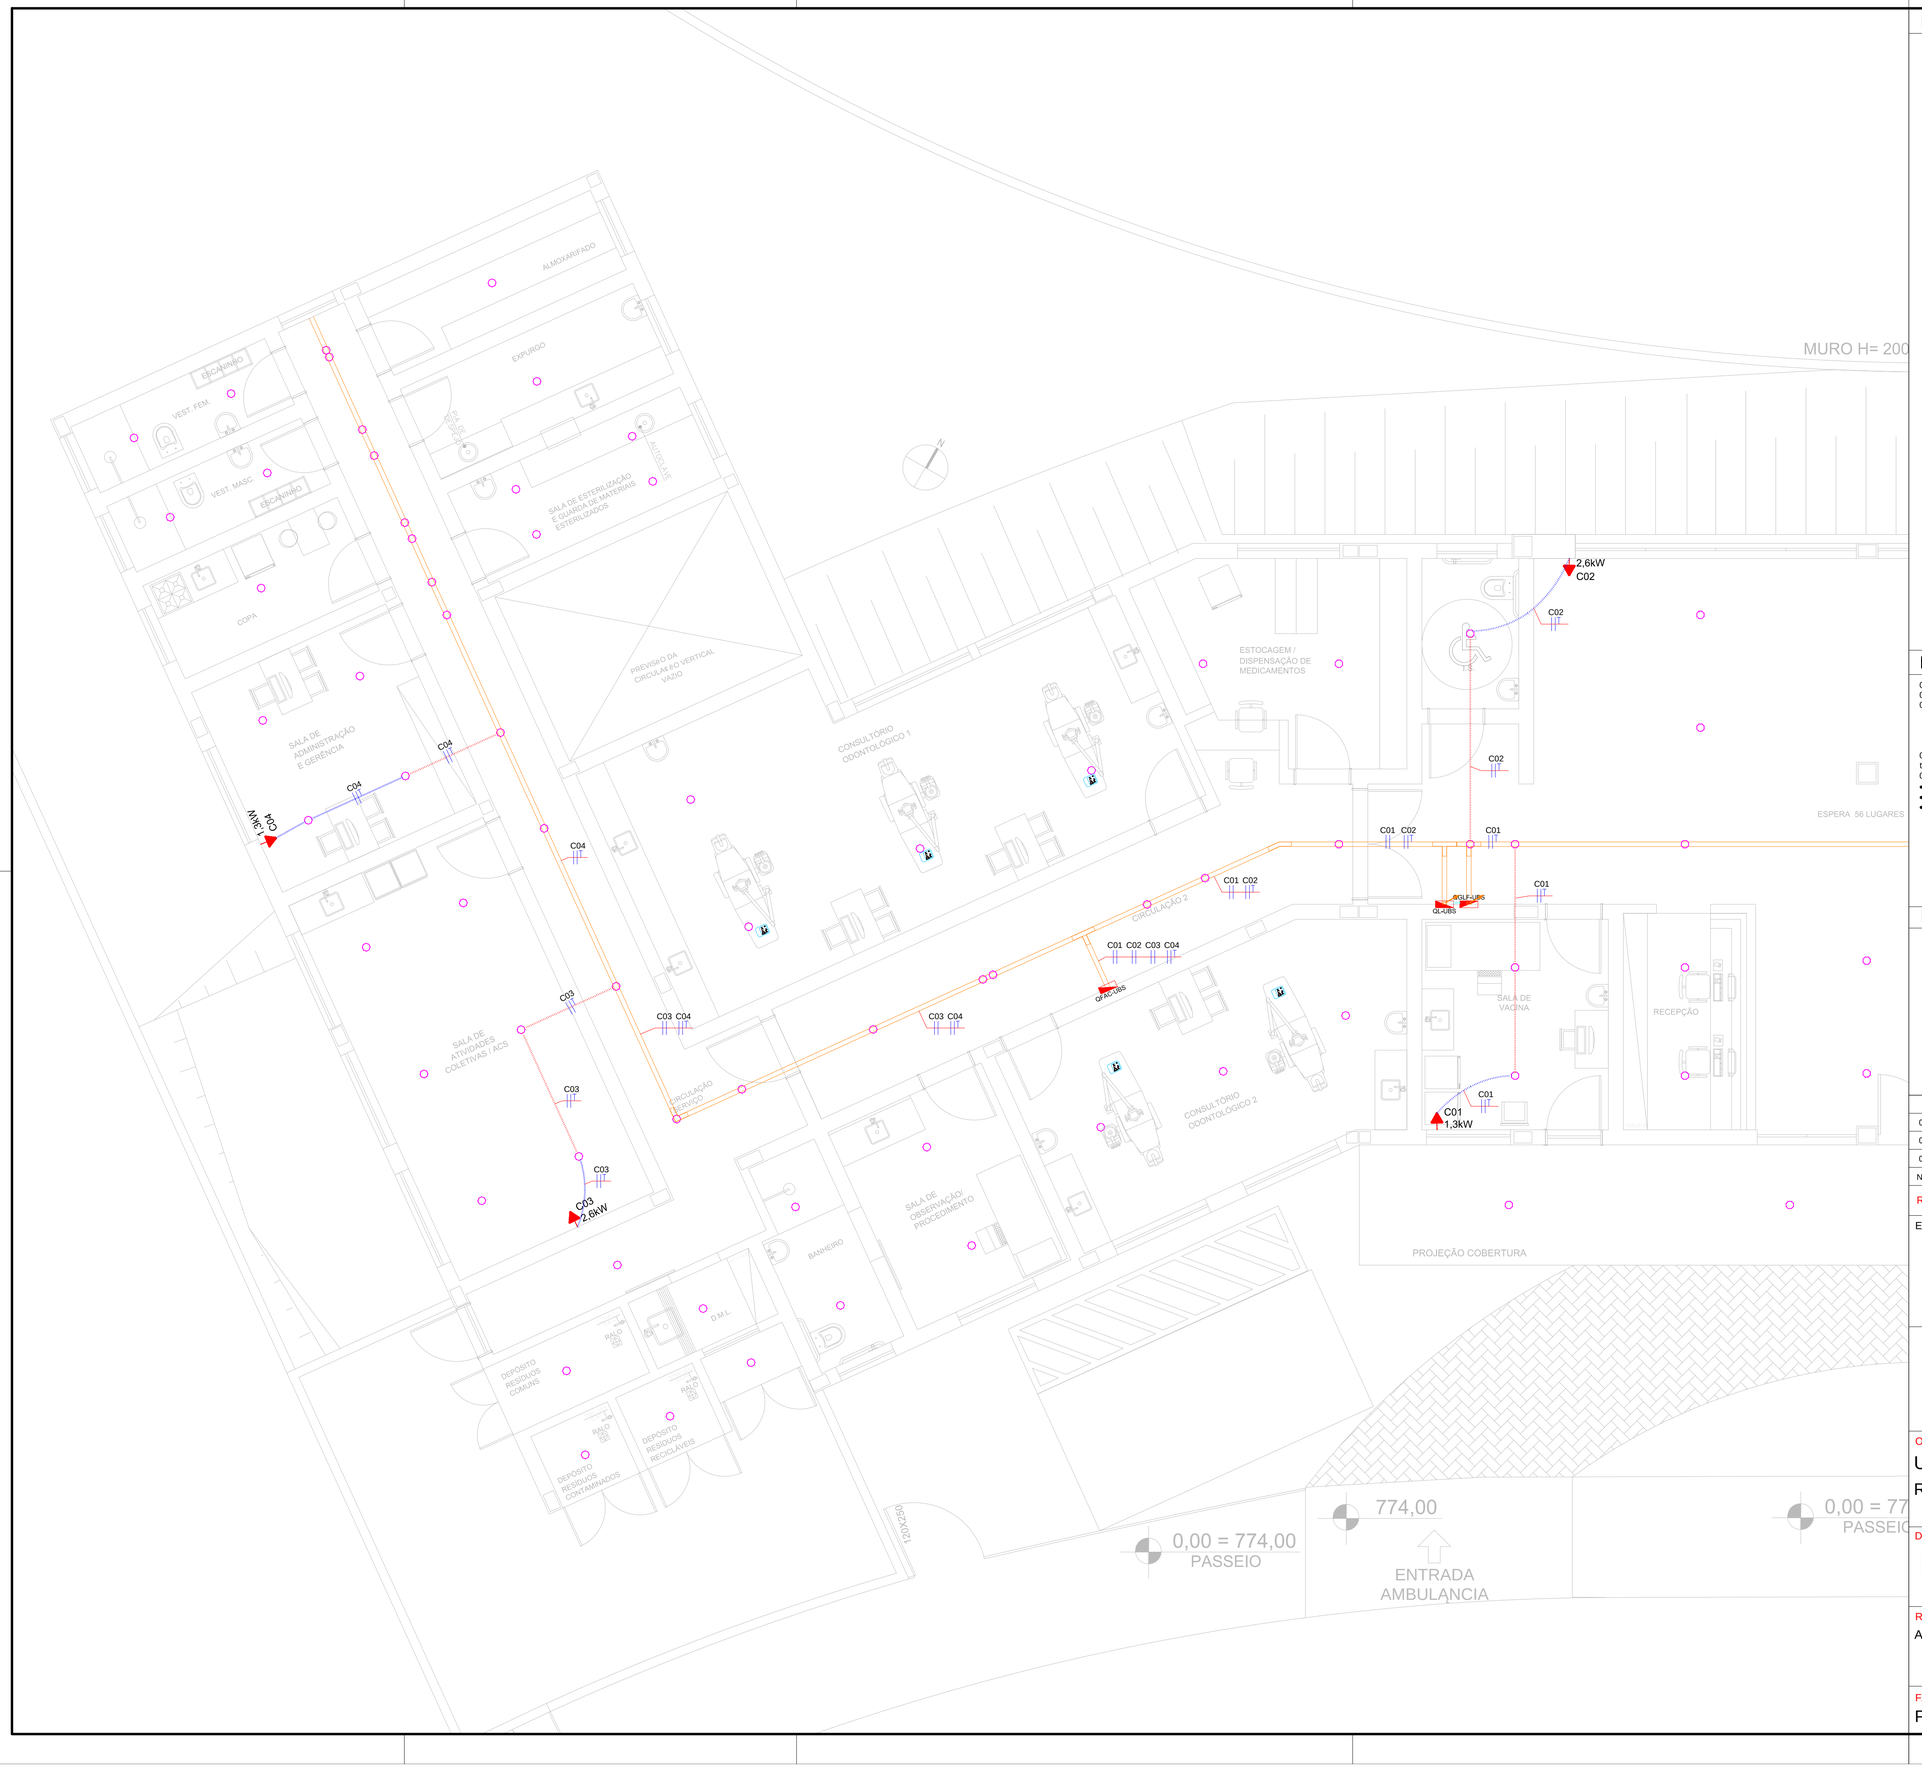

LEGENDA

- TOMADA 2P+T 10A 250V PADRÃO ABNT INSTALAÇÃO EMBUTIDA EM CAIXA PVC 4x2", H= 0,40m.
- TOMADA 2P+T 10A 250V PADRÃO ABNT INSTALAÇÃO EMBUTIDA EM CAIXA PVC 4x2", H=1,10m.
- TOMADA 2P+T 10A 250V PADRÃO ABNT INSTALAÇÃO EMBUTIDA EM CAIXA PVC 4x2", H= 2,20m.
- TOMADA 2P+T PADRÃO ABNT 10A 250V DE SOBREPOR. H= 2,20m DO PISO, PARA ILUMINAÇÃO DE EMERGÊNCIA.
- PONTO PARA ALIMENTAÇÃO DA CADEIRA ODONTOLÓGICA, INSTALAÇÃO CONFORME ORIENTAÇÃO DO FABRICANTE.
- TOMADAS 2P+T 20A 250V PADRÃO ABNT INSTALAÇÃO NO FORRO EM CONDULETE MÚLTIPLO (CONFIGURÁVEL) DE ALUMÍNIO.
- ELETROCALHA PERFURADO METÁLICO 100x50x3000mm, FIXADO A 20cm DA LAJE.
- ELETRODUTO FLEXÍVEL DE PVC REFORÇADO EMBUTIDO NA PAREDE (CONDUÍTE TIPO MANGUEIRA).
- ELETRODUTO PEAD FLEXÍVEL INSTALAÇÃO EMBUTIDA NO PISO É INDICADO.
- ELETRODUTO FLEXÍVEL CORRUGADO EM PVC REFORÇADO INSTALAÇÃO EMBUTIDA NA LAJE É INDICADO.
- ELETRODUTO FLEXÍVEL CORRUGADO EM PVC REFORÇADO INSTALAÇÃO EMBUTIDA NA LAJE É 32mm QUANDO NÃO INDICADO. (COMPARTILHADA COM O PROJETO DE ILUMINAÇÃO).
- CONDUTORES NEUTRO, FASE, RETORNO E TERRA RESPECTIVAMENTE.
- CIRCUITOS QUE SOBEM OU DESCEM, RESPECTIVAMENTE.
- CAIXA DE PASSAGEM EM PVC 4x4".
- QUADRO DE DISTRIBUIÇÃO DE ENERGIA.
- CAIXA DE PASSAGEM OCTOGONAL EM PVC 4X4"

NOTAS

01 - Eletrodutos e Conduletes não cotados serão de Ø 3/4" (25mm).
02 - Condutores não cotados serão ver quadro de cargas.
03 - Os condutores dos circuitos terminais terão as seguintes cores:
Fase: Preto, Vermelho ou Branco;
Neutro: Azul;
Retorno: Cinza;
Terra: Verde ou Verde com Amarelo
04 - A infraestrutura elétrica (eletroduto, caixas e etc) utilizados nos projetos de ilumina- ção ser◦o compartilhados com os projetos de tomadas, ilumina- ção e ponto de for- a de ar condicionado.
05 - Legenda dos quadros:

- QL-UBS= QUADRO DE ILUMINAÇÃO DA UBS;
- QGLF-UBS= QUADRO GERAL DE LUZ E FORÇA DA UBS;
- QFAC-UBS= QUADRO DE FORÇA DE AR CONDICIONADO DA UBS.

REFERÊNCIAS

03	09/12/2020	REVISÃO CONFORME ANALISE TÉCNICA	TERA	A.MELO
02	05/06/2020	REVISÃO CONFORME ANALISE TÉCNICA DE 25/05/2020	TERA	A.MELO
01	30/03/2020	REVISÃO CONFORME ANALISE TÉCNICA DE 03/03/2020	TERA	A.MELO
NÚ	DATA	DESCRIÇÃO	DESENHO	VERIF.

REVISÃO

EMPRESA

TERA
e-mail: tera.ltda@oi.com.br
(71) 3240-9357

RESPONSÁVEL TÉCNICO

PREFEITURA MUNICIPAL DE SANTA LUZIA
ADM. DELEGADO CHRISTIANO XAVIER

OBRA/ENDEREÇO

UBS VIRGEM DOS POBRES
RUA SÃO JUDAS TADEU S/N, SÃO BENEDITO - SANTA LUZIA/MG

DENOMINAÇÃO DO DESENHO ELÉTRICA
PONTO DE FORÇA PARA AR CONDICIONADO

FOLHA
EL-04/09

RESPONSÁVEL TÉCNICO
ANTONIO DE MELO PRADO CREA : 23.141-D/MG

DATA : FEV/2020
ESCALA : 1/50
ORDEM DE SERVIÇO NÚ

FASE
PROJETO EXECUTIVO

DESENHO
TERA

ARQUIVO
UBS-PE-ELE-003-TOM-R03