


**SEÇÃO A**  
CORTE - FUNDAÇÃO - ESTRUTURA  
ESCALA 1/100

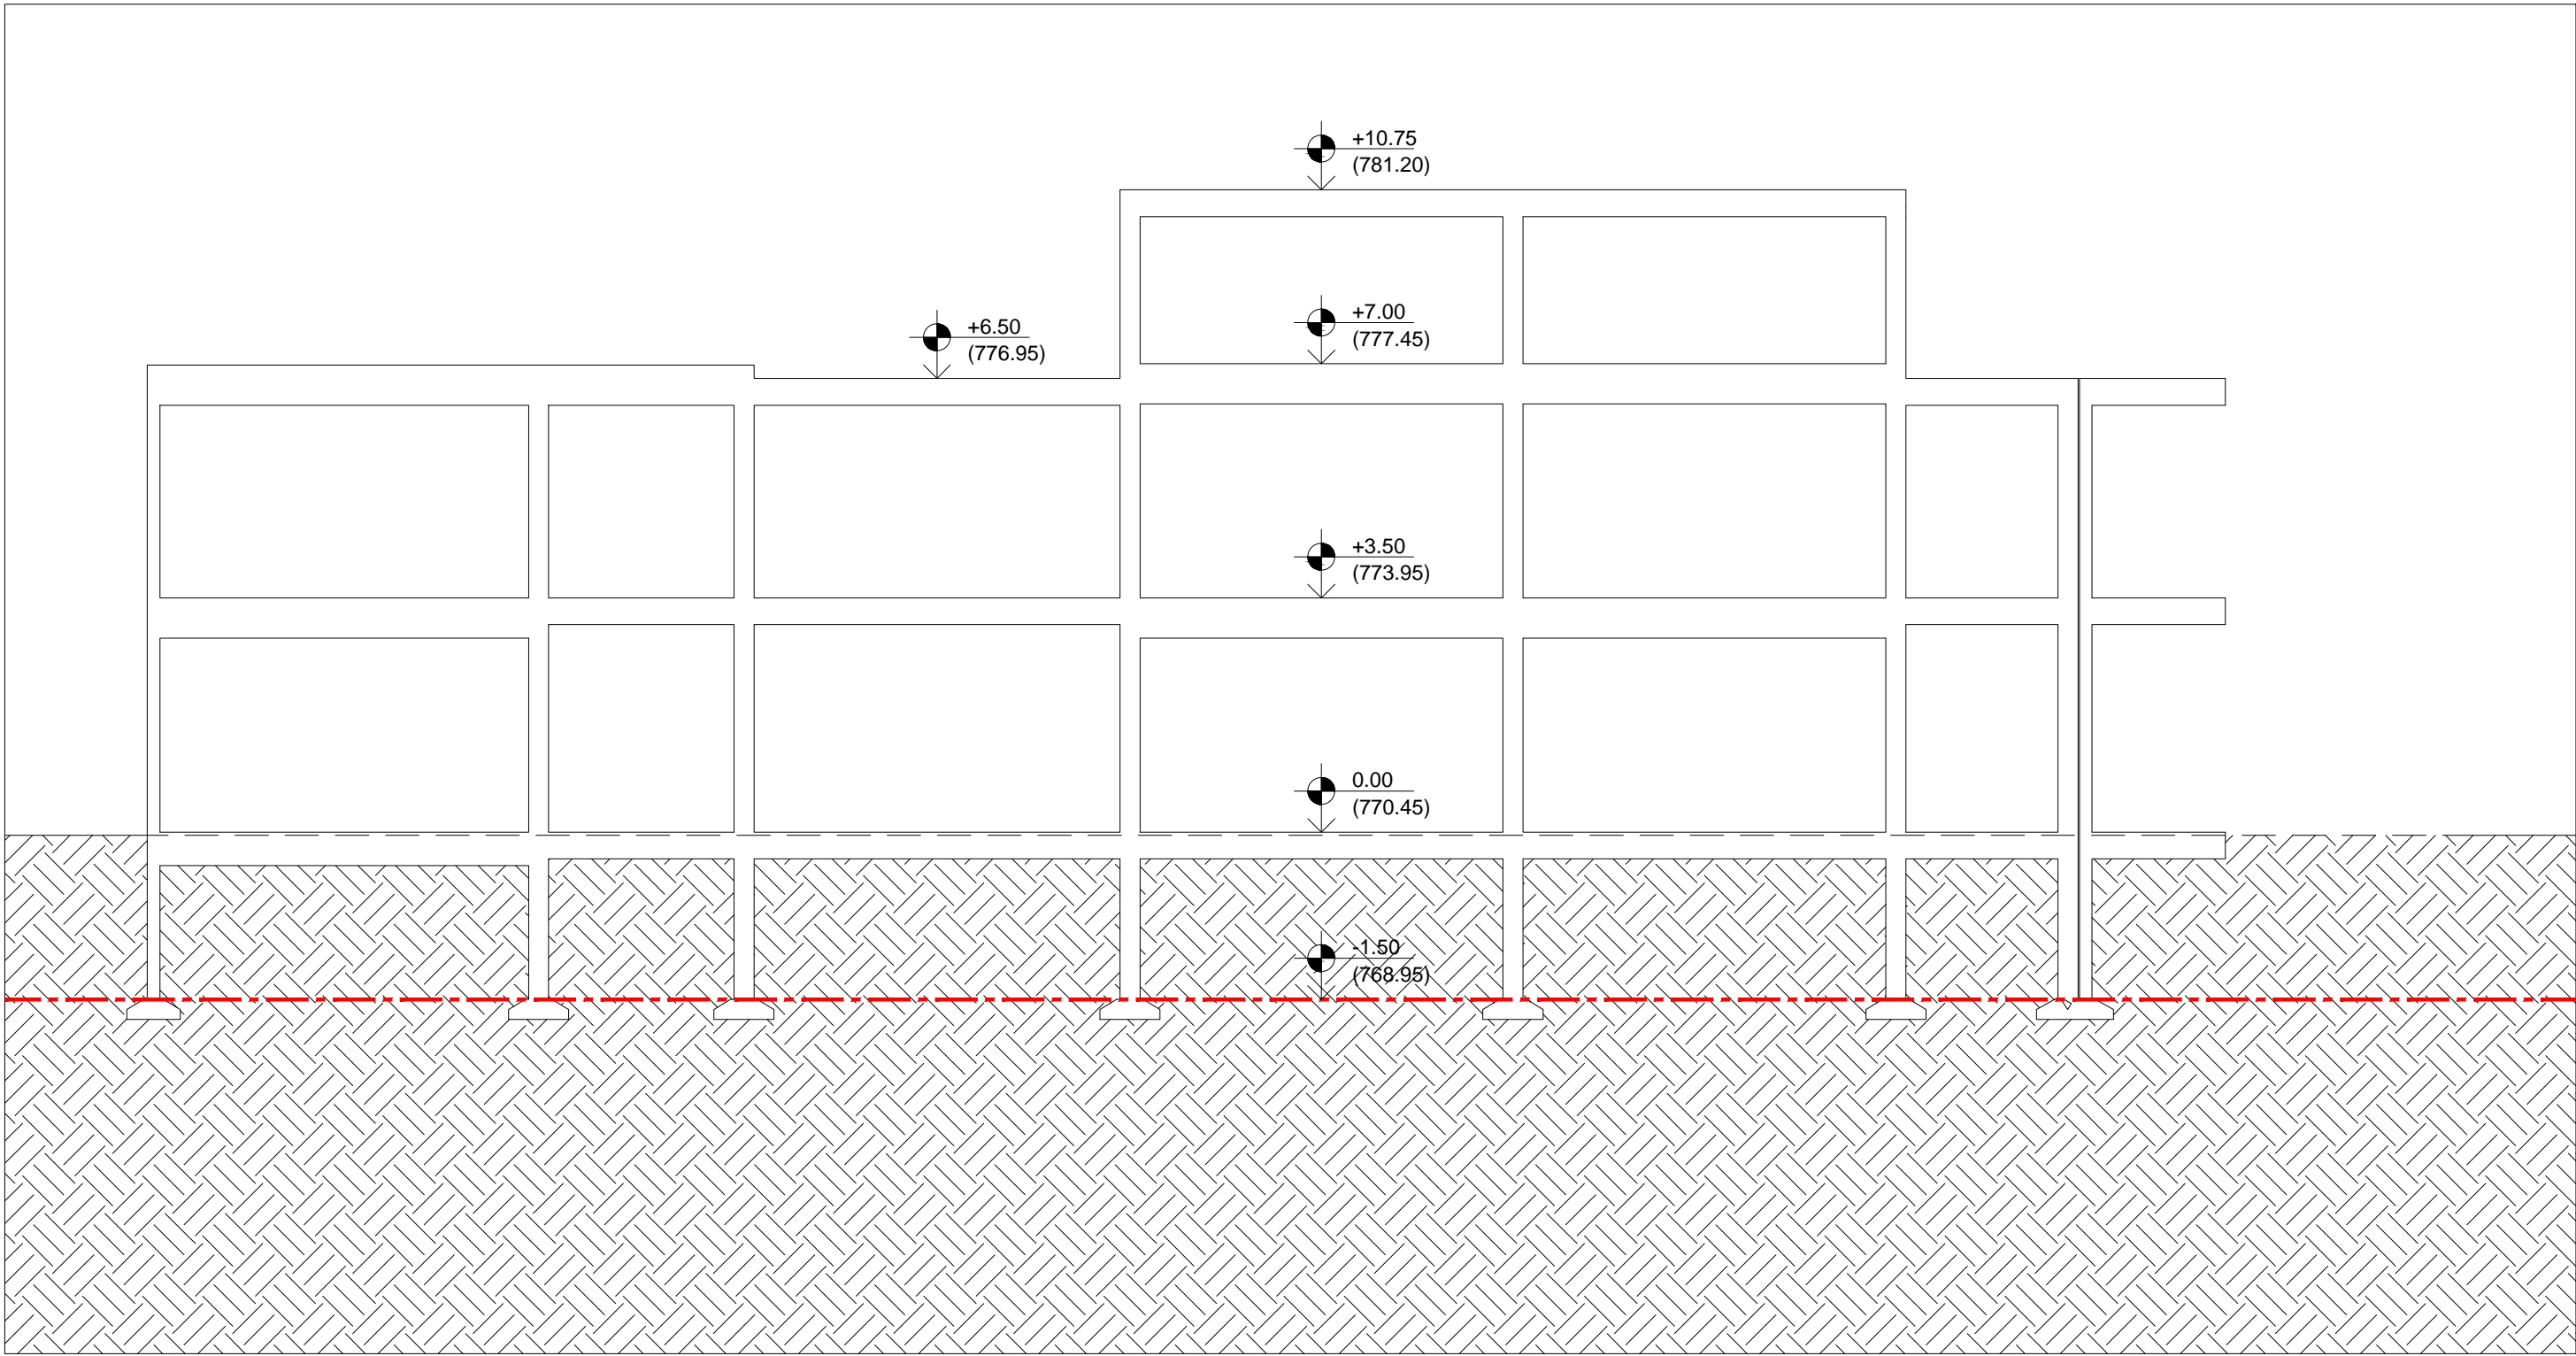

**SEÇÃO B**  
CORTE - FUNDAÇÃO - ESTRUTURA  
ESCALA 1/100

LEGENDA

- ESTRUTURA
- TERRENO NATURAL
- NÍVEL DE ARRASAMENTO

OBSERVAÇÕES

INDICAÇÃO DOS CORTES SE ENCONTRAM NA PLANTA AP-EST-OFC-001-FOR-R00 (PLANTA DE FORMA 3)  
ALGUNS ELEMENTOS NÃO SÃO VISTOS DEVIDO À POSIÇÃO DA SEÇÃO TRANSVERSAL NÃO POSSUIR DESLOCAMENTOS  
O CORTE E-E e F-F, ESTÁ SENDO IDENTIFICADO NA FL: EST-07/47

06	FEV/2021	AJUSTE PROF. ESTIMADA ESTACAS COINCIDIR PLANILHA ( DE 15 P/12m)	TERA	A. MELO
05	DEZ/2020	ATENDENDO O RELATÓRIO DE FISCALIZAÇÃO.	TERA	A. MELO
04	JUL/2020	TROCA DE LAJE NERVURADA PARA MACIÇA À PEDIDO FISCALIZAÇÃO.		
03	JUN/2020	DEVIDO A MUDANÇA DO PROJ. ARQUITETÔNICO COM O DESLOCAMENTO	TERA	A. MELO
		DE PAREDE E CRIAÇÃO DA ESCADA PARA ACESSO AO SUBSOLO.		
02	ABR/2020	ATENDENDO O RELATÓRIO DE FISCALIZAÇÃO.	TERA	A. MELO
01	FEV/2020	ATENDENDO O RELATÓRIO DE FISCALIZAÇÃO.	TERA	A. MELO
Nº	DATA	DESCRIÇÃO	DESENHO	VERIF.

REVISÃO

EMPRESA

**TERA**  
e-mail: tera.ltda@oi.com.br  
(71) 3240-9357

RESPONSÁVEL TÉCNICO



PREFEITURA MUNICIPAL DE SANTA LUZIA  
ADM. DELEGADO CHRISTIANO XAVIER

OBR/ENDEREÇO  
UBS VIRGEM DOS POBRES  
RUA SÃO JUDAS TADEU S/N, SÃO BENEDITO - SANTA LUZIA/MG

DESCRIÇÃO DO DESENHO	ESTRUTURAL	FOLHA	EST-09/44
RESPONSÁVEL TÉCNICO	ANTONIO DE MELO PRADO CREA : 23.141-D/MG	DATA : FEV/2020	ESCALA : INDICADA
FASE	PROJETO EXECUTIVO	DESENHO	TERA
ARQUIVO	UBS-ES-PE-03-FOR-R06		