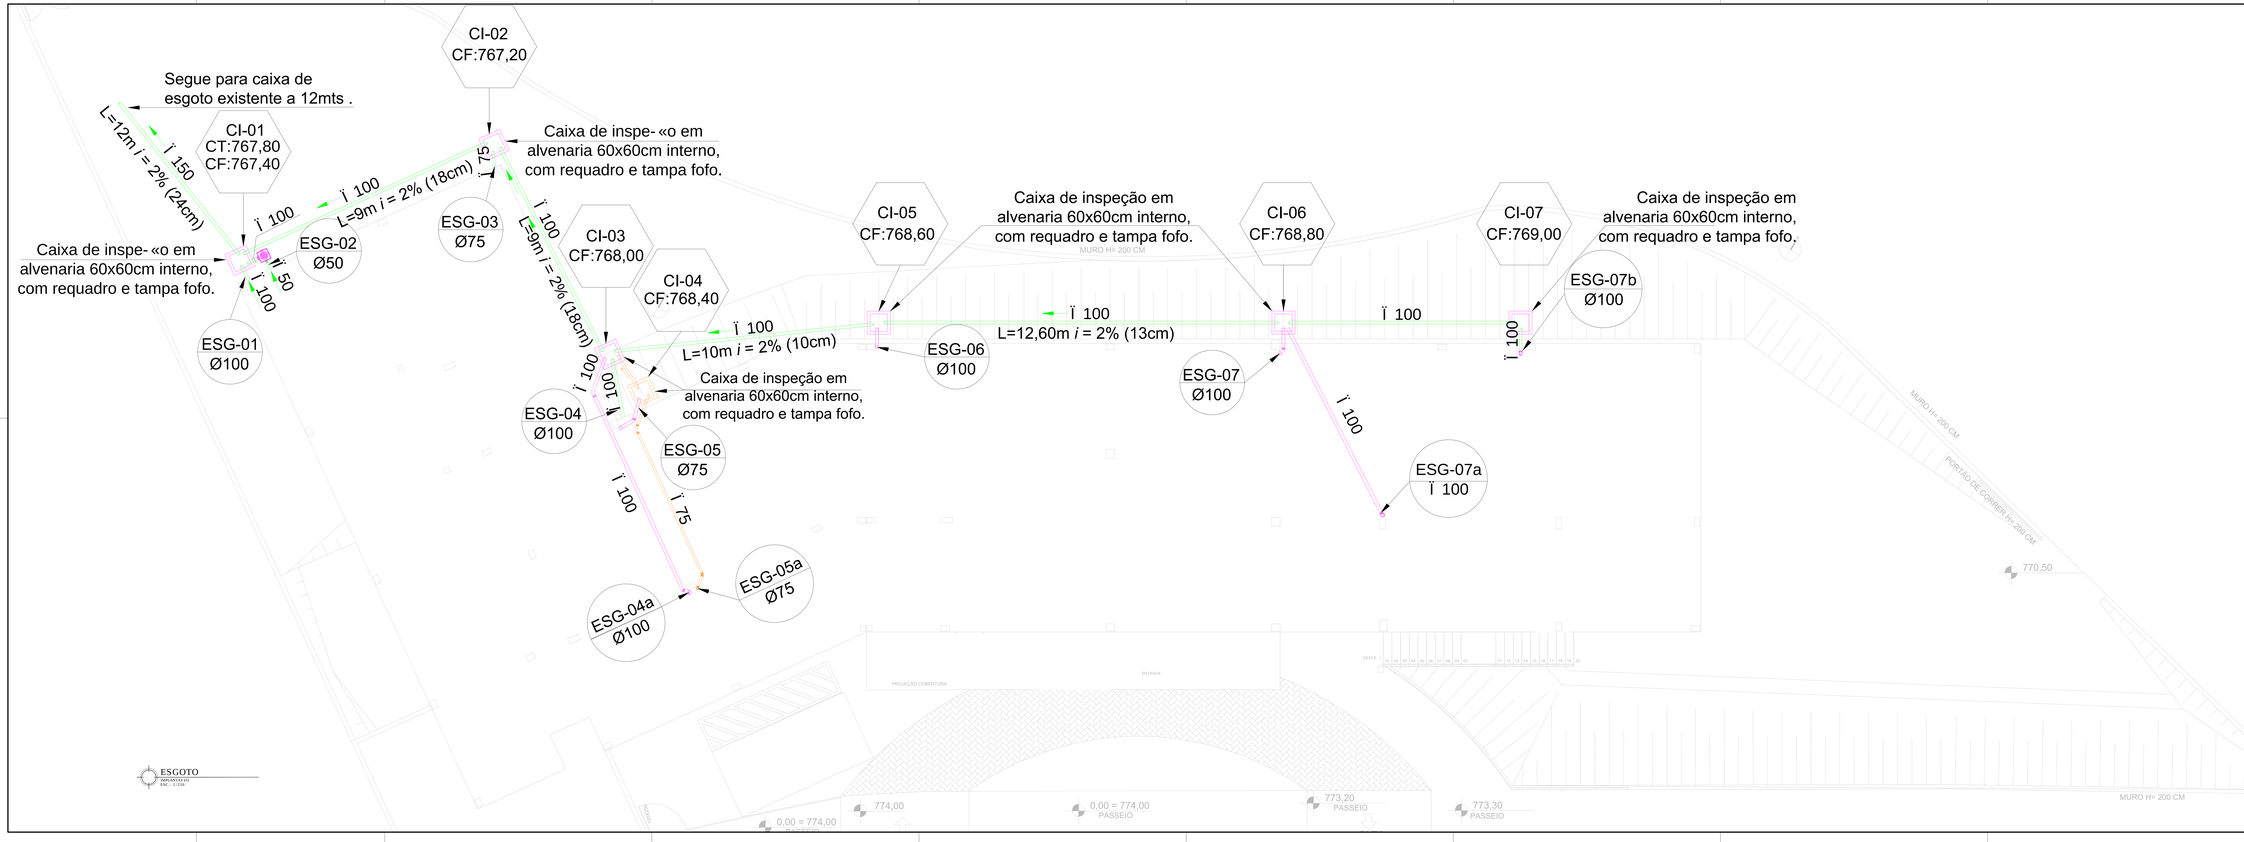


## LEGENDA

- TUBO EM PVC SÉRIE REFORÇADA, Ø INDICADA, SOB O SOLO, PARA ESGOTO.
- TUBO EM PVC SÉRIE NORMAL, Ø INDICADA, SOB O SOLO, PARA RIO-VAC.
- TUBO EM PVC SÉRIE NORMAL, Ø INDICADA, SOB O SOLO, PARA ESGOTO.
- REDUÇÃO EXCÊNTRICA - PVC SÉRIE REFORÇADA.
- CAIXA DE INSPEÇÃO EM ALVENARIA 60x60 INTERNO, COM REQUADRO E TAMPA FOFO.
- CAIXA DE INSPEÇÃO EM ALVENARIA 60x60 INTERNO, COM REQUADRO E TAMPA FOFO.
- CAIXA DE GORDURA EM PVC.
- INDICAÇÃO DE FLUXO.
- IDENTIFICAÇÃO DE CAIXA DE INSPEÇÃO DE ESGOTO COM COTAS DE TAMPA E DE FUNDO, ONDE: CI=CAIXA DE INSPEÇÃO; CT=COTA DE TAMPA E CF=COTA DE FUNDO.
- IDENTIFICAÇÃO DE CAIXA DE GORDURA COM COTAS DE TAMPA E DE FUNDO, ONDE: CGE=CAIXA DE GORDURA ESPECIAL, CT=COTA DE TAMPA E CF=COTA DE FUNDO.
- IDENTIFICAÇÃO DE PRUMADA, ONDE: ESG = ESGOTO, VE = VENTILAÇÃO E Ø DIÂMETRO NOMINAL INDICADO.

## NOTAS

1 - INCLINAÇÃO MÍNIMA PARA TUBULAÇÕES

A) 2% PARA TUBULAÇÕES COM DIÂMETRO NOMINAL IGUAL OU INFERIOR A75mm.

B) 1% PARA TUBULAÇÕES COM DIÂMETRO NOMINAL IGUAL OU SUPERIOR A 100mm.

2 - DIÂMETRO DA TUBULAÇÃO EM MILIMETRO

## PLANTAS DE REFERÊNCIA

| | | | | |
|---|---|---|---|---|
| 03 | DEZ/2020 | REVISÃO CONFORME RELATÓRIO DE ANÁLISE | TERA | MELO |
| 02 | JUN/2020 | REVISÃO CONFORME RELATÓRIO DE ANÁLISE | TERA | MELO |
| 01 | ABRIL/2020 | REVISÃO CONFORME RELATÓRIO DE ANÁLISE | TERA | MELO |
| NO. | DATA | DESCRIÇÃO | DESENHO | VERIF. |

REVISÃO

EMPRESA

TERA

e-mail: tera.ltda@oi.com.br
(71) 3240-9357

RESPONSÁVEL TÉCNICO

PREFEITURA MUNICIPAL DE SANTA LUZIA
ADM. DELEGADO CHRISTIANO XAVIER

OBRA/ENDEREÇO

UBS VIRGEM DOS POBRES
RUA SÃO JUDAS TADEU S/N, SÃO BENEDITO - SANTA LUZIA/MG

DENOMINAÇÃO DO DESENHO: HIDROSSANITÁRIO

ESGOTO
IMPLANTAÇÃO

FOLHA: ESG-01/03

RESPONSÁVEL TÉCNICO
ANTONIO DE MELO PRADO CREA : 23.141-D/MG

DATA : JAN/2020
ESCALA : INDICADA
ORDEM DE SERVIÇO NO

FASE: PROJETO EXECUTIVO
DESENHO: TERA
ARQUIVO: UBS-HID-PE-01-ESG-IMP-R02

A1