




IMPLANTAÇÃO
ESCALA 1:200

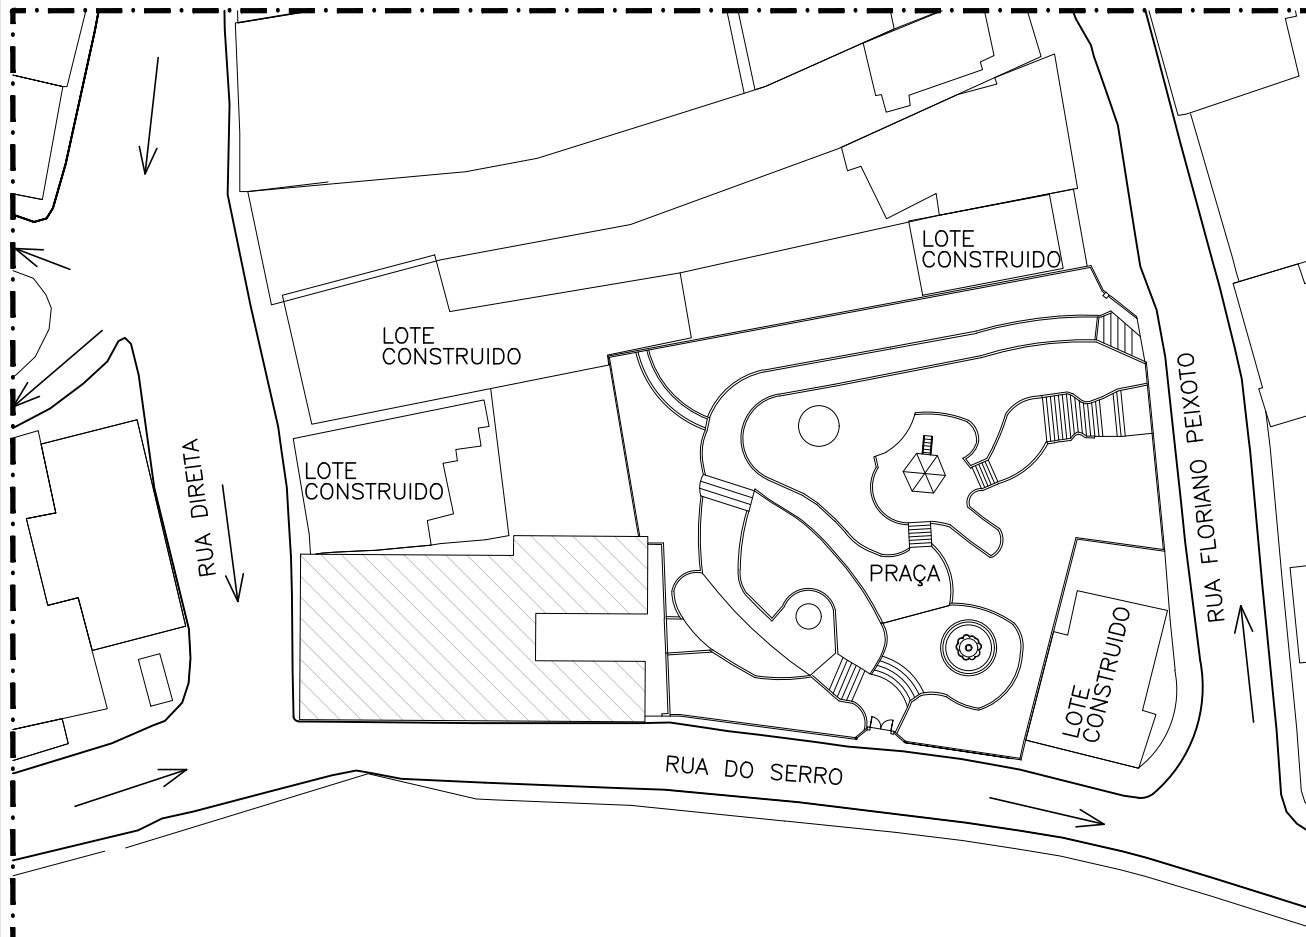

PLANTA DE SITUAÇÃO
ESCALA 1:750

LEGENDA	
	POÇO DE VISITA (ESGOTO) EXISTENTE.
	BOCA DE LOBO EXISTENTE.
	CONSTRUÇÃO REFERENCIAIS.
	TALUDE DE CORTE/ATERRO.
	POSTE DE ILUMINAÇÃO PÚBLICA.
	LUMINÁRIA.
	ÁREA VERDE.
	PISO DE PEDRA.
	MESA E BANCOS DE JOGOS EXISTENTE, EM CONCRETO.
	BANCO MÓVEIS COM PÉ EM FERRO FUNDIDO, ENCOSTO E ACENTO EM REGUAS RIPADOS MADEIRA ANGELIM.
	CAIXA EXISTENTE
	TELEFONE PÚBLICO
	GRELHA EM FERRO, PARA ESCOAMENTO DE ÁGUA PLÚVIAL.
	CAIXA CEMIG
	MEIA CANA EM CONCRETO PRÉ MOLDADO (MCC) PARA DESCIDA D'ÁGUA
	HIDROMETRO
	ÁRVORE EXISTENTE
	PADRÃO DE ENERGIA
	PERGOLADO EM MADEIRA.

CANIBO

REVISÃO	CONTÉUDO	DATA	DESENHO
		PREFEITURA MUNICIPAL DE SANTA LUZIA CNPJ: 08.745.410/0001-50	
RESPONSÁVEL TÉCNICA: MARGA CRISTINA DE SOUZA ARQUITETA E URBANISTA - CREA 113390-2			
MONUMENTO: SOLAR TEIXEIRA DA COSTA			
TÍTULO: PROJETO DE RESTAURAÇÃO			
MUNICÍPIO: SANTA LUZIA/MG		DISTRITO: SEDE	ENDEREÇO: Rua Direita, 785 - Centro
PROJETO: PROJETO ARQUITETÔNICO			FABIANE OLIVEIRA
ETAPA DE PROJETO: LEVANTAMENTO CADASTRAL E DIAGNÓSTICO			INDICADA
BASE CADASTRAL: LEVANTAMENTO ARQUITETÔNICO			JAN/2019
DATA: 02/2017			AD
CONTÉUDO: PLANTA DE IMPLANTAÇÃO, SITUAÇÃO, LEGENDA E NOTAS.			01/16