



PLANTA - PAVIMENTO TERREO
ESCALA 1:50

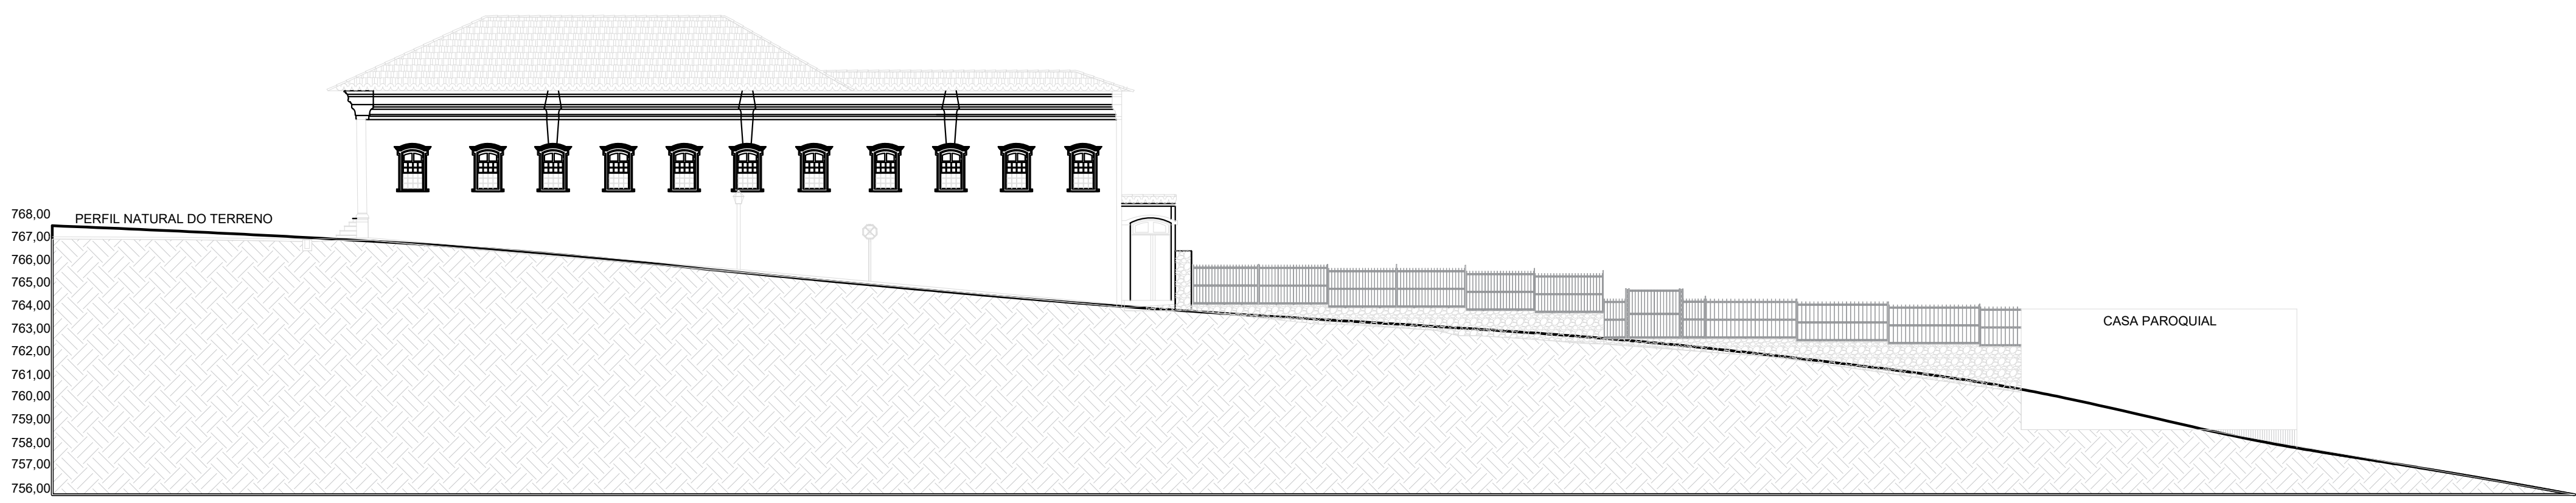

PERFIL LONGITUDINAL
ESCALA 1:250

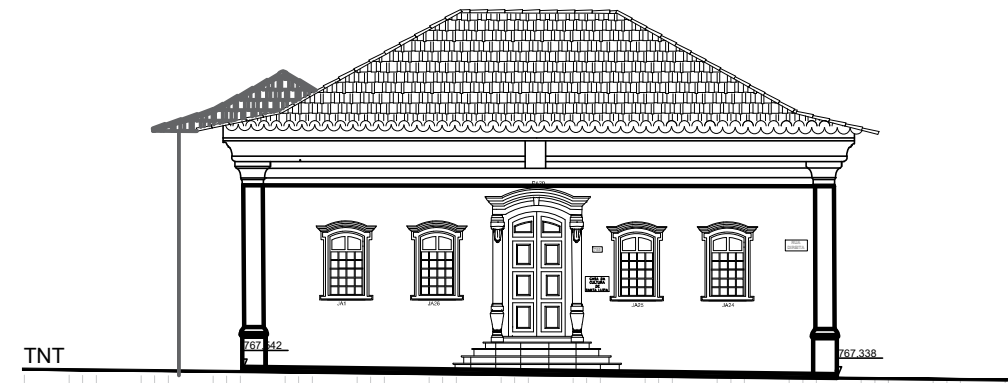

PERFIL TRANSVERSAL
ESCALA 1:250

POÇO DE VISITA (ESGOTO) EXISTENTE.
BÓQA DE LÓBO EXISTENTE.
CONSTRUÇÃO REQUERIMENTOS.
VALADE DE CORTE/ATERRO.
POSTE DE ILUMINAÇÃO PÚBLICA.
LUMINÁRIA.
ÁREA VERDE.
PISO DE PEDRA.
MEIA E BANCOS DE JOGOS EXISTENTE.
EM CONCRETO.
BANCO MÓVELS COM PÉ EM FERRO.
FLUIDO, EXCOSTO E AÇENTO EM REGUAS RIPADOS MADEIRA ANGELIM.
CAIXA EXISTENTE.
TELEFONE PÚBLICO.
GRELHA EM FERRO, PARA ESCOAMENTO DE ÁGUA PLUVIAL.
HIDROMETRO.
CAIXA CEMO.
MEIA CANA EM CONCRETO PRÉ.
MOLDADO (MCC) PARA DESCIDA D'ÁGUA.
ÁRVORE EXISTENTE.
PADRÃO DE ENERGIA.
PERGOLADO EM MADEIRA.
E = ESTUDO.
TP = ESTUDO TERREO.
B = BURRINHO.
P = PILAR DE CONCRETO.
ESC = ESCORA EM MADEIRA.

RESUMO DE ESQUADRIAS MADEIRA						
COD.	L X H	TIPO	QUANT.	MADERA	LOCALIZAÇÃO	
PA1	120x200	GRD 02 FLS 01	01	CEDRO	SALA 1	
PA2	120x200	GRD 02 FLS 01	01	CEDRO	SALA 1	
PA3	120x200	GRD 02 FLS 01	01	CEDRO	SALA 2	
PA4	120x200	GRD 02 FLS 01	01	CEDRO	SALA 3	
PA5	110x200	GRD 01 FL 01	01	CEDRO	SALA 4	
PA6	120x200	GRD 01 FL 01	01	CEDRO	SALA 5	
PA7	80x200	GRD 01 FL 01	01	CEDRO	CIRCULAÇÃO	
PA8 e PA9	100x210	GRD 01 FL 01	01	FRANCHETA	IS MADR. IS. FEM	
PA10	120x200	GRD 01 FL 01	01	CEDRO	CRIC. ACESSO A COZINHA	
PA11	200x200	GRD 01 FL 02	02	CEDRO	COZINHA	
PA12	120x200	GRD 01 FL 01	01	CEDRO	SALA 9	
PA13 e 14	120x200	GRD 02 FLS 01	01	CEDRO	SALA 9	
PA15	120x200	GRD 02 FLS 01	01	CEDRO	CRIC. ACESSO SALA 15	
PA16	120x200	GRD 02 FLS 01	01	CEDRO	SALA 16	
PA17	120x200	GRD 02 FLS 01	01	CEDRO	SALA 17	
PA18	120x200	GRD 02 FLS 01	01	CEDRO	SALA 17	
PA19	120x200	GRD 02 FLS 01	01	CEDRO	SALA 17	
PA20	150x210	GRD 02 FLS 01	01	CEDRO	SALA 19	
PA21	120x200	GRD 02 FLS 01	01	CEDRO	CIRCULAÇÃO	
PA22	140x200	GRD 02 FLS 01	01	CEDRO	SALA 18	
PA23	140x200	GRD 02 FLS 01	01	CEDRO	SALA 18	
PA24	140x200	GRD 02 FLS 01	01	CEDRO	SALA 14	
PA25	140x200	GRD 02 FLS 01	01	CEDRO	SALA 13	
PA26	120x200	GRD 02 FLS 01	01	CEDRO	SALA 13	
PA27 e 28	80x210	GRD 01 FL 01	01	CEDRO	SALA 12	
PA29	120x200	GRD 01 FL 01	01	CEDRO	SALA 11	
PA30 e 31	100x200	GRD 01 FL 01	01	CEDRO	CRIC. ACESSO AD SUBSOLO	
PA32	100x210	GRD 01 FL 01	01	CEDRO	SALA 11	
PA33	80x210	GRD 01 FL 01	01	CEDRO	SALA 11 - SUBSOLO	
PA34	100x210	GRD 01 FL 01	01	FRANCHETA	INSTALAÇÕES SANITÁRIAS-SUBSOLO	
PA35 e 37	100x210	GRD 02 FLS 01	01	CEDRO	SALA 3 e 4 - SUBSOLO	
PA36	140x200	GRD 02 FLS 01	01	ANGELIM PEDRA	PORTÃO ACESSO A PRAÇA JULIETA DE SALES	
PA39	210x370	GRD 02 FLS 01	01	CEDRO	PORTÃO ACESSO AO MUSEU - SUBSOLO / RUA DO SERRO	
PA40	120x120	GRD 02 FLS 01	01	ANGELIM PEDRA	ACESSO P/ DEPOSITO DE MATERIAIS DO SUBSOLO	
PA41	100x210	GRD 01 FL 01	01	ANGELIM PEDRA	ACESSO P/ DEPOSITO DE MATERIAIS DO SUBSOLO	

RESUMO DE ESQUADRIAS MADEIRA						
COD.	ALVENARIA	L X H	TIPO	QUANT.	MADERA	LOCALIZAÇÃO
JA1 e JA2	120x200	120x200	ABRIR 02 FLS 02	02	CEDRO	SALA 01
JA3	120x175x100	120x175x100	ABRIR 01 FL 01	01	PARAJAU	SALA 02
JA4	100x175x100	100x175x100	ABRIR 01 FL 01	01	PEROBA ROSA	SALA 03
JA5	100x175x100	100x175x100	ABRIR 01 FL 01	01	CEDRO	SALA 04
JA6	100x175x100	100x175x100	ABRIR 01 FL 01	01	CEDRO	SALA 05
SE7	15x65x200	15x65x200	SETERIA	01	S/ACABAMENTO	INSTALAÇÕES SANITÁRIAS
JA8	100x175x100	100x175x100	ABRIR 01 FL 01	01	CEDRO	INSTALAÇÕES SANITÁRIAS
JA9	100x175x100	100x175x100	ABRIR 01 FL 01	01	CEDRO	COZINHA
JA10	100x175x100	100x175x100	ABRIR 01 FL 01	01	CEDRO	COZINHA
JA11	120x200x100	120x200x100	ABRIR 02 FLS 01	01	CEDRO	SALA 11
JA12 e JA13	120x200x100	120x200x100	ABRIR 02 FLS 02	02	CEDRO	SALA 12
JA14	120x200x100	120x200x100	ABRIR 02 FLS 02	02	CEDRO	SALA 13
JA15	120x200x100	120x200x100	ABRIR 02 FLS 02	02	CEDRO	SALA 14
JA16	120x200x100	120x200x100	ABRIR 02 FLS 02	02	CEDRO	SALA 15
JA17	120x200x100	120x200x100	ABRIR 02 FLS 02	02	CEDRO	SALA 16
JA18	120x200x100	120x200x100	ABRIR 02 FLS 02	02	CEDRO	SALA 17
JA19	120x200x100	120x200x100	ABRIR 02 FLS 02	02	CEDRO	SALA 18
JA20	120x200x100	120x200x100	ABRIR 02 FLS 02	02	CEDRO	SALA 19
JA21	120x200x100	120x200x100	ABRIR 02 FLS 02	02	CEDRO	SALA 20
JA22 e 28	80x165x100	80x165x100	ABRIR 01 FL 01	01	CEDRO	SALA 1 SUBSOLO
SE29	217x217x100	217x217x100	SETERIA	01	S/ACABAMENTO	1.5 SUBSOLO
SE30 e 31	200x175x100	200x175x100	SETERIA	02	S/ACABAMENTO	PORTÃO 1
JA30	80x165x100	80x165x100	ABRIR 01 FL 01	01	CEDRO	SALA 3 SUBSOLO
JA1-JA2-JA3-JA1337-JA1						