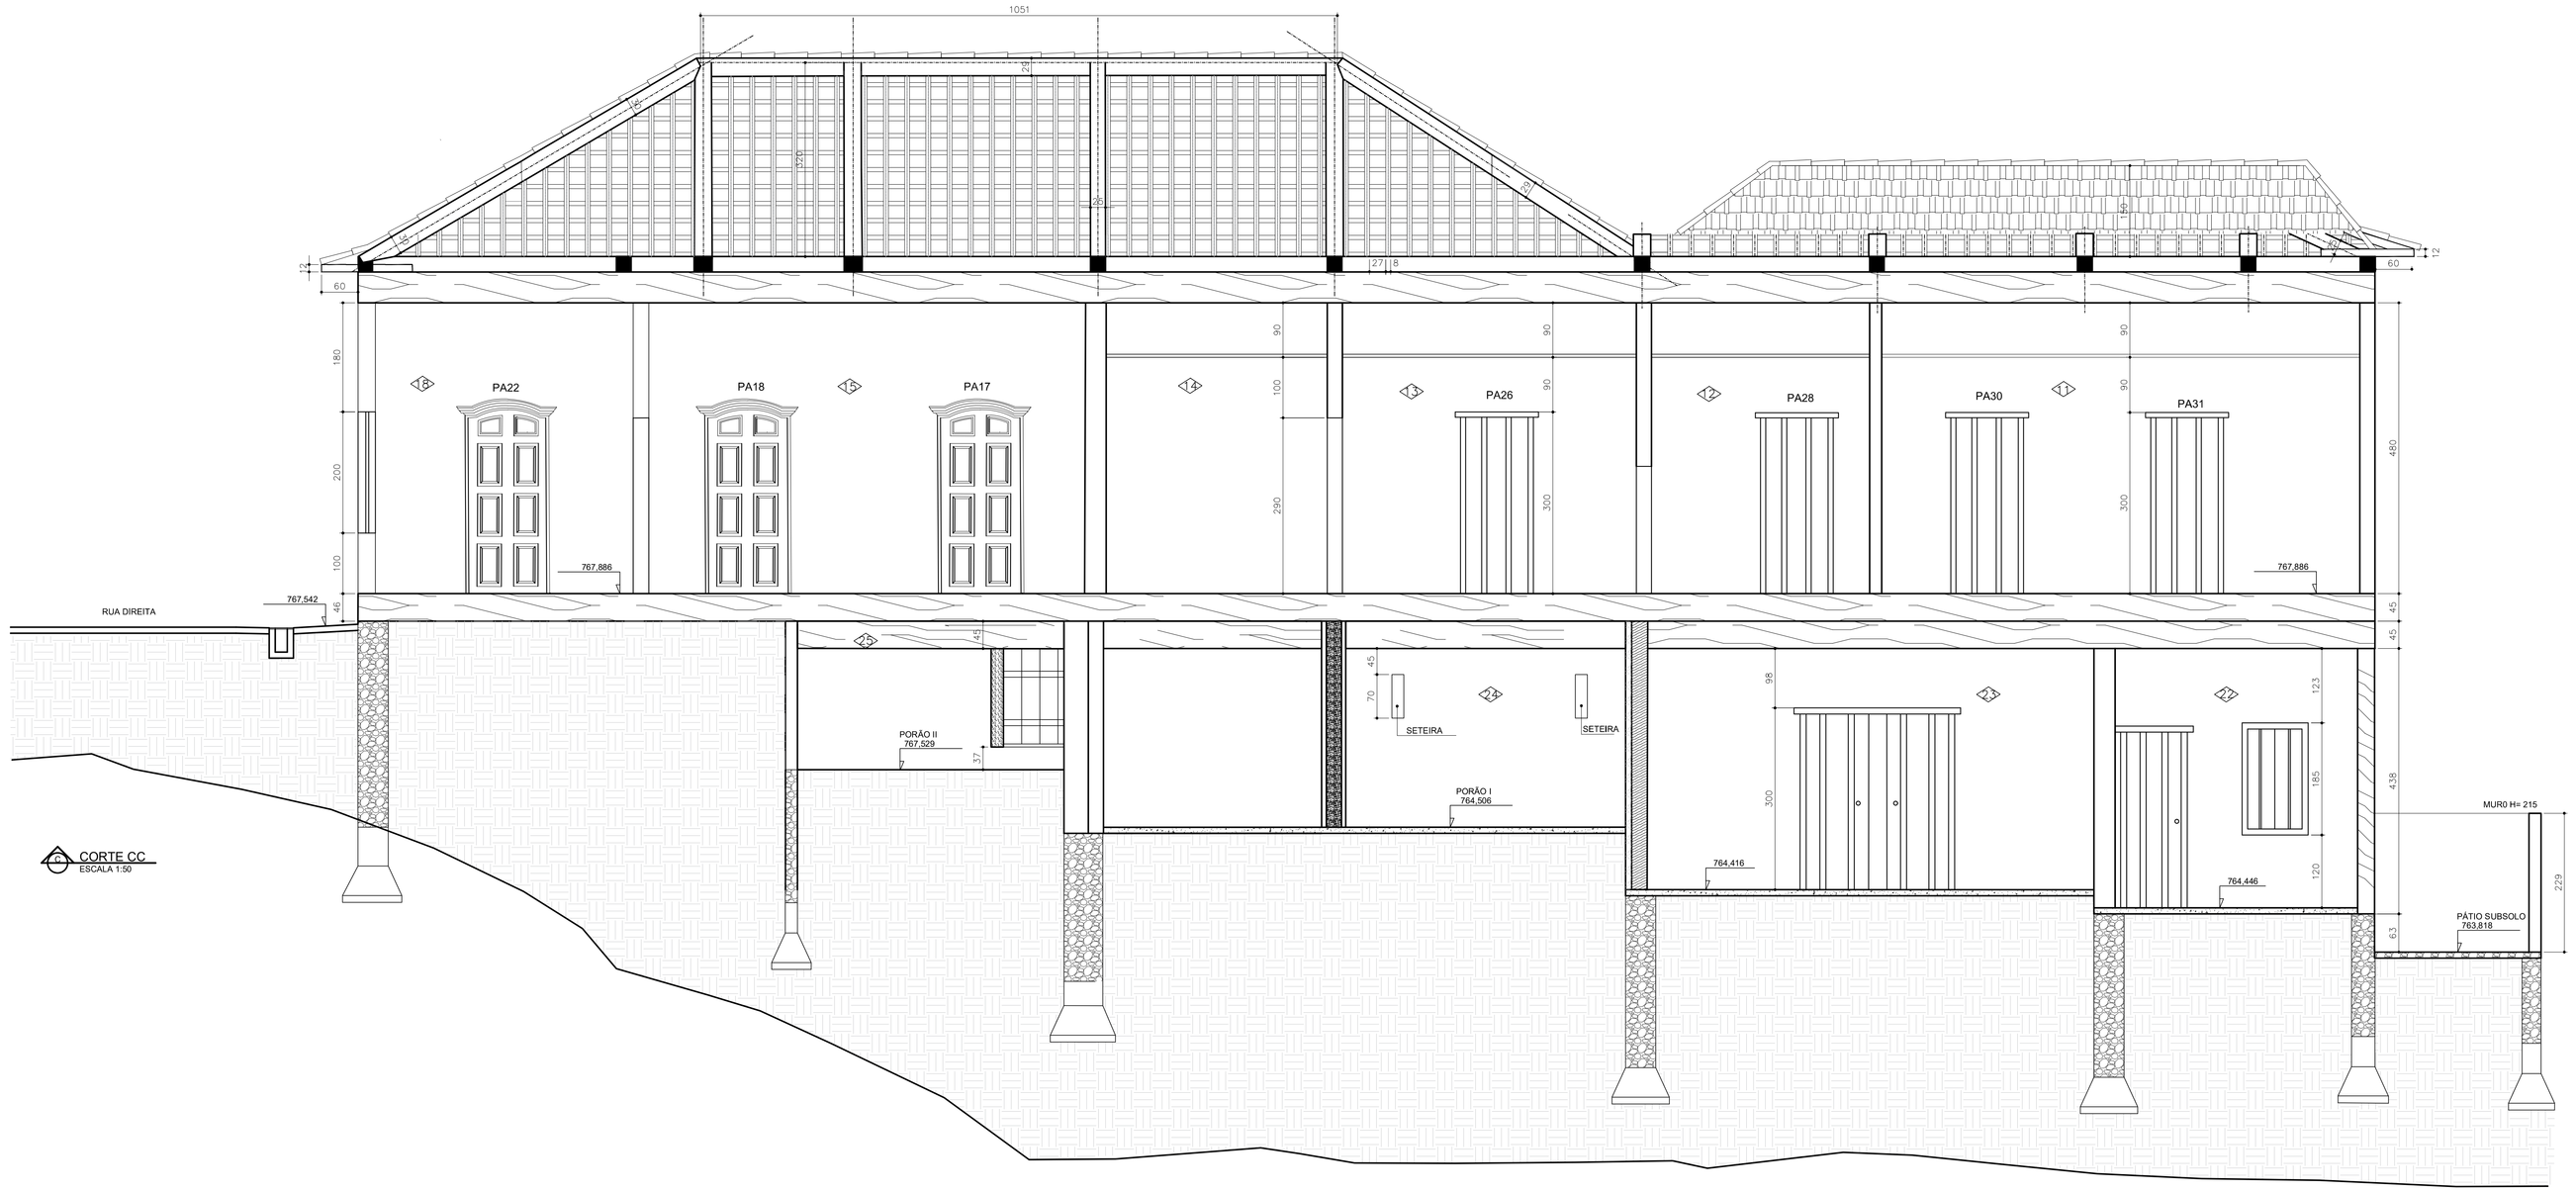

CORTE CC
ESCALA 1:50

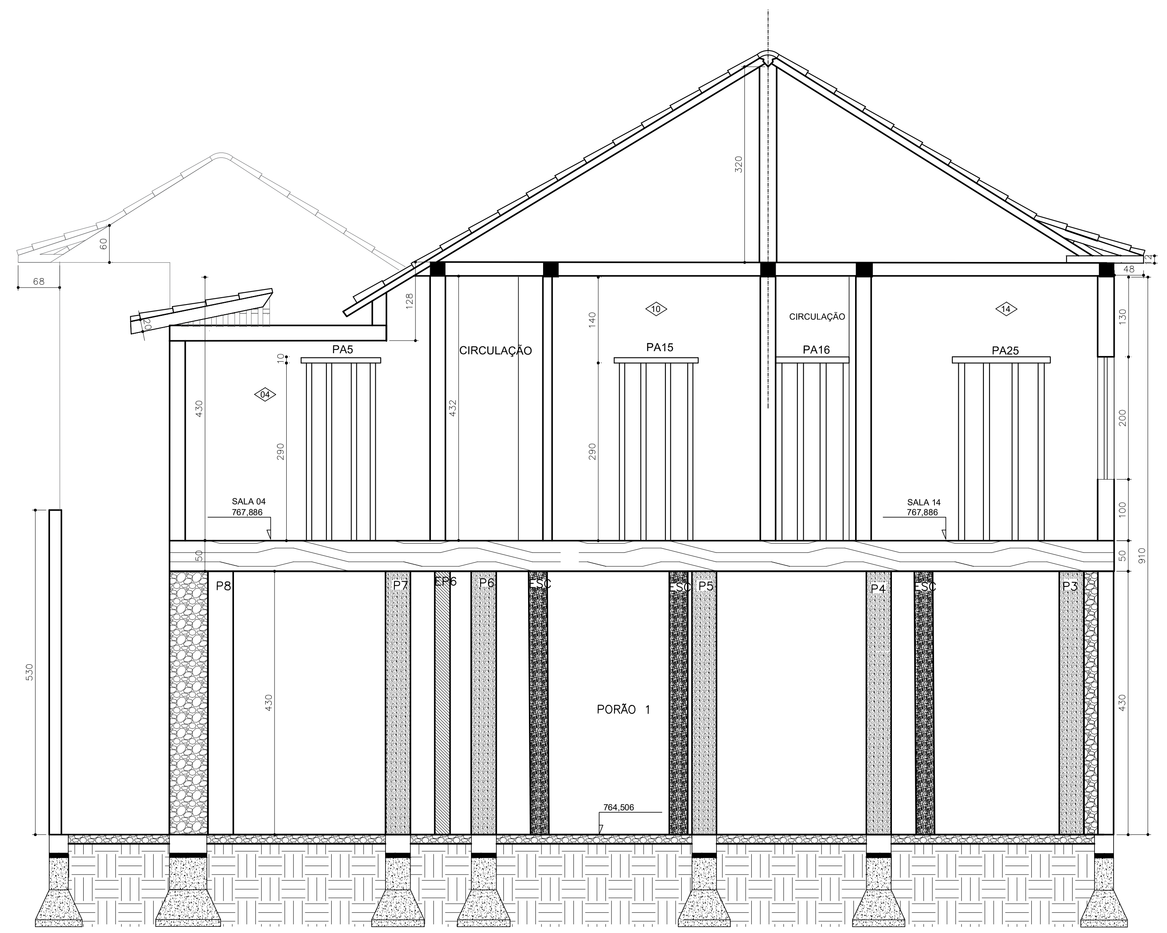

CORTE DD
ESCALA 1:50

INDICAÇÃO DE ACABAMENTO:

Parede Teto Piso Diversos(Numeração dos ambientes)

REVISÃO	CONTEÚDO	DATA	DESENHO

NOME EMPRESA:
PREFEITURA MUNICIPAL DE SANTA LUZIA
ENDEREÇO:
Avenida XII, 50 – Carreira Comprida – MG, CEP: 33045-090
Telefone:
(31) 3641-5253

PROPRIEDADE:
PREFEITURA MUNICIPAL DE SANTA LUZIA
CNPJ. OU CNPJ.: 18.715.409/0001-50

RESPONSÁVEL TÉCNICA: MARCIA CRISTINA DE SOUZA
ARQUITETA E URBANISTA – CAU: A103382-0

MONUMENTO: SOLAR TEIXEIRA DA COSTA
TÍTULO: PROJETO DE RESTAURAÇÃO
MUNICÍPIO: SANTA LUZIA/MG
DISTRITO: ------
ENDEREÇO: Rua Direita, 785 – Centro

PROJETO: PROJETO ARQUITETÔNICO	EQUIPE:	REGINA LAURA MARCIA DANTAS YASMIN IMBROISI
ETAPA DE PROJETO: LEVANTAMENTO CADASTRAL E DIAGNÓSTICO	ESCALA:	INDICADA
BASE CADASTRAL: LEVANTAMENTO ARQUITETÔNICO	DATA:	JAN/2019
DATA: AGO/2017	FORMATO:	A0
CONTEÚDO: CORTES CC E DD	FOLHA:	06/16

PRODUCED BY AN AUTODESK STUDENT VERSION