




AMPLIAÇÃO 03 - PAVIMENTO TÉRREO  
ESCALA 1/25

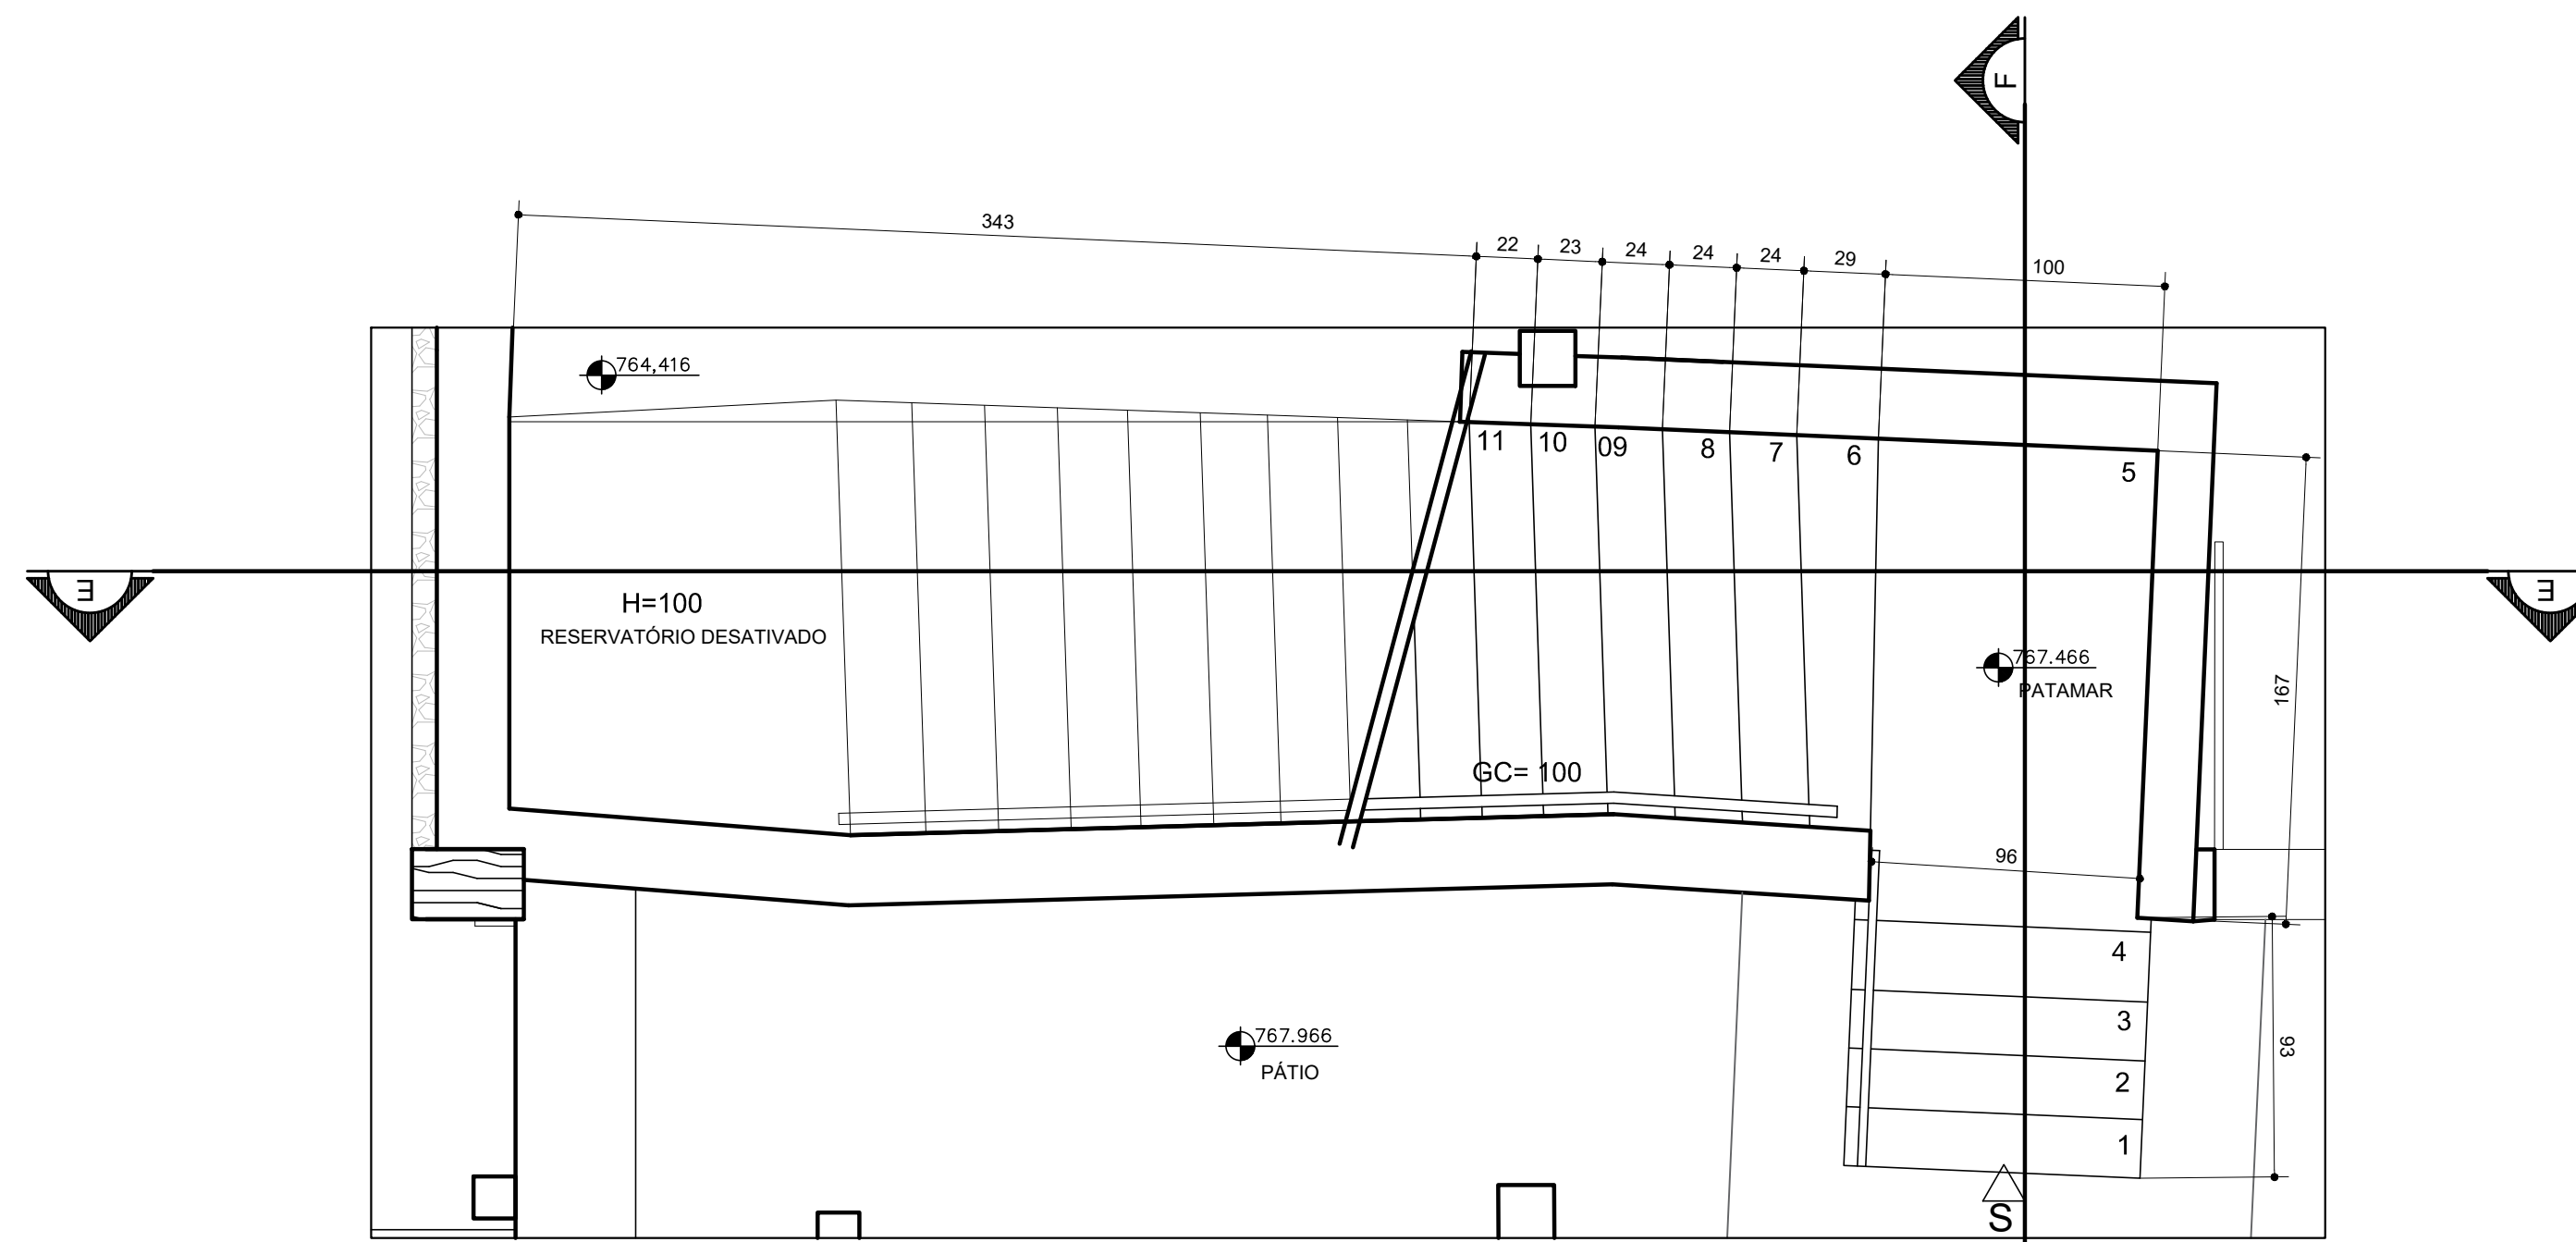


AMPLIAÇÃO 03 - PAVIMENTO SUBSOLO  
ESCALA 1/25

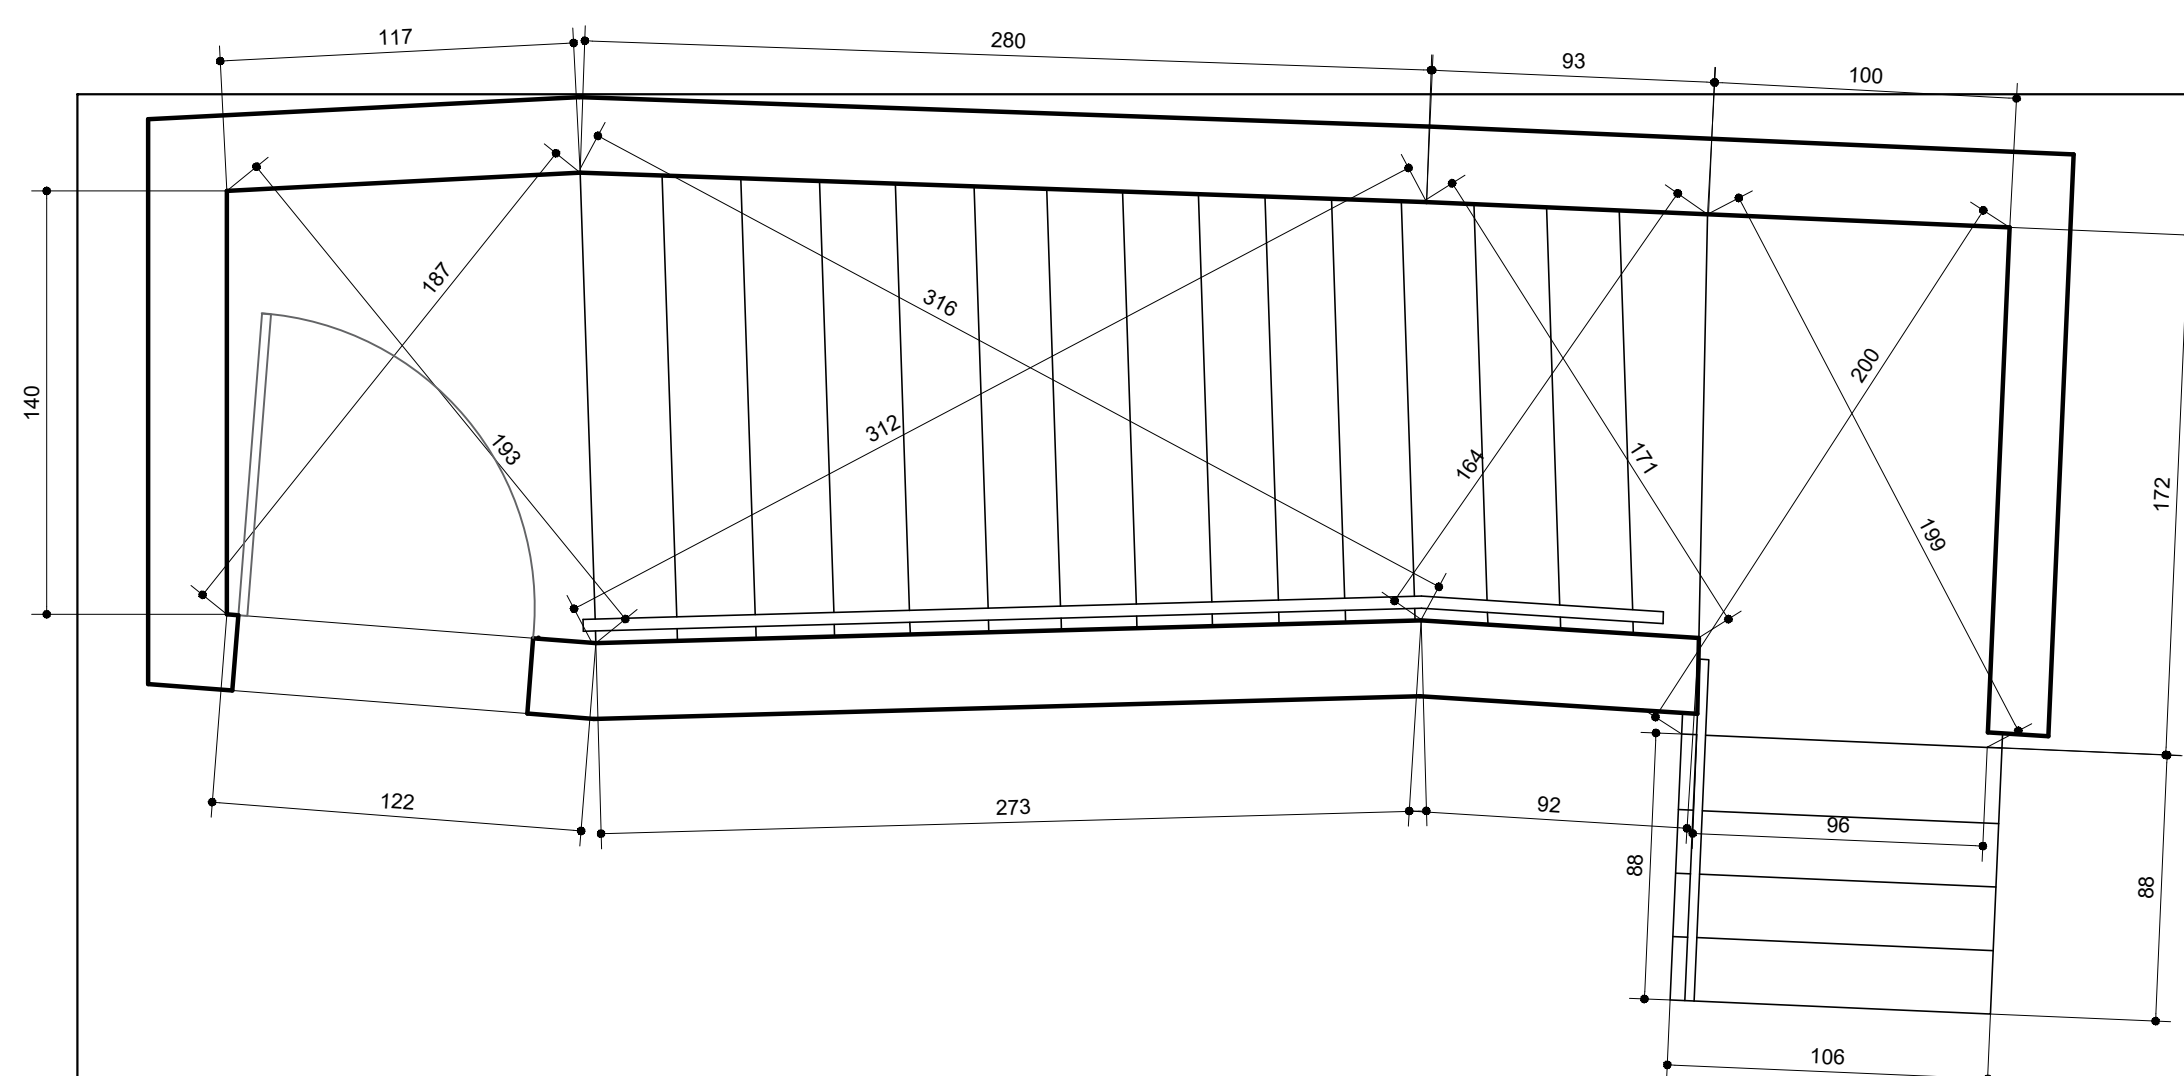


TRIANGULAÇÃO DA ESCADA SOCIAL  
ESCALA 1/25

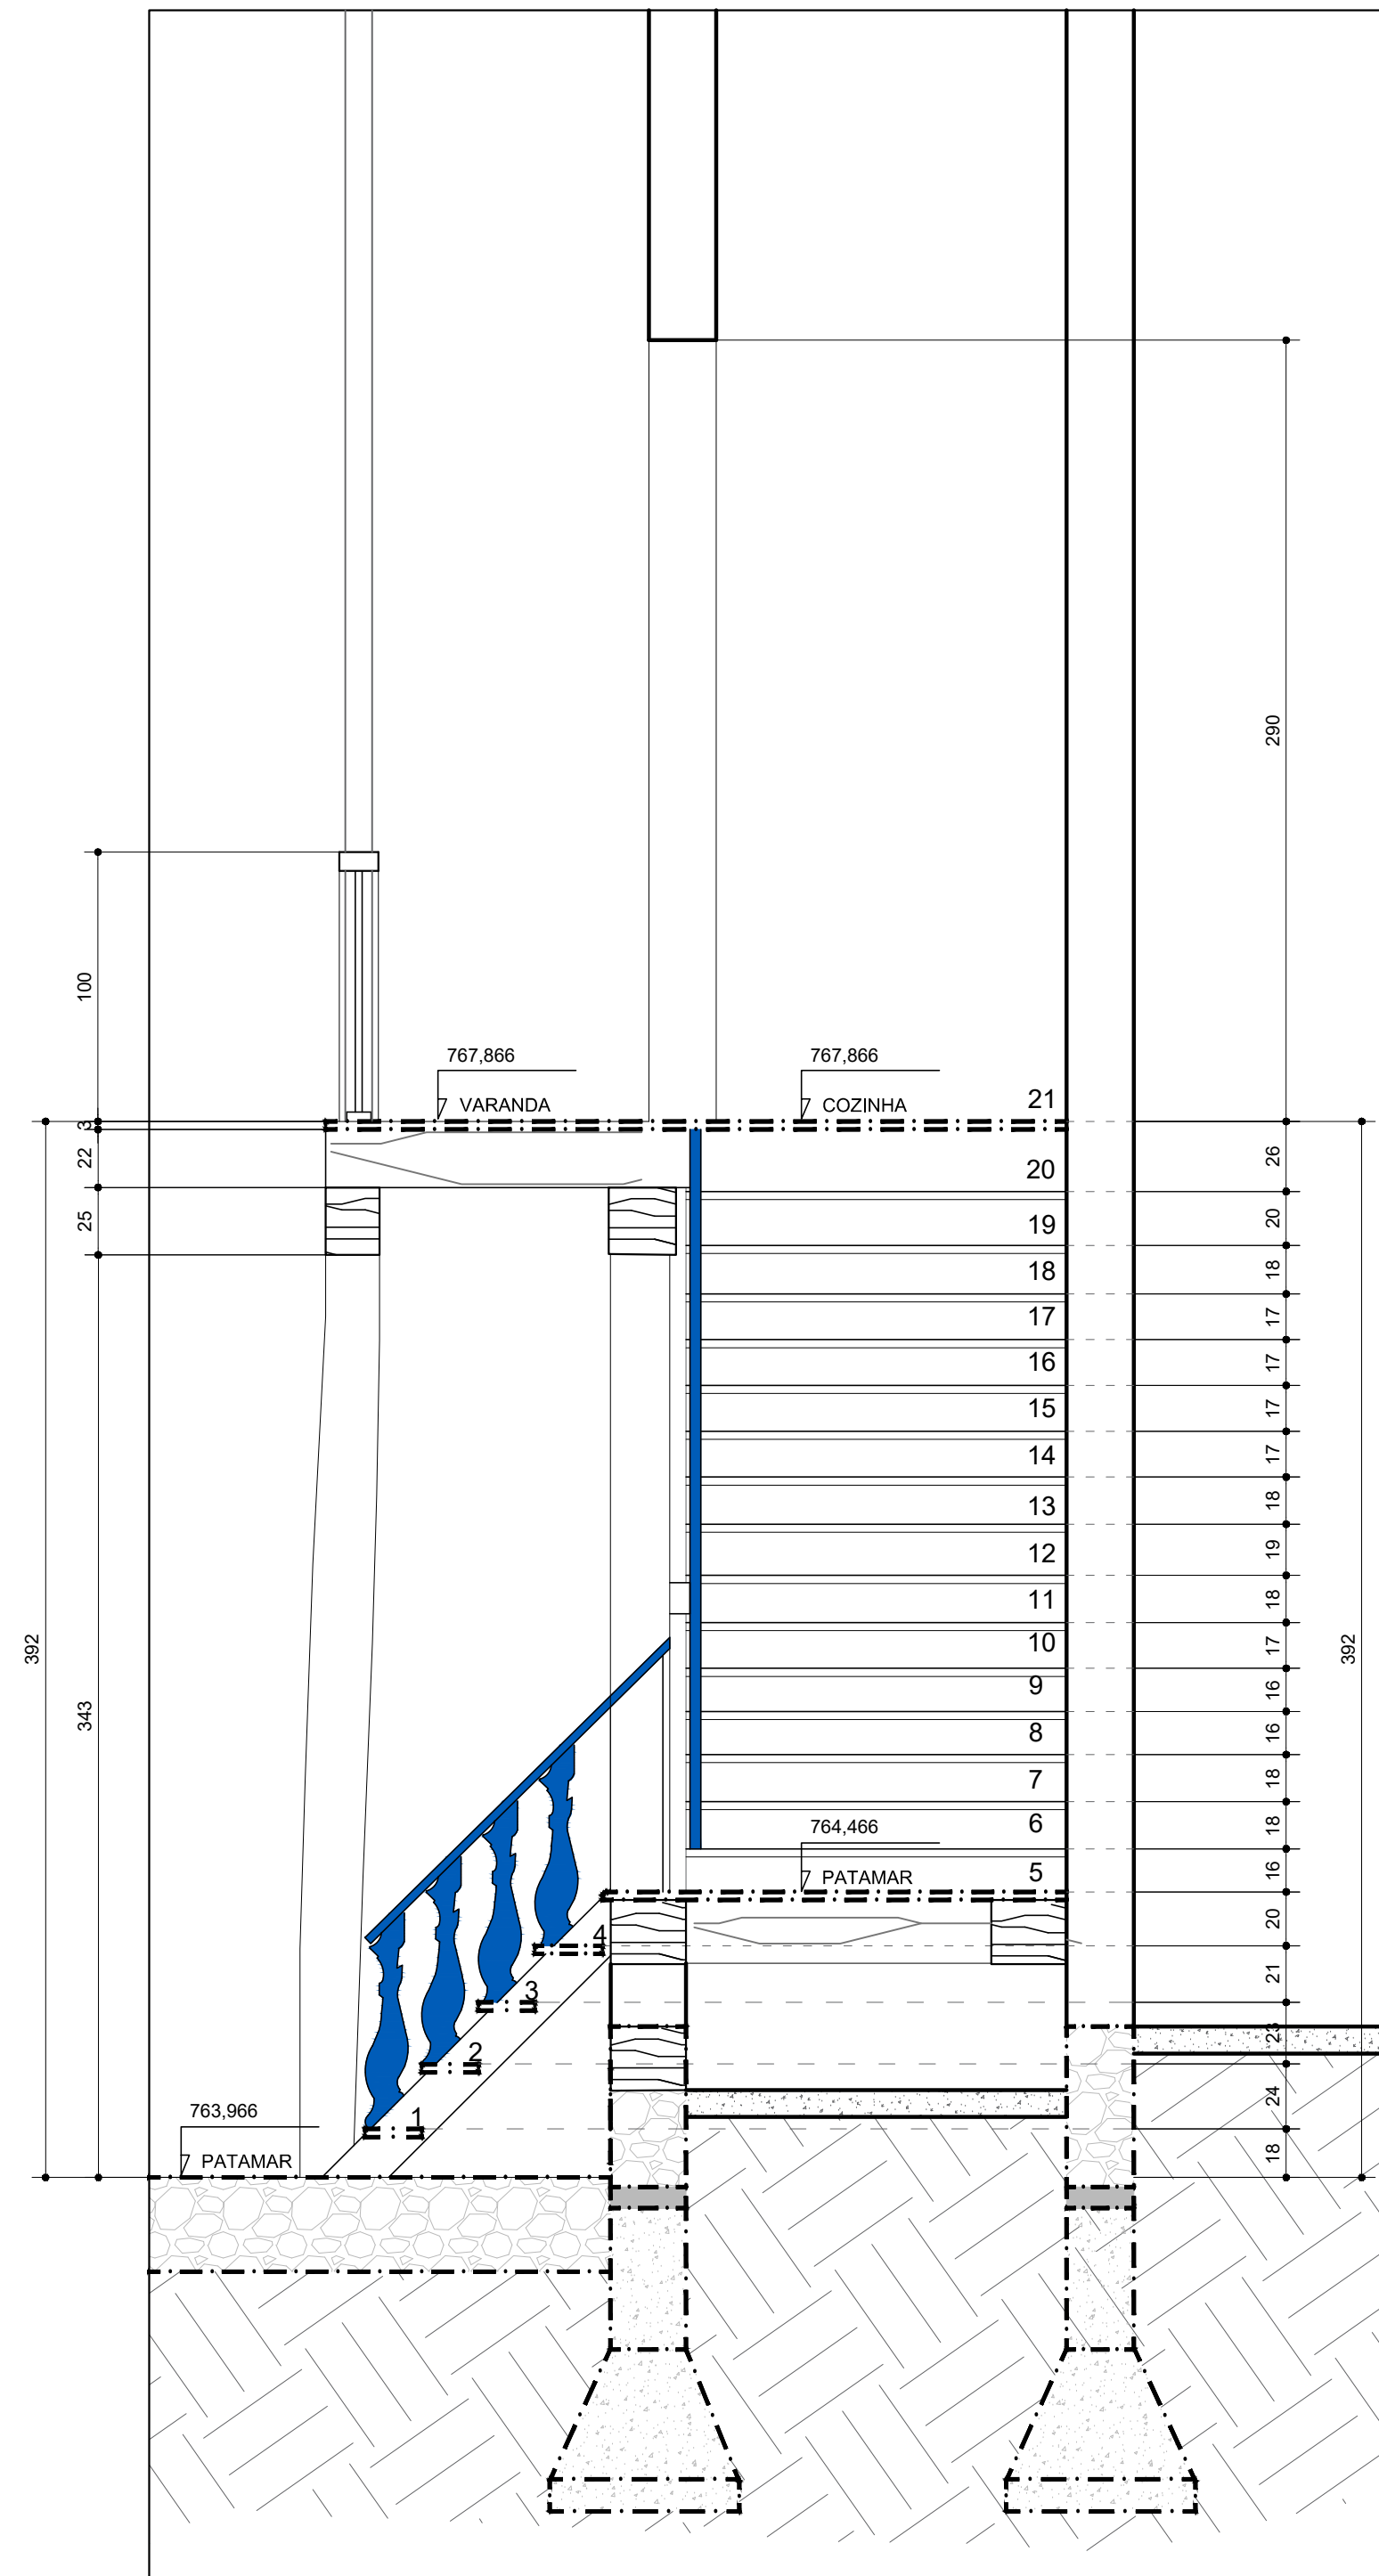


CORTE FF  
ESCALA 1/25

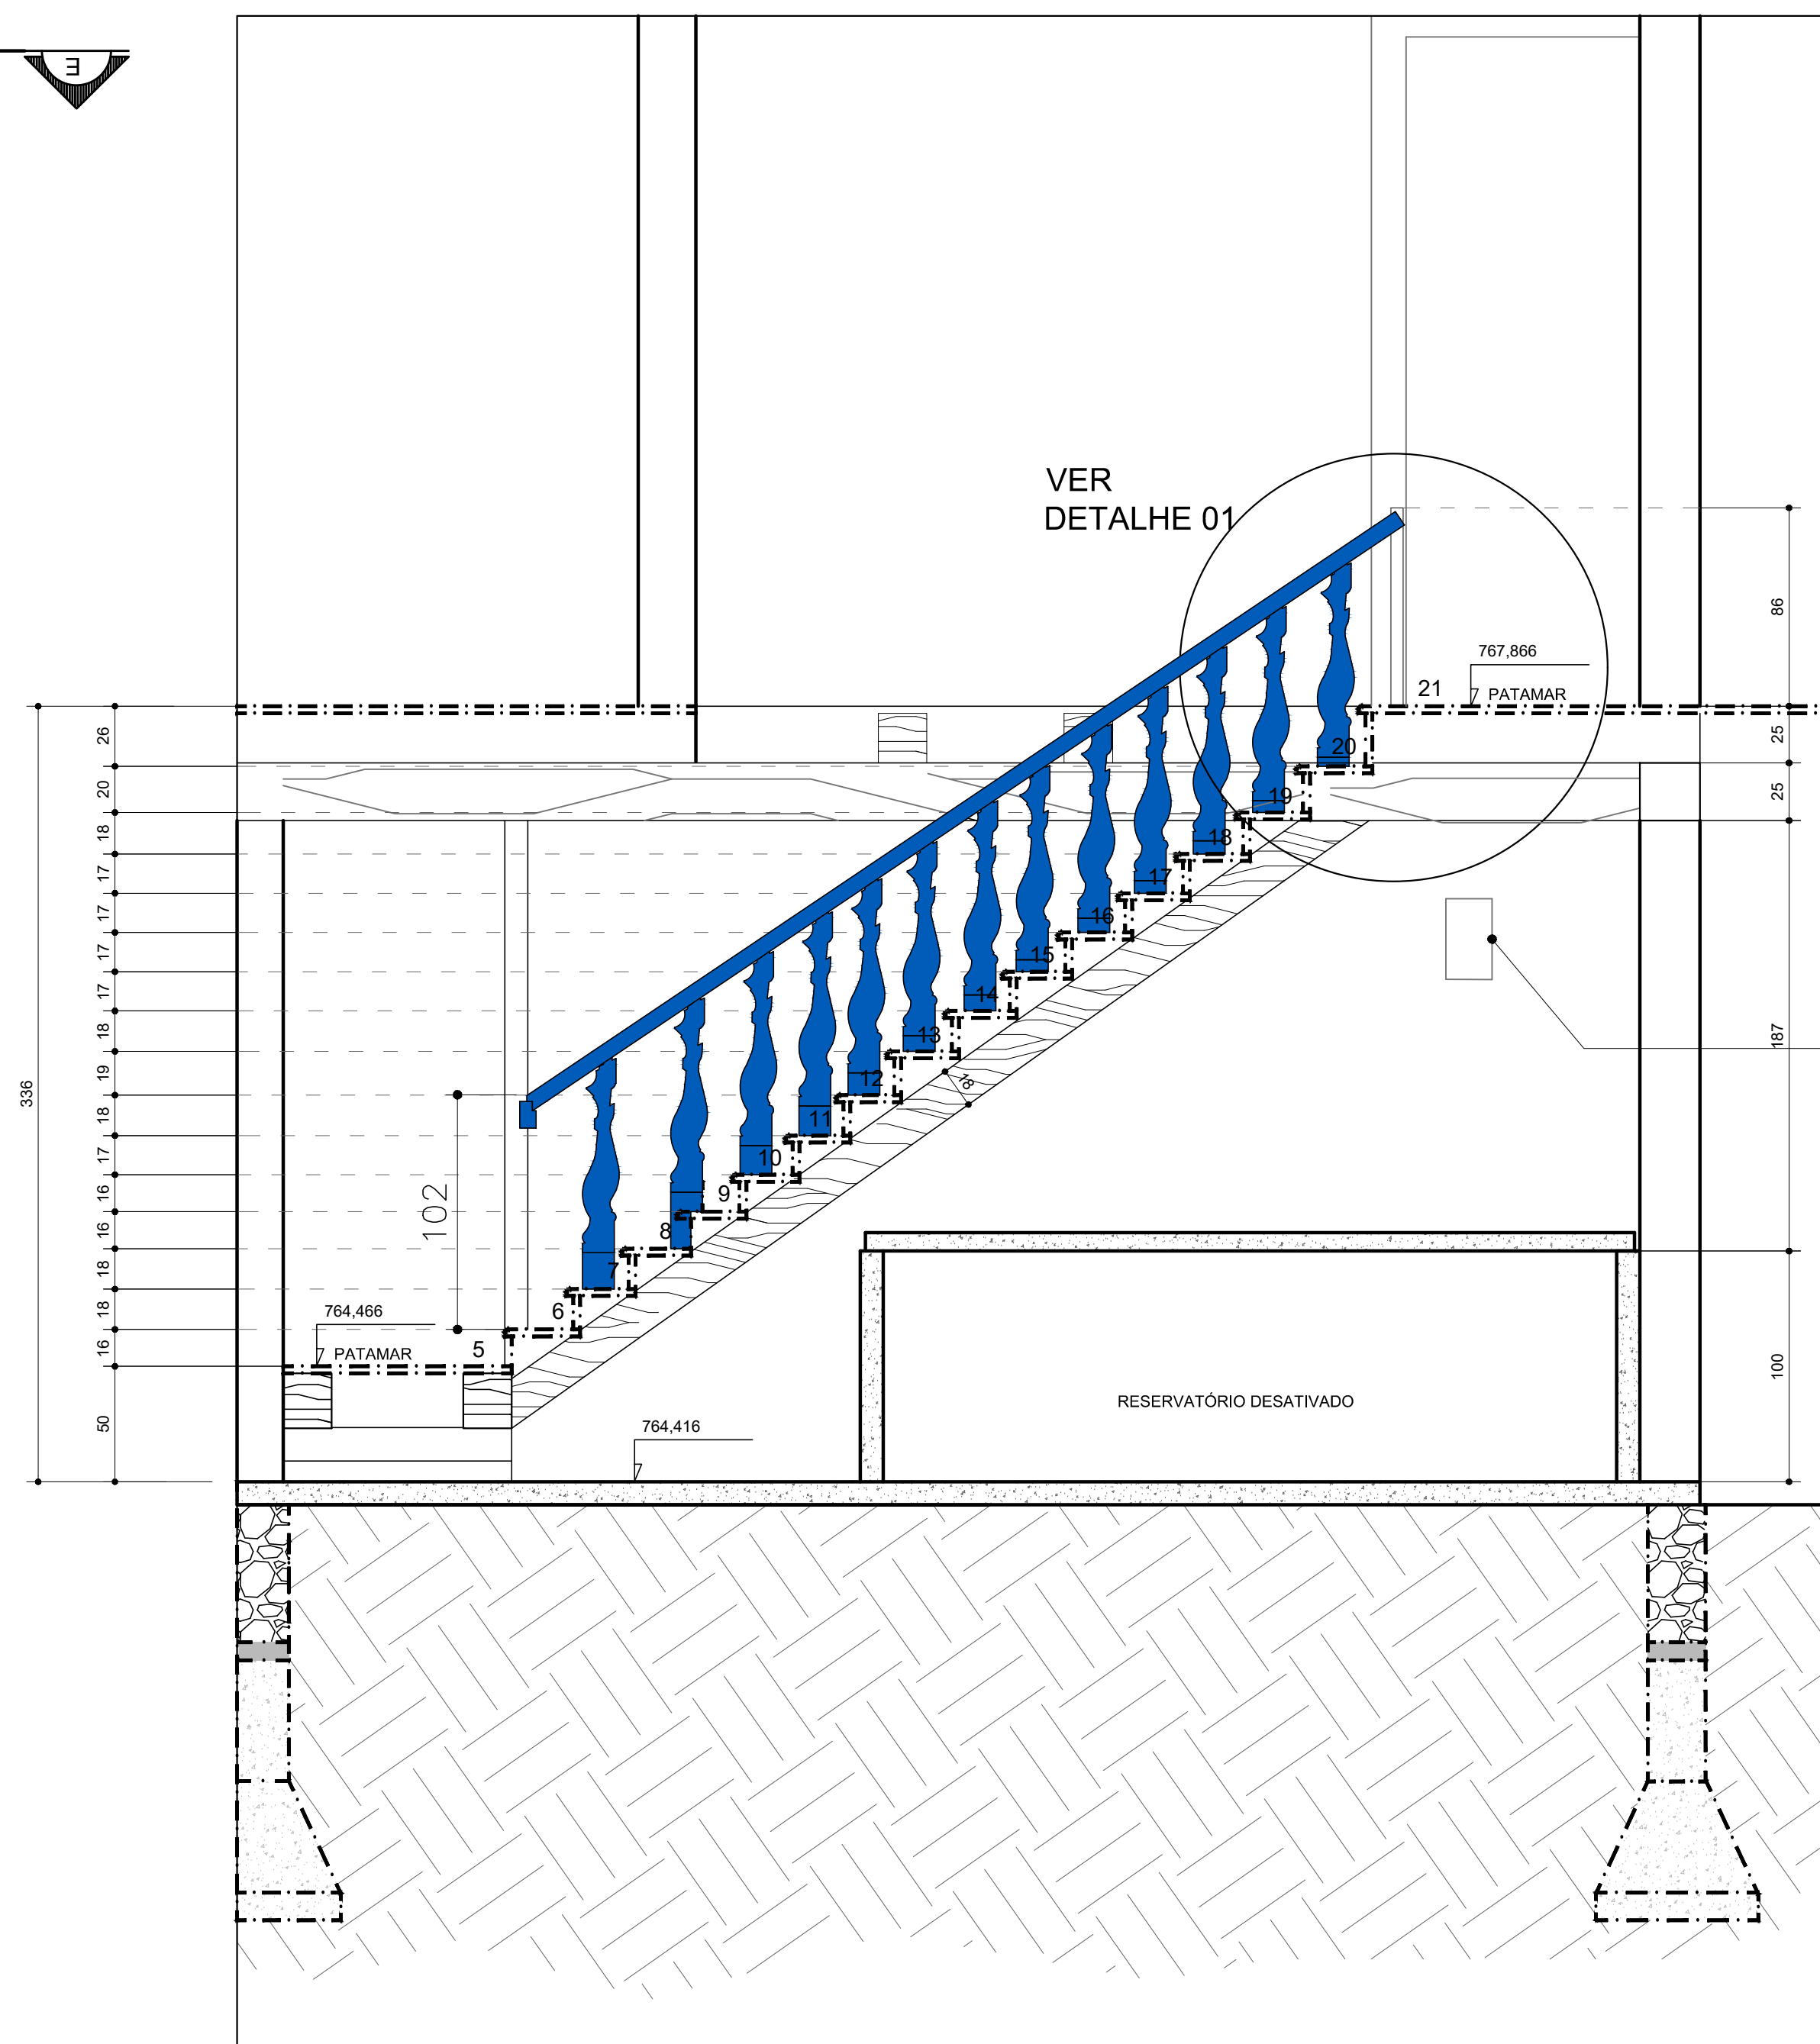


CORTE EE  
ESCALA 1/25

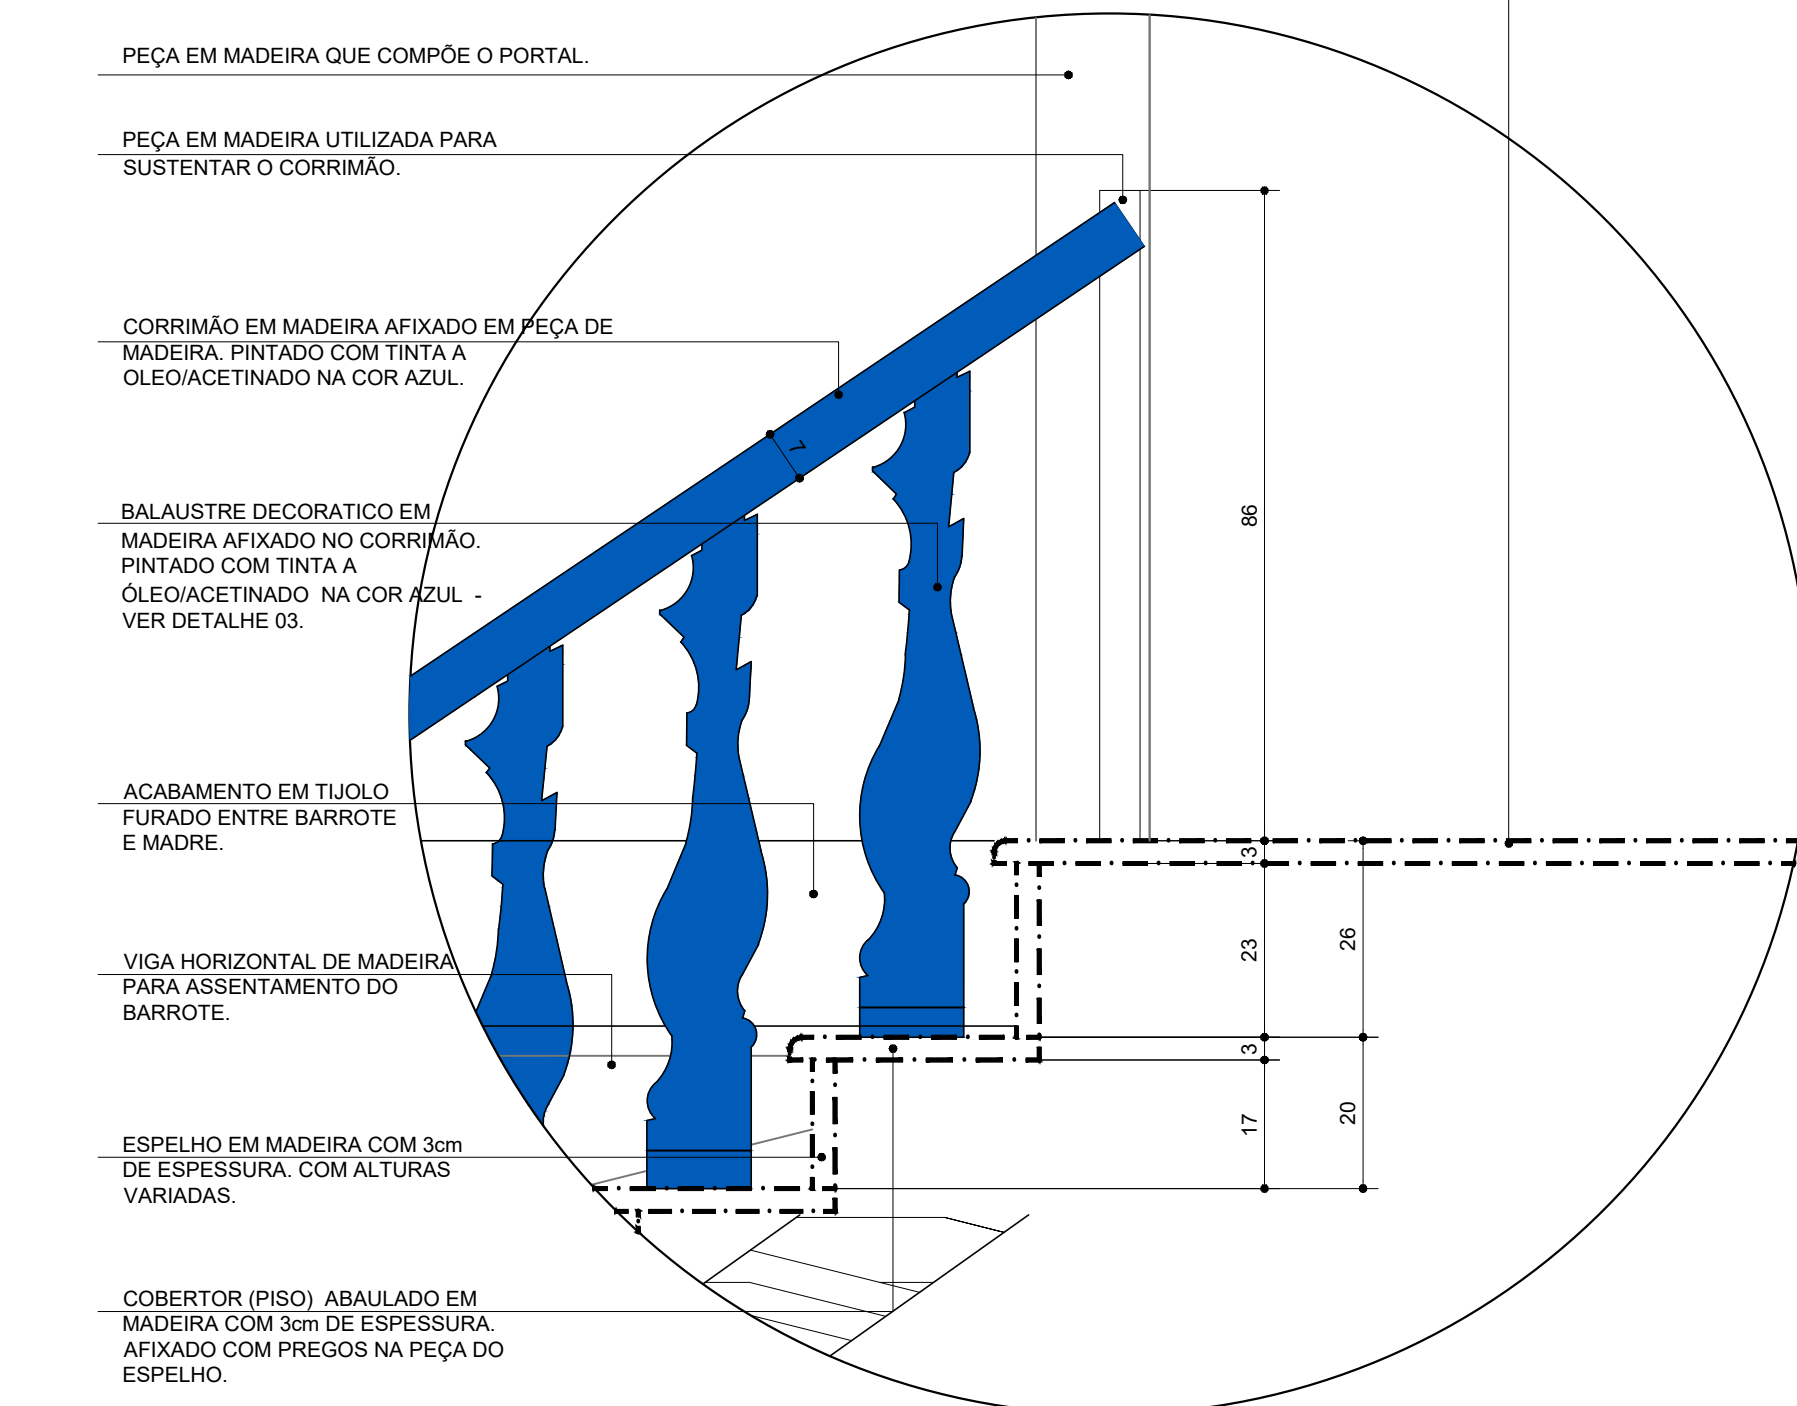

DETALHE 01 - ESCADA 02  
ESCALA 1/10

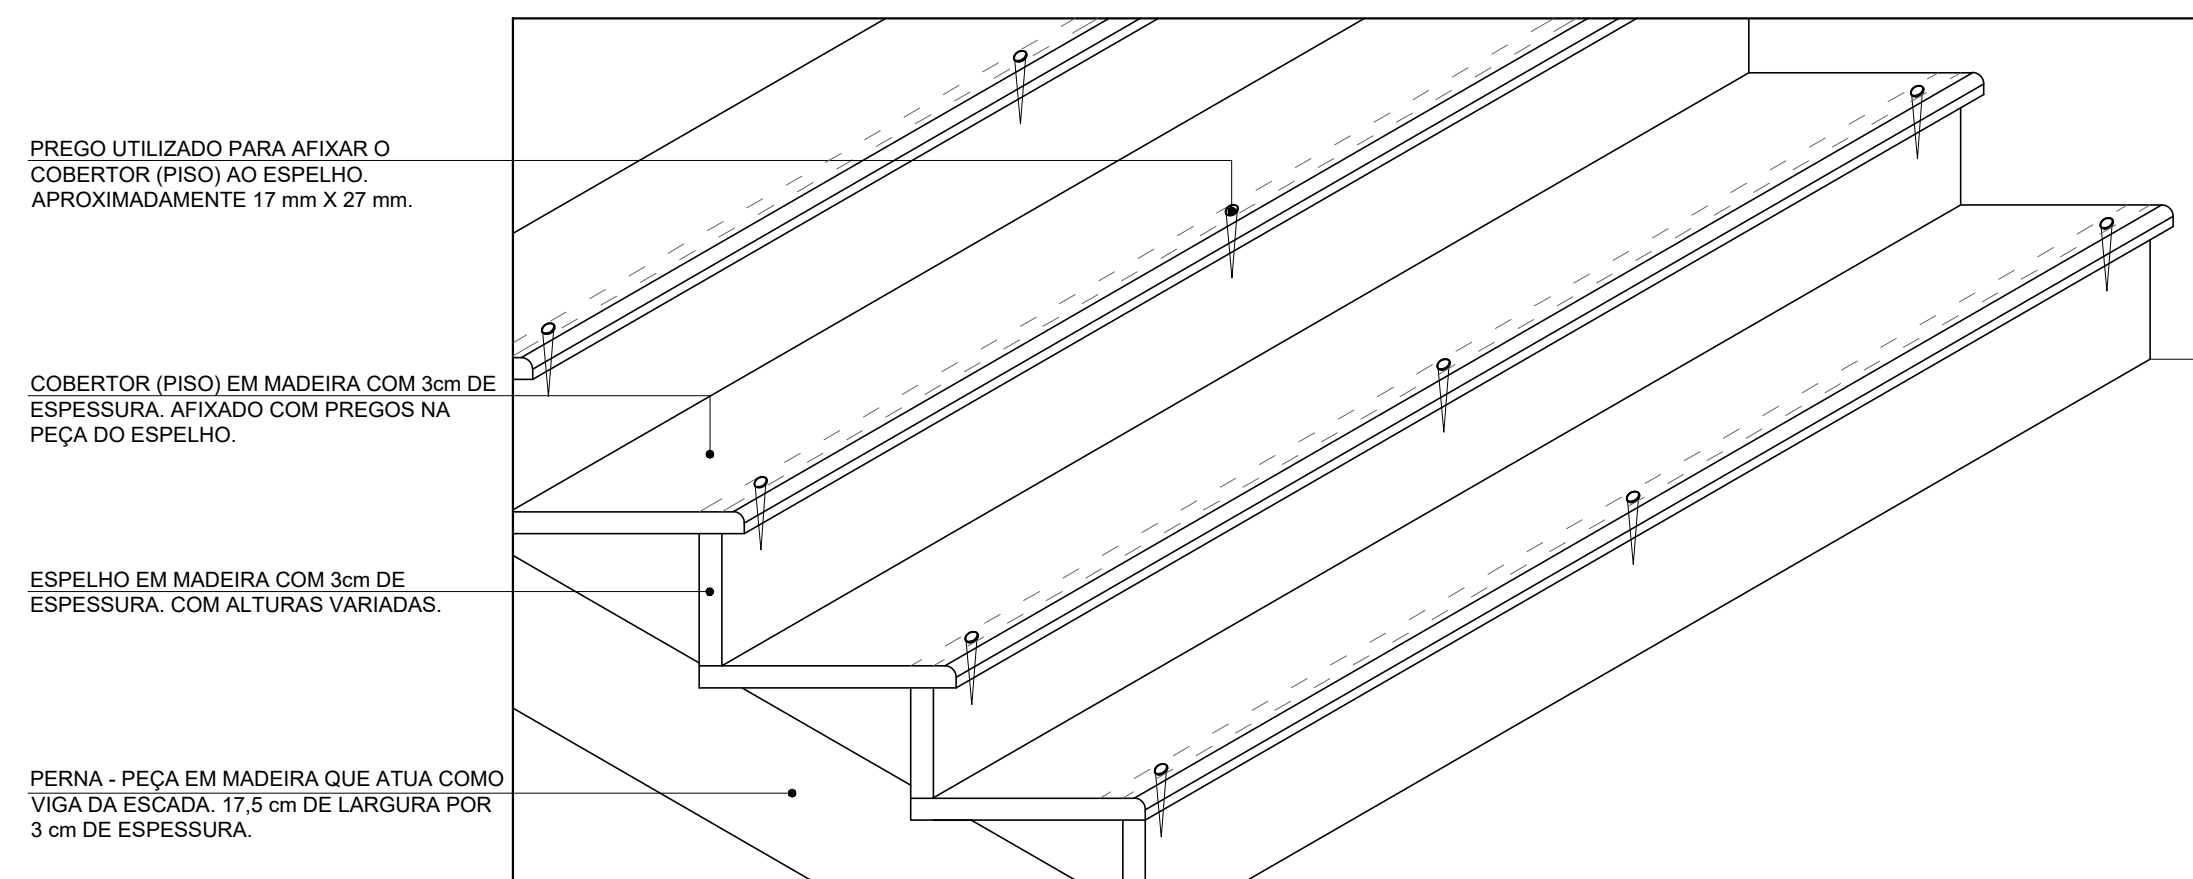

DETALHE 02 - ESCADA 02  
ESCALA 1/10

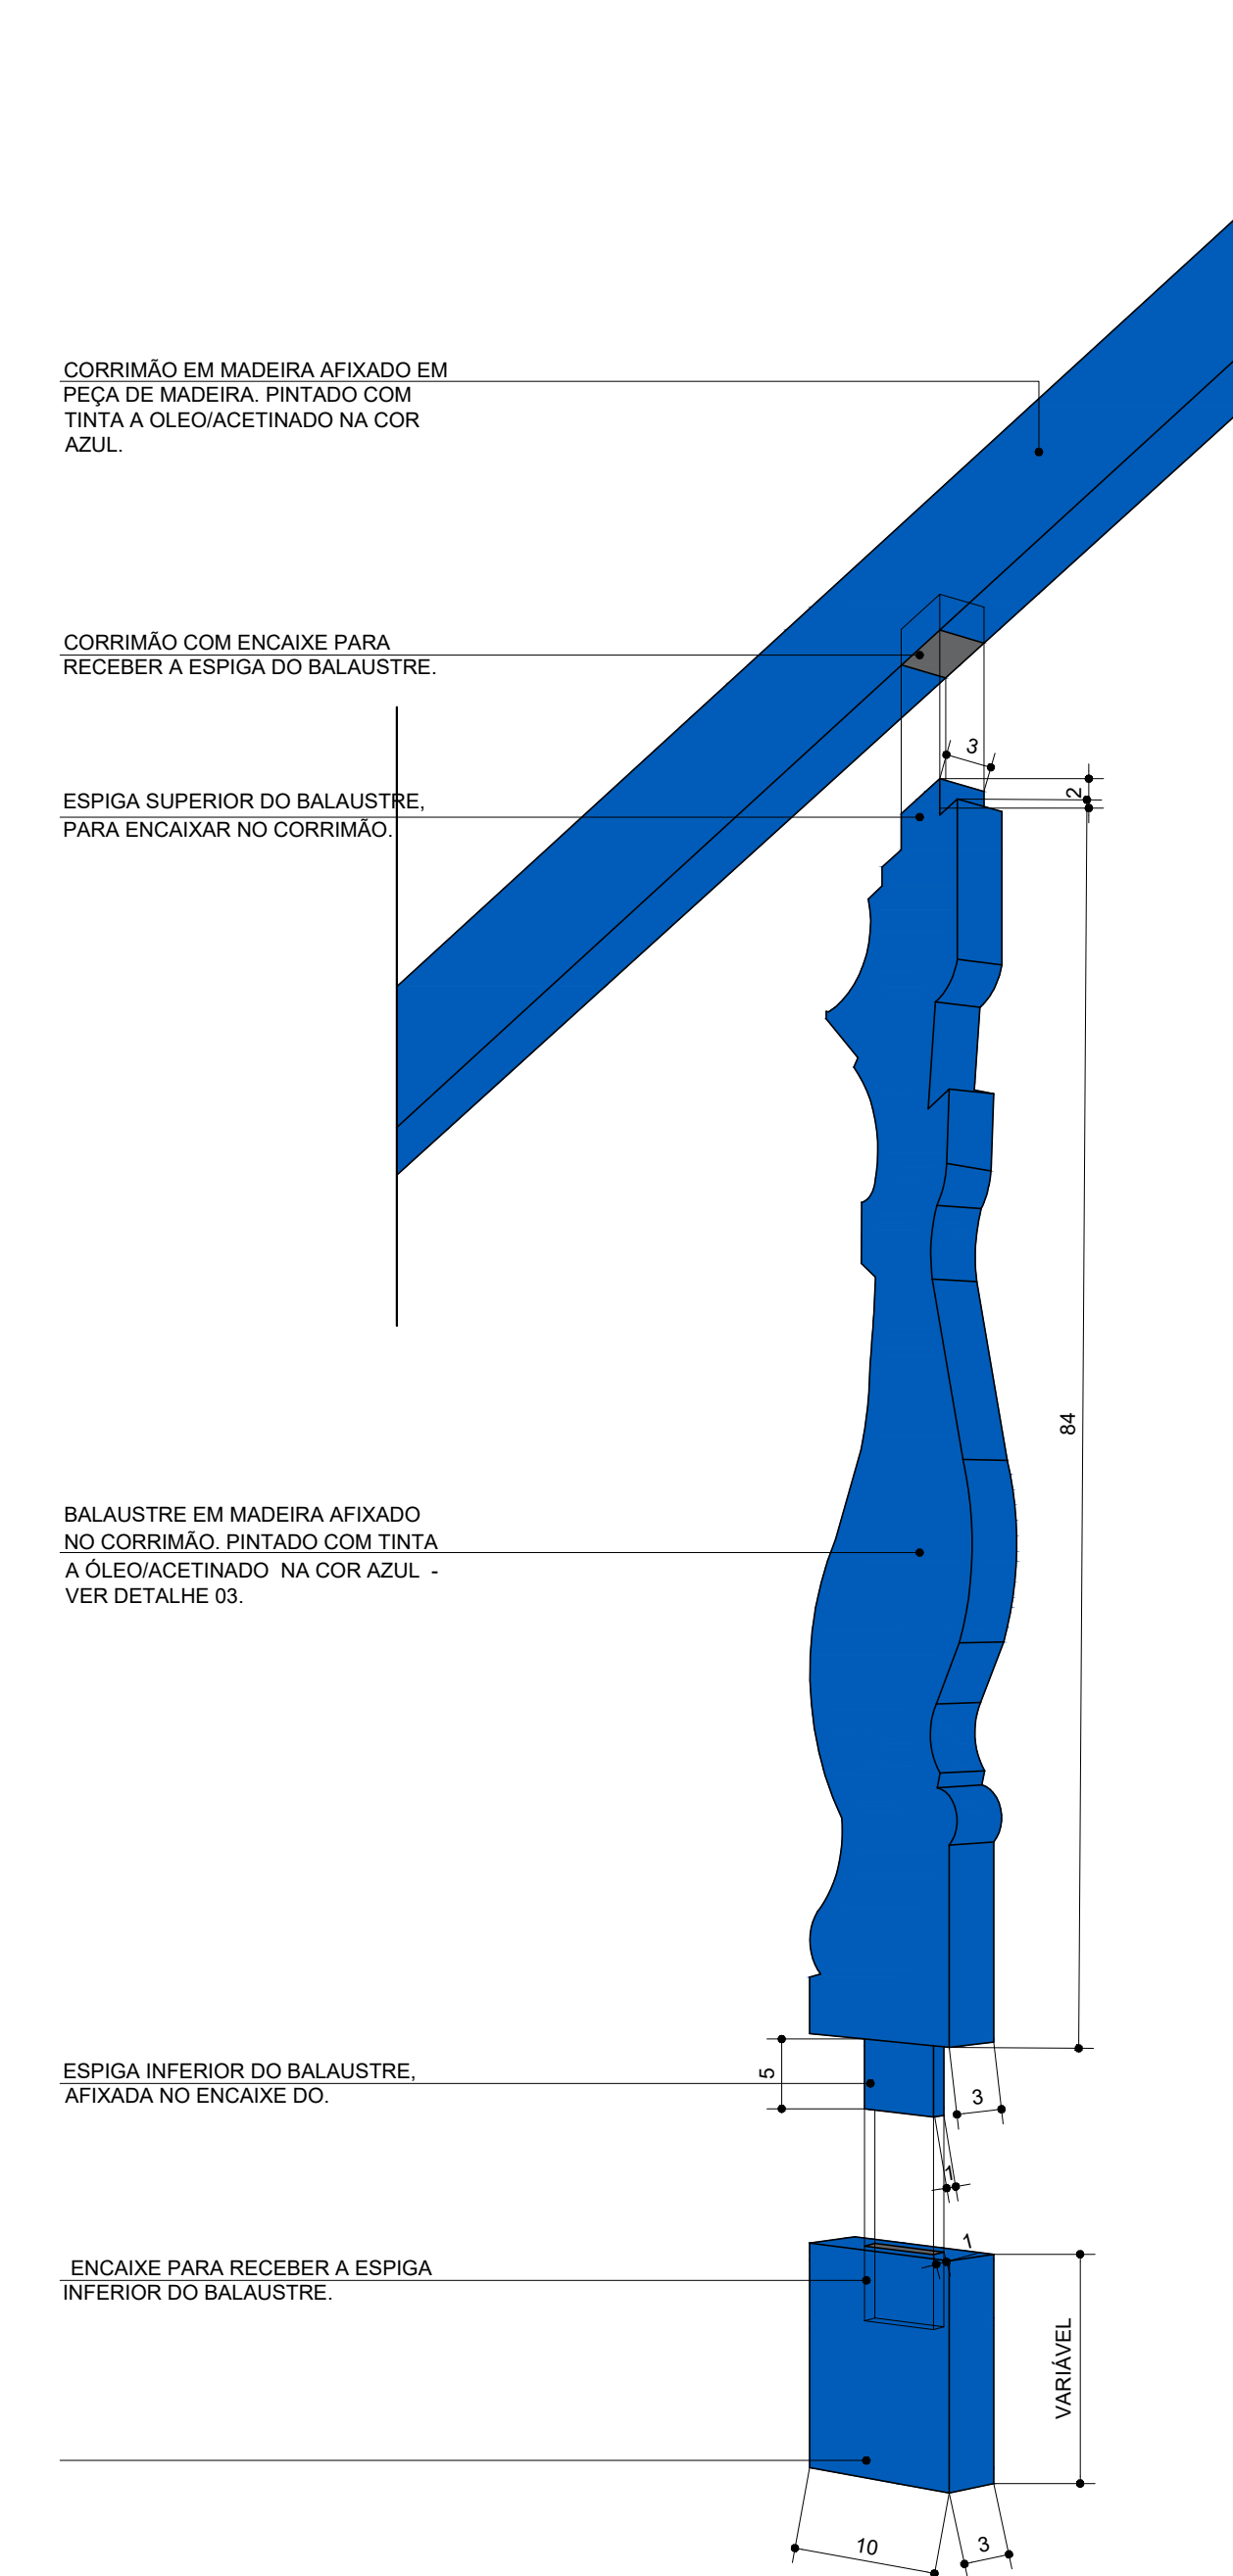

DETALHE 03 - BALAUSTRÉ DA ESCADA 02  
ESCALA 1/5

REVISÃO	CONTEÚDO	DATA	DESENHO
1	PROJETO ARQUITETÔNICO	08/2017	08/16
2	LEVANTAMENTO CADASTRAL E DIAGNÓSTICO	08/2017	08/16
3	LEVANTAMENTO ARQUITETÔNICO	08/2017	08/16
4	PLANTA CADASTRAL, ESCADA, CORTE EE E FF, AMPLIAÇÕES E DETALHE ESCADA	08/2017	08/16

MONUMENTO:	SOLAR TEIXEIRA DA COSTA
TÍTULO:	PROJETO DE RESTAURAÇÃO
MUNICÍPIO:	SANTA LUZIA/MG
DISTRITO:	Rua Direita, 785 - Centro
PROJETO:	PROJETO ARQUITETÔNICO
ETAPA DE PROJETO:	LEVANTAMENTO CADASTRAL E DIAGNÓSTICO
BASE CADASTRAL:	LEVANTAMENTO ARQUITETÔNICO
DATA ADO/2017	08/2017
CONTEÚDO:	PLANTA CADASTRAL, ESCADA, CORTE EE E FF, AMPLIAÇÕES E DETALHE ESCADA

NOME EMPRESA:	PREFEITURA MUNICIPAL DE SANTA LUZIA
ENDEREÇO:	Avenida Vel. 50 - Carreira Comprida - MG, CEP: 35045-090
Telefone:	(31) 3641-5253
PROPRIEDADE:	PREFEITURA MUNICIPAL DE SANTA LUZIA
CPF DO CNPJ:	18.715.418/0001-50

RESPONSÁVEL TÉCNICA: MARICA CRISTINA DE SOUZA  
ARQUITETA E URBANISTA - CREA 4103882-2