



Esc.: 1:50

Ligação do "Pescoço" de Concreto Armado e Esteio

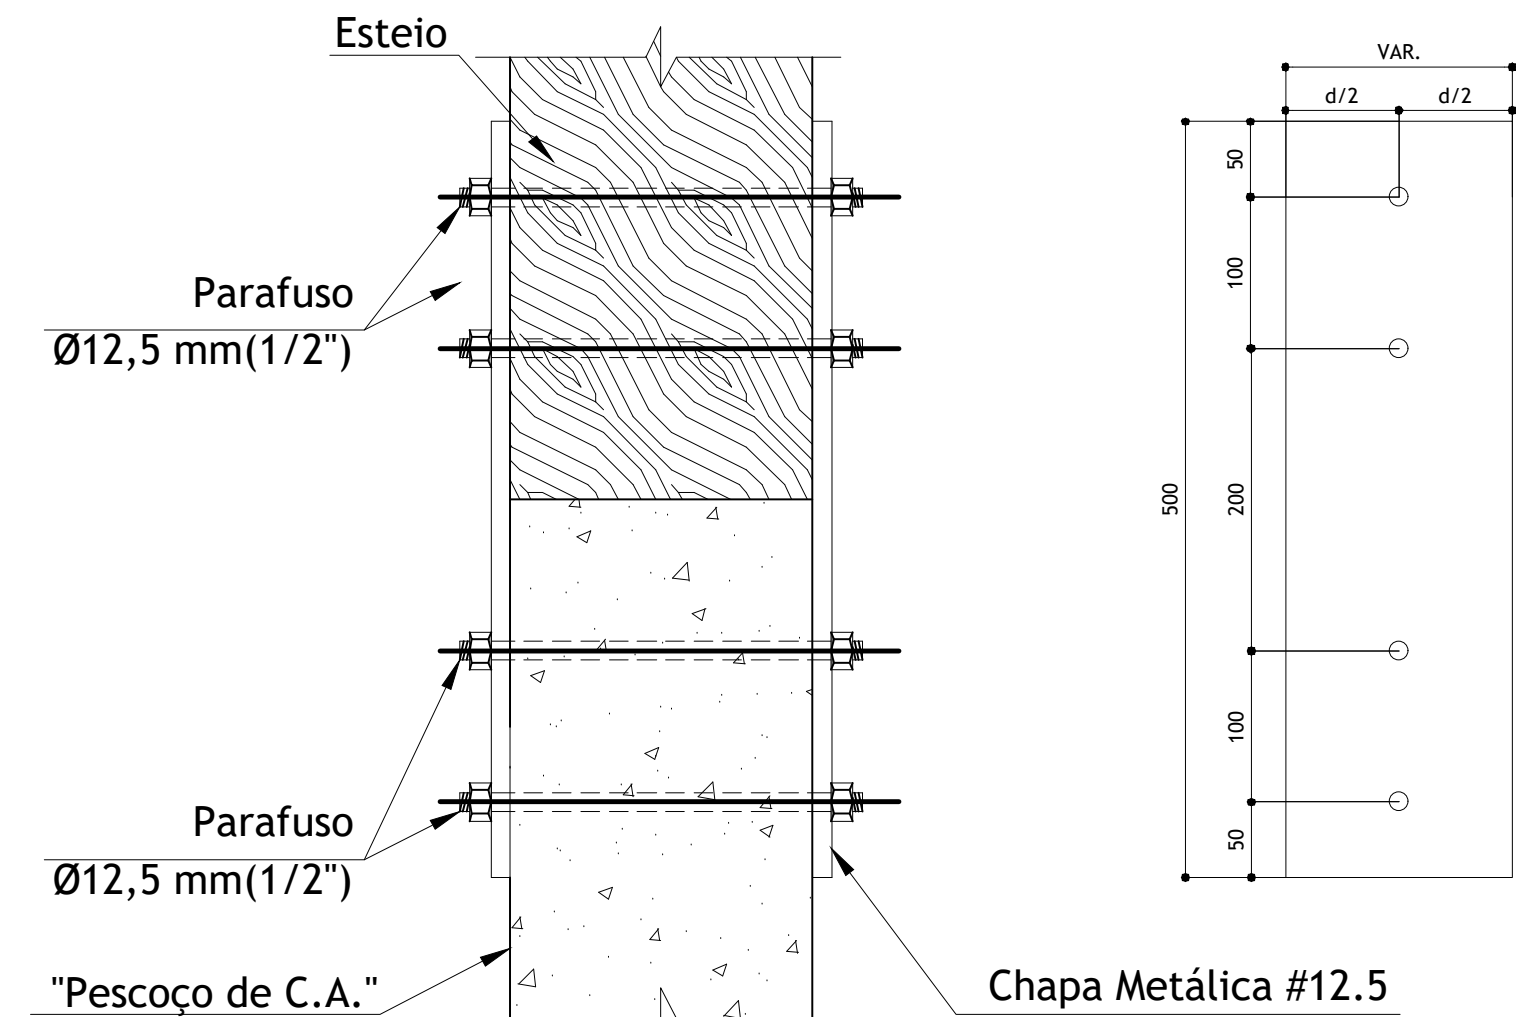




Ligação entre Vigas de Madeira e Pilares de Madeira

Planta	Planta - Representação dos elementos metálicos
--------	--

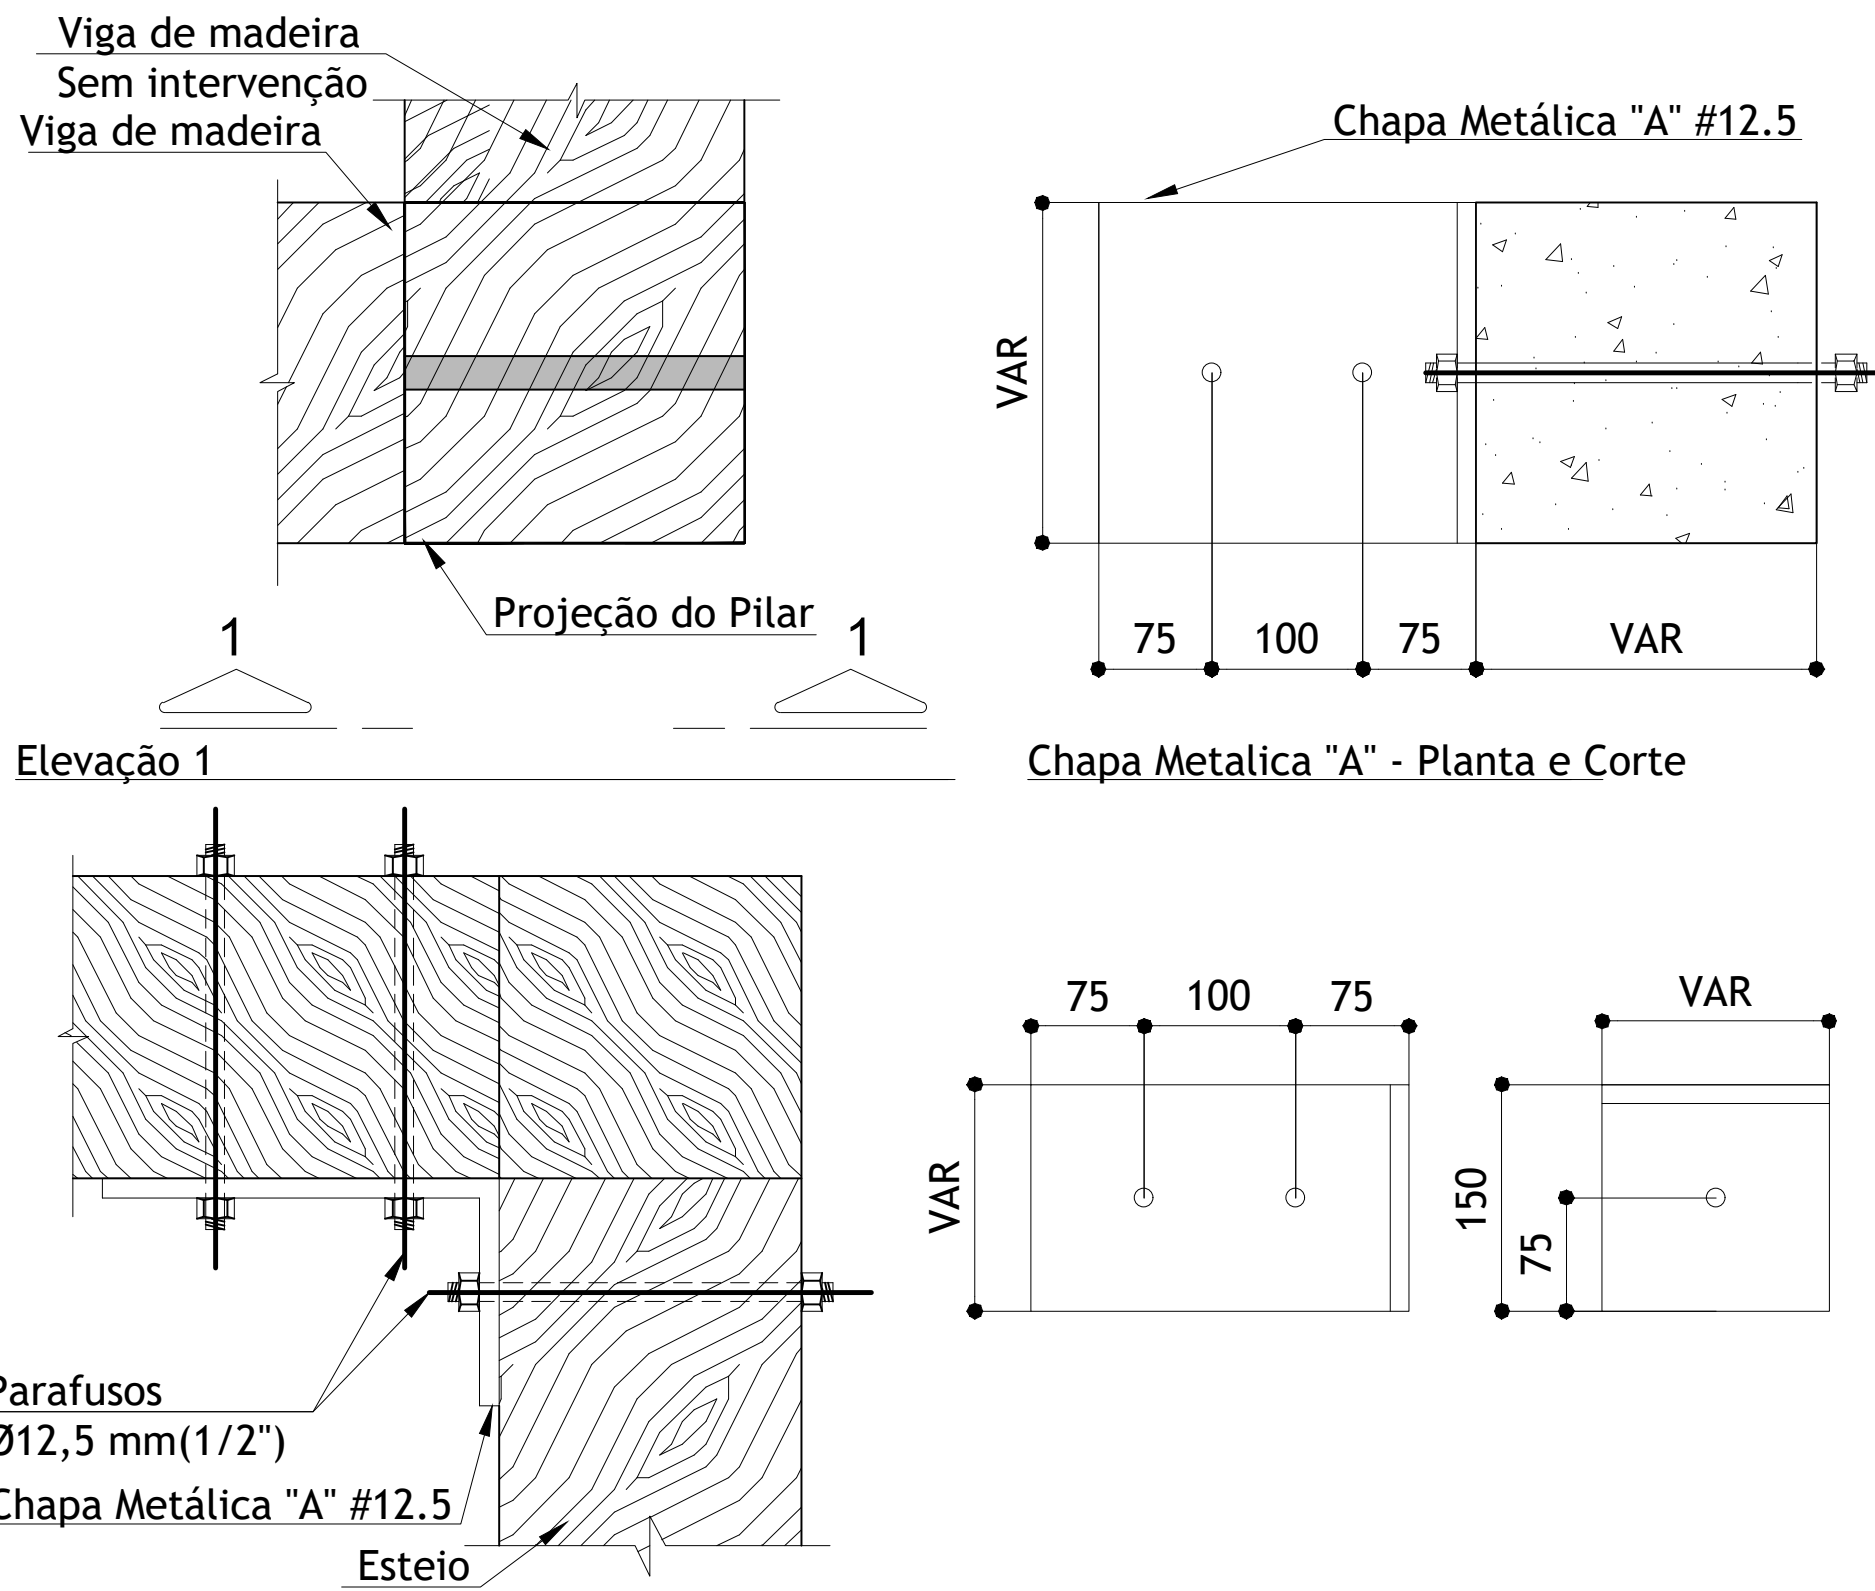



Esc.: 1:50

Ligação entre Vigas de Madeira e Pilares de Madeira

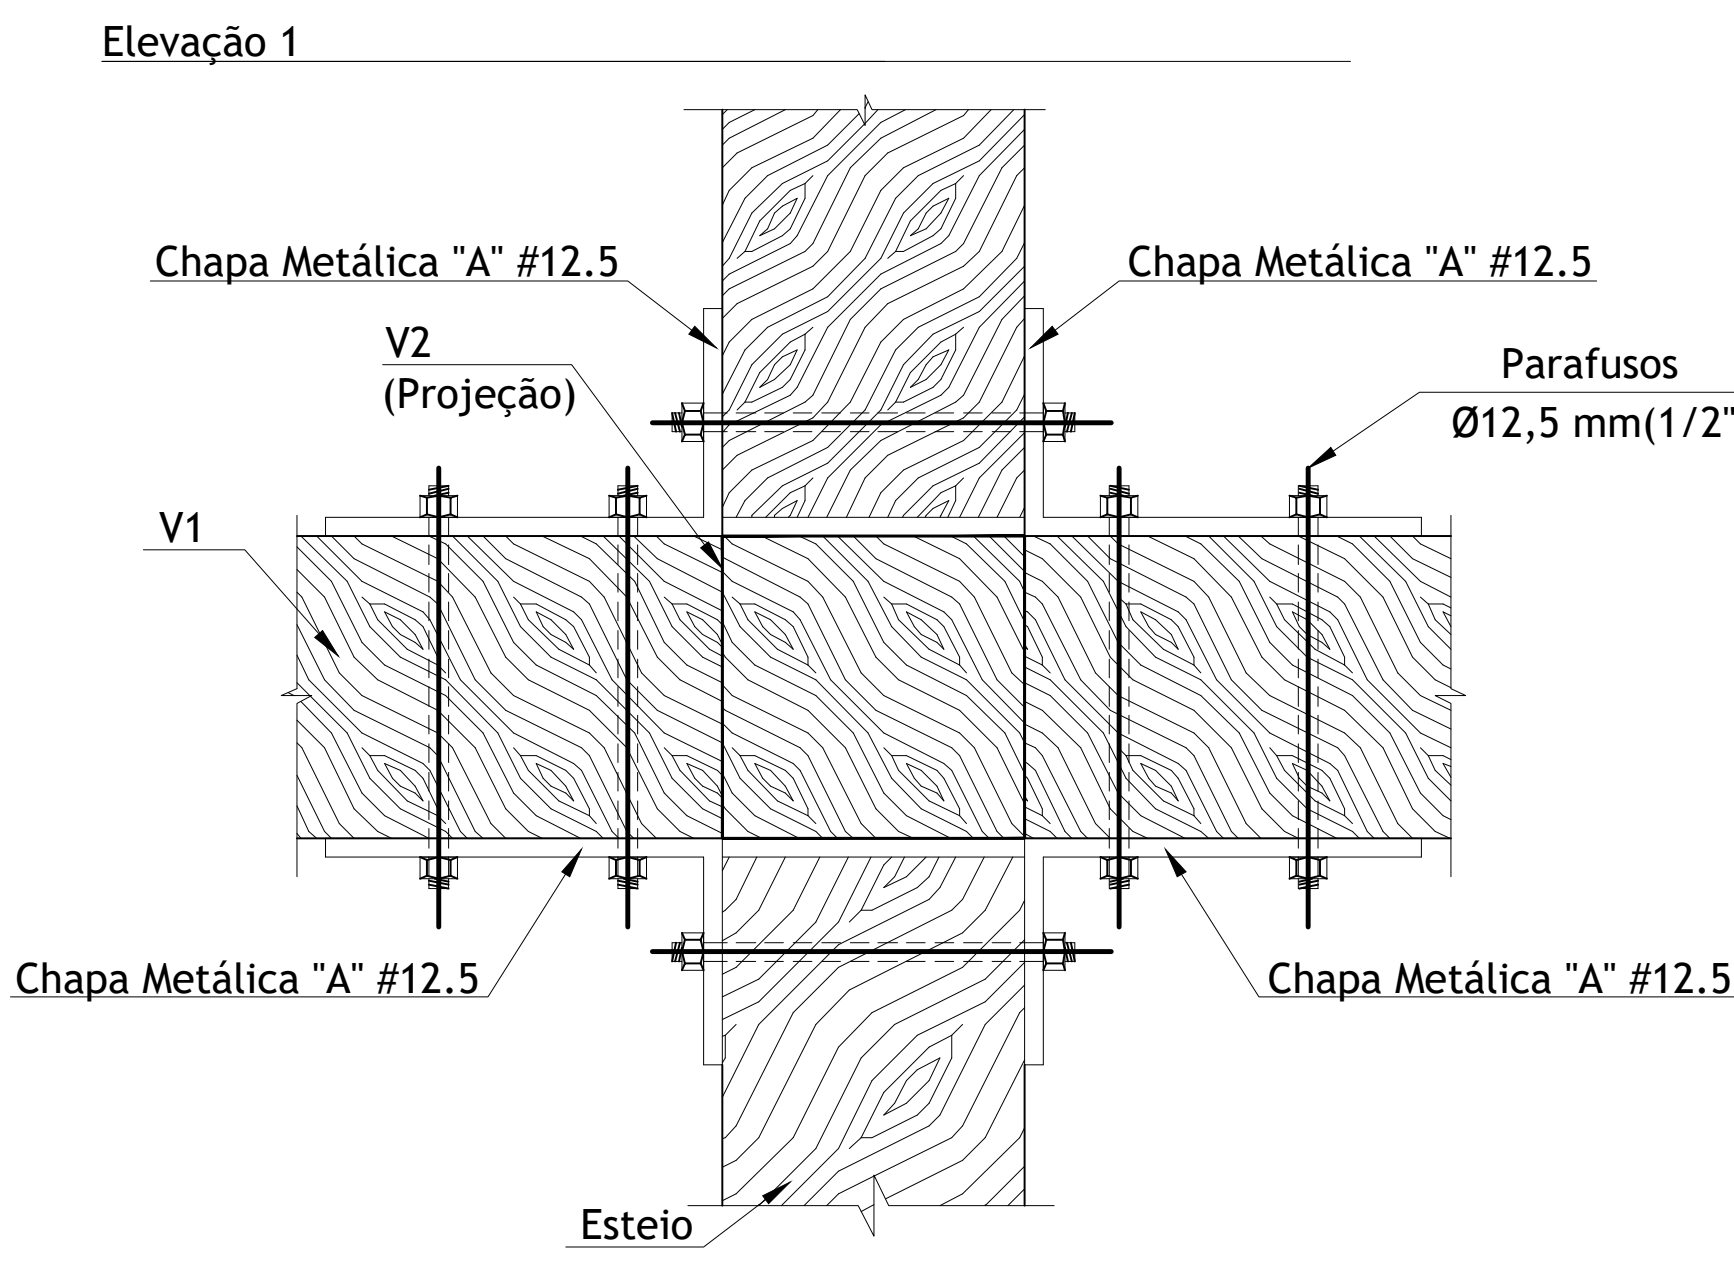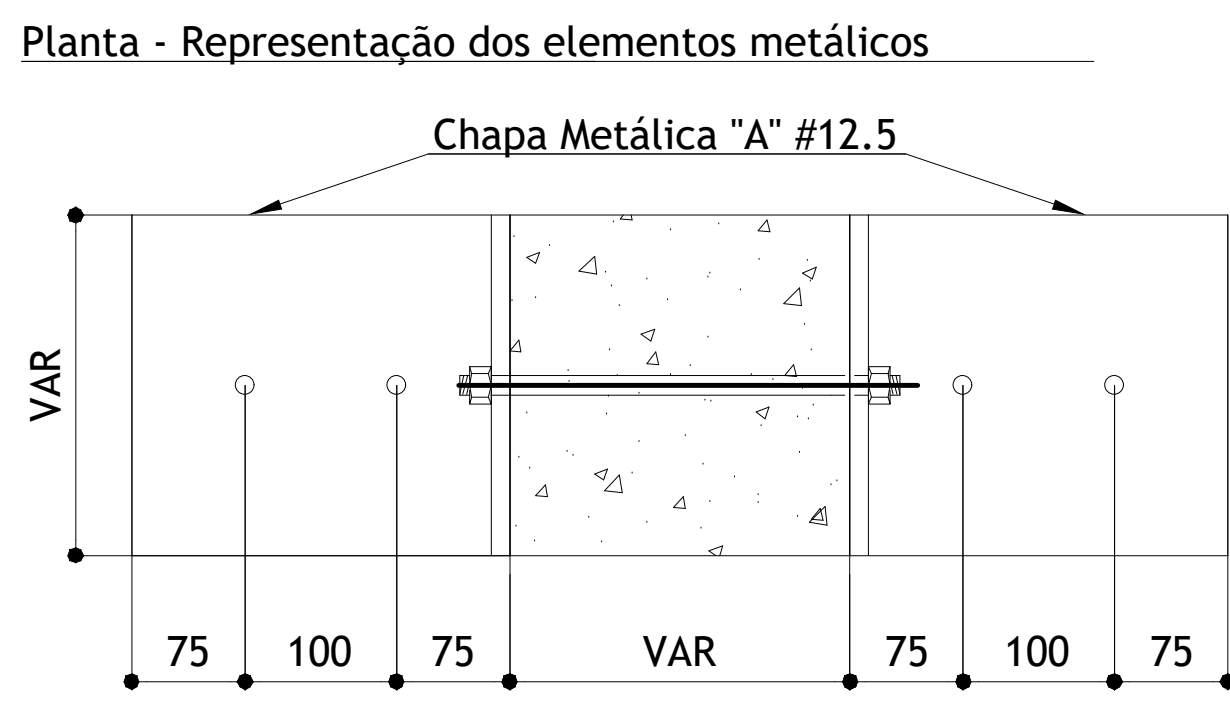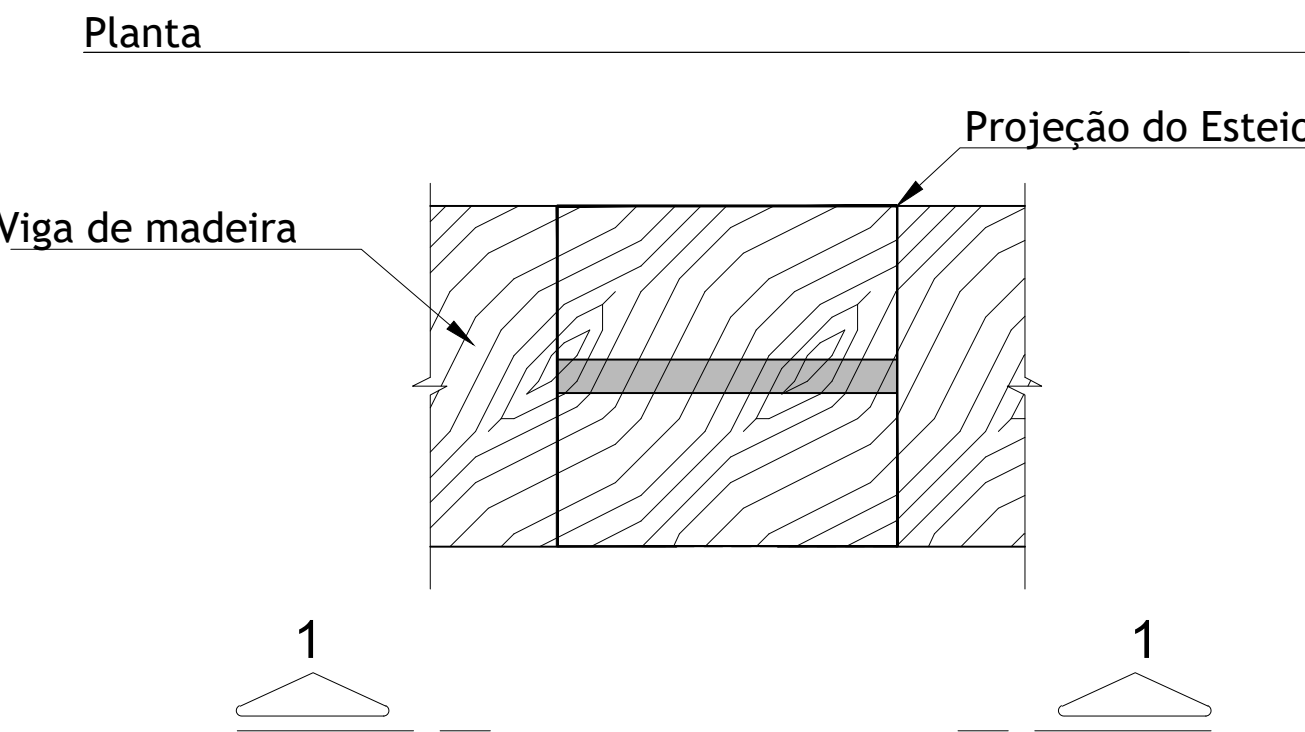




Esc.: 1:50

Ligação entre Vigas de Madeira e Pilares de Madeira

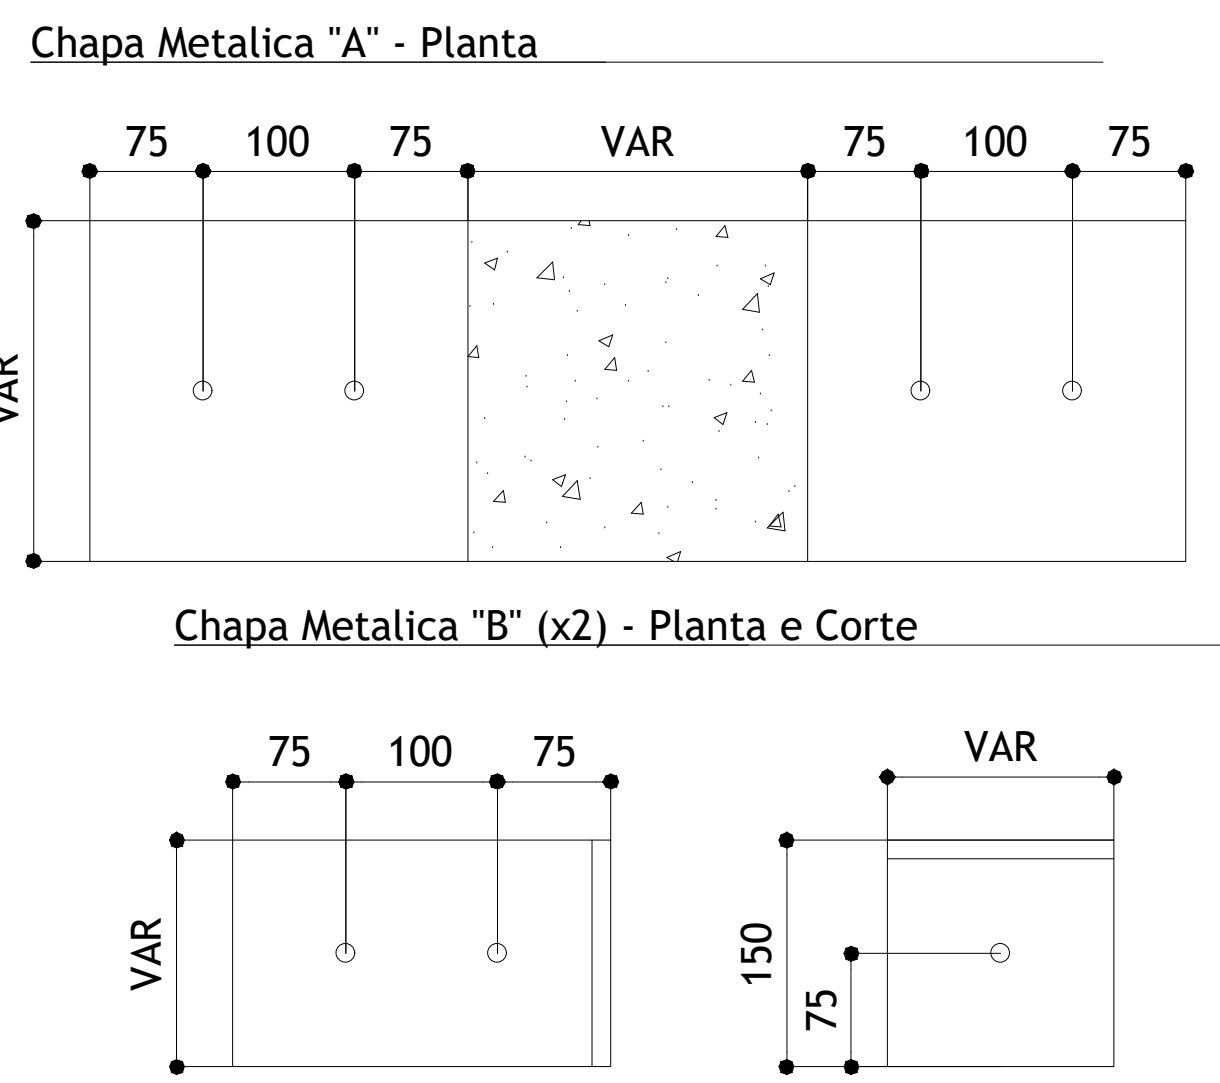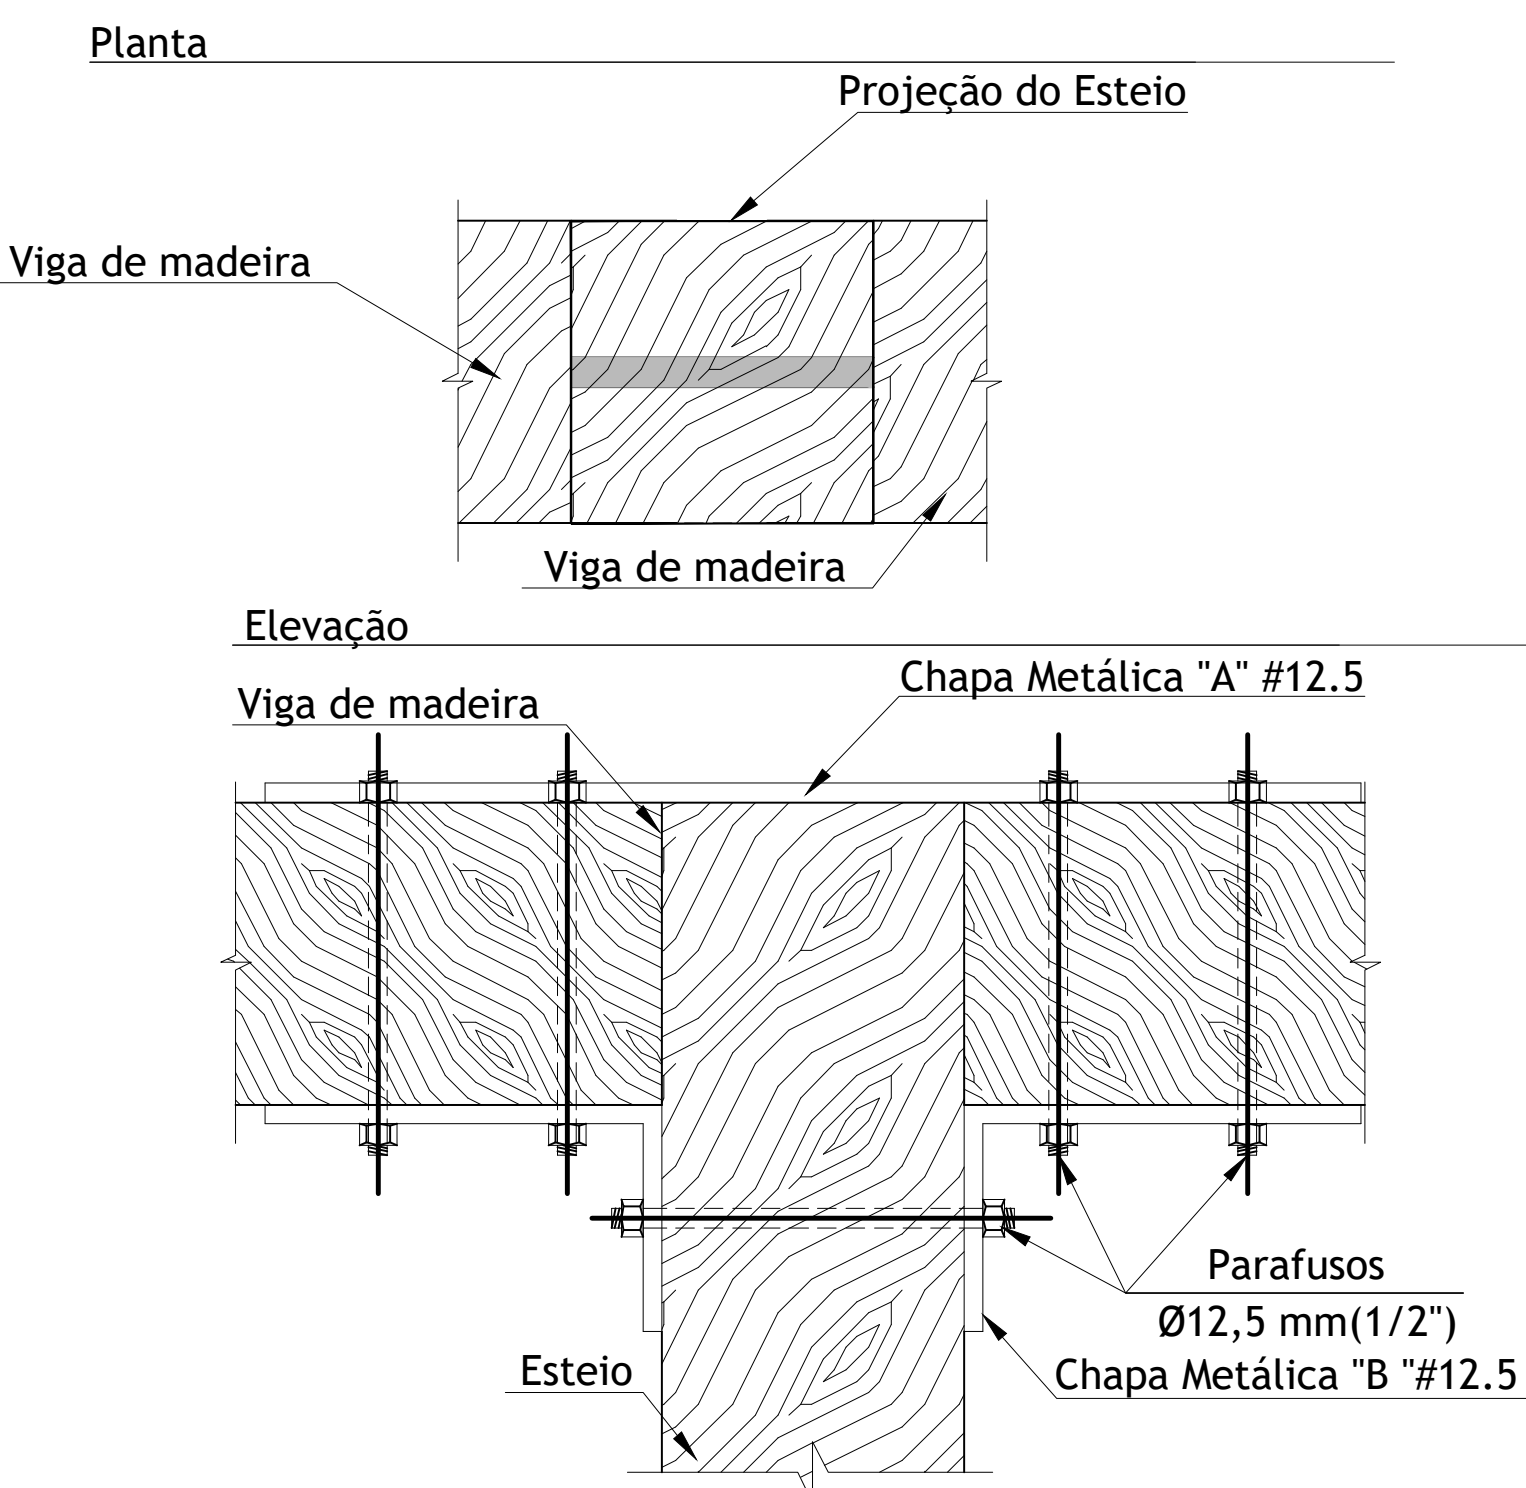



Esc.: 1:50

Ligação entre Vigas de Madeira e Pilares de Madeira

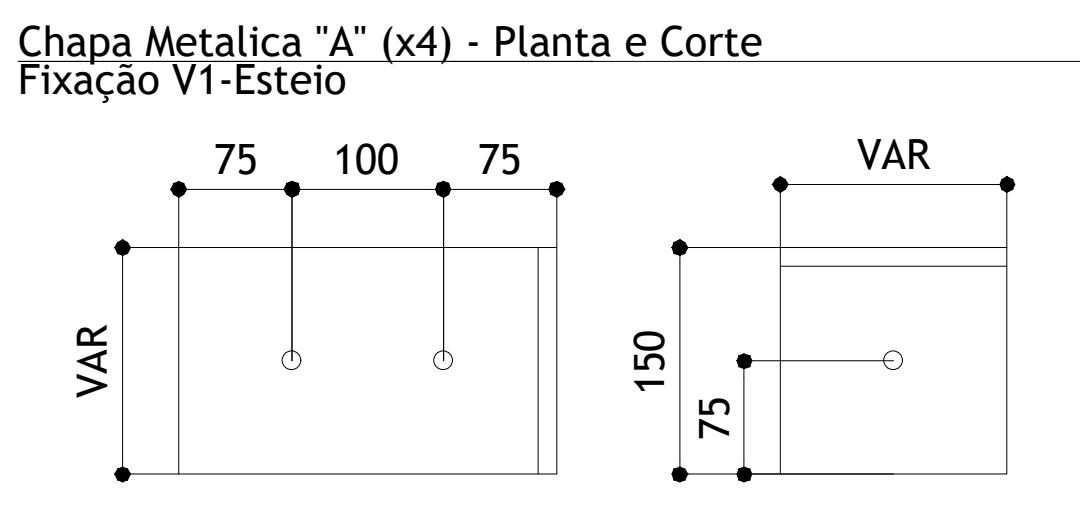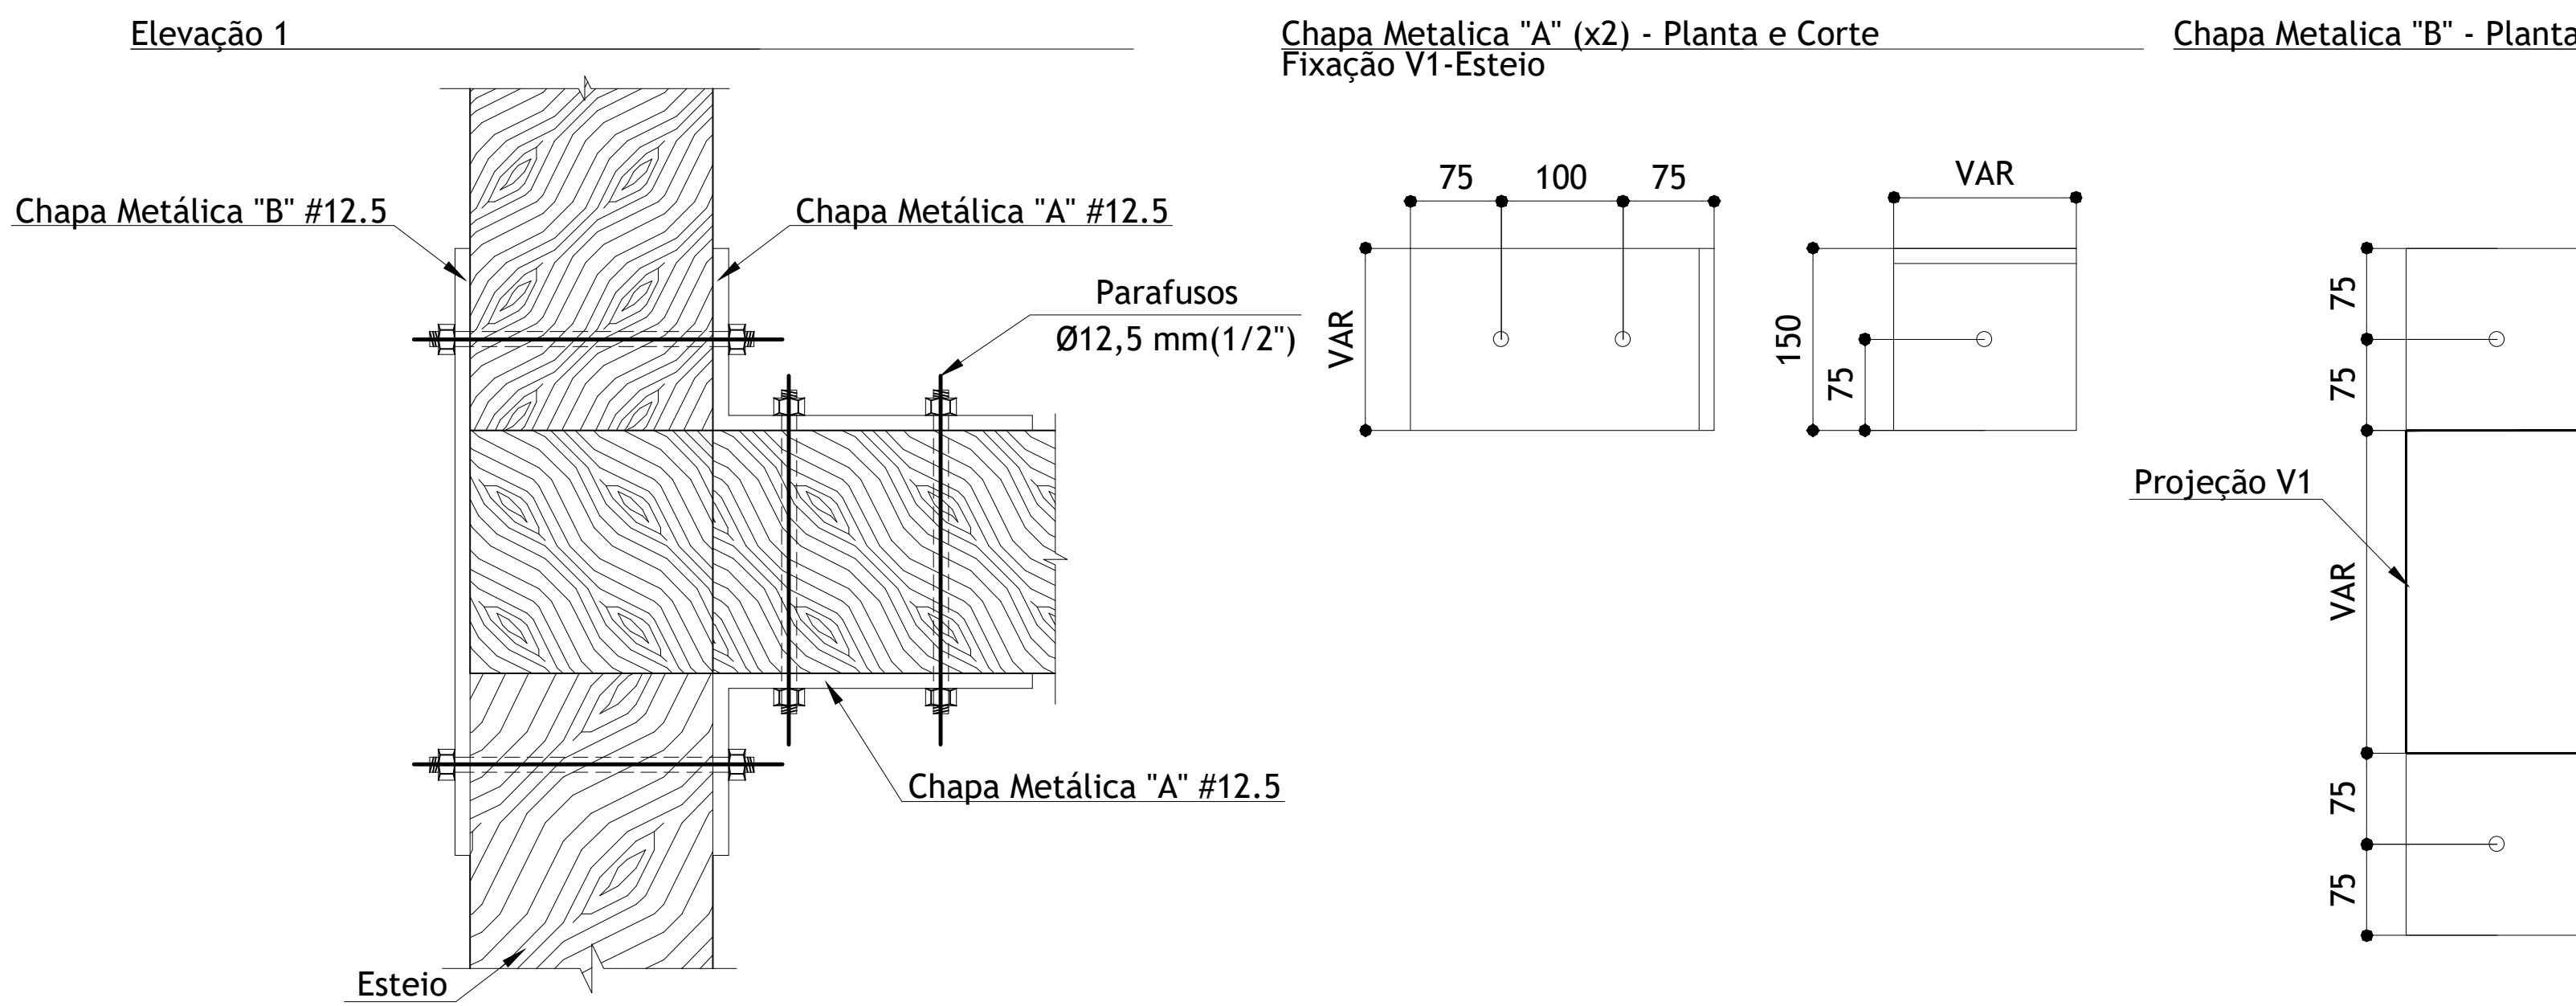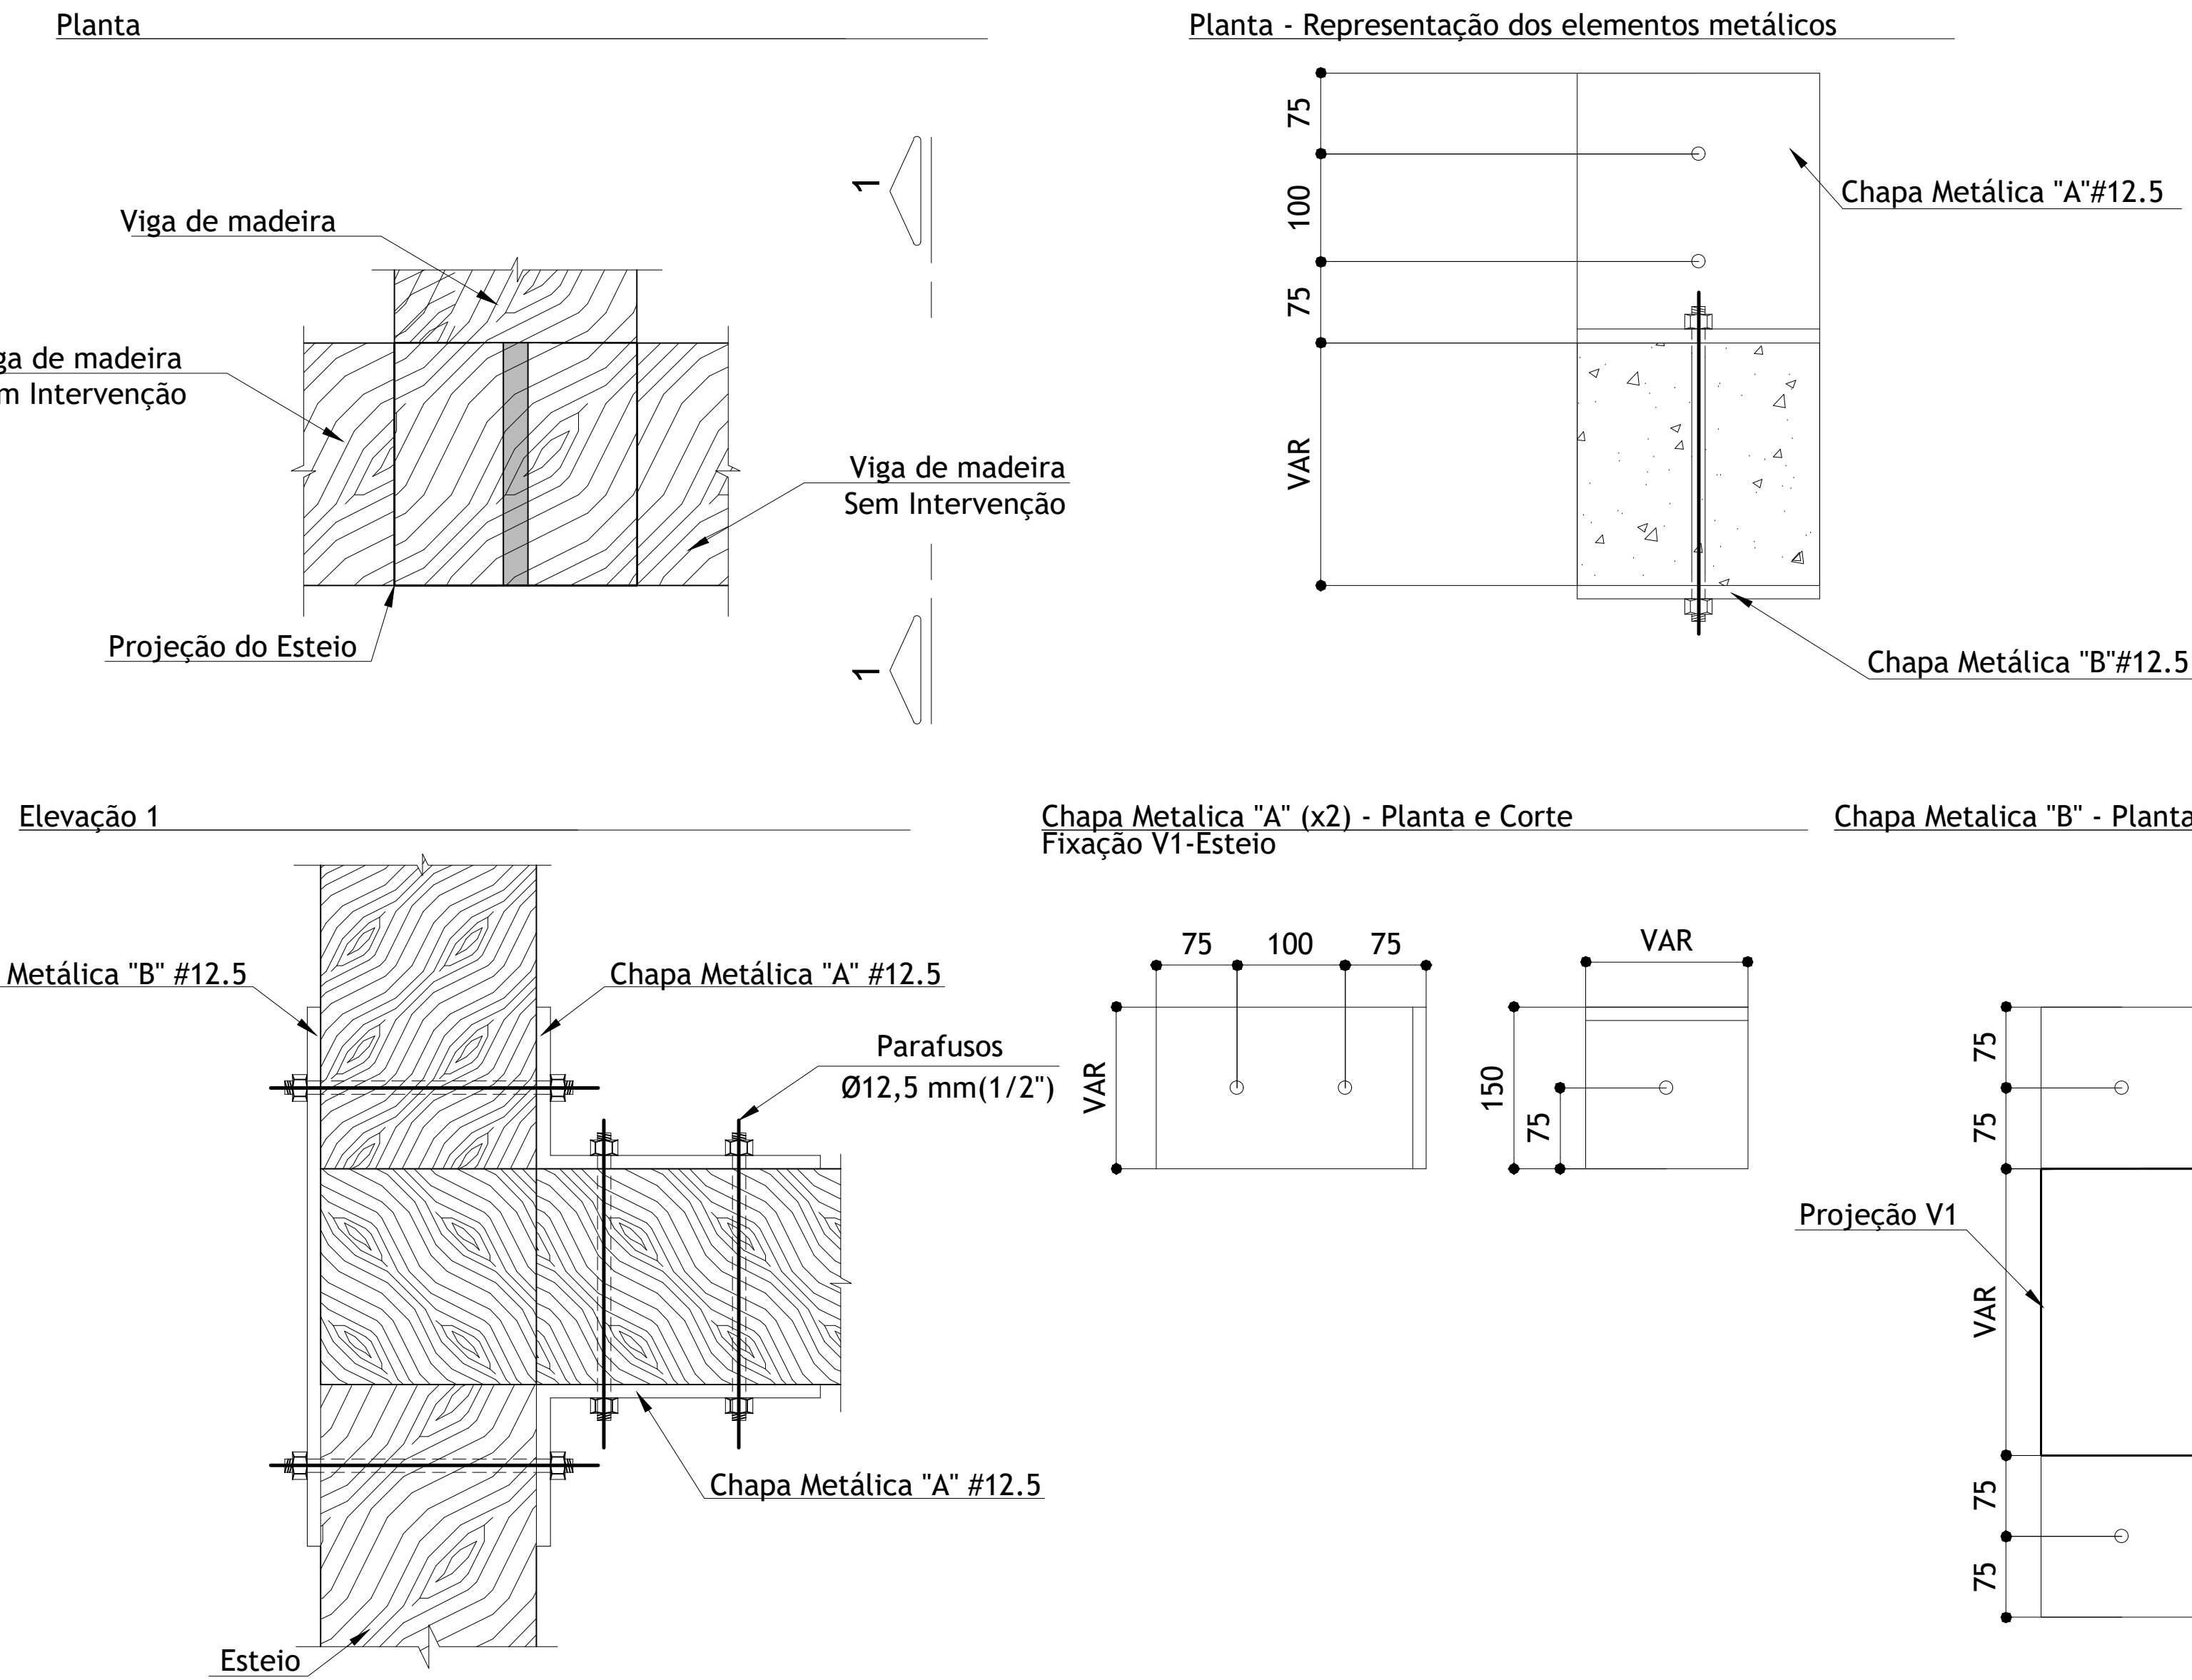









Esc.: 1:50

Ligação entre Vigas de Madeira e Pilares de Madeira

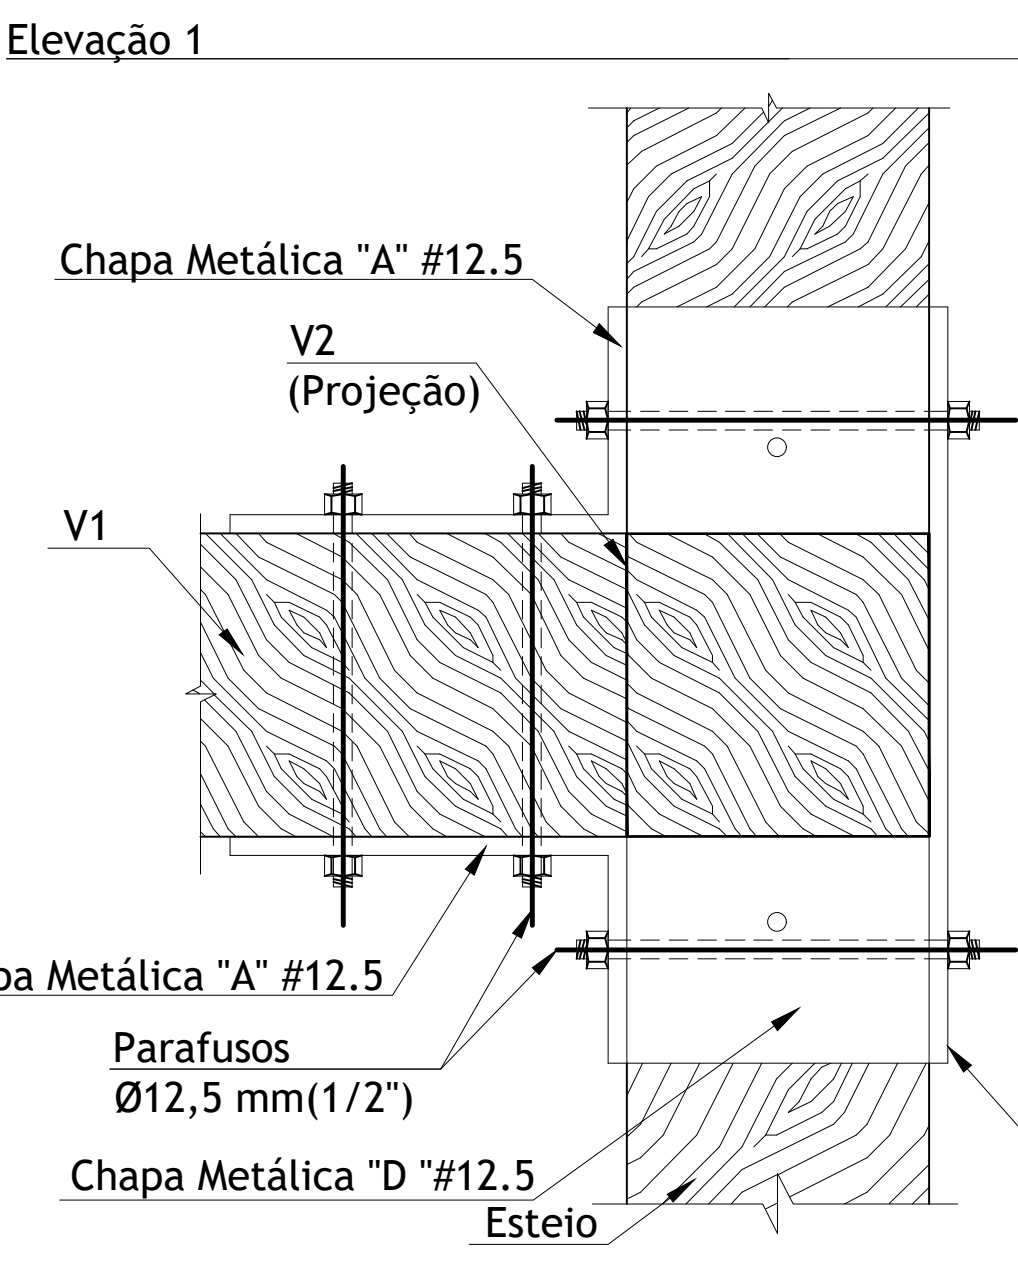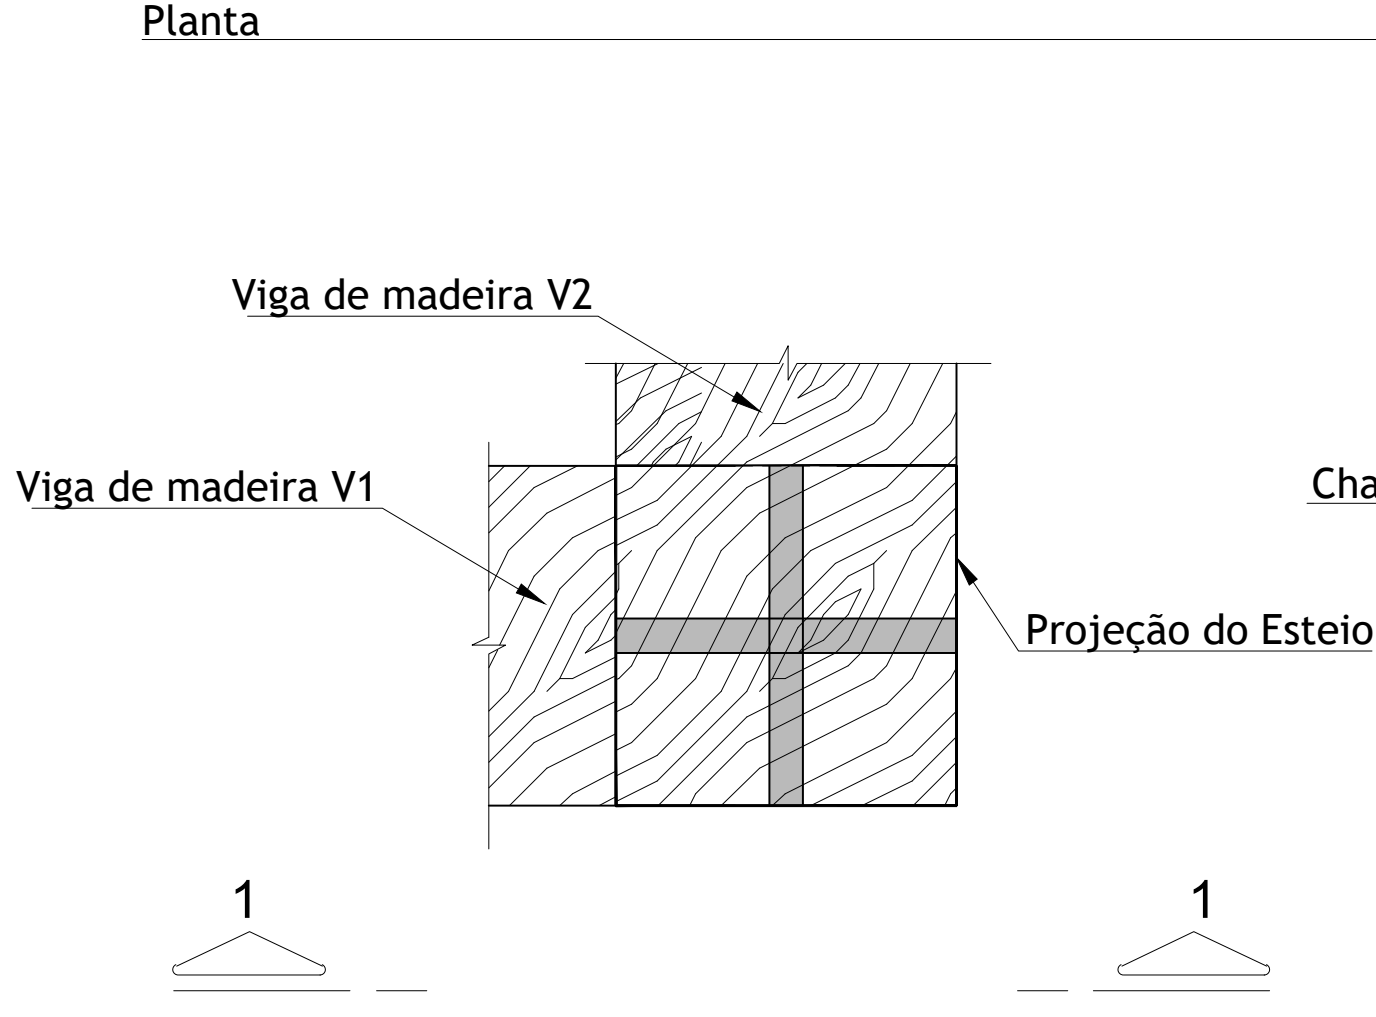

Sc.: 1:50

ligação entre Vigas de Madeira e Pilares de Madeira

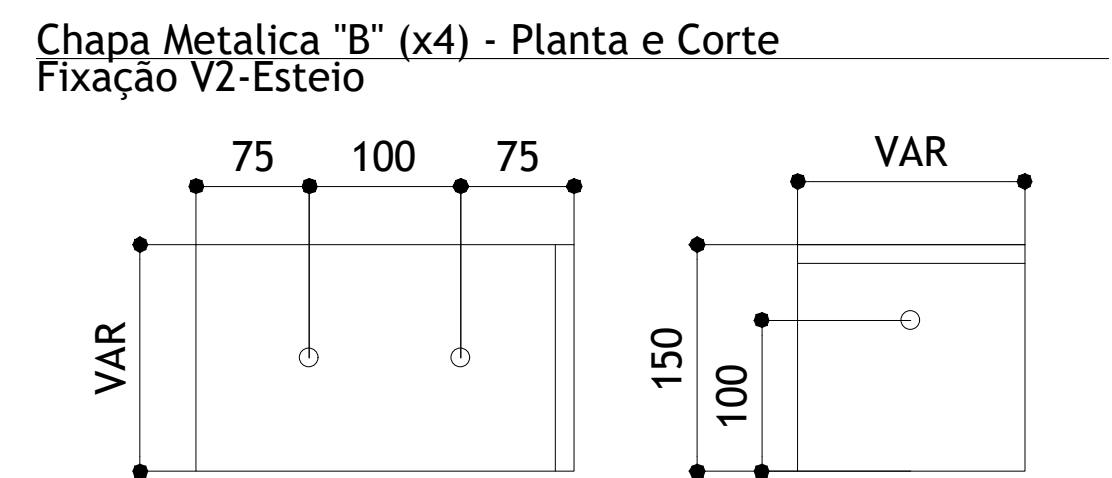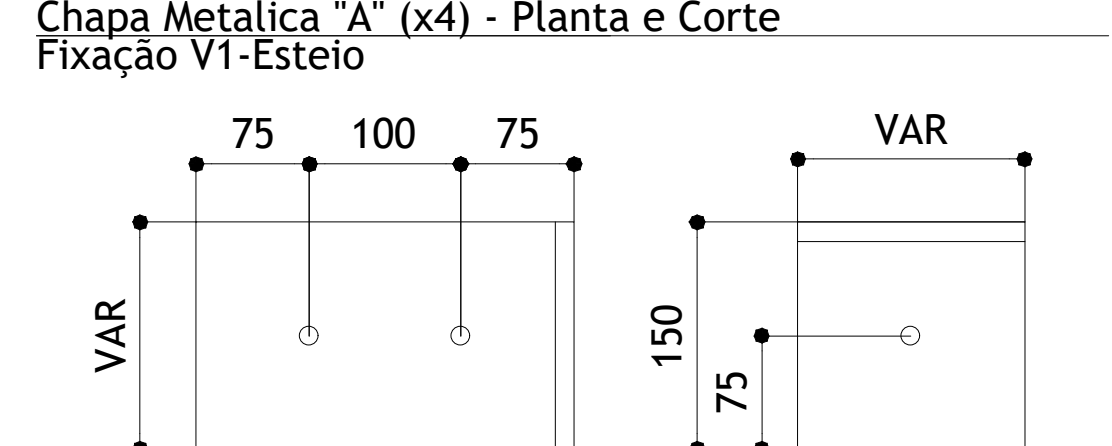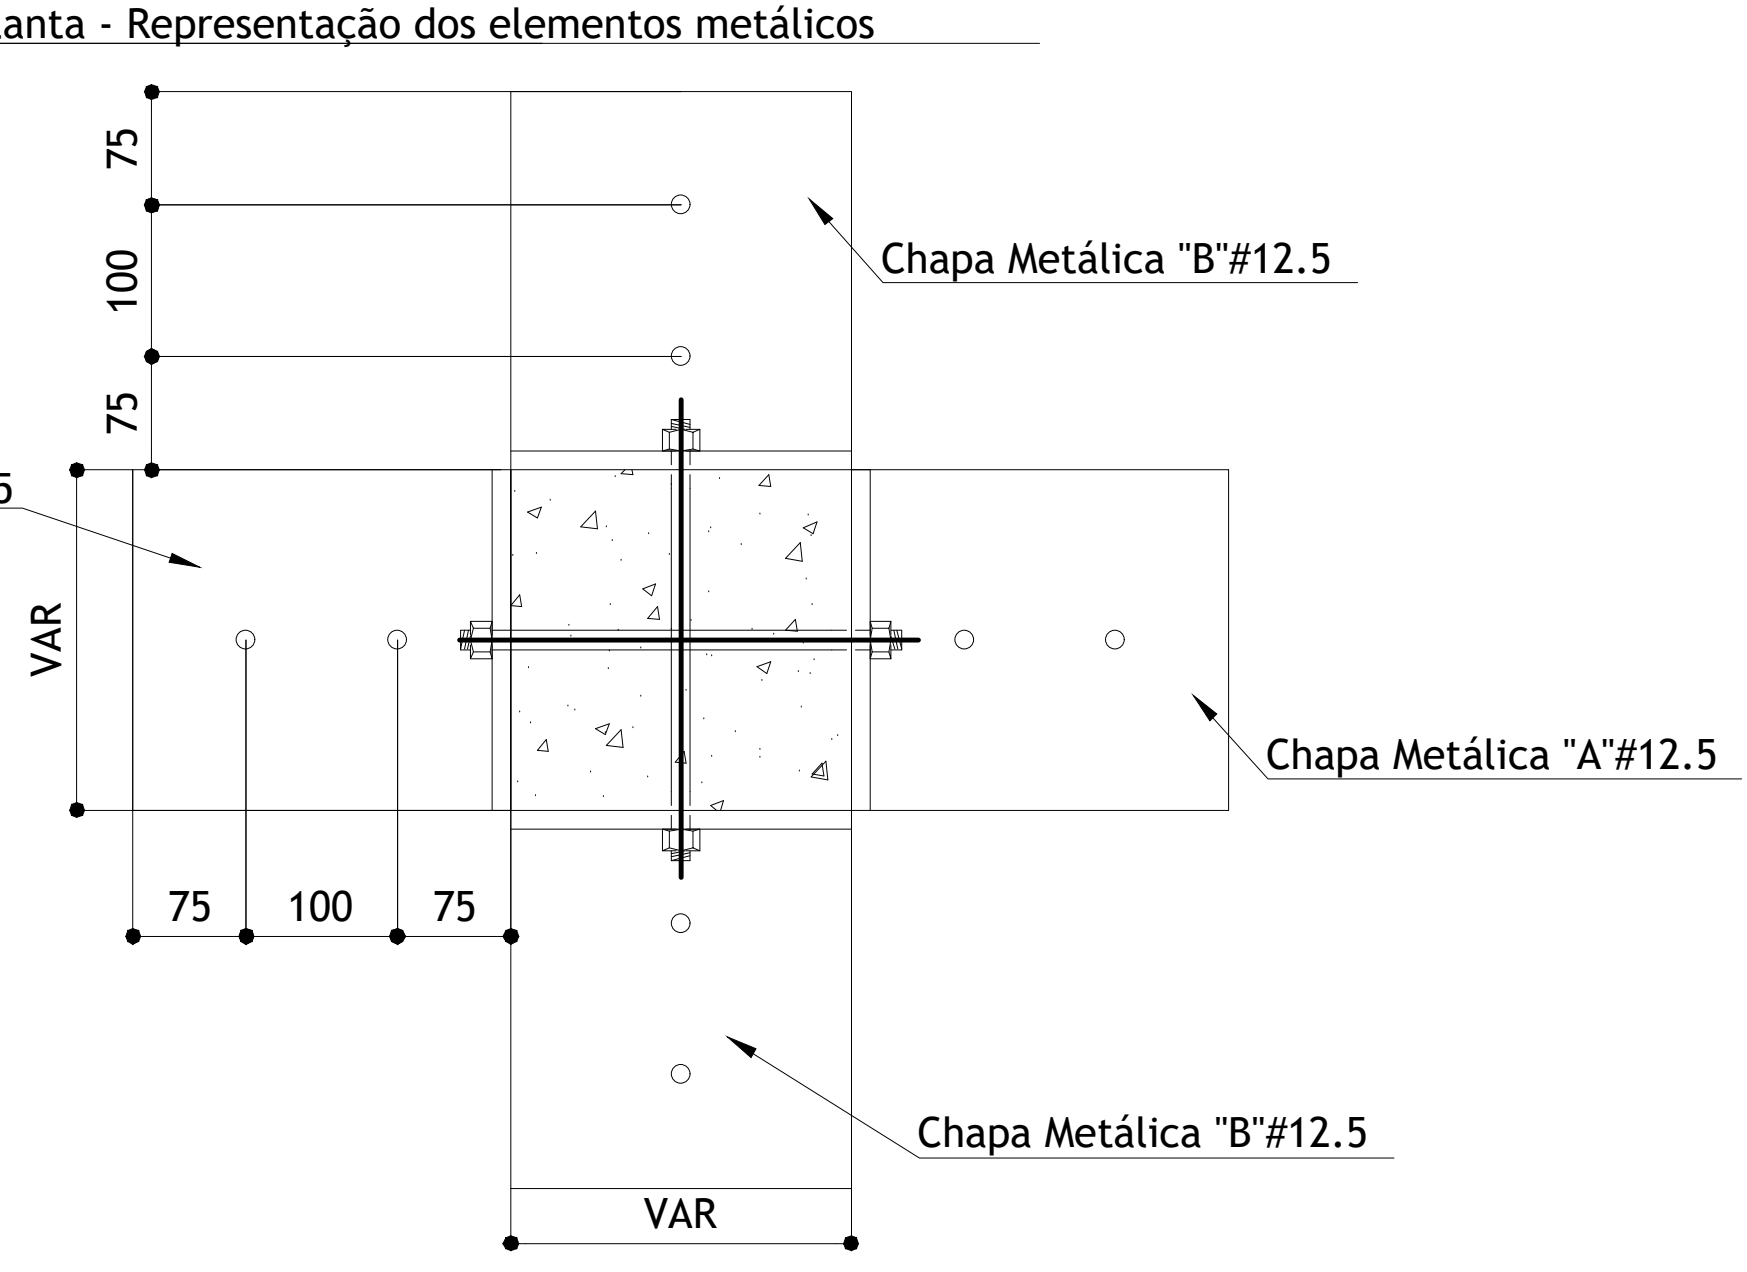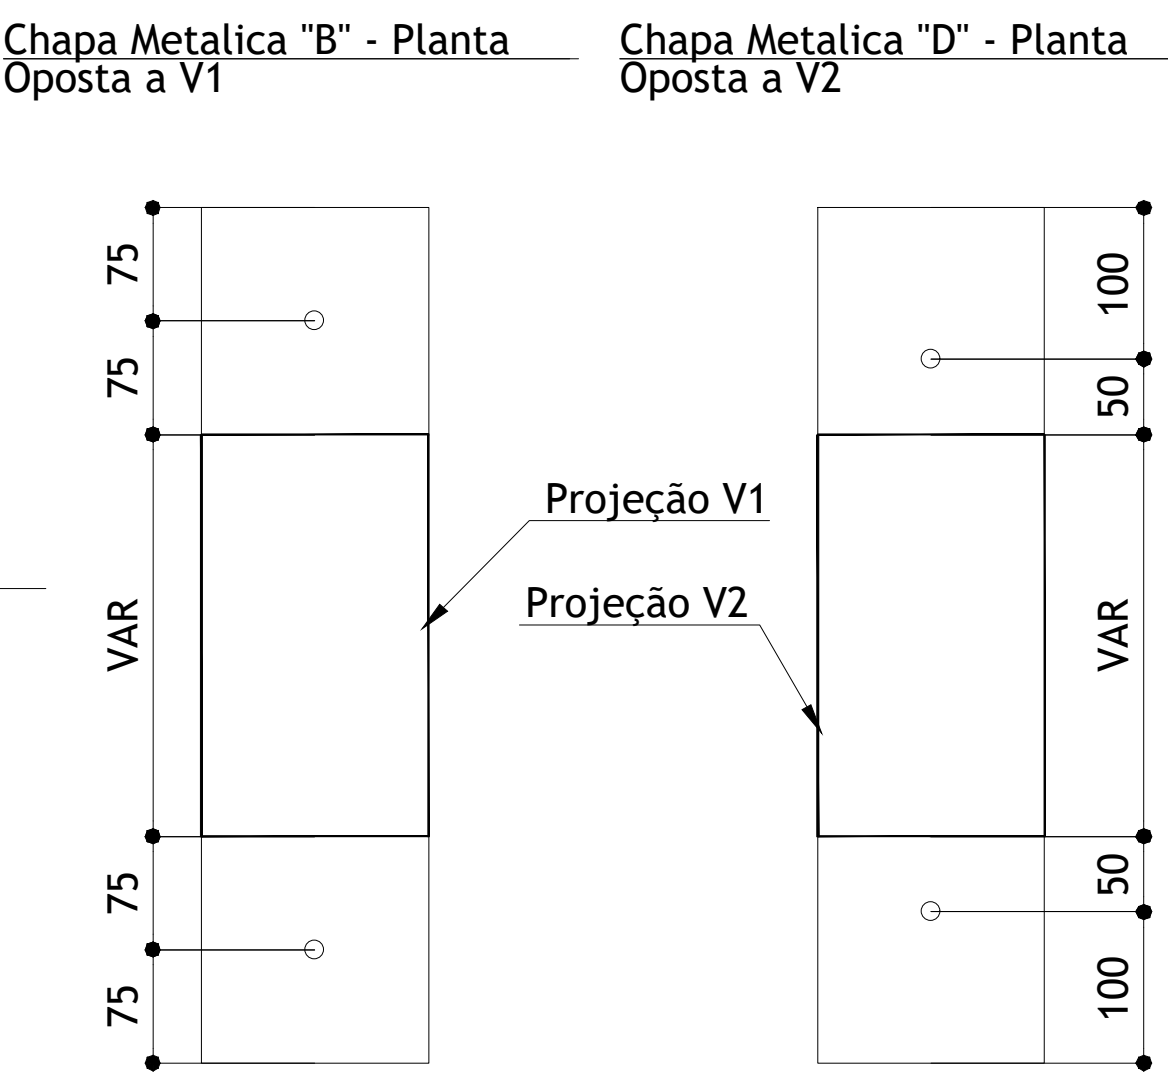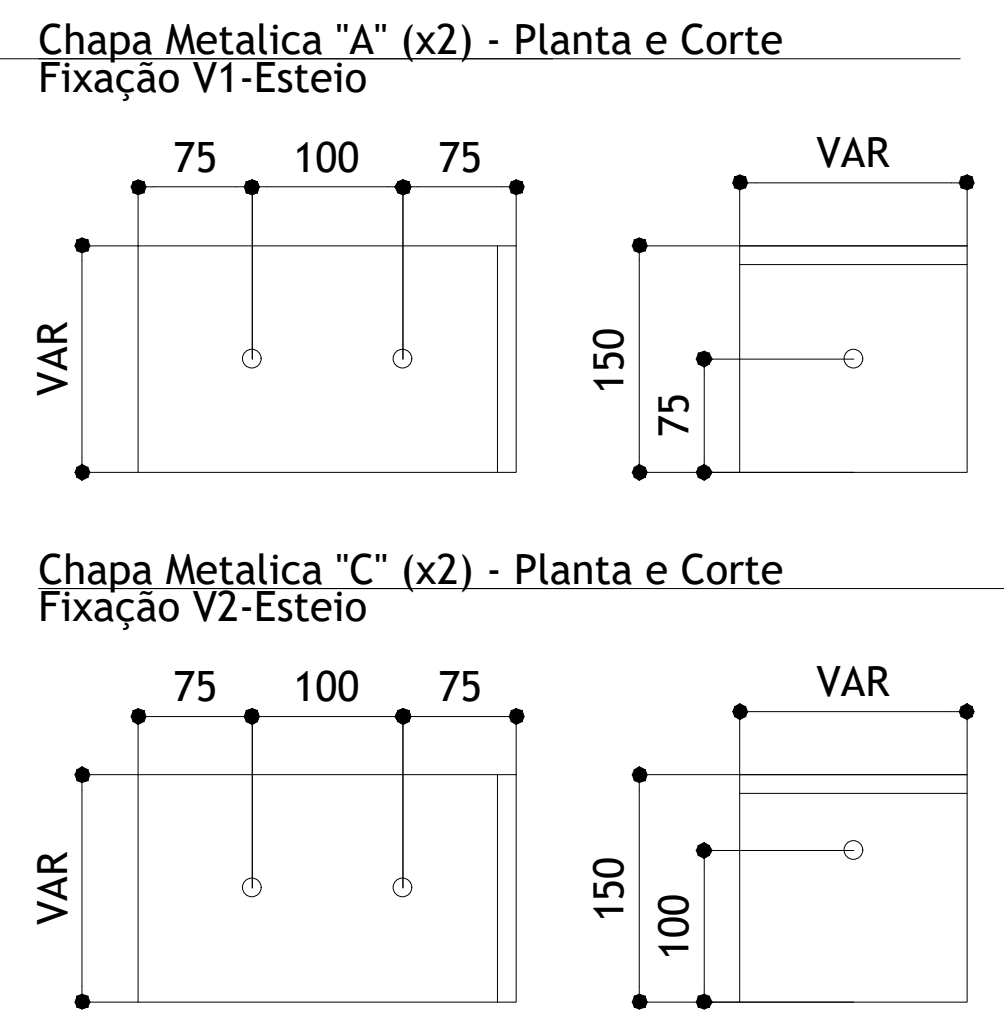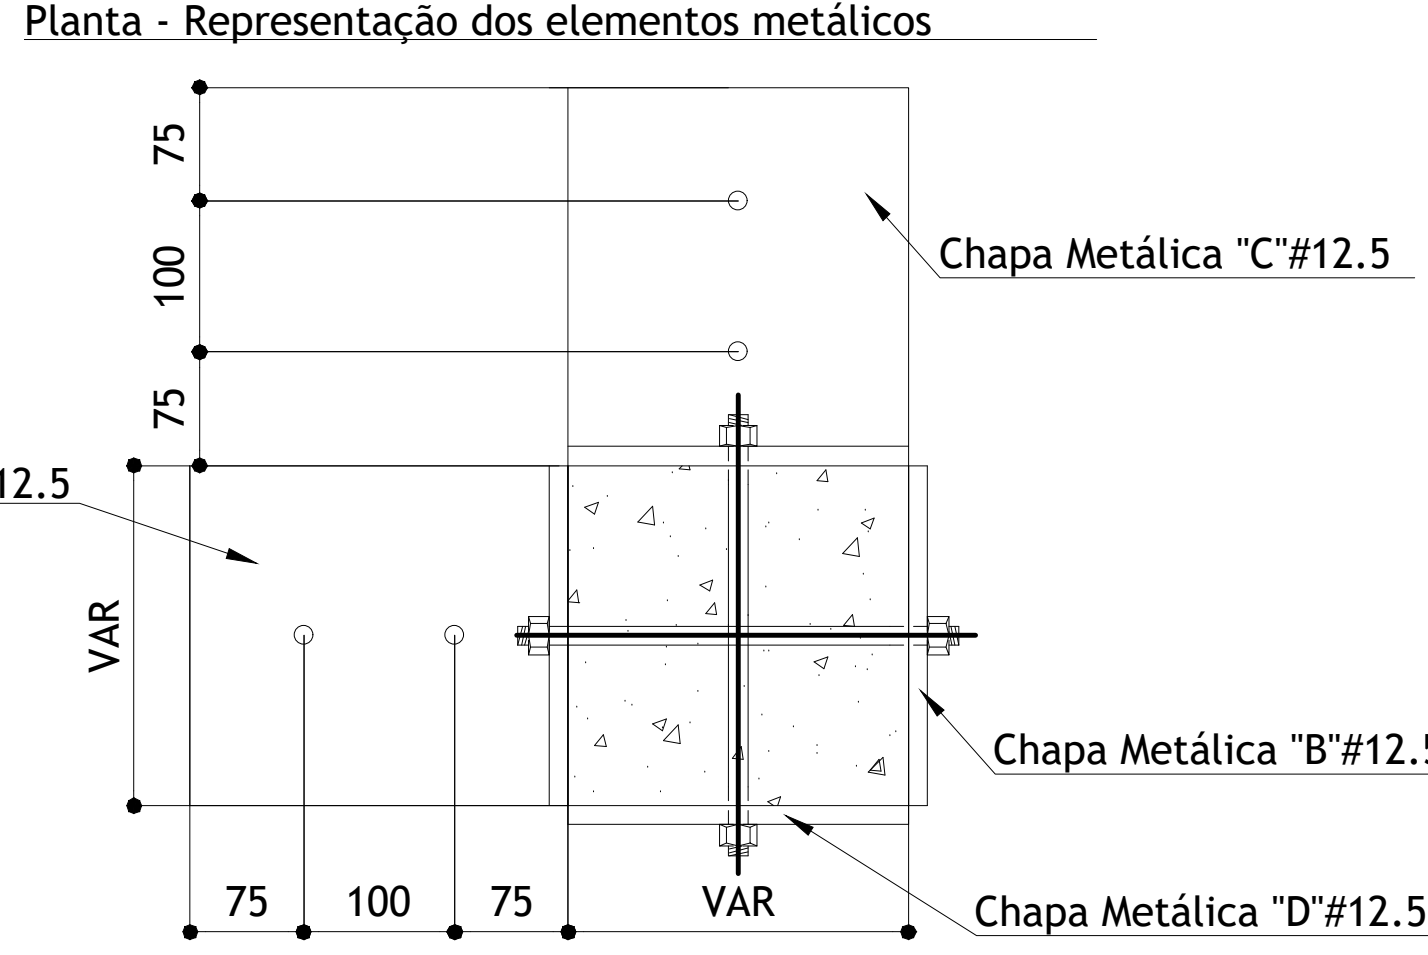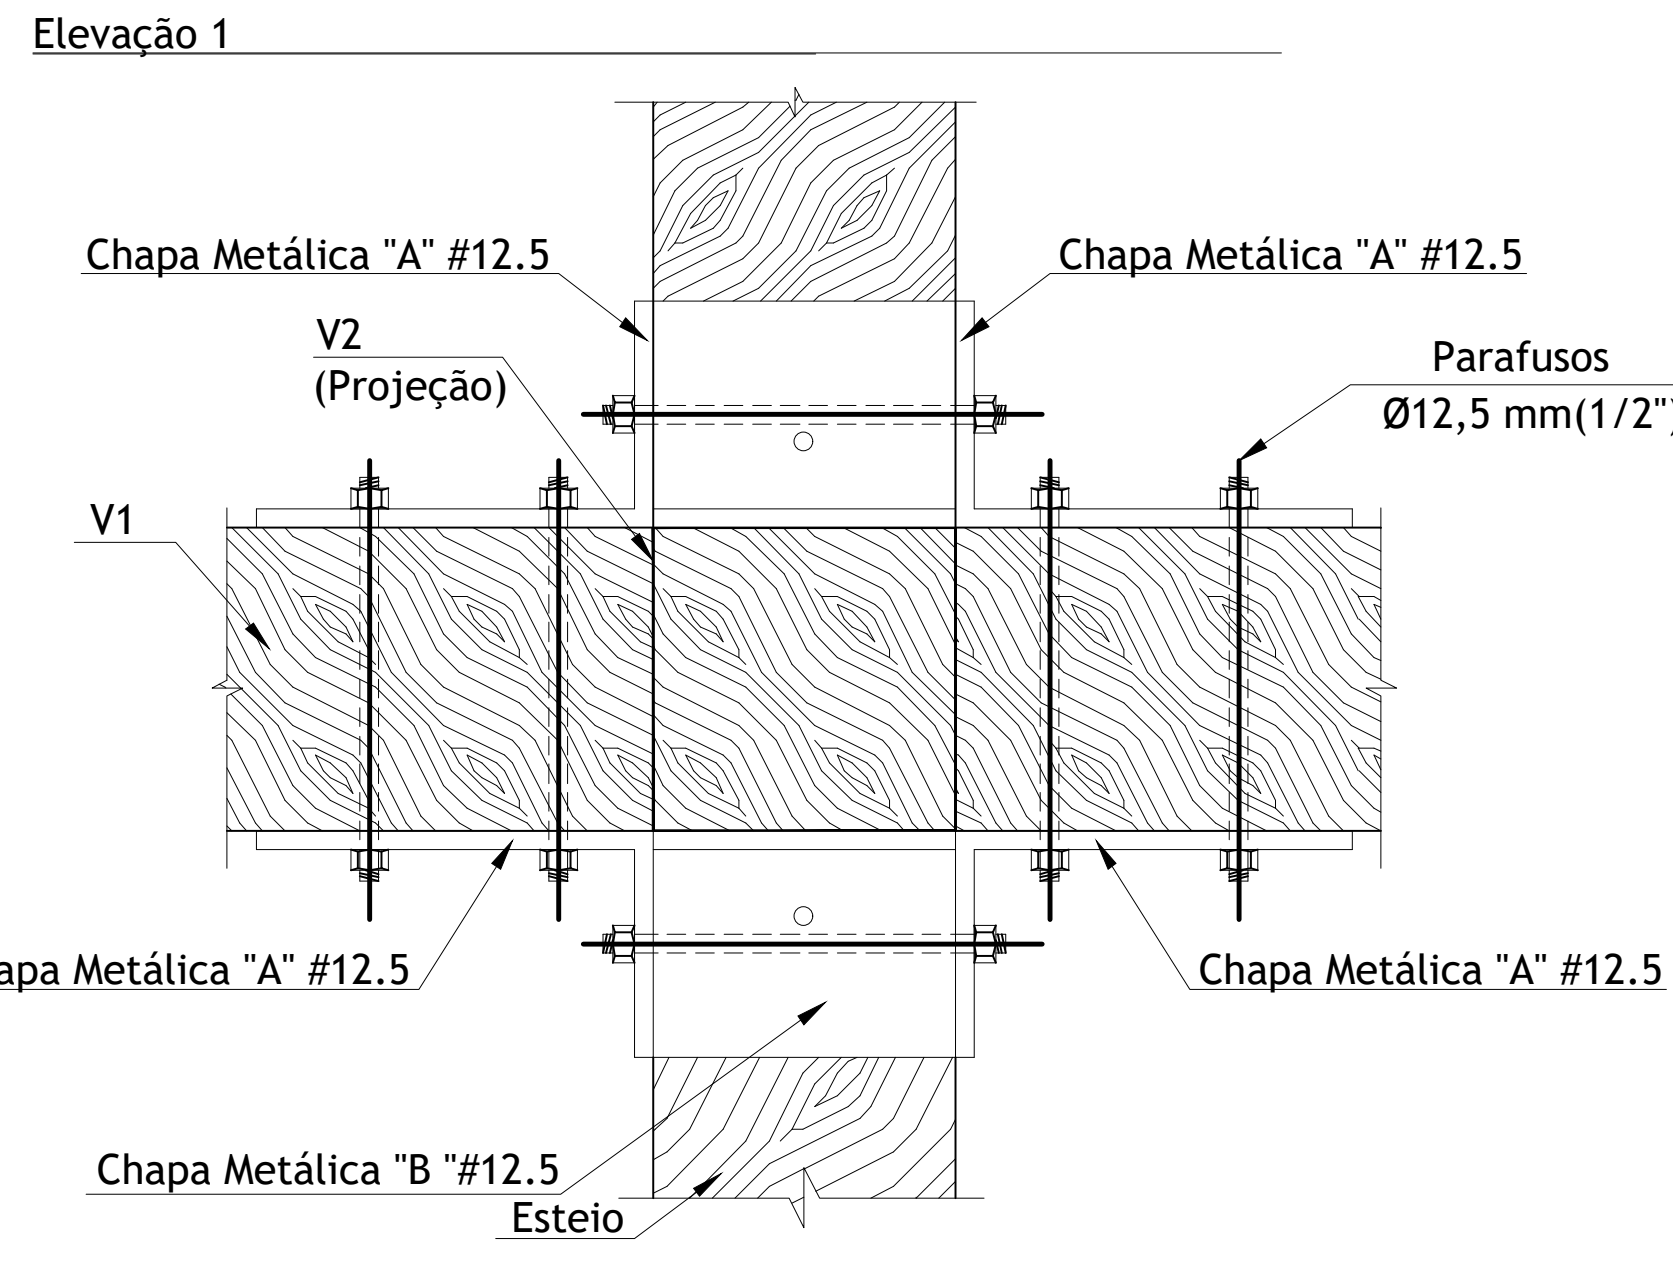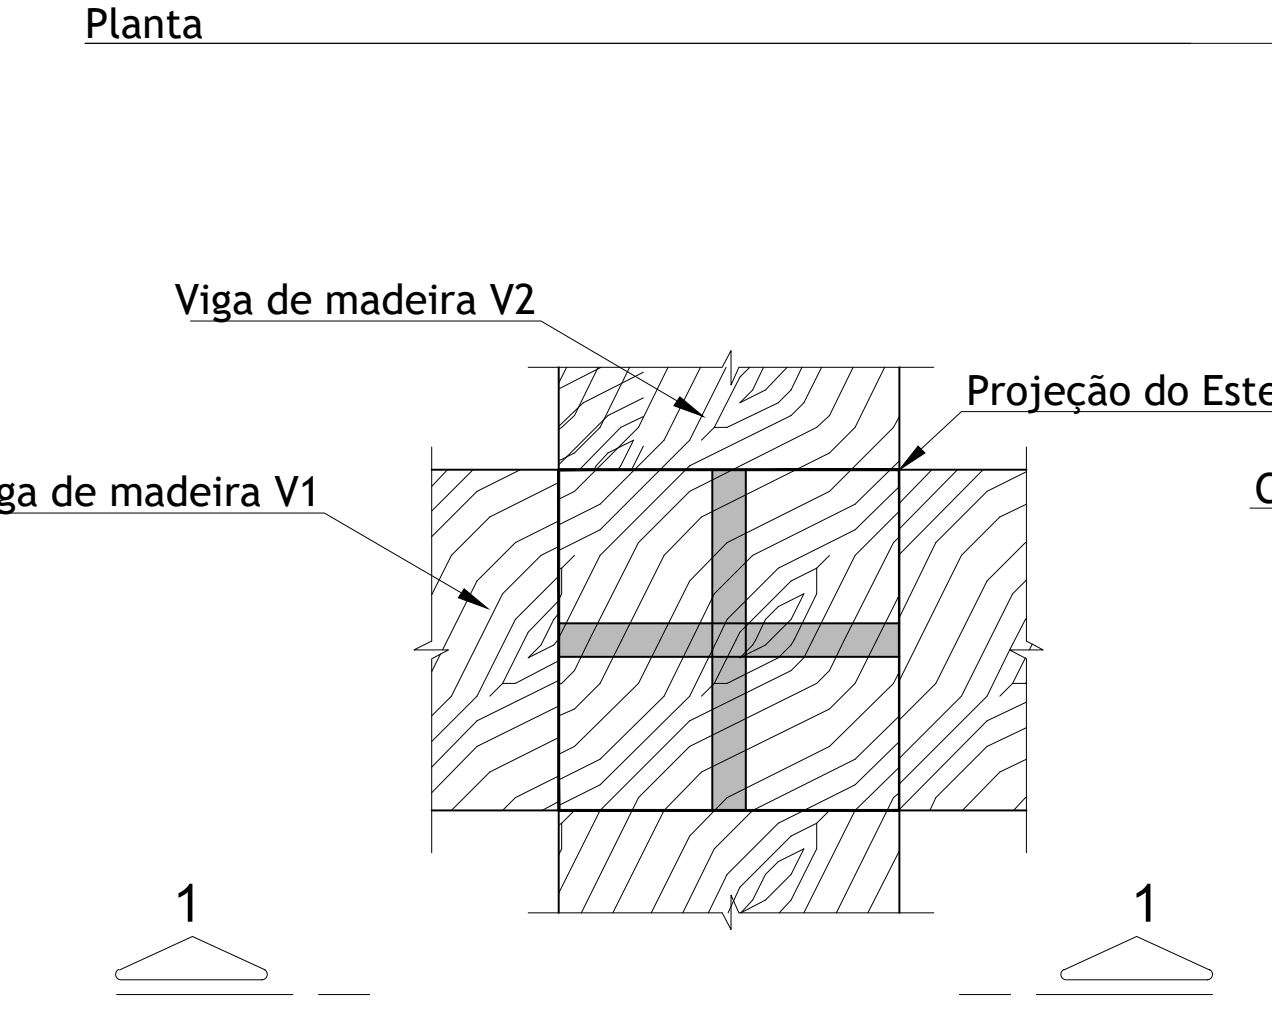

NOTAS:

NO GERAL, FORAM PROPOSTAS AS SEGUINTE INTERVENÇÕES

- a) SUBSTITUIÇÃO DOS 18 NÁOS DOS ESTILOS ESTRUTURAIS POR REFORÇO DE CONCRETO ARMADO (SAPATAS DE AÇÓRIO COM PROJETO ESTRUTURAL, FL. 01);
- b) RESTAURAÇÃO DE TODOS ESTILOS, ATENDENDO-SE AO AMPARAMENTO E AO REFORÇO DE FUNDAMENTO DE CADA UM;
- c) REFORÇO ESTRUTURAL COM USO DE CHAPAS METÁLICAS NOS ESTILOS ESTRUTURAIS DE AÇÓRIO; COM PROJETO; AS CHAPAS METÁLICAS PARA O REFORÇO DAS PÉCULAS DE MADEIRA SÃO EM ASTM - A36, SEÃO 360X360, NAS PÉCULAS DE MADEIRA COM A UTILIZAÇÃO DA BARRA ROSCADA, E NAS EXCENTRICIDADES TERÃO PÓRCA E ARRUELA.
- d) ESTILOS DO PORÃO - MANUTENÇÃO E RESTAURAÇÃO, EM ACORDO COM AS NOTAS DO LAUDO ESTRUTURAL E PROJETO ARQUITETÔNICO.
- e) PILARES DO PORÃO (CONCRETO ARMADO) - REVESTIMENTO EM MADEIRA DE DEMOLAÇÃO, DE ACORDO COM PROJETO ARQUITETÔNICO.
- f) ESTILO DA SALA 20 - ESTILO 12 - (ÁREA INTERIORE DO PORÃO) - O ESTILO SERÁ RESTAURADO SEGUNDO RECOMENDAÇÕES DOS ITENS 3,7 RECOMPOSIÇÃO ESTRUTURAL, 3.8 - COMPOSIÇÃO ESTRUTURAL, 3.9,1 REFORÇO DAS PÉCULAS DE MADEIRA, 3.3, DEDETIZAÇÃO PREVENTIVA E 3.5 MANUTENÇÃO PREVENTIVA ESCORRIMENTOS 01, 02, 03 - RETIRADA DE LÁTIMA DA SALA 20, 4.0, 4.1 RECOMPOSIÇÃO E REVESTIMENTO COM REFORÇO DAS PÉCULAS DE MADEIRA EM CHAPAS METÁLICAS.
- g) LIMPEZA, MANUTENÇÃO E PINTURA DOS 7 ESTILOS QUE INTERLIGAM MADRE-GUARDA CORPORECHAL, VARIANDA DO TERREÇO.

NOTAS GERAIS - INTERVENÇÃO

NOTA 1.1 ANTES DO INÍCIO DE QUALQUER INTERVENÇÃO, É NECESSÁRIO DEDETIZAR E IMUNIZAR, CONFORME OS ITENS DO MEMORIAL DESCRITIVO, 3.3 - DEDETIZAÇÃO PREVENTIVA E 3.5 - IMUNIZAÇÃO PREVENTIVA.

NOTA 1.2 - CONFORMIDADE COM O ITEM DE ESPECIFICAÇÕES DE MATERIAIS E SERVIÇOS (ITEM 3.2), NO QUE SE REFERE AO ESCORAMENTO - NO TÓPICO 17.

NOTA 1.3: RECORTAR, REMOVER AS PARTES DANIFICADAS DE ACORDO COM O MAPEAMENTO E LAUDO FOTOGRAFÍCO FAZER A COMPOSIÇÃO COM A MADEIRA DA MESMA ESPÉCIE OU SIMILAR, CONFORME OS ITENS 3.7 RECOMPOSIÇÃO ESTRUTURAL E 3.8 COMPOSIÇÃO ESTRUTURAL;

NOTA 1.4 - MAPEAR, DESMONTAR O PORTÃO E AS CHAPAS METÁLICAS, RESTAURAR E REMONTA-LO, READEQUANDO NOVAS CHAPAS DE ACORDO COM O REFORÇO DESCRITO NO ITEM 3.9.1 REFORÇO DAS PEÇAS METÁLICAS DE MADEIRA;


NOTA - PARA EXECUÇÃO DO CHAPEAMENTO PARTE DA ALVENARIA DEVERÁ SER REMOVIDA PONTUALMENTE, APÓS ESTE PROCESSO A MESMA SERÁ REASSENTADA COM APROVEITAMENTO DO MATERIAL E SE NECESSÁRIO SERÁ FEITO ACRÉSCIMO. EM ALGUMAS PARTES FARÁ NECESSÁRIO O ESCORAMENTO DA ESTRUTURA. (VER NOTAS DE OBSERVAÇÃO - MEMORIAL DESCRITIVO VOLUME 1)

OBSERVAÇÃO: SEGUIR CRITERIOSAMENTE AS INSTRUÇÕES REGISTRADAS NO CADERNO NO ITEM LEVANTAMENTO E LAUDO FOTOGRÁFICO ESTRUTURAL. QUALQUER MODIFICAÇÃO OU ALTERAÇÃO FEITA PELO EXECUTOR, SEM COMUNICAR OS RESPONSÁVEIS TÉCNICOS, SERÃO DE ÚNICA E EXCLUSIVA RESPONSABILIDADE DO MESMO. PORTANTO, QUALQUER EVENTUALIDADE NÃO REGISTRADA DEVERÁ SER COMUNICADA IMEDIATAMENTE AOS ÓRGÃOS FISCALIZADORES E AOS RESPONSÁVEIS TÉCNICOS PARA QUE SEJAM TOMADAS AS PROVIDÊNCIAS.

OBIS: AOS ESTEIOS INTERVOS (INSERIDOS NA VEDAÇÃO) NÃO É ACONSELHÁVEL PROSPECÇÃO, POIS ESSE PROCESSO PODE AFETAR A ESTRUTURA DA EDIFICAÇÃO.

TUDO O PROCESSO DEVERÁ SER REALIZADO DE ACORDO COM OS ITENS CORRESPONDENTE NO MEMORIAL DESCRITIVO SENDO ORIENTADO E ACOMPANHADO POR PROFISSIONAL RESPONSÁVEL TÉCNICO HABILITADO.

VERIFICAR PROCEDIMENTO DE ESCORAMENTO E UTILIZAÇÃO DE ADITIVO IMPERMEABILIZANTE CONFORME FL. 01

01	ATENDIMENTO AOS CONTRATOS DE EPDM-MB				26/10/2019
REVISÃO	CONTEUDO				DESENHO
		NOME EMPRESA: PROJETOS MUNICIPAIS DE SANTA LUZIA ENDEREÇO: Av. ELZA VIEIRA, 10 – Centro, Campinas CEP: 13345-000 TELEFONE: (31) 3641-5353		PROPRIEDADE: PRESTADOR MUNICIPAL DE SANTA LUZIA CPF: 10.000.178.718-00/0001-50	
RESPONSÁVEL TÉCNICO: HUGO KENZO MATOS INSCRIÇÃO CAD. – CREA 00037878-0-D		RESPONSÁVEL TÉCNICA: MARCELA CARREIRA DE SOUZA ARQUITETA E URBANISTA – CA: 0002882-0			
ACABAMENTO: TUBO: PROJETO TÊXTURA DA COSTA PROJETO DE RESTAURAÇÃO LANÇAMENTO: SANTA LUZIA/MS		DESCRIÇÃO: Esc. 1: 1/20, 785 – Centro			
PROJETO: TÍTULO DE PROJETO: PROJETO ESTRUTURAL PROJETO EXECUTIVO				HUGO MATOS	
ASSINATURA: DATA: 05/10/2017 COTAÇÃO:		ASSINATURA: DATA: 05/10/2017 COTAÇÃO:		INDO AD – NOV/2019	
DETACHAMENTO DOS ELEMENTOS METÁLICOS DO REFORÇO ESTRUTURAL				03/01	