



O RESTAURO DE TODO O ESTEIO DEVERÁ SEGUIR AS INTERVENÇÕES DESCRITAS NAS NOTAS DO MEMORIAL DESCRITIVO


ANTES DE QUALQUER PROCEDIMENTO, OS ESTEIOS
DEVERÃO SER ESCORADOS, DE ACORDO COM AS NOTAS
TÉCNICAS DO MEMORIAL DESCRITIVO

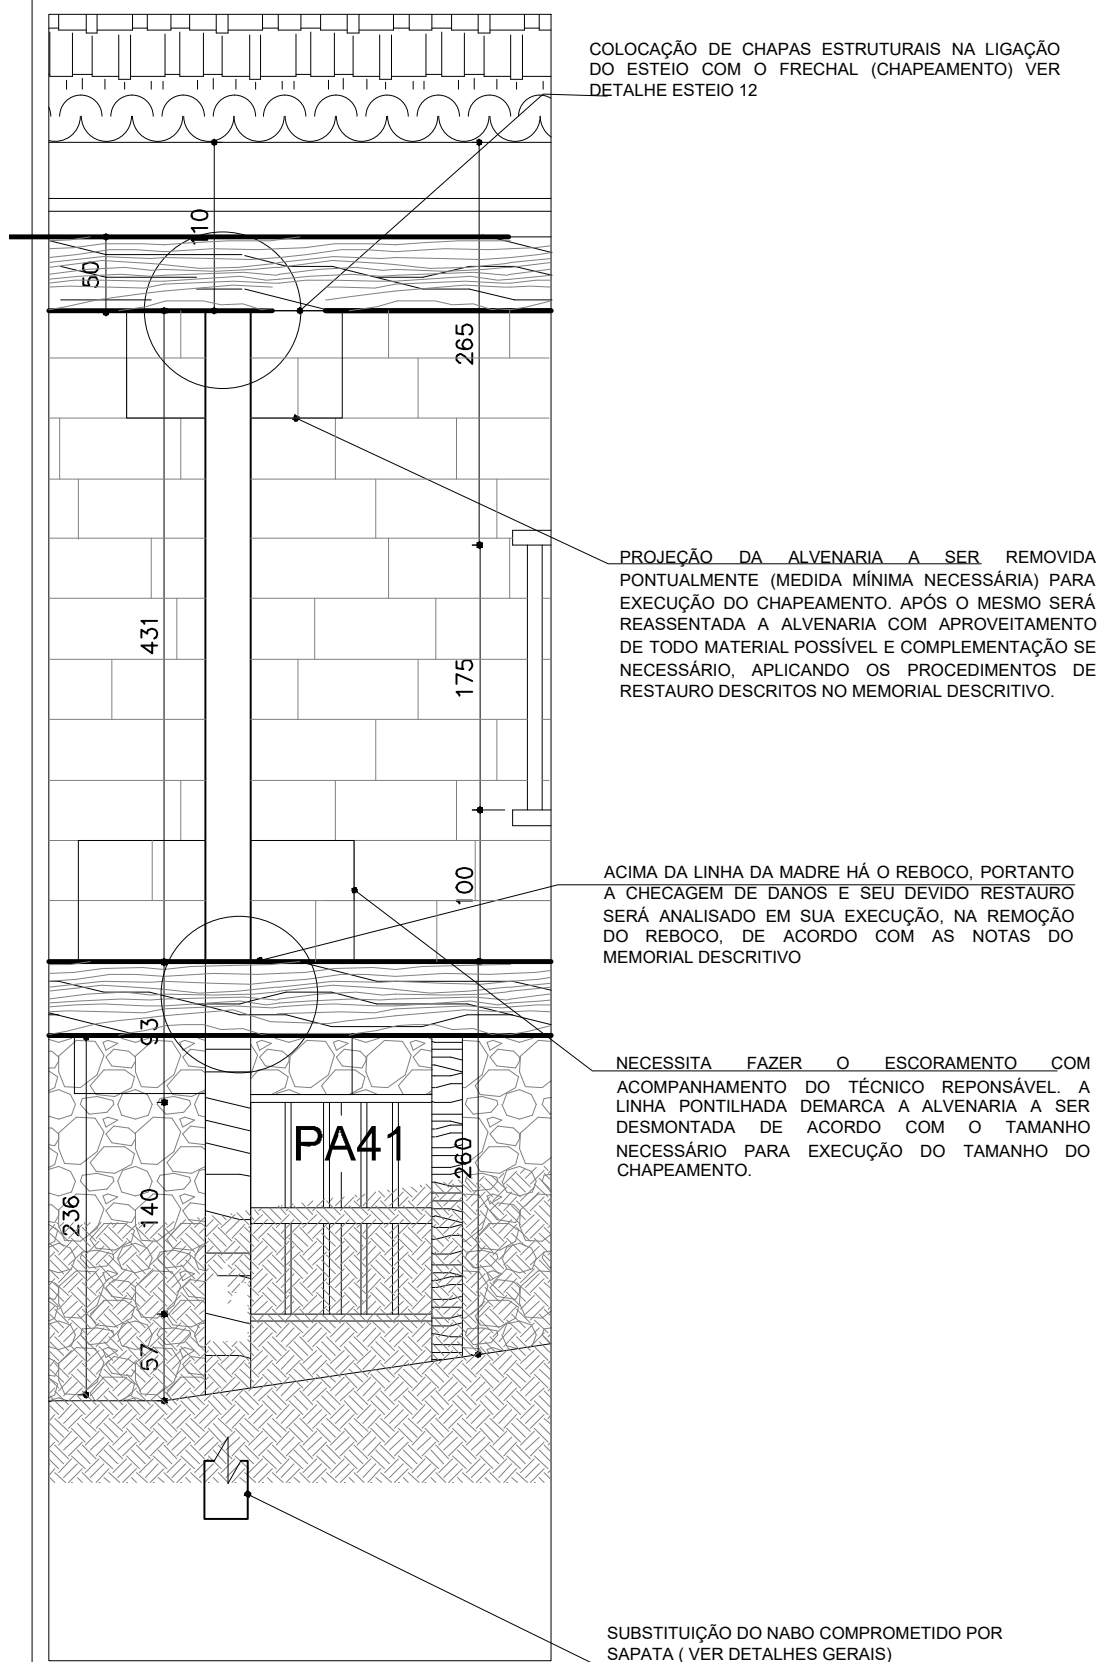


 ELEVAÇÃO ESTEIO 15
 ESCALA 1:50

O RESTAURO DE TODO O ESTEIO DEVERÁ SEGUIR AS


ANTES DE QUALQUER PROCEDIMENTO, OS ESTEIOS DEVERÃO SER ESCORADOS, DE ACORDO COM AS NOTAS TÉCNICAS DO

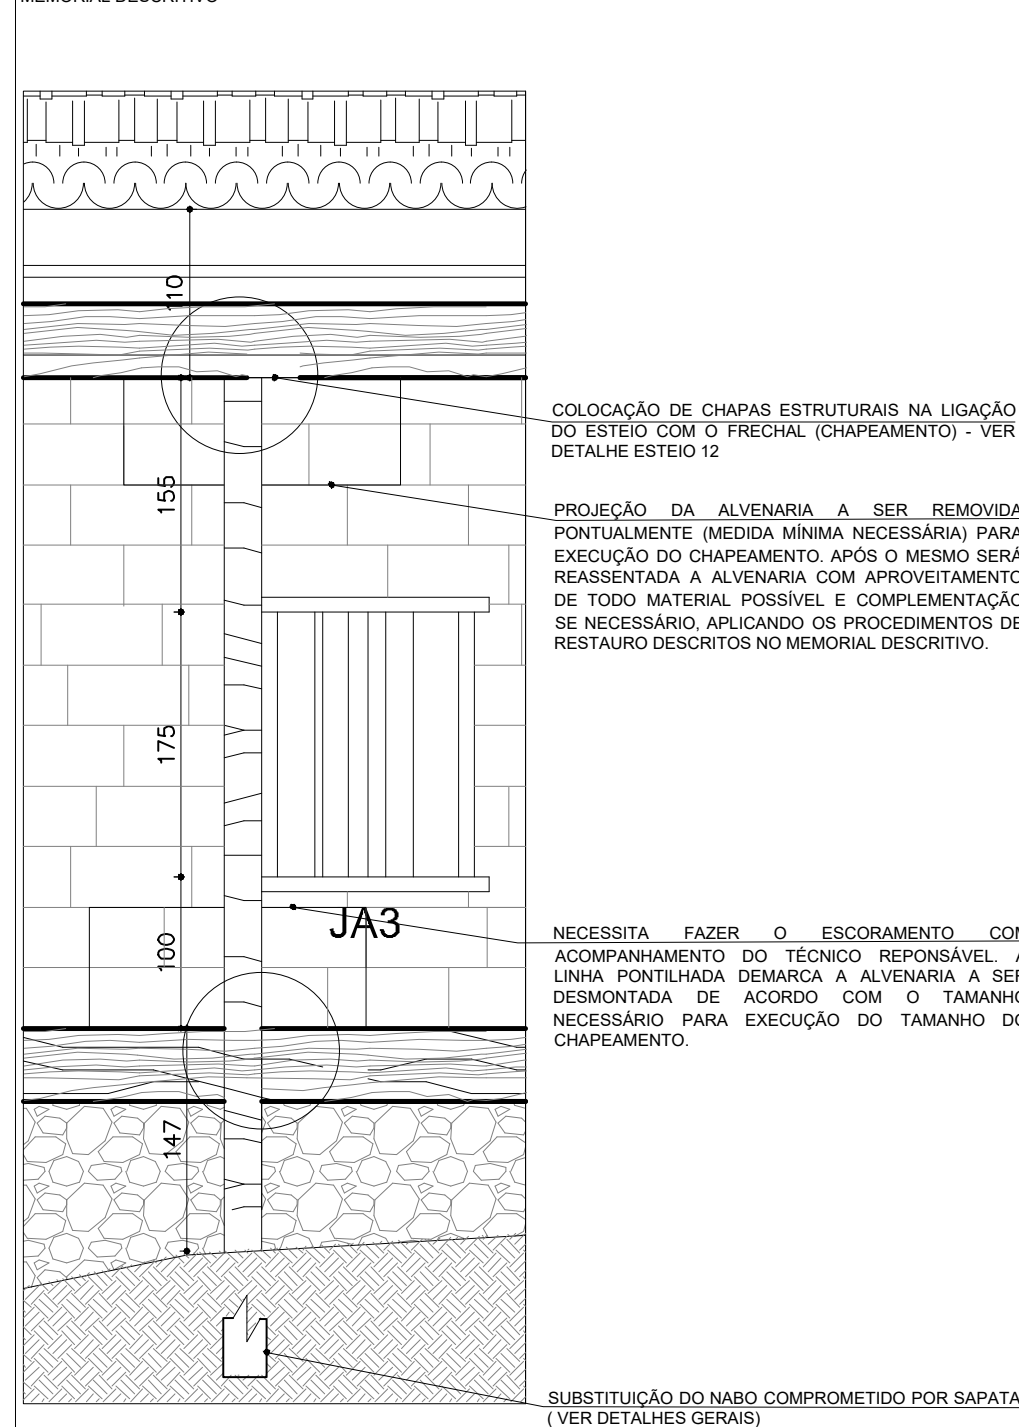

ELEVAÇÃO ESTEIO 16
ESCALA 1:50

O RESTAURO DE TODO O ESTEIO DEVERÁ SEGUIR AS INTERVENÇÕES DESCRITAS NAS NOTAS DO MEMORIAL.


ANTES DE QUALQUER PROCEDIMENTO, OS ESTEIOS DEVERÃO SER ESCORADOS, DE ACORDO COM AS NOTAS TÉCNICAS DO MEMORIAL DESCRITIVO

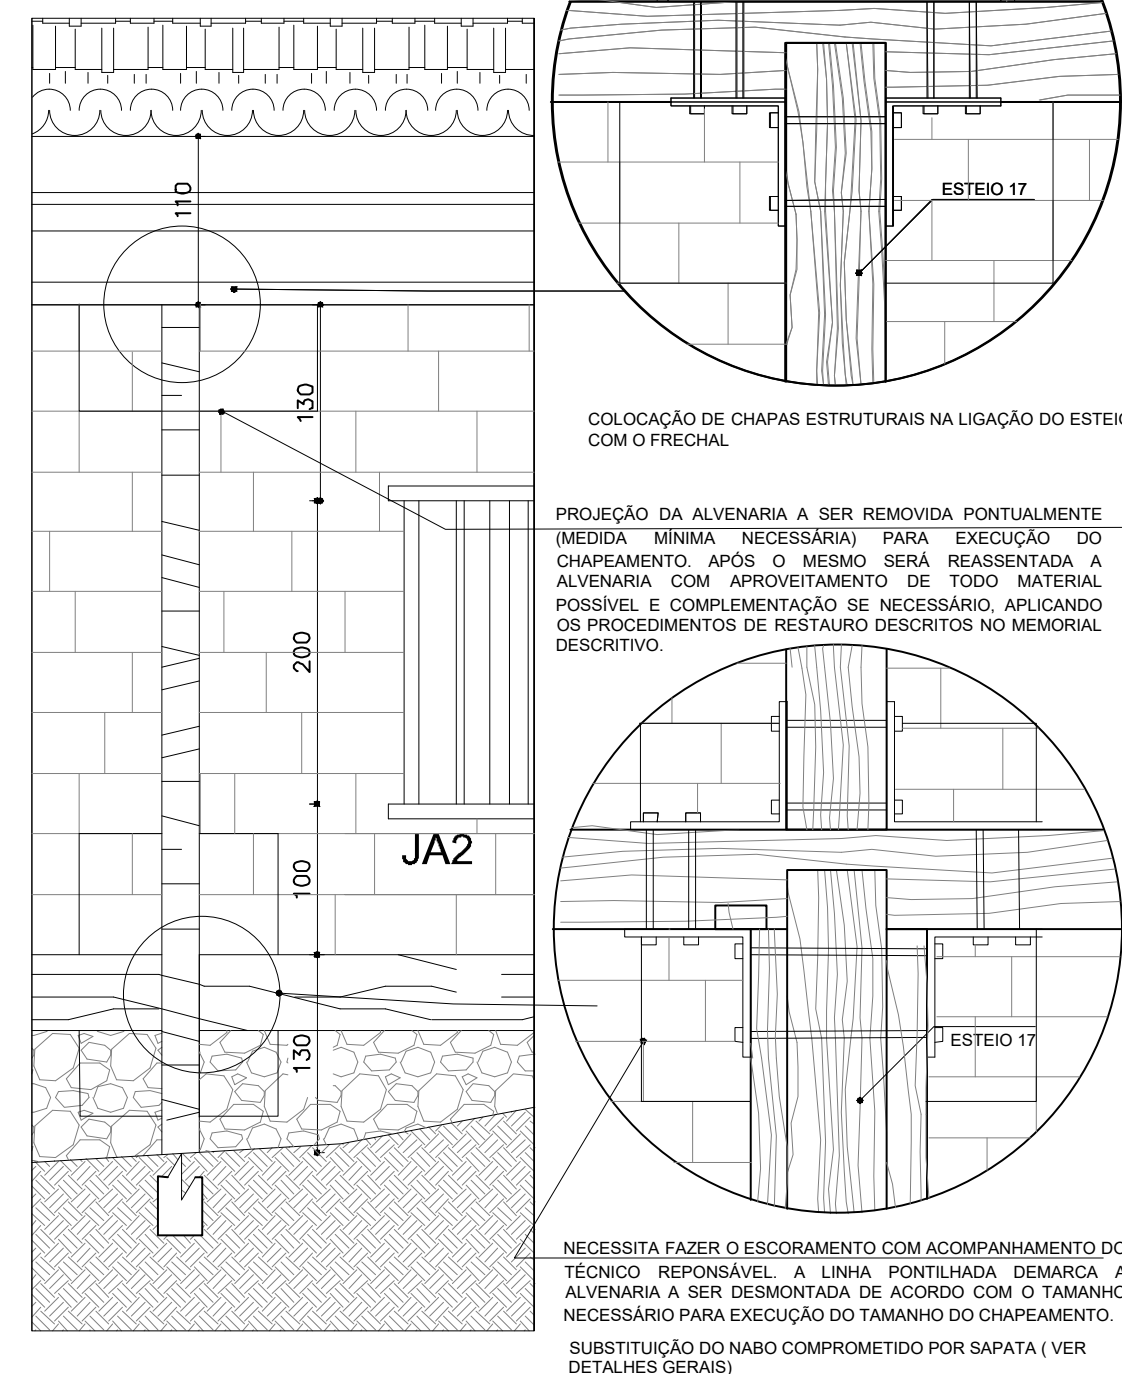

ELEVAÇÃO ESTEIO 17
ESCALA 1:50


AS CHAPAS METÁLICAS PARA O REFORÇO DAS PEÇAS DE MADEIRA SÃO EM ASTM - A36. SERÃO FIXADAS NAS PEÇAS DE MADEIRA COM A UTILIZAÇÃO DA BARRA ROSCADA, E NAS EXTREMIDADES TERÃO PORCA E ARRUELA.

SUA DIMENSÃO SERÁ DETALHADA NO PROJETO COMPLEMENTAR ESTRUTURAL.

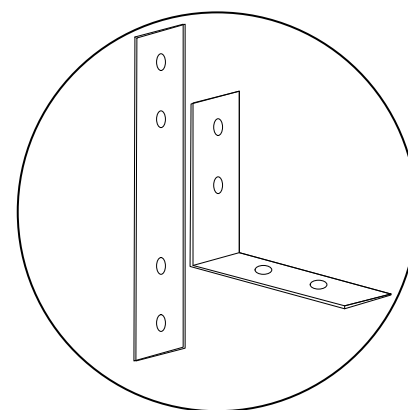

O RESTAURO DE TODO O ESTEIO DEVERÁ SEGUIR AS INTERVENÇÕES DESCRITAS NAS NOTAS DO MEMORIAL DESCRITIVO

ANTES DE QUALQUER PROCEDIMENTO, OS ESTEIOS DEVERÃO
SER ESCORADOS, DE ACORDO COM AS NOTAS TÉCNICAS DO
MEMORIAL DESCRITIVO

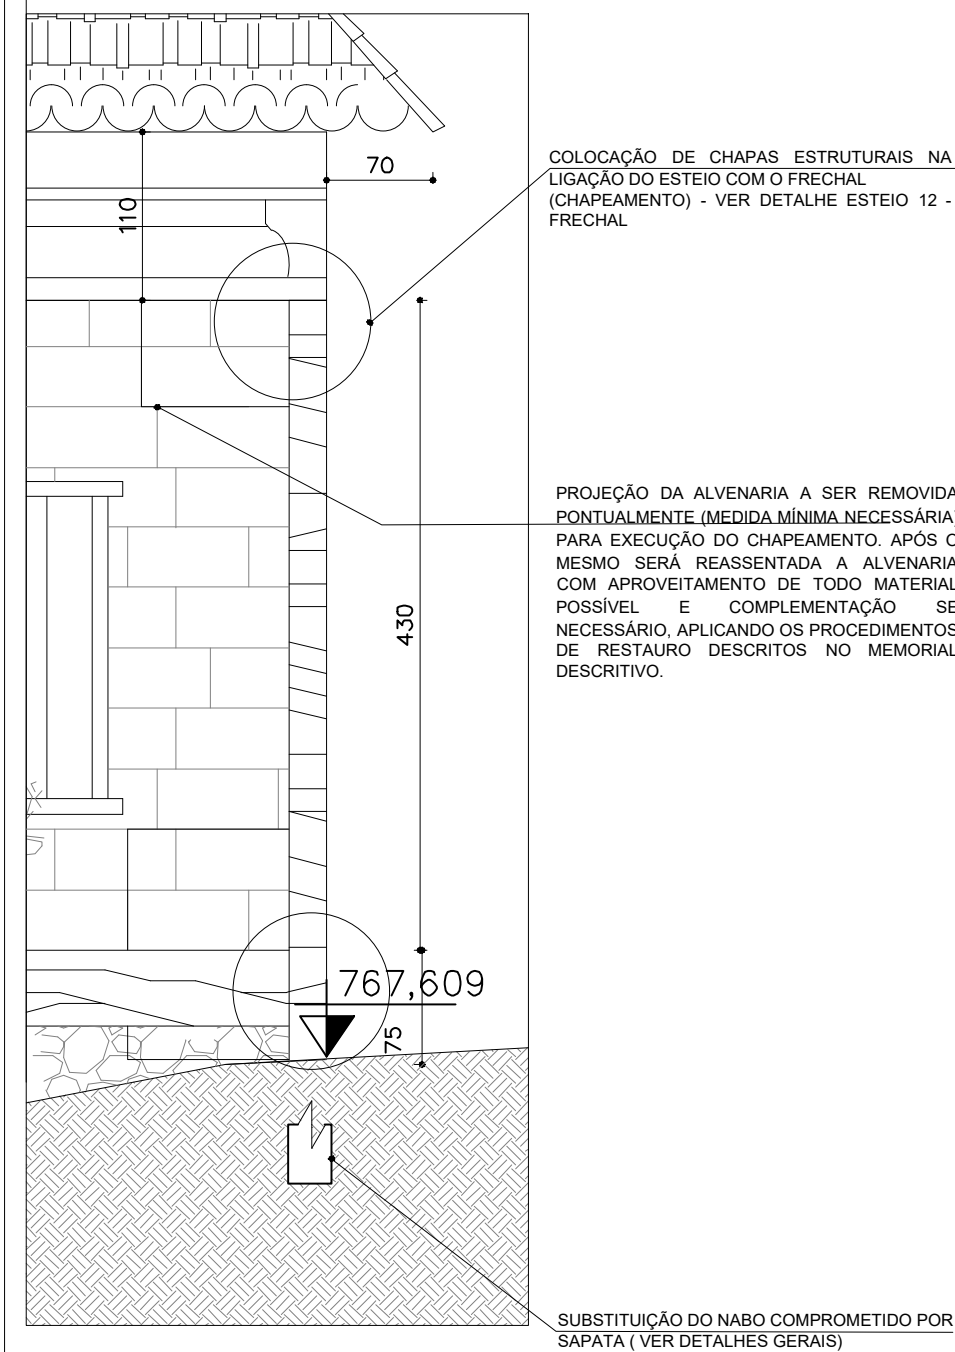


ELEVAÇÃO ESTEIO 18
ESCALA 1:50

TODOS OS PILARES DE CONCRETO PASSARÃO PELOS MESMOS PROCEDIMENTOS DE INTERVENÇÃO, EXCETO O PILAR 09 DA SALA

TODOS OS PILARES DE CONCRETO PASSARÃO PELOS MESMOS PROCEDIMENTOS DE INTERVENÇÃO, EXCETO O PILAR 09 DA SALA 01, QUE TERÁ OUTRO PROCEDIMENTO. SERÁ INCORPORADO DENTRO DA NOVA INTERVENÇÃO BANHEIRO PNE CONFORME MEMORIAL DESCRITIVO VOLUME 1 - INTERVENÇÕES GERAIS.

PILARES EM CONCRETO EXISTEM EM BOM ESTADO A SER REVESTIDO EM RÉGUA DE MADEIRA PODENDO SER DAS ESPÉCIES DESCRITAS: PEREIRA ROSA, CEDRO, IPÊ, CUMARU OU SIMILAR COM A SEÇÃO DE 0,41M X 0,30M X 0,02 M. AS PEÇAS DEVERÃO SER DE BOA QUALIDADE, SEM EMPENOS, BOMAS E NÓS. DEVERÁ SER PREVIAMENTE LIMPIADA E COM SELADO DE QUALIDADE. PARA A FIXAÇÃO DO REVESTIMENTO EM MADEIRA, OS ESTILOS DEVERÃO RECEBER PEÇAS ESTRUTURAIS EM MADEIRA DA ESPÉCIE PARAJU COM AS DIMENSÕES DE 3,40M X 0,10M X 0,05 M FIXADOS NOS PILARES COM O USO DE PARAFUSOS.

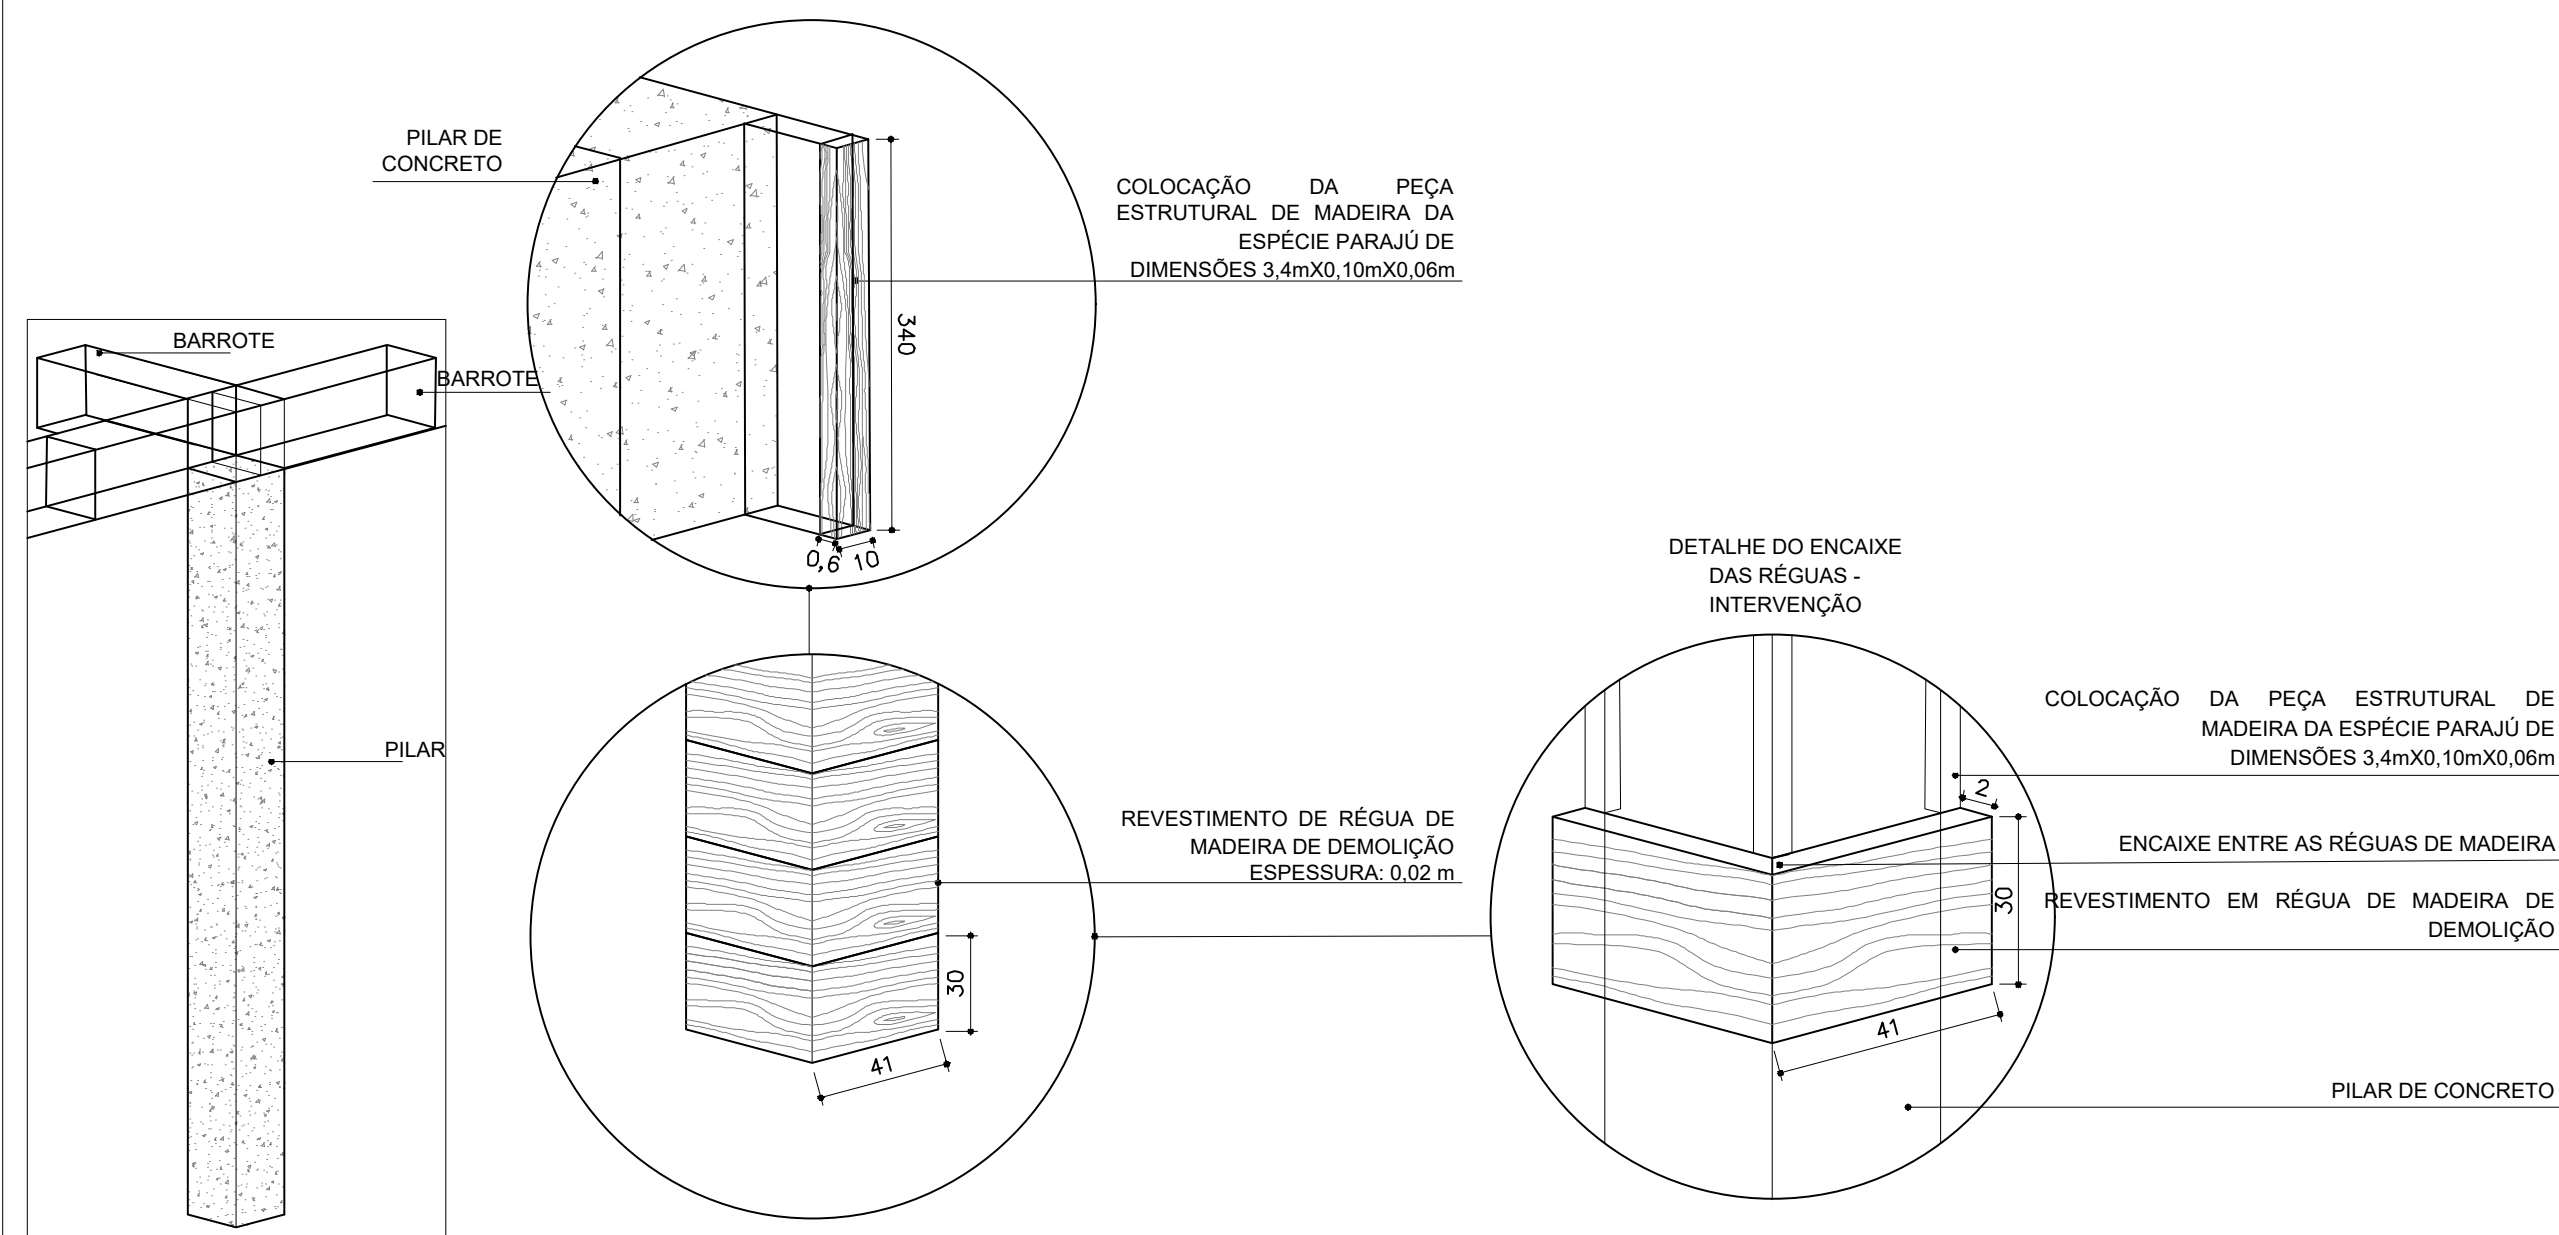


INTERVENÇÃO PILARES
ESCALA 1:50

O RESTAURO DE TODO O ESTEIO DEVERÁ SEGUIR AS

O RESTAURO DE TODO O ESTEIO DEVERÁ SEGUIR AS INTERVENÇÕES DESCRITAS NAS NOTAS DO MEMORIAL DESCRITIVO

ANTES DE QUALQUER PROCEDIMENTO, OS ESTEIOS
DEVERÃO SER ESCORADOS, DE ACORDO COM AS NOTAS
TÉCNICAS DO MEMORIAL DESCRITIVO

OS SEIS ESTEIOS DO PORÃO 1 PASSARÃO PELOS
PROCEDIMENTOS DESCRITOS NO MEMORIAL CADERNO
VOLUME 1 - RELATÓRIO, LAUDO FOTOGRÁFICO
INTERVENÇÕES DOS ESTEIOS E NOTA 19: INTERVENÇÕES.

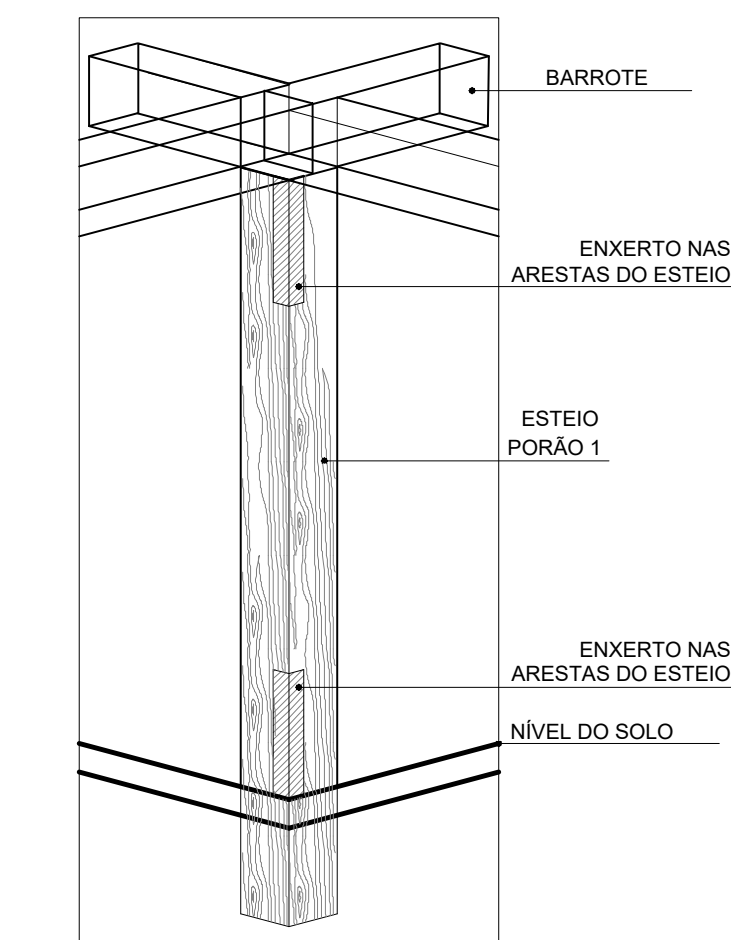

PORÃO 1
ESCALA 1:50

NOTAS:

NO GERAL, FORAM PROPOSTAS AS SEGUINTES INTERVENÇÕES:

- SUBSTITUIÇÃO DOS 18 NABOS DOS ESTEIOS ESTRUTURAIS POR REFORÇO DE CONCRETO ARMADO (SAPATA) DE ACORDO COM PROJETO ESTRUTURAL;
- RESTAURO DE TODOS ESTEIOS, ATENDANDO-SE AO MAPEAMENTO E LAUDO FOTOGRAFICO DE CADA UM;
- REFORÇO ESTRUTURAL COM USO DE CHAPAS METÁLICAS NOS ESTEIOS ESTRUTURAIS, DE ACORDO COM PROJETO: AS CHAPAS METÁLICAS PARA O REFORÇO DAS PEÇAS DE MADEIRA SÃO EM ASTM - A36. SERÃO FIXADAS NAS PEÇAS DE MADEIRA COM A UTILIZAÇÃO DA BARRA ROSCADA, E NAS EXTREMIDADES TERÃO PORÇA E ARRUELA SUA DIMENSÃO SERÁ DETALHADAS NO PROJETO COMPLEMENTAR ESTRUTURAL.
- ESTEIOS DO PORÃO - MANUTENÇÃO E RESTAURO, DE ACORDO COM AS NOTAS DO LAUDO ESTRUTURAL E PROJETO;
- PILARES DO PORÃO (CONCRETO ARMADO) - REVESTIMENTO EM MADEIRA DE DEMOLIÇÃO, DE ACORDO COM PROJETO ARQUITETÔNICO;
- ESTEIO DA SALA 20 - ESTEIO 12 - (ÁREA INTERNA DO PORÃO) - O ESTEIO SERÁ RESTAUROADO SEGUINDO RECOMENDAÇÕES DOS ITENS: 3.7 RECOMPOSIÇÃO ESTRUTURAL, 3.8 - COMPOSIÇÃO ESTRUTURAL, 3.9.1 REFORÇO DAS PEÇAS DE MADEIRA, 3.3 DEDETIZAÇÃO PREVENTIVA E 3.5 IMUNIZAÇÃO PREVENTIVA ESCORAS 01, 02 E 03 - RETIRADA DESSAS PEÇAS DA SALA 20, APÓS A RECOMPOSIÇÃO ESTRUTURAL COM REFORÇO DAS PEÇAS DE MADEIRA DE CHAPAS METÁLICAS.
- LIMPEZA, IMUNIZAÇÃO E PINTURA DOS 7 ESTEIOS QUE INTERLIGAM MADRE/GUARDA CORPO/FRECHAL - VARANDA DO TÉRREO.

NOTAS GERAIS - INTERVENÇÃO:

NOTA 1.1 ANTES DO INÍCIO DE QUALQUER INTERVENÇÃO, É NECESSÁRIO DEDETIZAR E IMUNIZAR, CONFORME OS ITENS DO MEMORIAL DESCRITIVO, 3.3 - DEDETIZAÇÃO PREVENTIVA E 3.5 - IMUNIZAÇÃO PREVENTIVA.

NOTA 1.2 - CONFORMIDADE COM O ITEM DE ESPECIFICAÇÕES DE MATERIAIS E SERVIÇOS (ITEM 3.2), NO QUE SE REFERE AO ESCORAMENTO - NO TÓPICO 17.

NOTA 1.3: RECORRAR, REMOVER AS PARTES DANIFICADAS DE ACORDO COM O MAPEAMENTO E LAUDO FOTOGRAFICO, FAZER A COMPOSIÇÃO COM A MADEIRA DA MESMA ESPÉCIE OU SIMILAR, CONFORME OS ITENS 3.7 RECOMPOSIÇÃO ESTRUTURAL E 3.8 COMPOSIÇÃO ESTRUTURAL;

NOTA 1.4 - MAPEAR, DESMONTAR O PORTÃO E AS CHAPAS METÁLICAS, RESTAURAR E REMONTA-LO, READEQUANDO NOVAS CHAPAS DE ACORDO COM O REFORÇO DESCRITO NO ITEM 3.9.1 REFORÇO DAS PEÇAS METÁLICAS DE MADEIRA;

NOTA - PARA EXECUÇÃO DO CHAPEAMENTO PARTE DA ALVENARIA DEVERÁ SER REMOVIDA PONTUALMENTE, APÓS ESTE PROCESSO A MESMA SERÁ REASSENTADA COM APROVEITAMENTO DO MATERIAL E SE NECESSÁRIO SERÁ FEITO ACRÉSCIMO. EM ALGUMAS PARTES FARÁ NECESSÁRIO O ESCORAMENTO DA ESTRUTURA. (VER NOTAS DE ESCORAMENTO - MEMORIAL DESCRITIVO VOLUME 1)

OBSERVAÇÃO: SEGUIR CRITERIOSAMENTE AS INSTRUÇÕES REGISTRADAS NO CADERNO NO ITEM LEVANTAMENTO E LAUDO FOTOGRAFICO ESTRUTURAL. QUALQUER MODIFICAÇÃO OU ALTERAÇÃO FEITA PELO EXECUTOR, SEM COMUNICAR OS RESPONSÁVEIS TÉCNICOS, SERÃO DE ÚNICA E EXCLUSIVA RESPONSABILIDADE DO MESMO. PORTANTO, QUALQUER EVENTUALIDADE NÃO REGISTRADA DEVERÁ SER COMUNICADA IMEDIATAMENTE AOS ÓRGÃOS FISCALIZADORES E AOS RESPONSÁVEIS TÉCNICOS PARA QUE SEJAM TOMADAS AS PROVIDÊNCIAS.

OBS: AOS ESTEIOS INTERNOS (INSERIDOS NA VEDAÇÃO) NÃO É ACONSELHÁVEL PROSPECÇÃO, POIS ESSE PROCESSO PODE AFETAR A ESTRUTURA DA EDIFICAÇÃO.

TUDO O PROCESSO DEVERÁ SER REALIZADO DE ACORDO COM OS ITENS CORRESPONDENTE NO MEMORIAL DESCRITIVO SENDO ORIENTADO E ACOMPANHADO POR PROFISSIONAL RESPONSÁVEL TÉCNICO HABILITADO.

REVISÃO		CONTEÚDO	DATA	DESENHO
		NOME EMPRESA: PREFEITURA MUNICIPAL DE SANTA LUZIA ENDEREÇO: Avenida VIII, 50 - Carreira Comprida - MG, CEP.:33045-080 Telefone: (31) 3641-5253	PROPRIEDADE: PREFEITURA MUNICIPAL DE SANTA LUZIA CPF. OU CNPJ.: 18.715-409/0001-80	
<div style="display: flex; justify-content: space-between;"> <div> RESPONSÁVEL TÉCNICA: MÁRCIA CRISTINA DE SOUZA ARQUITETA E URBANISTA - CAD: A1033692-0 </div> <div> RESPONSÁVEL TÉCNICO: HUGO KENJI INATOMI ENGENHEIRO CIVIL - CREA 506337366/1-D-SP </div> </div>				
MONUMENTO: SOLAR TEIXEIRA DA COSTA				
TÍTULO: PROJETO DE RESTAURAÇÃO				
MUNICÍPIO: SANTA LUZIA/MG		DISTRITO: ----- ENDEREÇO: Rua Direita, 785 - Centro		
PROJETO: PROJETO ARQUITETÔNICO			YASMIN NARCISO	
ETAPA DE PROJETO: PROJETO EXECUTIVO			INDICADA	
BASE CADASTRAL: LEVANTAMENTO ARQUITETÔNICO			JAN/2019	
DATA: AGO/2017			A1	
CONTEÚDO: DETALHES ESTEIOS - INTERVENÇÕES, DETALHES GERAIS			07/07	