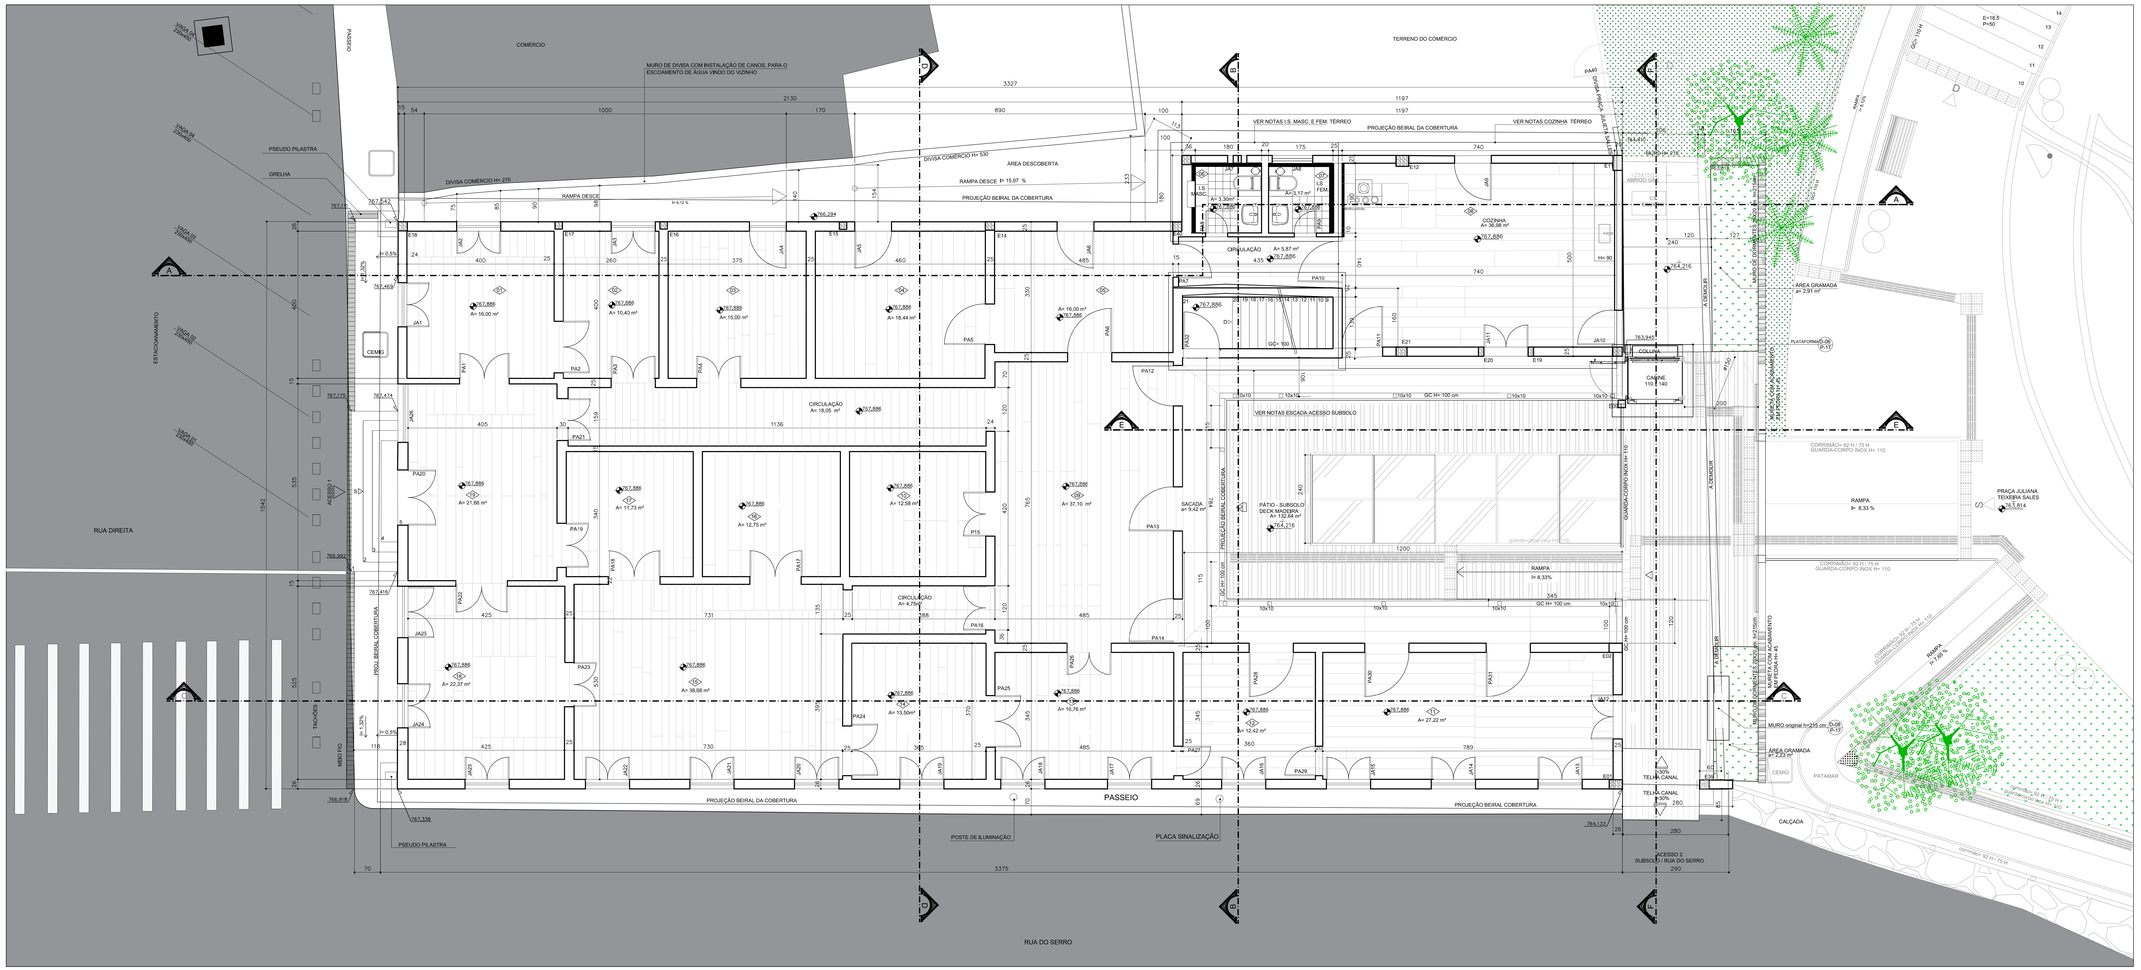
COMÉRCIO
MURO DE DIVISA COM INSTALAÇÃO DE CANOS, PARA O ESCOAMENTO DE ÁGUA VINDO DO VIZINHO
TERRENO DO COMÉRCIO
PASSEIO
PSEUDO PILASTRA
GRELHA
DIVISA COMÉRCIO H= 270
DIVISA COMÉRCIO H= 530
ÁREA DESCOBERTA
RAMPA DESCE I= 15,97 %
PROJEÇÃO BEIRAL DA COBERTURA
VER NOTAS I.S. MASC. E FEM. TÉRREO
VER NOTAS COZINHA TÉRREO
CIRCULAÇÃO A= 5,87 m²
COZINHA A= 36,36 m²
CIRCULAÇÃO A= 18,05 m²
CIRCULAÇÃO A= 4,75m²
SACADA a= 9,42 m²
PÁTIO - SUBSOLO DECK MADEIRA A= 132,64 m²
VER NOTAS ESCADA ACESSO SUBSOLO
RAMPA I= 8,33 %
ÁREA GRAMADA a= 2,91 m²
ÁREA GRAMADA a= 2,23 m²
MURO original h=215 cm
MURO DE CONTENÇÃO
GUARDA-CORPO INOX H= 110
CORRIMÃO= 92 H / 75 H GUARDA-CORPO INOX H= 110
CORRIMÃO= 92 H / 75 H GUARDA-CORPO INOX H= 110
PLATAFORMA DE GÁS
CASINHA 110 X 140
CASINHA 110 X 140
CEMIG
PATAMAR
TELHA CANAL
TELHA CANAL
CALÇADA
PRAÇA JULIANA TEIXEIRA SALES
RUA DIREITA
RUA DO SERRO
PROJEÇÃO BEIRAL DA COBERTURA
PROJEÇÃO BEIRAL DA COBERTURA
POSTE DE ILUMINAÇÃO
PLACA SINALIZAÇÃO
ACESSO 1
ACESSO 2 SUBSOLO / RUA DO SERRO
ESTACIONAMENTO
TAPUMES
MURO PAU
PSEUDO PILASTRA
JANELA DE CORRER 2200x200
JANELA DE CORRER 2200x200
JANELA DE CORRER 2200x200