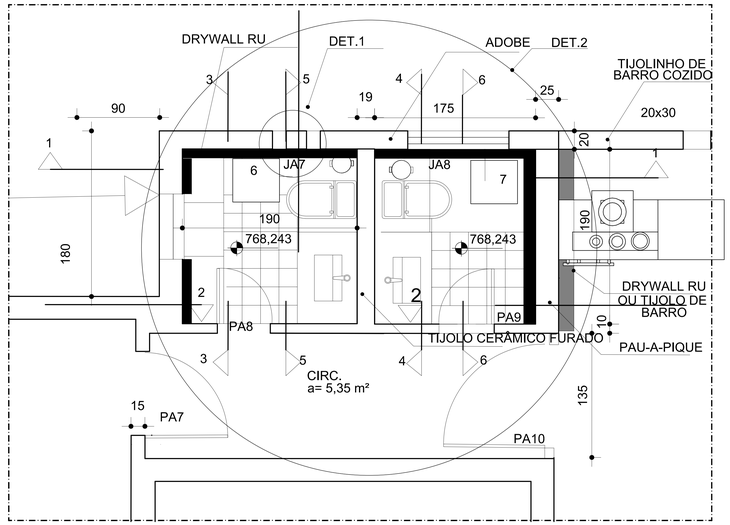

PLANTA INSTALAÇÕES SANITÁRIAS MASC. E FEM
ESCALA 1:20

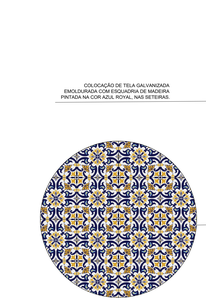

COLOCAÇÃO DE TELA GALVANIZADA EMOLDURADA COM ESQUADRIA DE MADEIRA PINTADA NA COR AZUL ROYAL, NAS SETEIRAS.

DET. REVESTIMENTO LADRILHO HIDRAÚLICO ARTESANAL 20X20 ESTAMPA CORES AMARELO E AZUL COM APLICAÇÃO DE RESINA
SEM ESCALA

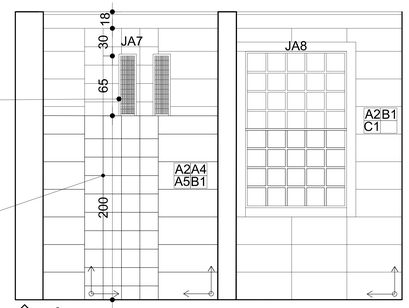

SEÇÃO 1-1
ESCALA 1:20

PORTA DE 0,60MX 2,10 M MADEIRA MACIÇA ANGELIM CEDRO, IPÊ OU EQUIVALENTE, PINTURA ESMALTE ACETINADA AZUL ROYAL SUVINIL OU EQUIVALENTE.

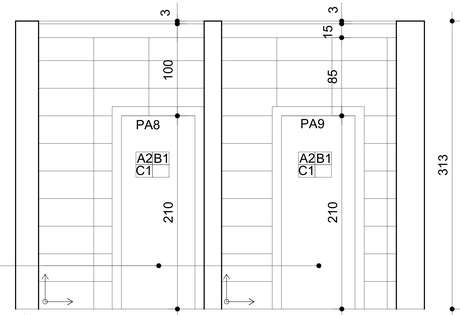

SEÇÃO 2-2
ESCALA 1:20

1– ESPECIFICAÇÃO DOS ACABAMENTOS INSTALAÇÕES SANITÁRIAS TÉRREO MASC. E FEM.
A – PAREDES
A1– PINTURA LÁTEX NA COR BRANCA SUVENIL OU EQUIVALENTE SOBRE REBOCO
A2– CERÂMICA BORDA RETA ACETINADO ALLEGORIA BIANCO 30X60 PORTOBELLO OU EQUIVALENTE.
A3– NICHO COM MOLDURA EM MÁRMORE BRANCO COM PINGADEIRA 2 CM (MEDIDAS 71X64X12) .
A4– VENTILAÇÃO NATURAL BASE EM MÁRMORE BRANCO COM PINGADEIRA DE 2 CM .
A5– LADRILHO HIDRAÚLICO ARTESANAL COM APLICAÇÃO DE RESINA 20X20 NA ESTAMPA CORES AMARELO E AZUL
B – TETOS
B1– ESTEIRA EM BAMBU TRATADA, TRAMA FORMATO ESCAMA DE PEIXE, CONTORNO EM TABEIRA DE MADEIRA LISA
COM PINTURA ESMALTE ACETINADO NA COR AZUL ROYAL E RODATETO COM CIMALHA COM FRISO EM MADEIRA COM
PINTURA ESMALTE ACETINADO NA COR AZUL ROYAL .
C– PISOS
C1– PORCELANATO ESMALTADO BORDA RETA 58,4X117 CM MODELO LOFT SGR CECRISA.
OU MODELO EQUIVALENTE, ESTAMPA OMENTO ACETINADO.
C2– LADRILHO HIDRAÚLICO ARTESANAL COM APLICAÇÃO DE RESINA 20X20 NA ESTAMPA CORES AMARELO E AZUL.

2– ESPECIFICAÇÃO DOS ACABAMENTOS BANHEIRO MASCULINO
A – PAREDES
A1– PINTURA LÁTEX NA COR BRANCA SUVENIL OU EQUIVALENTE SOBRE REBOCO.
A2– CERÂMICA BORDA RETA ACETINADO ALLEGORIA BIANCO 30X60X PORTOBELLO OU EQUIVALENTE.
A3– LADRILHO HIDRAÚLICO ARTESANAL 20X20 ESTAMPA CORES AMARELO E AZUL COM APLICAÇÃO DE RESINA
DEBAIXO DA BANCADA EM MÁRMORE BRANCO .
B – TETOS
B1– ESTEIRA EM BAMBU TRATADA, TRAMA FORMATO ESCAMA DE PEIXE, CONTORNO EM TABEIRA DE MADEIRA LISA
COM PINTURA ESMALTE ACETINADO NA COR AZUL ROYAL E RODATETO COM CIMALHA COM FRISO EM MADEIRA COM
PINTURA ESMALTE ACETINADO NA COR AZUL ROYAL .
C– PISOS
C1– PORCELANATO ESMALTADO BORDA RETA 58,4X117 CM MODELO LOFT SGR CECRISA.
OU MODELO EQUIVALENTE, ESTAMPA OMENTO ACETINADO.
C2– LADRILHO HIDRAÚLICO ARTESANAL COM APLICAÇÃO DE RESINA 20X20 NA ESTAMPA EM AMARELO E AZUL.

3– INTERVENÇÕES GERAIS BANHEIRO MASCULINO E FEMININO
3– ESTRUTURA
3.1.1 CIRCULAÇÃO DAS INSTALAÇÕES SANITÁRIAS MASC. E FEM. REPARO DAS FISSURAS NAS PAREDES DE ACORDO COM O PROJETO ESTRUTURAL.

4- ALVENARIA
4.1.1 DEMOLIÇÃO DE 7 CM DE PAREDE E CONSTRUIÇÃO DE 7CM DE PAREDE PARA ABERTURA DE VÃO DO BANHEIRO FEMININO, CONFORME INDICADO EM PROJETO
4.1.2 DEMOLIÇÃO DE 60 CM DE PAREDE E CONSTRUIÇÃO DE 40 CM DE PAREDE PARA ABERTURA DE VÃO DO BANHEIRO MASCULINO CONFORME INDICADO EM PROJETO.
4.1.3 EXECUÇÃO DE CHAPISCO, EMBOÇO E REBOCO NAS ALVENARIAS DETERIORADAS E NOVAS.
4.1.4 COLOCAÇÃO DA CERÂMICA BORDA RETA ACETINADO ALLEGORIA BIANCO 30X60 PORTOBELLO OU EQUIVALENTE
4.1.5 LOCAIS DOS BANHEIROS MASCULINO E FEMININO DE ACORDO COM A PAGINAÇÃO EM PROJETO.
4.1.5 COLOCAÇÃO DE LADRILHO HIDRAÚLICO ARTESANAL 20X20 COM APLICAÇÃO DE RESINA NAS INSTALAÇÕES
SANITÁRIAS NA PAREDE COM PÉ DIREITO 295 H E PISO 80X190 DO BANHEIRO FEMININO E DEBAIXO DA BANCADA 100X90 H E PISO 190X100 DO BANHEIRO MASCULINO.
4.1.6 REMOÇÃO DA CERÂMICA EXISTENTE 15X15 NA COR BRANCA PAREDE BANHEIRO MASCULINO E FEMININO.
4.1.7 RECOMPOSIÇÃO DO REBOCO DETERIORADO INTERNO BANHEIROS MASCULINO E FEMININO.
4.1.8 EXECUÇÃO DE CHAPISCO, EMBOÇO E REBOCO NAS ALVENARIAS DETERIORADAS E NOVAS.
4.1.9 COLOCAÇÃO DA CERÂMICA BORDA RETA ACETINADO ALLEGORIA BIANCO 30X60 PORTOBELLO OU EQUIVALENTE
NOS BANHEIROS MASCULINO E FEMININO DE ACORDO COM A PAGINAÇÃO EM PROJETO.
4.1.10 COLOCAÇÃO DE LADRILHO HIDRAÚLICO ARTESANAL 20X20 COM APLICAÇÃO DE RESINA NAS INSTALAÇÕES
SANITÁRIAS NA PAREDE COM PÉ DIREITO 295 H E PISO 80X190 DO BANHEIRO FEMININO E DEBAIXO DA BANCADA 100X90 H E PISO 190X100 DO BANHEIRO MASCULINO.
4.1.11 COLOCAÇÃO DE MÁRMORE BRANCO NA MOLDURA E PINGADEIRA NO NICHO E VENTILAÇÃO NATURAL DO BANHEIRO FEMININO.

5 – REVESTIMENTOS
5.1.1 REMOÇÃO DA CERÂMICA EXISTENTE 15X15 NA COR BRANCA DAS PAREDES DAS INSTALAÇÕES SANITÁRIAS MASCULINO E FEMININO.
5.1.2 RECOMPOSIÇÃO DO REBOCO DETERIORADO INTERNO BANHEIROS MASCULINO E FEMININO.

6 –PINTURAS / TRATAMENTOS
6.1.1 EXECUÇÃO DE PINTURA ESMALTE ACETINADO COR AZUL ROYAL DA SUVENIL OU EQUIVALENTE PARA AS TABEIRAS DO FORRO E CIMALHAS DAS INSTAÇÕES SANITÁRIAS MASCULINO E FEMININO.
6.1.2 EXECUÇÃO DE PINTURA ESMALTE ACETINADO COR AZUL ROYAL DA SUVENIL OU EQUIVALENTE PARA A ESTRUTURA AUTÔNOMA DE MADEIRA E TELA METÁLICA DA INSTALAÇÃO SANITÁRIA FEMININO E ESQUADRIA DA
INSTALAÇÃO MASCULINO.
6.1.3 MONTAGEM DO MADEIRAME DA COBERTURA E RETIRADA DO FORRO EXISTENTE ANTES DA COLOCAÇÃO DA ESTEIRA.
6.1.4 APLICAÇÃO DE RESINA NO LADRILHO HIDRAÚLICO E ESTEIRA .

7 –PISOS
7.1.1 SUBSTITUIÇÃO DOS PISOS EXISTENTES DAS INSTALAÇÕES SANITÁRIAS MASCULINO E FEMININO, EXECUÇÃO DE
NOVO PISO PORCELANATO ESMALTADO ESTAMPA ACETINADO OMENTO E LADRILHO HIDRAÚLICO ARTESANAL CONFORME
PAGINAÇÃO DO PROJETO.

8 –TETOS
8.1.1 SUBSTITUIÇÃO DO FORRO EM TABUADO LISO E COLOCAÇÃO DE OUTRO EM ESTEIRA TRATADA COM TRAMA
MODELO ESCAMA DE PEIXE E COLOCAÇÃO DA TABEIRA EM MADEIRA LISA 15 CM LARGURA , CIMALHA
EM MADEIRA COM FRISO 15 CM H NO RODATETO.

9 ESQUADRIAS
9.1.1 RECUPERAÇÃO DA ESQUADRIA EXISTENTE NA INSTALAÇÃO SANITÁRIA MASCULINO.
9.1.2 TROCA E COLOCAÇÃO DE NOVAS PORTAS 80X210 COM PINTURA NA COR AZUL ROYAL ACETINADO DA SUVENIL
E FECHADURAS.
9.1.3 COLOCAÇÃO DE ESTRUTURA DE MADEIRA E TELA NA VENTILAÇÃO NATURAL DA INSTALAÇÃO SANITÁRIA FEMININO.

10 –DIVERSOS
10.1.1 REMOÇÃO DAS INSTALAÇÕES ELÉTRICAS E HIDROSANITÁRIAS E EXECUÇÃO DE NOVAS.
11 – ESPECIFICAÇÃO DE LOUÇAS METAIS E ACESSÓRIOS
ES ESPELHO DE CRISTAL DIMENSÕES: 100X180 ESPESSURA 5 MM FIXADO COM 04 PARAFUSOS .
BJ BANCADA E BOJO EM MÁRMORE 100X 60 COM SAIA 20 CM H E RODABANCA 20 CM H.
RL RALO LINEAR GRANDE ALUMÍNIO 100 CM AMANOX OU EQUIVALENTE.
VS VASO SANITÁRIO COM CAIXA ACOPLADA 6L DAMA BRANCO RIOCA 79X40X57 CM.
AS ASSENTO SANITÁRIO BOSS POLIPROPILENO BRANCO FECHAMENTO SUAVE INCEPA 4X37X40 CM OU EQUIVALENTE.
TT TORNEIRA TEMPORIZADA MESA MÉDIA CROMADA LUKA SENSEA OU EQUIVALENTE.
PPH PORTA PAPEL HIGIÊNICO DE PISO REF.243 CLEAN SMALL CROMADO LIZZARTE / CONDEC OU EQUIVALENTE

LX LIXEIRA DE BANHEIRO METAL PRATA 3 LITROS PEDAL
SL SUPORTE PORTA SABONETE LÍQUIDO PRATA EM METAL 250 ML DECORLINE BRINOX PARA BANCADAS OU EQUIVALENTE.
PT PORTA TOALHA METAL BARRA MINIMAL MEBER PARA FIXAR NAS BANCADAS 57 X7X 5 H OU EQUIVALENTE.
VPL VASOS DECORATIVOS COM PLANTAS NATURAIS OU ARTIFICIAIS PARA NICHO DAS INSTALAÇÕES SANITÁRIAS
FEMININO.

PAGINAÇÃO FORRO - I.S MASC. E FEM. TÉRREO
ESCALA 1:20

DETALHE 1
ESCALA 1:10

SEÇÃO 3-3
ESCALA 1:20

REVESTIR COM CERÂMICA PORCELANATO ESMALTADO ACETINADO BOLD GLACIAL SNOW 33CMX60CM BRANCO E LADRILHO HIDRÁULICO ARTESANAL 0,20X 0,20 COM RESINA PROTETORA.

EMOLDURAR COM DRYWALL RU (RESISTENTE À UMIDADE) OU TIJOLO DE BARRO COZIDO AS PAREDES DE ADOBE E PAU-A-PIQUE.

DET. REVESTIMENTO ESMALTADO ACETINADO BOLD GLACIAL SNOW 33X60CM BRANCO
SEM ESCALA

SEÇÃO 6-6
ESCALA 1:20

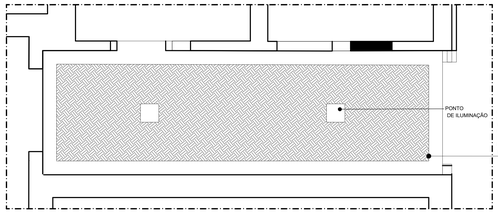

O FORRO SERÁ MAPEADO, RETIRADO ANTES DO INÍCIO DA OBRA, E REMONTADO APÓS O TÉRMINO DAS ATIVIDADES. O MESMO PROCEDIMENTO SERÁ REALIZADO NAS INSTALAÇÕES SANITÁRIAS, CONFORME A PAGINAÇÃO FORRO - I.S MASC. E FEM. TÉRREO

PAGINAÇÃO FORRO CIRC.- I.S MASC. E FEM. TÉRREO
ESCALA 1:20

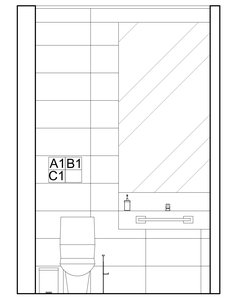

SEÇÃO 4-4 I.S MASC.
ESCALA 1:20

ESPELHO DE CRISTAL DIMENSÕES 195x100cm

TORNEIRA TEMPORIZADA MESA MÉDIA CROMADA LUKA SENSEA OU EQUIVALENTE

VASO SANITÁRIO ESPECIAL VOGUE PLUS CONFORTO GELO DECA COM ASSENTO SANITÁRIO COM FECHAMENTO SUAVE. OU EQUIVALENTE

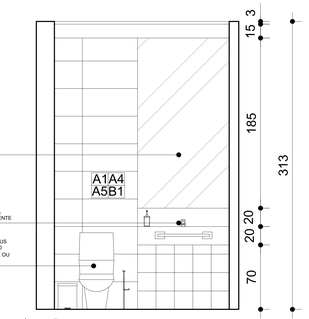

SEÇÃO 5-5 I.S FEM.
ESCALA 1:20

RETIRAR A CERÂMICA DE 0,20MX0, 20 M. REALIZAR O NOVO PISO GROSSO EM SEGUIDA O CONTRA PISO.
ASSENTAR NOVO REVESTIMENTO CERÂMICO PORCELANATO ACETINADO
E ARGAMASSA COLANTE AC-III-E, E LADRILHO HIDRÁULICO ARTESANAL 0,20X0X0, 20M COM RESINA PROTETORA.

PAGINAÇÃO PISO - I.S MASC. E FEM. TÉRREO
ESCALA 1:20

LEGENDA:

ALVENARIA EXISTENTE
ALVENARIA A CONSTRUIR
ALVENARIA A DEMOLIR
PAREDE
TETO
PISO
A1 B1
C1 D1
CÓDIGO DE VÃOS PA-PORTA PJ-PORTA
RODAPÉ
NÚMERO DE CÔMODOS

REVISÃO	CONTEÚDO	DATA	DESENHO

NOME EMPRESA:
PREFEITURA MUNICIPAL DE SANTA LUZIA
ENDEREÇO:
Avenida VRL 50 – Corrêrio Comprido – MG, CEP.:33045-090
Telefone:
(31) 3641-5253

PROPRIEDADE:
PREFEITURA MUNICIPAL DE SANTA LUZIA
CPF. OU CNPJ.: 18.715.409/0001-60

RESPONSÁVEL TÉCNICA: MÁRCIA CRISTINA DE SOUZA
ARQUITETA E URBANISTA – CAU: A1033460-0

MONUMENTO:
SOLAR TEIXEIRA DA COSTA
TÍTULO:
PROJETO DE RESTAURAÇÃO
MUNICÍPIO: SANTA LUZIA/MG
DISTRITO: ------
ENDEREÇO: Rua Direita, 785 – Centro

PROJETO: PROJETO ARQUITETÔNICO	ESCALA: INDICADA
ETAPA DE PROJETO: PROJETO EXECUTIVO	DATA: JAN/2019
BASE CADASTRAL: LEVANTAMENTO ARQUITETÔNICO	FOLHA / TOMBO: AO–EXTEND.
DATA: AGO/2017	
CONTEÚDO: PLANTA INSTALAÇÕES SANITÁRIAS MASC. E FEM., SEÇÕES 1–1, 2–2, 3–3, 4–4, 5–5 E 6–6, PAGINAÇÕES DO FORRO E PISO IS. FEM E MASC, DETALHES E NOTA	13/25