




PLANTA SUBSOLO - BANHEIROS

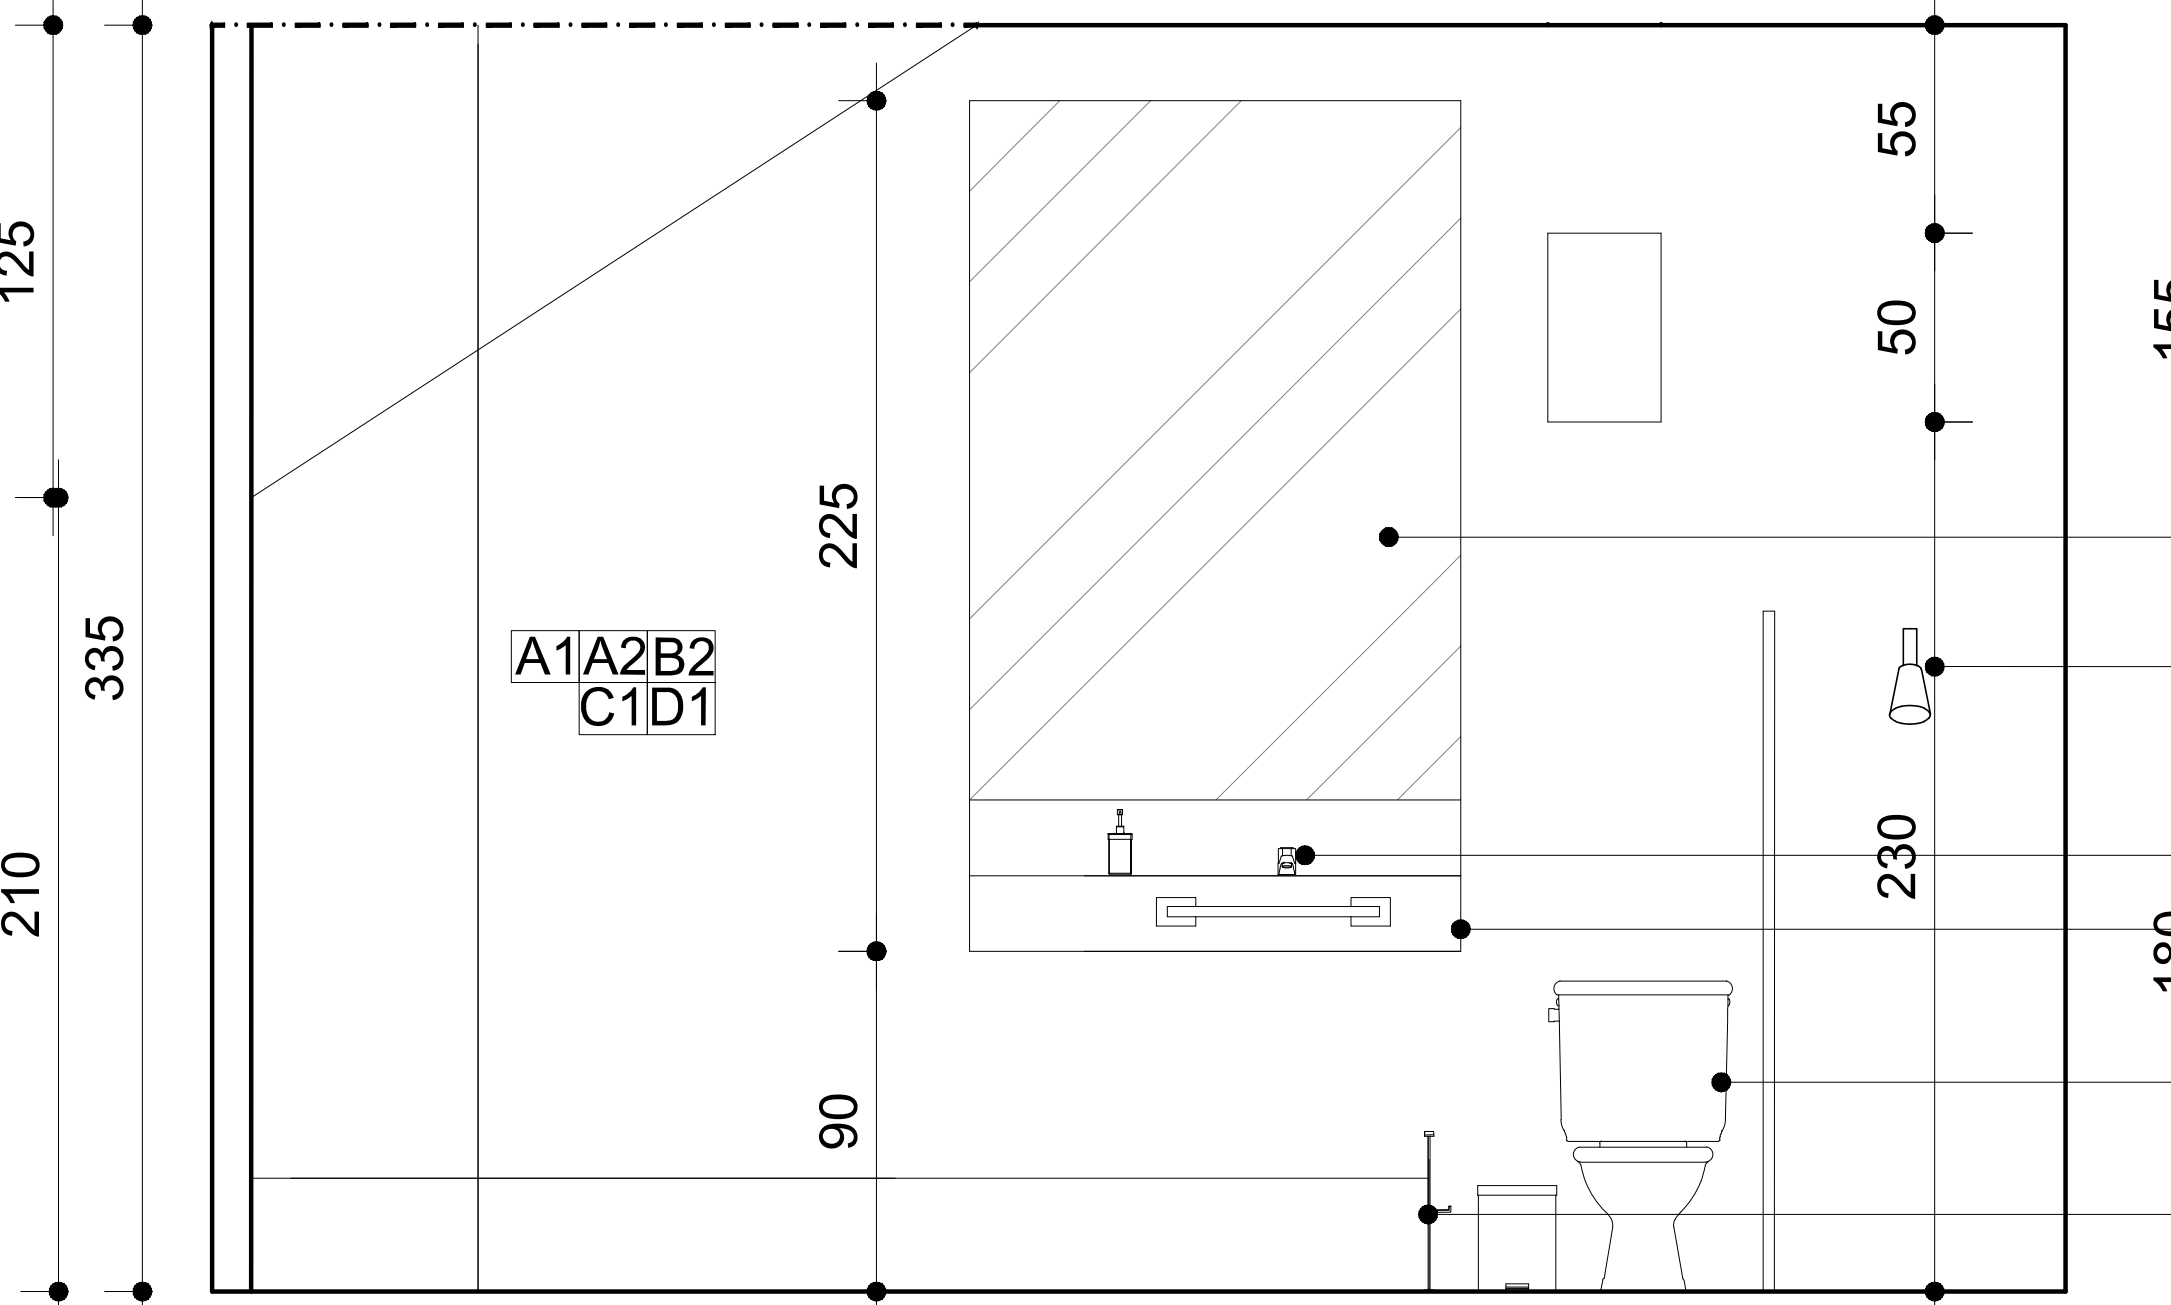


SEÇÃO 5-5 - IS. FUNC.

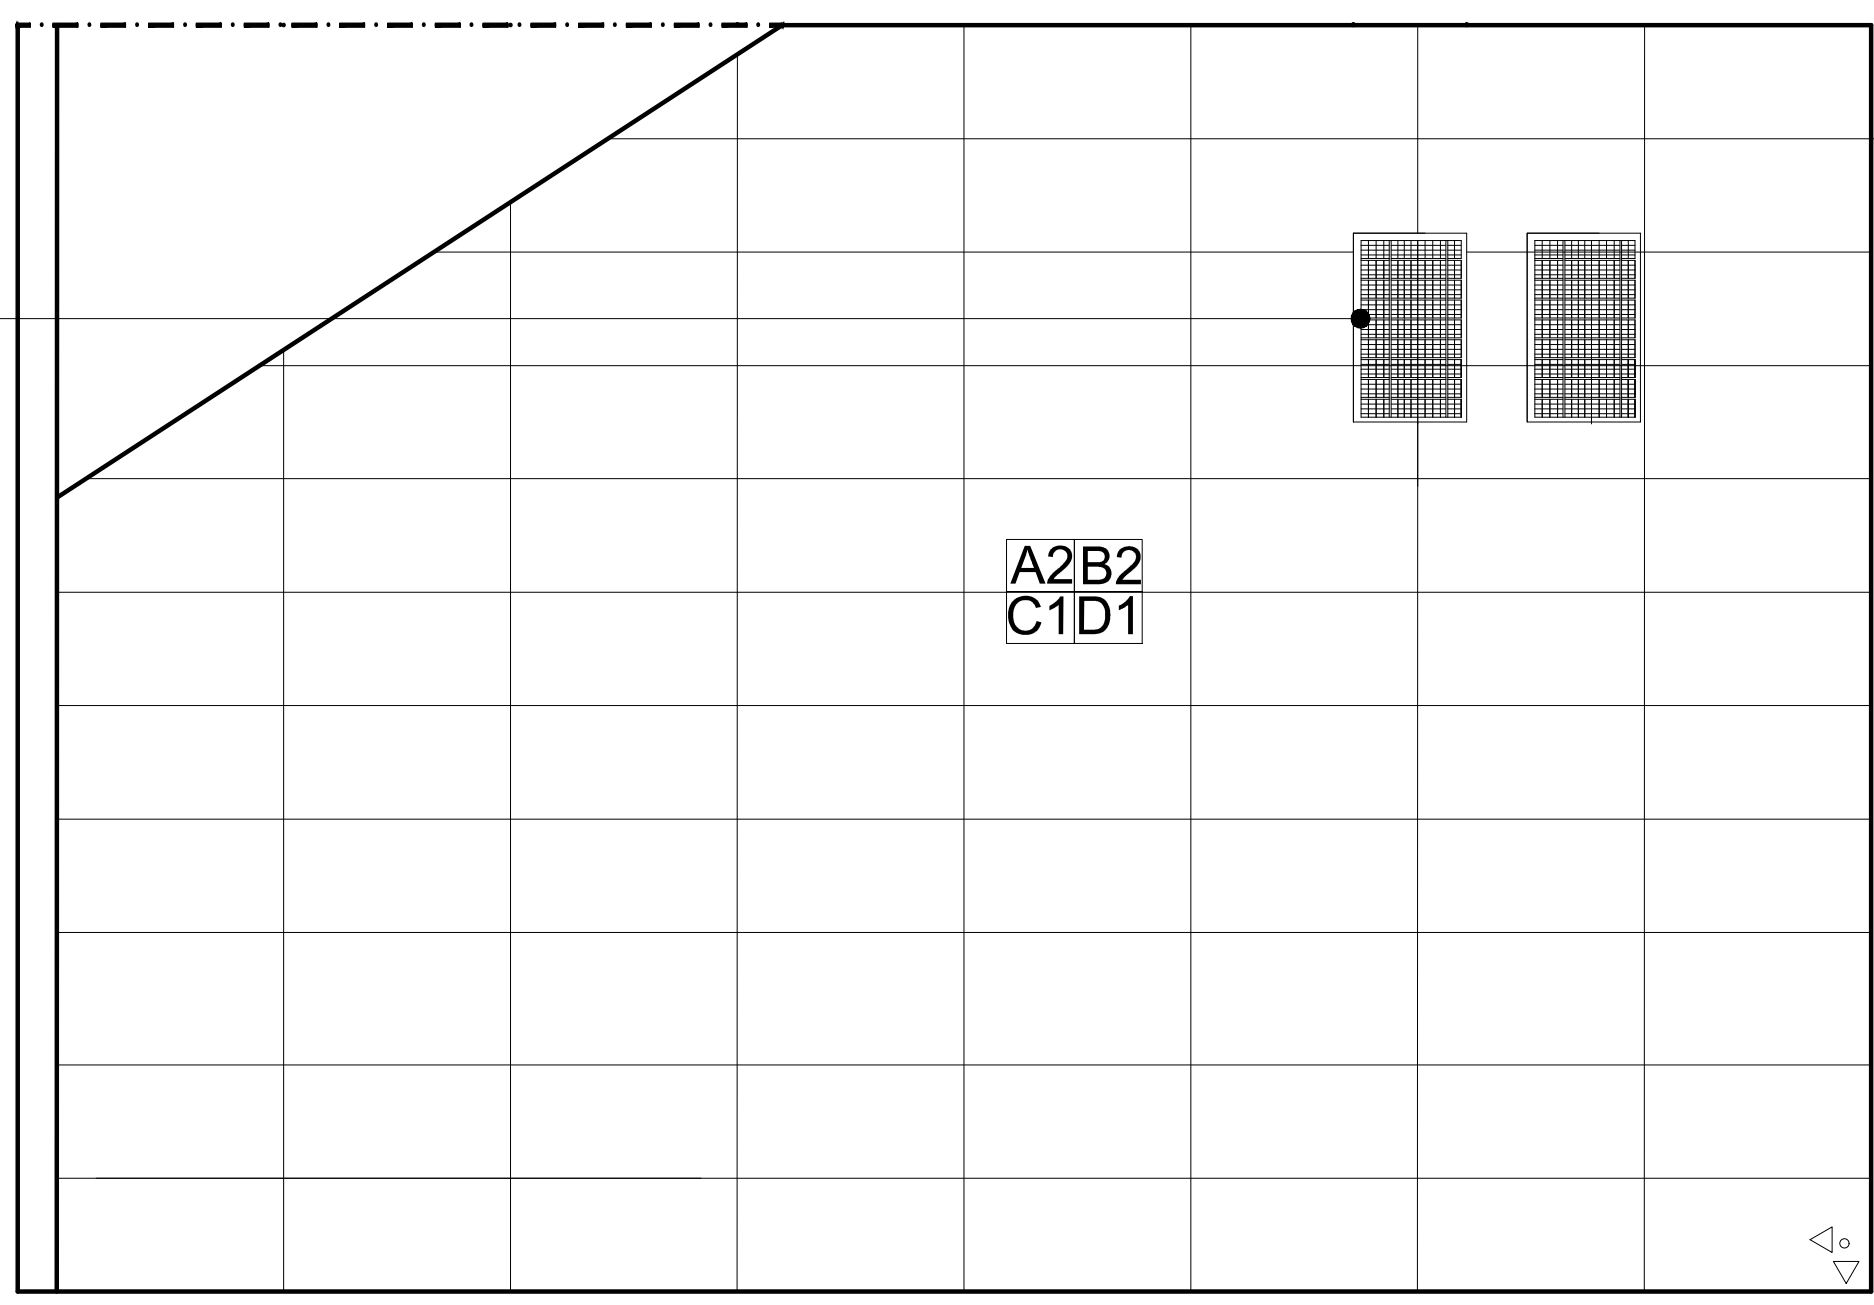

PAGINAÇÃO PAREDE SEÇÃO 2-2 / I.S. - MASC. E FEM. E PNE.

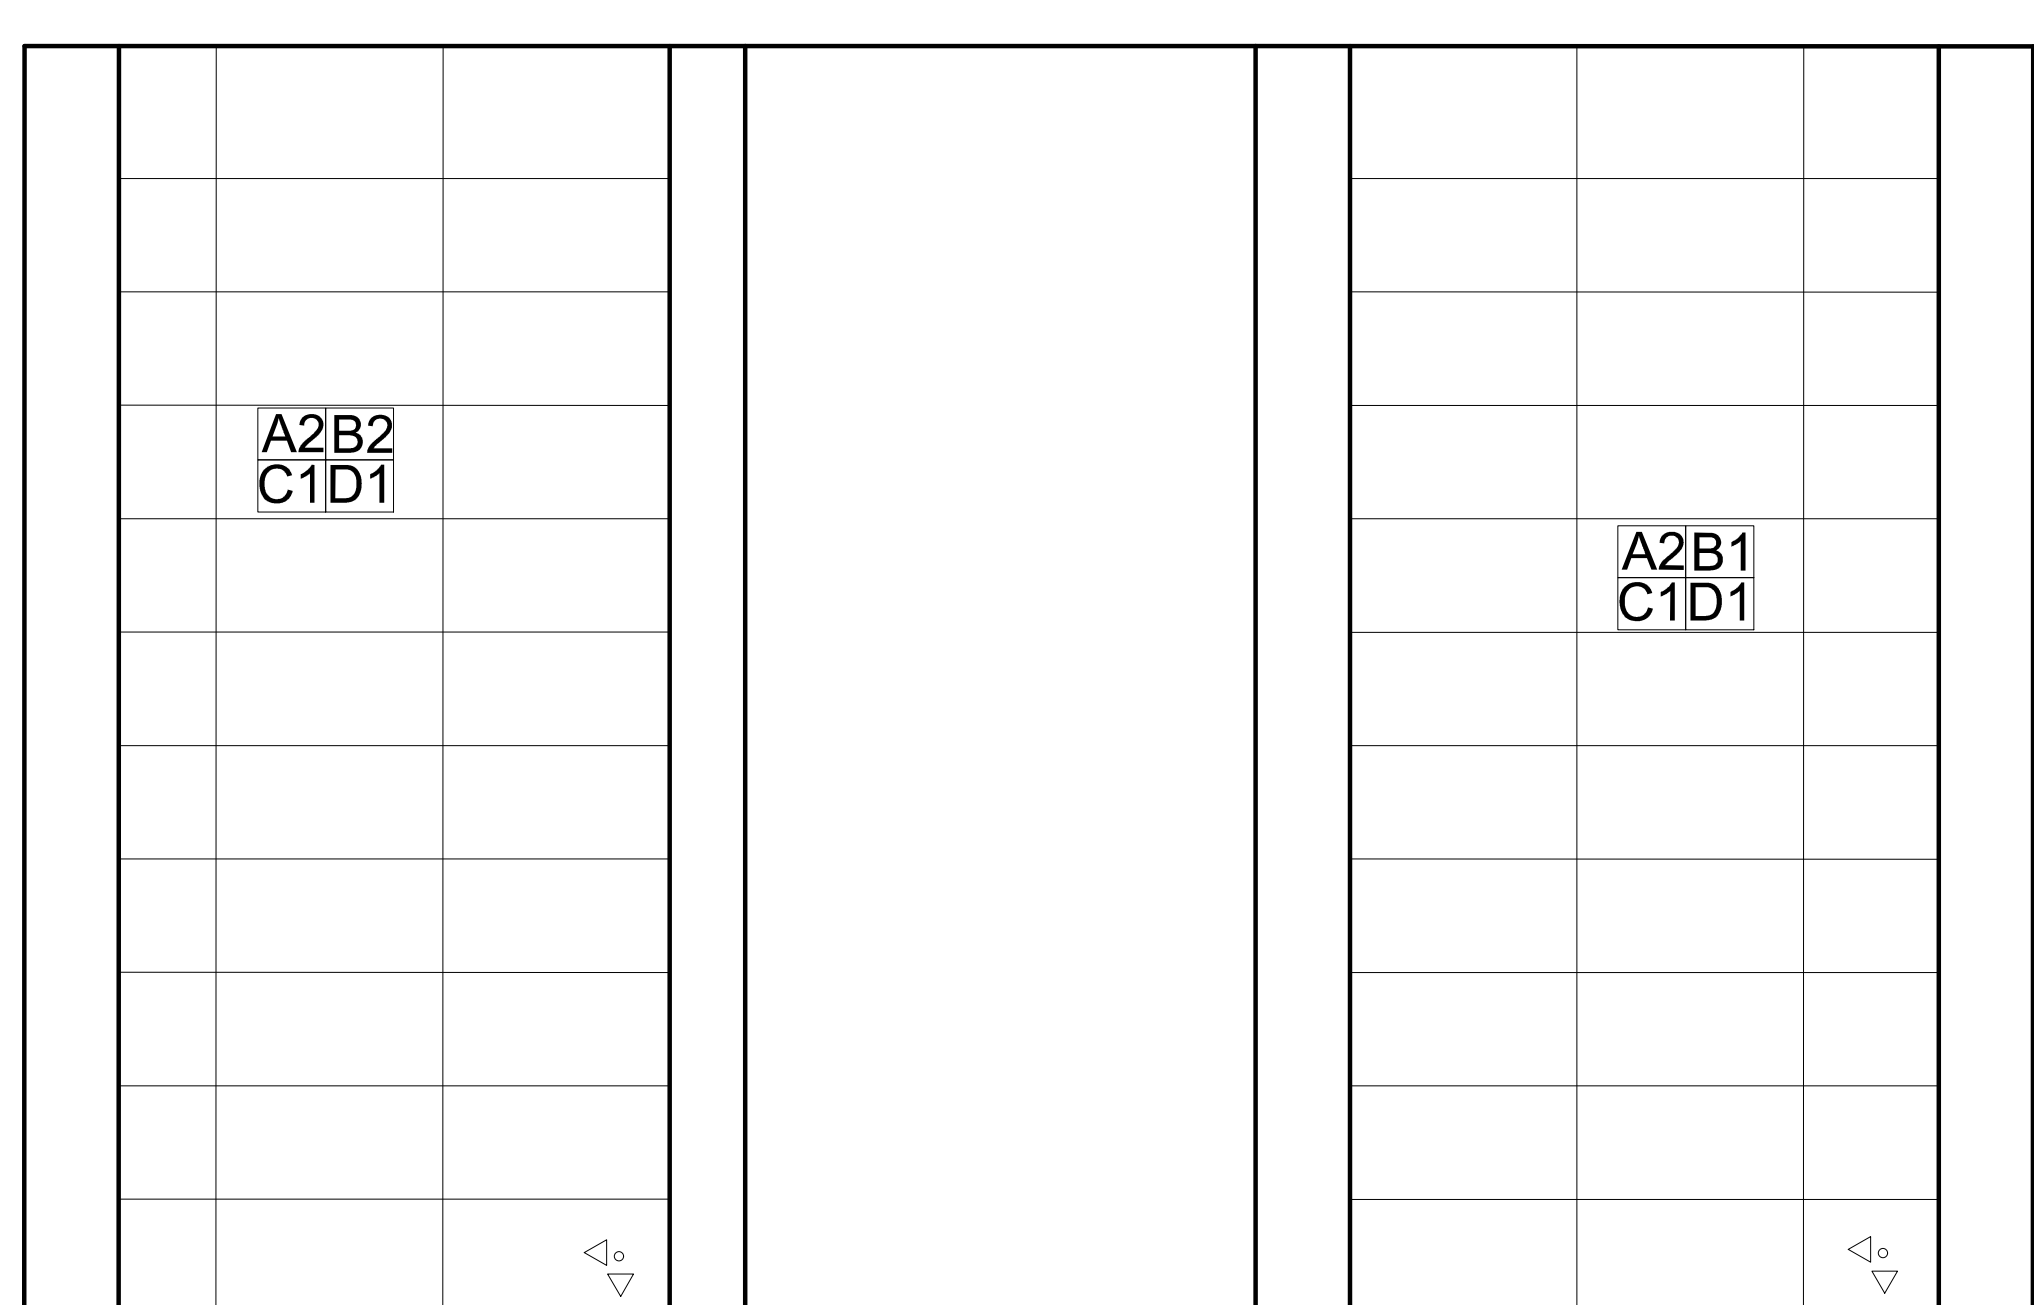

PAGINAÇÃO PAREDE SEÇÃO 5-5 / I.S. FEM. E FUNC.

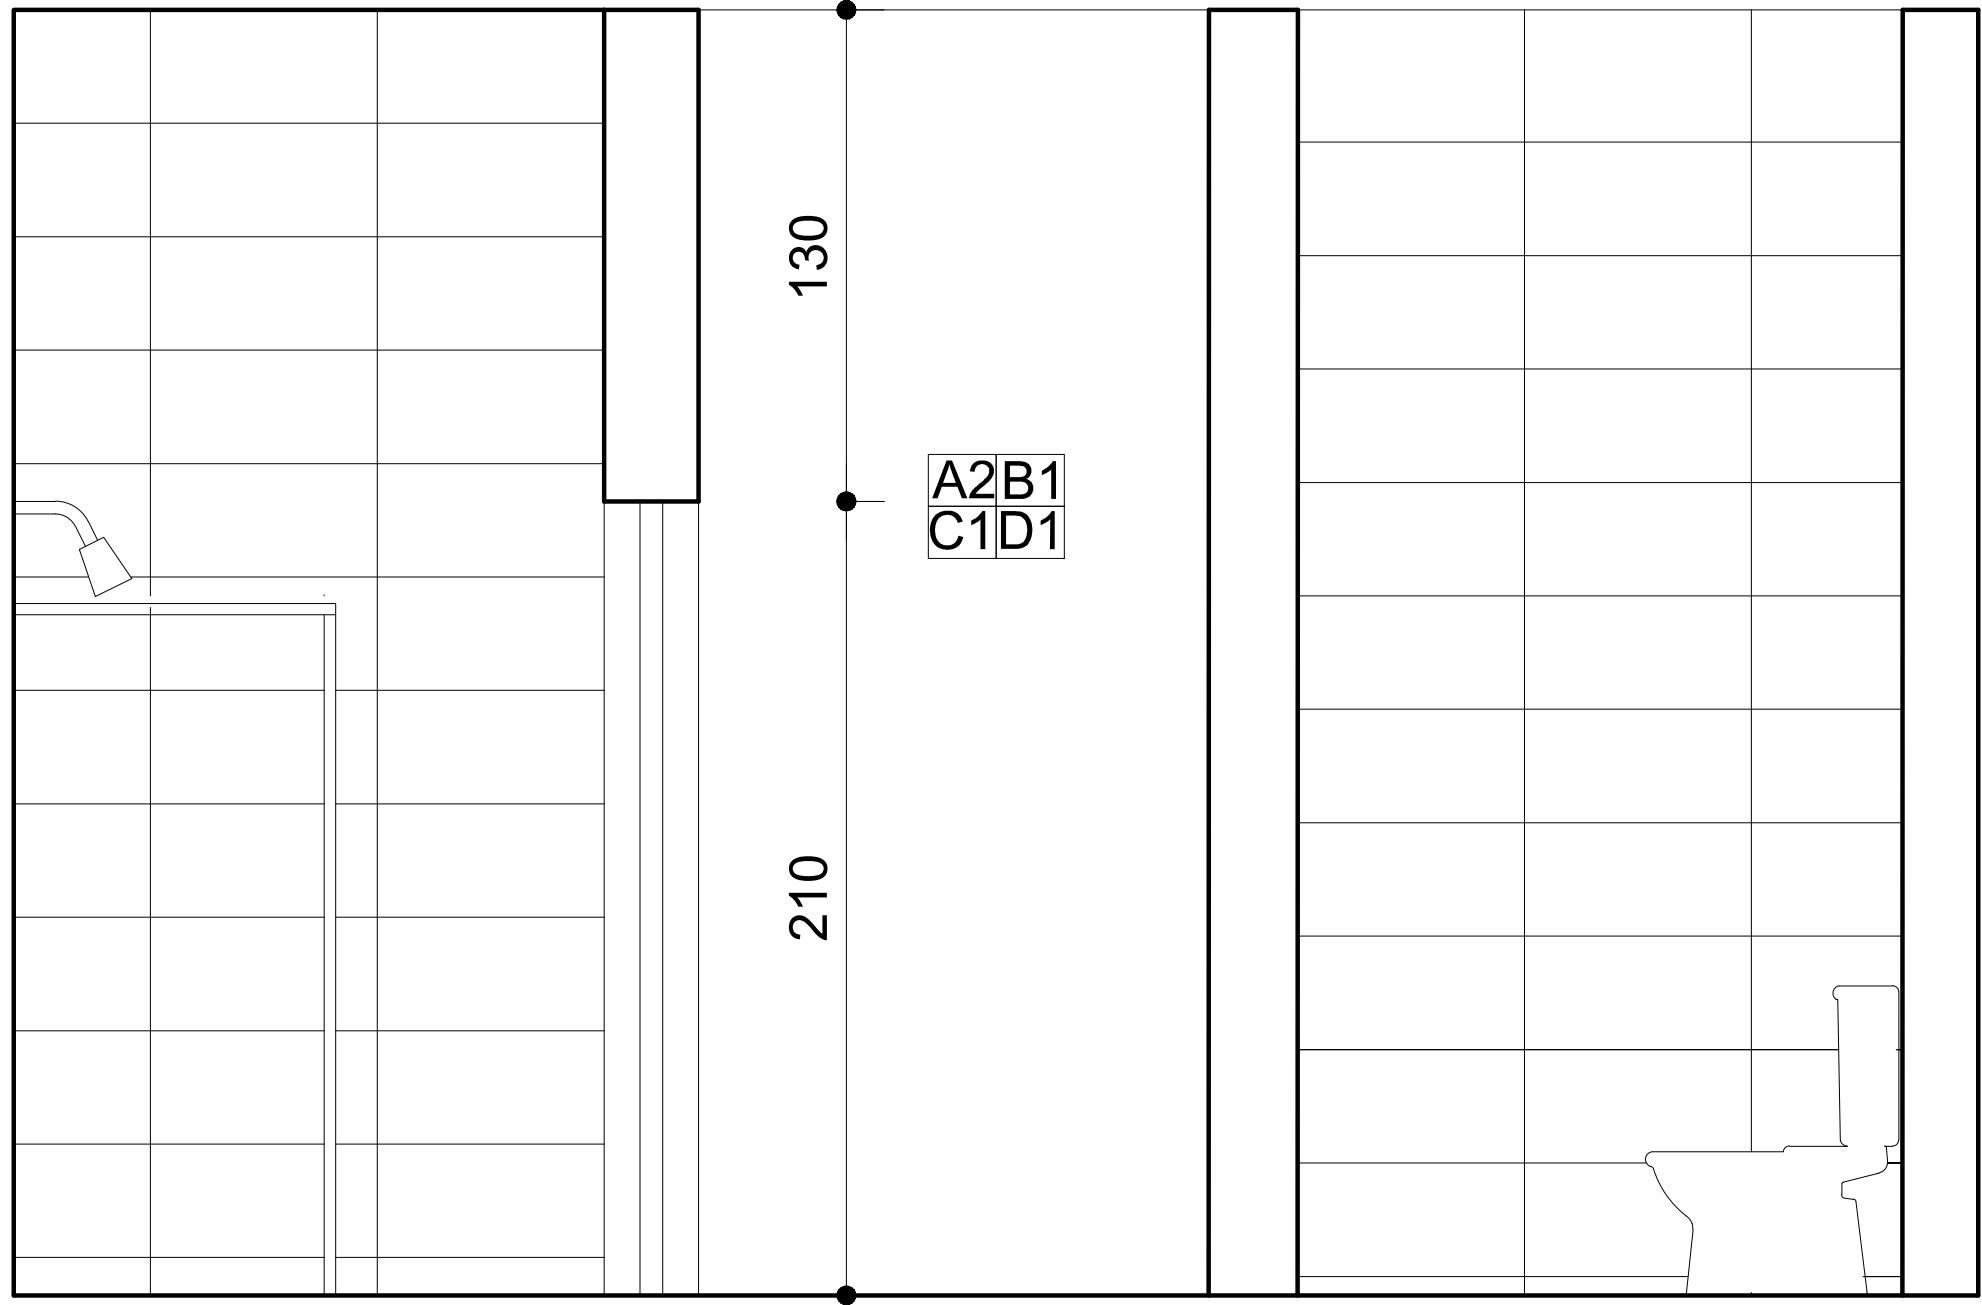

SEÇÃO 6-6 / I.I.S. FEM. E FUNC.




PERSPECTIVA DA BANCADA USANDO O BOJO EXISTENTE


PORTA DE 0,80X 2,10 M MADEIRA MACIÇA ANGELIM, CEDRO, IPÊ OU EQUIVALENTE. PINTURA ESMALTE ACETINADA AZUL ROYAL SUVILIN OU EQUIVALENTE.

REMOÇÃO DO PISO EM ARDOISA EXISTENTE. EXECUÇÃO DE UM NOVO PISO EM CONCRETO INSTALAÇÃO DA MANTA DRENANTE E CONTRA PISO EM CIMENTO. E COLOCAÇÃO DA CERÂMICA PORCELANATO ESMALTADO BORDA RETA 0,60X 0,60 M MODELO LOFTSGR CEDRISA OU MODELO EQUIVALENTE. ESTAMPA CIMENTO ACETINADO.


REVESTIR COM CERÂMICA PORCELANATO ESMALTADO ACETINADO BOLD GLACIAL SNOW 33X60CM BRANCO. LADRILHO HIDRÁULICO ARTESANAL 0,20X0,20M COM RESINA PROTETORA. OBS.: A PAREDE FRONTAL DOS BANHEIROS É FEITA EM TUILO CERÂMICO FURADO, QUE RECEBERÁ CHAPISCO. REBOCO FEITO COM ARGAMASSA DE CIMENTO E AREIA.

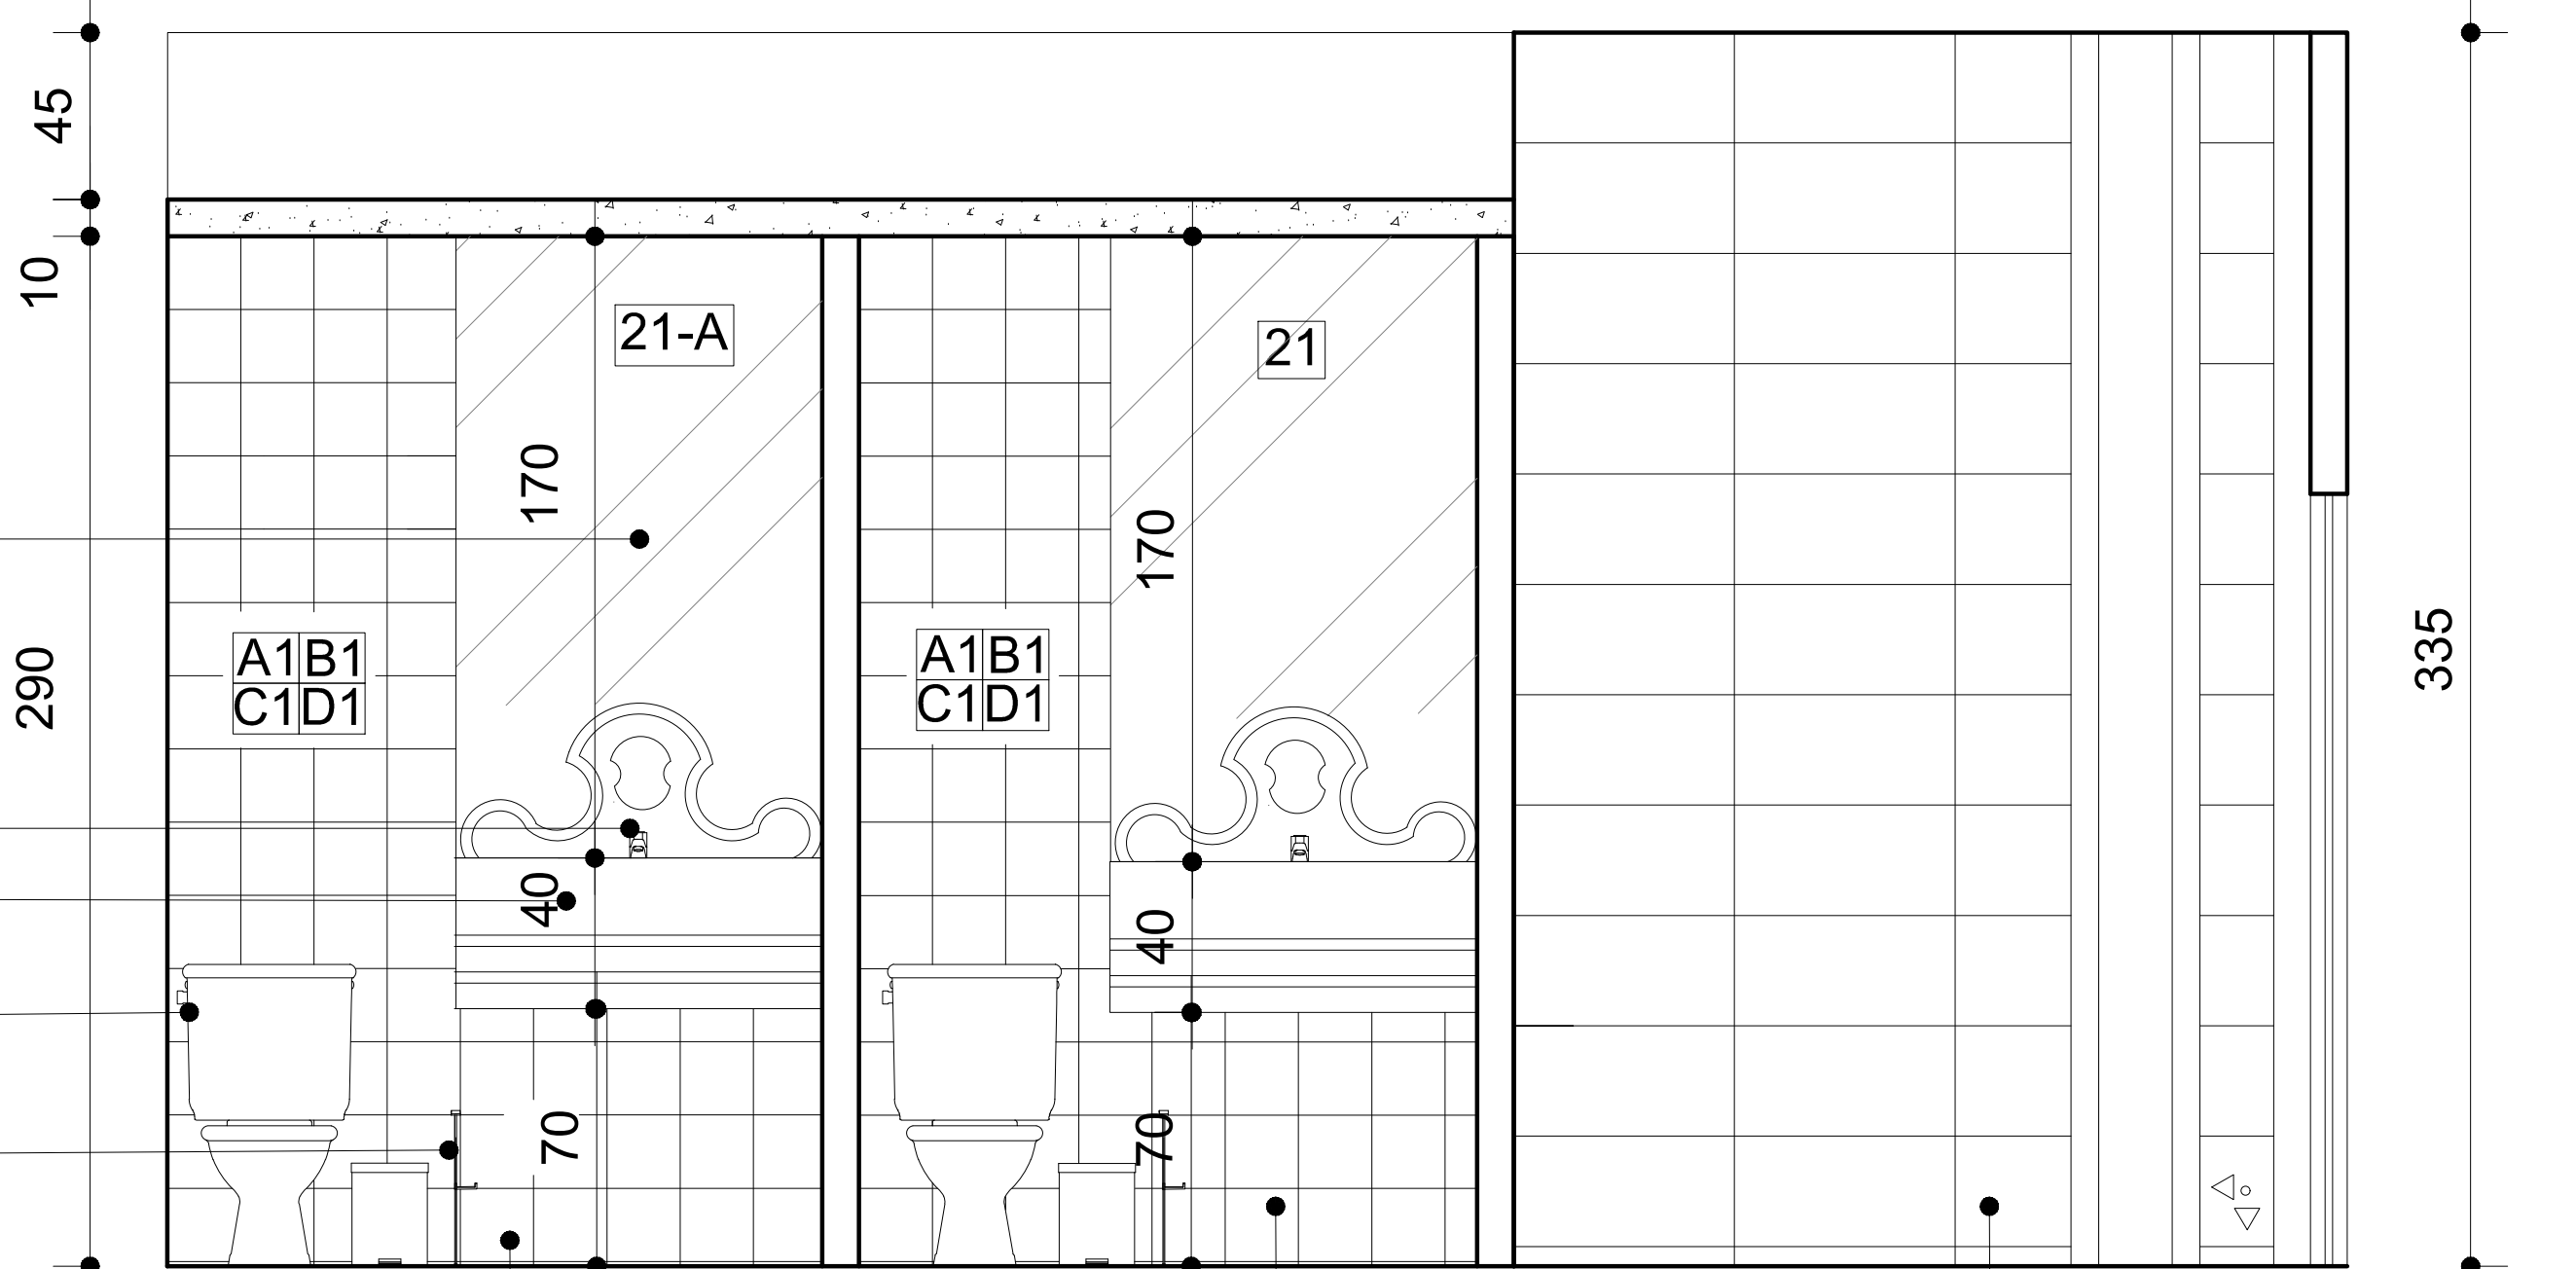


DET. REVESTIMENTO DA INSTALAÇÃO SANITÁRIA FEM. SUBSOLO

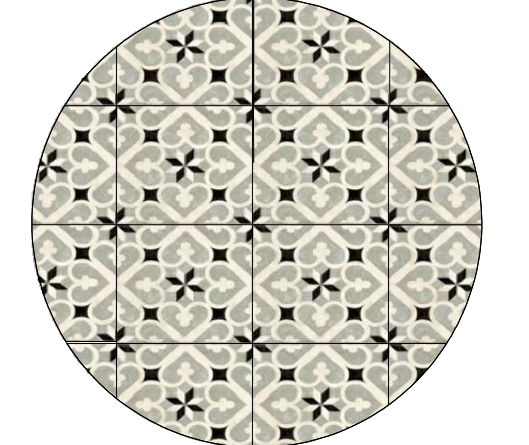


DET. REVESTIMENTO DA INSTALAÇÃO SANITÁRIA MASC. SUBSOLO

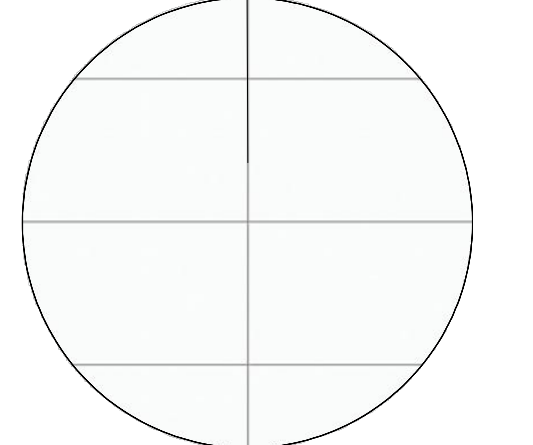


DET. REVESTIMENTO ESMALTADO ACETINADO BOLD GLACIAL SNOW 33X60CM BRANCO

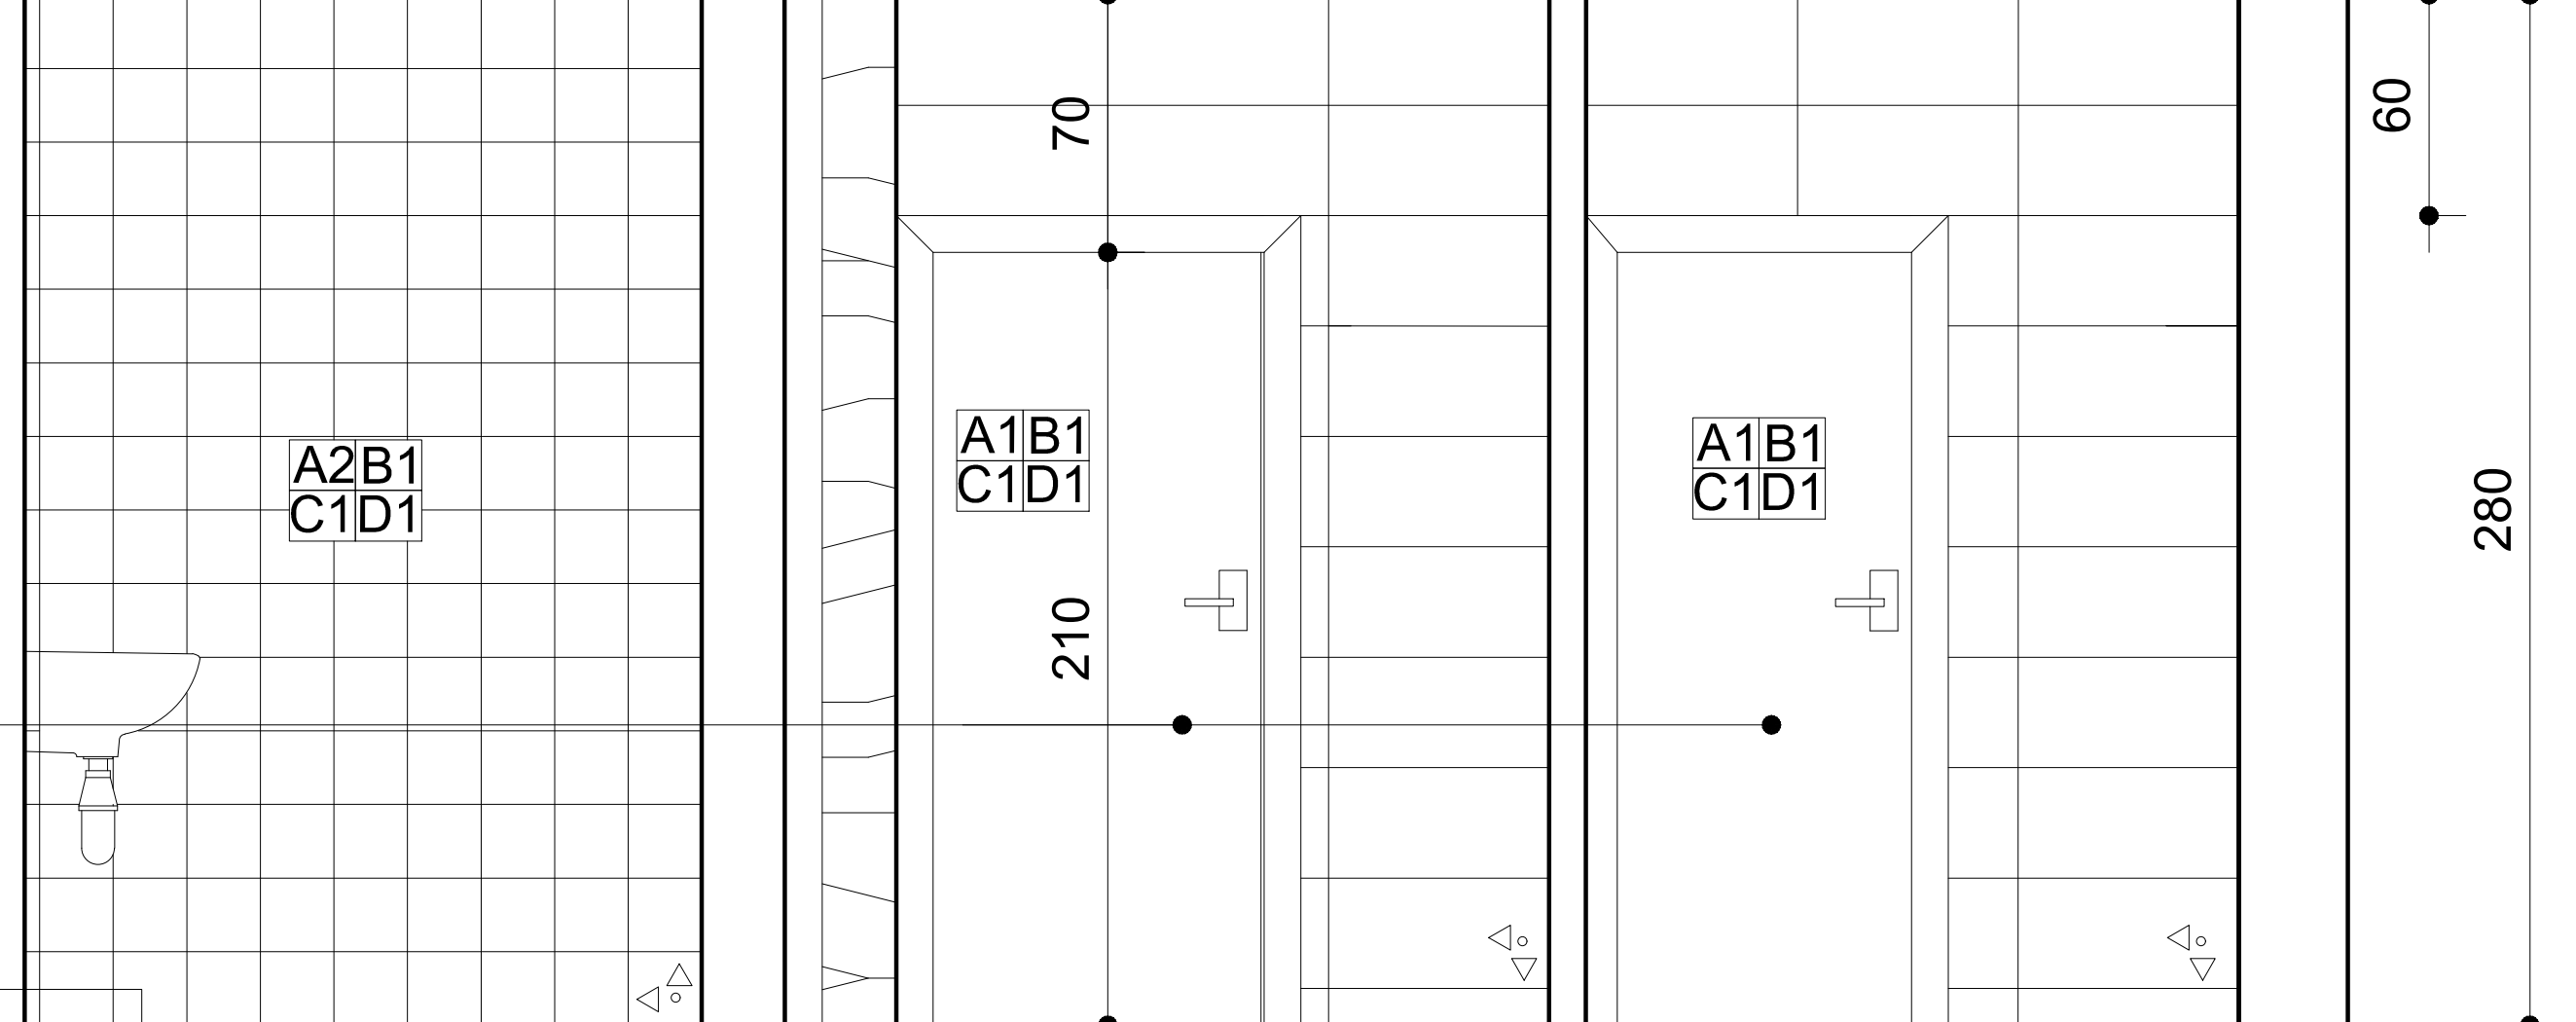


SEÇÃO 2-2 - I.S. - MASC. E FEM. E PNE

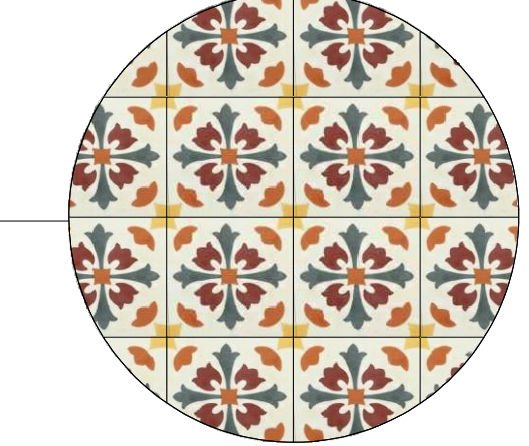


DET. REVESTIMENTO LADRILHO HIDRÁULICO 20x20 cm ESMALTADO

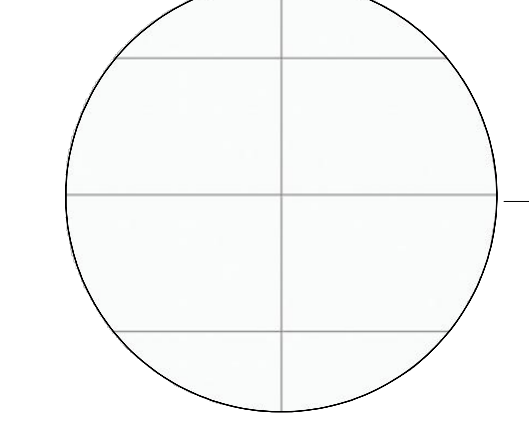

DET. REVESTIMENTO ESMALTADO ACETINADO BOLD GLACIAL SNOW 33X60CM BRANCO

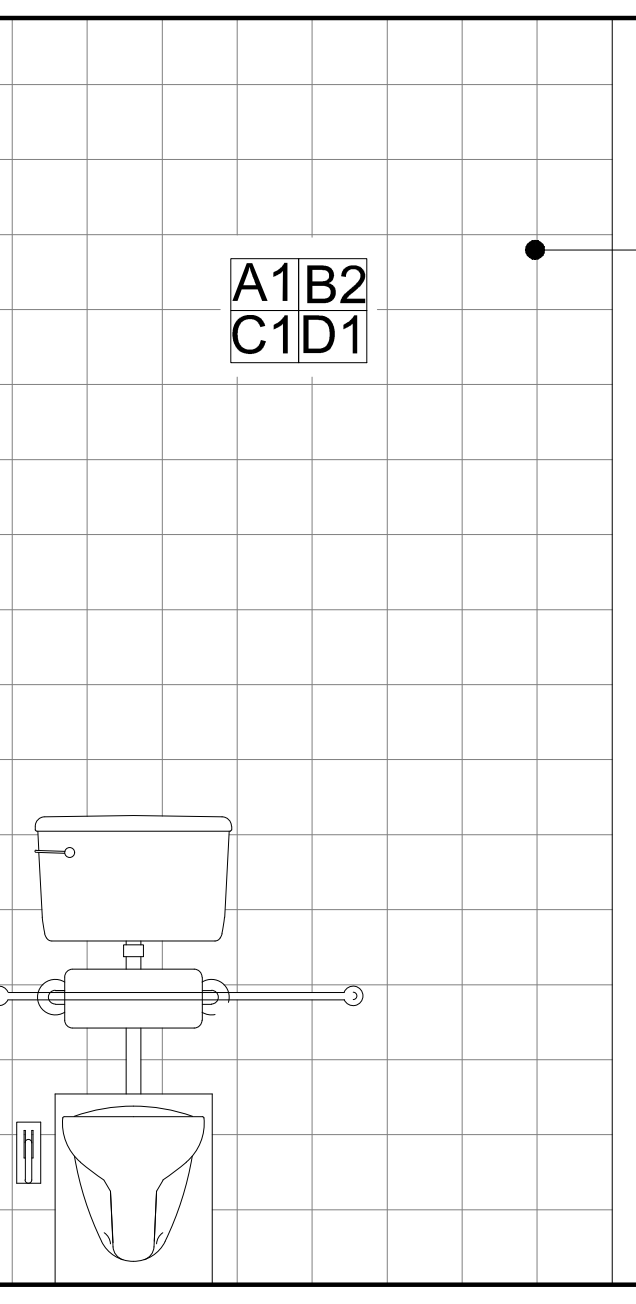

SEÇÃO 4-4

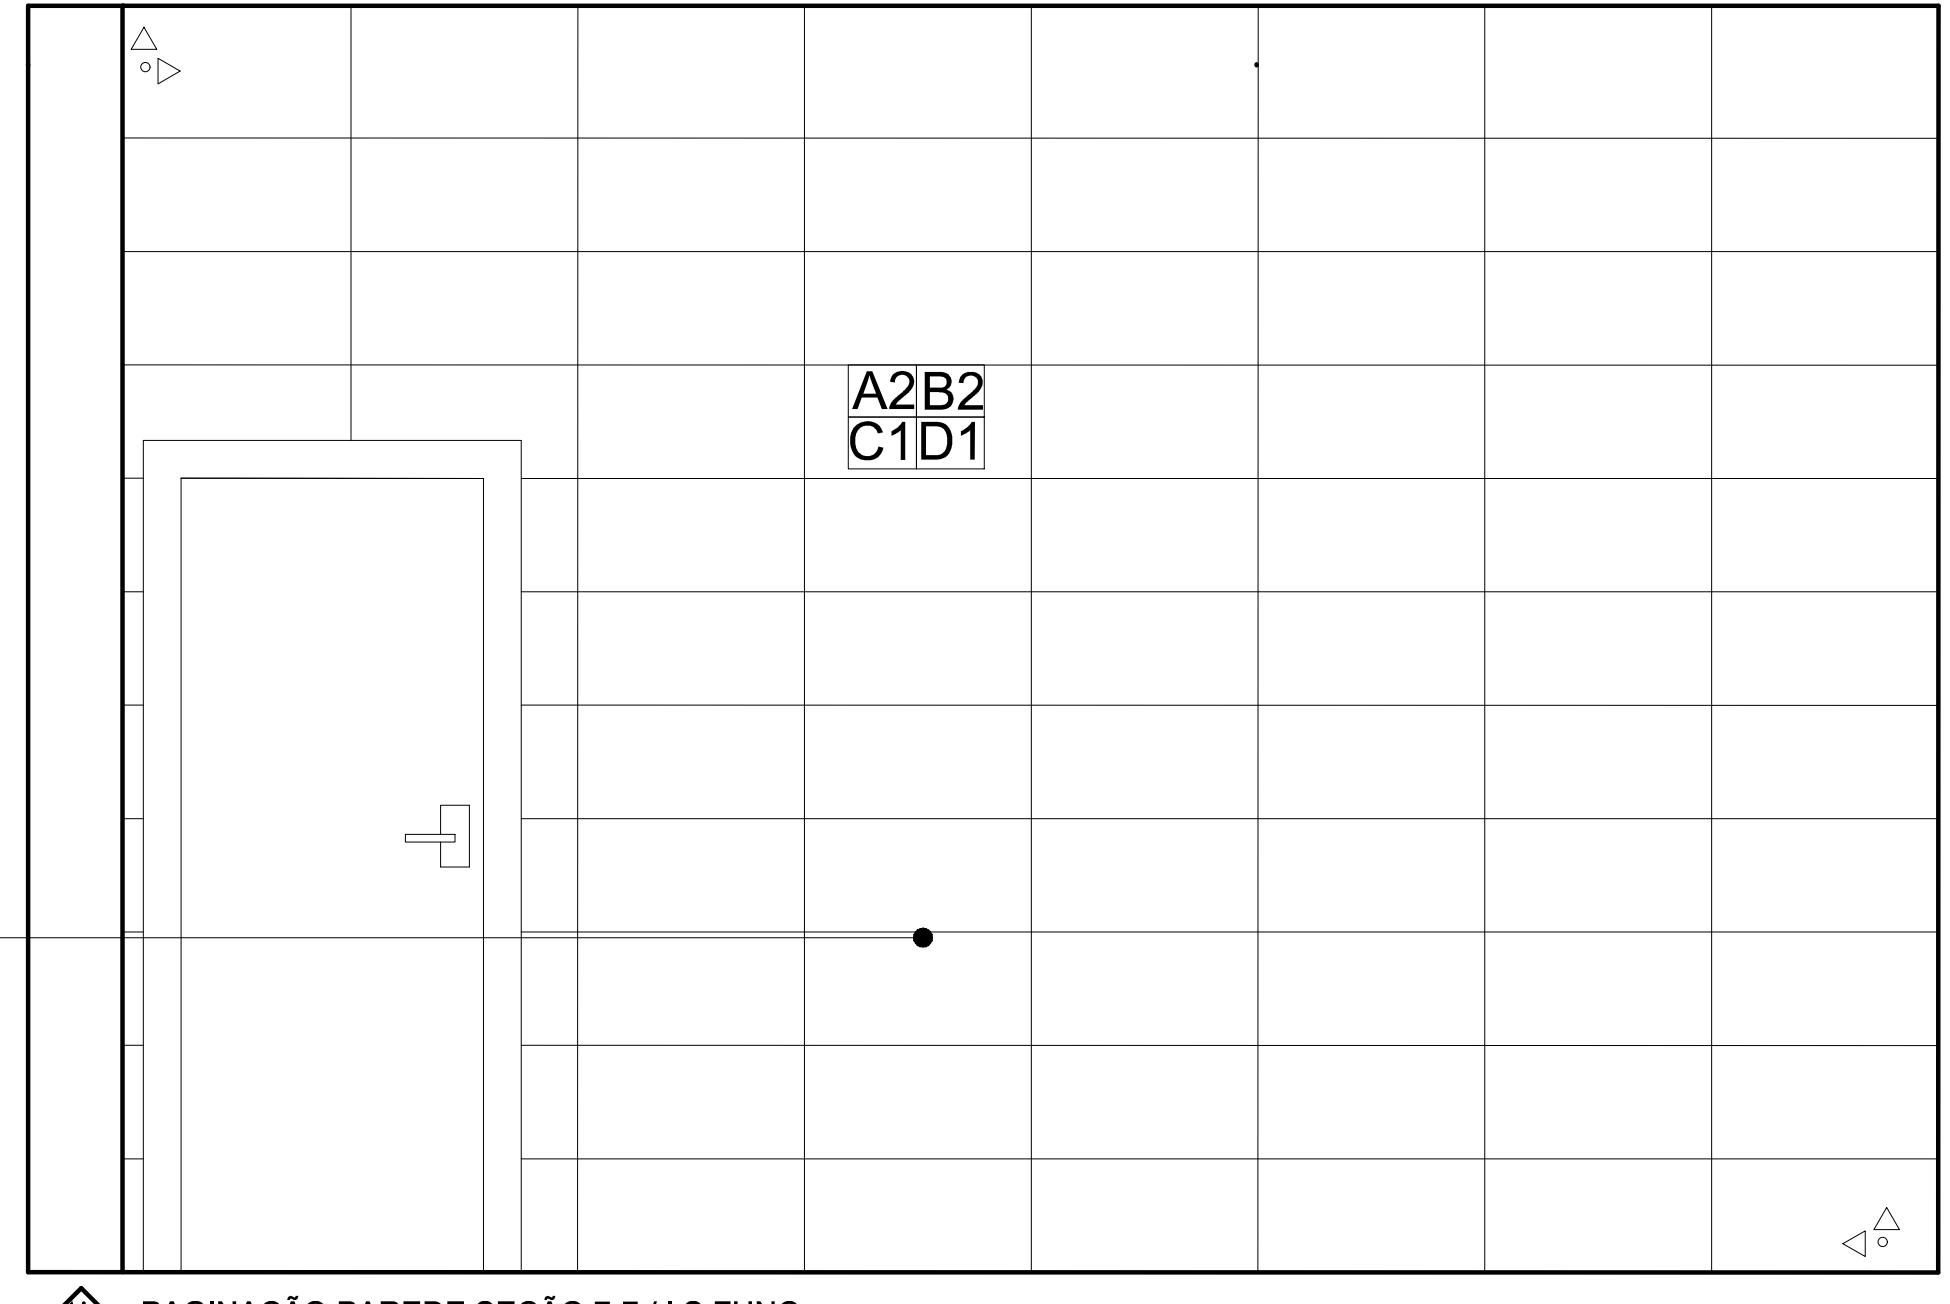

PAGINAÇÃO PAREDE SEÇÃO 7-7 / I.S. FUNC.

ESPECIFICAÇÃO DOS ACABAMENTOS			
INSTALAÇÕES SANITÁRIAS MASCULINA E FEMININA			
A-PAREDES			
REMOÇÃO DE TODA CERÂMICA BRANCA 0,20X0,20M NA ALTURA DE 1,80 METROS. DESAGREGAR O REBOCO DE ARGAMASSA COM CIMENTO E AREIA SOBRE O ADOBE E PAREDE DE CHAPISCO.			
REMOÇÃO DA ANTIGA INSTALAÇÃO DE REDE HIDRÁULICA E ELÉTRICA.			
EMPILHAR COM DRYWALL RU (RESISTENTE À UMIDADE) OU PAREDE DE TUILO DE BARRO COZIDO AS PAREDES DE ADOBE.			
INSTALAÇÃO DAS NOVAS REDES ELÉTRICAS E HIDRÁULICAS.			
A1- REVESTIR COM CERÂMICA PORCELANATO ESMALTADO BOLD GLACIAL SNOW 0,33X0,60M BRANCO.			
A2- LADRILHO HIDRÁULICO ARTESANAL 0,20X0,20M COM RESINA PROTETORA.			
OBS.: A PAREDE FRONTAL DOS BANHEIROS É FEITA EM TUILO CERÂMICO FURADO, QUE RECEBERÁ CHAPISCO. REBOCO FEITO COM ARGAMASSA DE CIMENTO E AREIA.			
HIDRÁULICA E ELÉTRICA			
R- REMOVER E INSTALAR AS INSTALAÇÕES ELÉTRICAS E HIDRÁULICAS DE ACORDO COM O PROJETO.			
B-TETOS			
PROCEDIMENTOS E EXECUÇÃO DO PISO DOS SANITÁRIOS DO PRIMEIRO PAVIMENTO:			
EXECUTAR BORDO, RENTE À VISTA PARA A SUSTENTAÇÃO DO APOIO DO PERFIL. OS PERFIS DEVERÃO SER APOIAR NO APOIO DO CONCRETO.			
INSTALAR O PERFIL (2 W60X29,8) COMO INDICADO EM PLANTA, PROMOVENDO O ENCAIXAMENTO PERFEITO DA LAJE.			
APÓS EXECUTADAS AS ETAPAS, A LAJE DEVERÁ SER DEMOLIDA SEM UTILIZAR EQUIPAMENTOS PESADOS OU QUE PRODUZAM MUITA VIBRAÇÃO (TIPO MARTILHEIRO).			
APÓS 07 DIAS, RETIRAR AS ESCORAS DO MEIO PARA AS EXTREMIDADES E VERIFICAR O COMPORTAMENTO DO CONJUNTO.			
QUANTO À ANOMALIAS DEVERÁ SER COMUNICADA IMEDIATAMENTE AOS PROJETISTAS DA ESTRUTURA.			
A LAJE DEVERÁ SER COLOCADA NA MENOR DIREÇÃO, DEIXANDO OS PONTOS DE ESOTO DE ACORDO COM O PROJETO ESPECÍFICO.			
B1- O TETO DEVE RECEBER CHAPISCO, REBOCO, EMASSAMENTO E PINTURA NA COR SUVILIN ACETINADO, LAVAVEL, NA COR BRANCA.			
C-PISOS			
C1- REMOÇÃO DO PISO EM ARDOISA EXISTENTE, EXECUÇÃO DE UM NOVO PISO EM CONCRETO, INSTALAÇÃO DA MANTA DRENANTE E CONTRA PISO EM CIMENTO, E COLOCAÇÃO DA CERÂMICA PORCELANATO ESMALTADO BORDA RETA 0,60X 0,60 M MODELO LOFTSGR CEDRISA OU MODELO EQUIVALENTE. ESTAMPA CIMENTO ACETINADO.			
D- RODAPES			
D1- SEM RODAPÉ.			
SETERAS			
COLOCAÇÃO DE TELA GALVANIZADA EMOLDURADO COM ESQUADRIA DE MADEIRA PINTADA NA COR AZUL ROYAL.			
ESPECIFICAÇÃO DE LOUÇAS METAS E ACESSÓRIOS			
ESPELHO DE CRISTAL DIMENSÕES DE ACORDO COM O PROJETO.			
BANCADA E BOJO EM PEDRA SÁBÃO 0,60X0,45CM BR.			
RALO LINEAR GRANDE ALUMÍNIO 1,00X0,10 M AMOX OU EQUIVALENTE.			
TT- TORNEIRA TEMPORIZADA MESA MÉDIA CROMADA LUXA SENSE OU EQUIVALENTE.			
PPH- PORTA PAPEL HIGIÊNICO DE PISO REF: 243 CLEAN SMALL CROMADO LUZARTE / CONDEC OU EQUIVALENTE.			
V- VASO SANITÁRIO ESPECIAL VOGUE PLUS CONFORTO GELCO DECA ASSENTO SANITÁRIO COM FECHAMENTO SUAVE OU EQUIVALENTE.			
PORTA DE 0,80X 2,10 M MADEIRA MACIÇA EM ANGELIM, CEDRO, IPÊ OU EQUIVALENTE. PINTURA ESMALTE ACETINADA NA COR AZUL ROYAL NA GUARNIÇÃO.			
OBS.: TODOS OS ACESSÓRIOS METÁLICOS DEVERÃO SER CROMADOS.			
5.4 INSTALAÇÃO SANITÁRIA P.N.E. - SUBSOLO			
A-PAREDES			
DESAGREGAR O REBOCO DE ARGAMASSA COM CIMENTO E AREIA SOBRE O ADOBE E PAREDE DE TUILO DE BARRO COZIDO.			
CHAPISCO UTILIZANDO UMA MISTURA REFORÇADA DE TERRA, AREIA E CAL NA PAREDE DE ADOBE.			
EMPILHAR COM DRYWALL RU (RESISTENTE À UMIDADE) OU PAREDE DE TUILO DE BARRO COZIDO.			
INSTALAÇÃO DAS NOVAS REDES ELÉTRICA E HIDRÁULICA.			
A1- REVESTIR COM CERÂMICA PORCELANATO ESMALTADO ACETINADO BOLD GLACIAL SNOW 0,33X0,60M BRANCO E.			
A2- LADRILHO HIDRÁULICO ARTESANAL 0,20X 0,20 M COM RESINA PROTETORA.			
CONSTRUIR O FECHAMENTO DESSA NOVA INSTALAÇÃO COM PAREDE DE BARRO COZIDO, CHAPISCO E REBOCO COM ARGAMASSA DE CIMENTO E AREIA.			
OBS.: TODAS AS ESCORAS SERÃO RETIRADAS APÓS O REFORÇO ESTRUTURAL.			
B-TETOS			
B2- REVESTIR COM ESTERNA EM TAQUARA TRATADA, COM TRAMA EM FORMATO ESCAMA DE PEIXE, CONTORNO DE MADEIRA LISA E RODAPÊ COM CIMALHA EM MADEIRA ANGELIM PEDRA, CEDRO, IPÊ OU SIMILARES.			
PINTURA ESMALTE ACETINADA NA COR AZUL ROYAL NA GUARNIÇÃO.			
HIDRÁULICA E ELÉTRICA			
INSTALAÇÃO DA NOVA REDE ELÉTRICA E HIDRÁULICA, DE ACORDO COM O PROJETO.			
C-PISOS			
C1- REMOÇÃO DO PISO EM CONCRETO PORRE. EXECUÇÃO DA MANTA DRENANTE. LOGO APÓS UM NOVO CONTRAPISO EM CIMENTO E AREIA. COLOCAÇÃO DA CERÂMICA PORCELANATO ESMALTADO BORDA RETA 0,60X 0,60 M MODELO LOFTSGR CEDRISA OU MODELO EQUIVALENTE. ESTAMPA CIMENTO ACETINADO.			
ESPECIFICAÇÃO DE LOUÇAS METAS E ACESSÓRIOS			
ESPELHO DE CRISTAL COM INCLINAÇÃO, DIMENSÕES DE ACORDO COM O PROJETO.			
LAVATÓRIO P.N. E B.A.			
BARRA DE SEGURANÇA METAL ARTICULADA 71 CM PARA VASO SANITÁRIO RL.			
RALO LINEAR GRANDE ALUMÍNIO 1,00X0,10 M AMOX OU EQUIVALENTE.			
TT- TORNEIRA FECHAMENTO AUTOMÁTICO BANHEIRO BICA DÁVIA CROMADO PRESSMATIC BENEFIT DODOL OU EQUIVALENTE.			
PPH- PORTA PAPEL HIGIÊNICO DE PISO REF: 243 CLEAN SMALL CROMADO LUZARTE / CONDEC OU EQUIVALENTE.			
V- VASO SANITÁRIO ESPECIAL VOGUE PLUS CONFORTO GELCO DECA COM ASSENTO SANITÁRIO COM FECHAMENTO SUAVE OU EQUIVALENTE.			
PORTA DE 0,80X 2,10 M MADEIRA ANGELIM, CEDRO, IPÊ OU EQUIVALENTE. PINTURA ESMALTE ACETINADA AZUL ROYAL SUVILIN OU EQUIVALENTE COM BARRAS DE ACORDO COM NBR 9050/2004.			
OBS.: TODOS OS ACESSÓRIOS METÁLICOS SERÃO CROMADOS.			
D- RODAPES			
D1- SEM RODAPÉ.			
5.5 INSTALAÇÃO SANITÁRIA DOS FUNCIONÁRIOS - SUBSOLO			
A-PAREDES			
DESAGREGAR O REBOCO DE ARGAMASSA COM CIMENTO E AREIA SOBRE O ADOBE, CHAPISCO COM MISTURA REFORÇADA DE TERRA, CAL E AREIA.			
DEMOLIR E RETIRADA DE RESÍDUOS DO RESERVATÓRIO EM BAIXO DA ESCADA.			
FECHAMENTO DE PARTE DA PAREDE LATERAL DA ESCADA DE ACESSO AO TÉRREO COM ADOBE.			
CONSTRUÇÃO DE NOVA PAREDE PARA FECHAMENTO DO BANHEIRO.			
CONSTRUIR PAREDES PARALELAS À VEDADAÇÃO DE ADOBE, COM TUILO DE BARRO COMUM, CHAPISCO UTILIZANDO ARGAMASSA DE CIMENTO E AREIA.			
REMOÇÃO DA INSTALAÇÃO DA REDE ELÉTRICA E HIDRÁULICA.			
A1- REVESTIR COM CERÂMICA PORCELANATO ESMALTADO ACETINADO BOLD GLACIAL SNOW 33X60CM BRANCO.			
B-TETOS			
B2- REVESTIR COM ESTERNA EM TAQUARA TRATADA, COM TRAMA EM FORMATO ESCAMA DE PEIXE, CONTORNO DE MADEIRA LISA E RODA TETO COM GUARNIÇÃO EM MADEIRA MACIÇA DA ESPÉCIE ANGELIM PEDRA, CEDRO, IPÊ OU SIMILARES.			
PINTURA ESMALTE ACETINADA NA COR AZUL ROYAL NA GUARNIÇÃO.			
HIDRÁULICA E ELÉTRICA			
INSTALAÇÃO DAS NOVAS REDES ELÉTRICA E HIDRÁULICA, DE ACORDO COM O PROJETO.			
C- PISOS			
C1- REMOÇÃO DO PISO EM CONCRETO PORRE. EXECUÇÃO DA MANTA DRENANTE E NOVO CONTRA PISO EM CIMENTO E AREIA. COLOCAÇÃO DA CERÂMICA PORCELANATO ESMALTADO BORDA RETA 0,60X0,60 M MODELO LOFTSGR CEDRISA OU MODELO EQUIVALENTE, ESTAMPA CIMENTO ACETINADO.			
D- RODAPES			
D1- SEM RODAPÉ.			
SETERAS			
COLOCAÇÃO DE TELA GALVANIZADA EMOLDURADO COM ESQUADRIA DE MADEIRA PINTADA NA COR AZUL ROYAL.			
ESPECIFICAÇÃO DE LOUÇAS METAS E ACESSÓRIOS			
ESPELHO DE CRISTAL DIMENSÕES DE ACORDO COM O PROJETO.			
BANCADA E BOJO EM MARMORE BRANCO. DIMENSÕES DE CONCORDÂNCIA COM O PROJETO.			
RALO LINEAR GRANDE ALUMÍNIO 1,00 X 0,10M AMOX OU EQUIVALENTE.			
TT- TORNEIRA TEMPORIZADA MESA MÉDIA CROMADA LUXA SENSE OU EQUIVALENTE.			
PPH- PORTA PAPEL HIGIÊNICO DE PISO REF: 243 CLEAN SMALL CROMADO LUZARTE / CONDEC OU EQUIVALENTE.			
V- VASO SANITÁRIO ESPECIAL VOGUE PLUS CONFORTO GELCO DECA COM ASSENTO SANITÁRIO COM FECHAMENTO SUAVE OU EQUIVALENTE.			
CHUVEIRO 220 V.			
BOX DE VIDRO, 0,80M X 0,80 M.			
OBS.: TODOS OS ACESSÓRIOS METÁLICOS DEVERÃO SER CROMADOS.			
RESPONSÁVEL TÉCNICA: MARCIA CRISTINA DE SOUZA			
PROJETO: SOLAR TEIXEIRA DA COSTA			
TÍTULO: PROJETO DE RESTAURAÇÃO			
MUNICÍPIO: SANTA LUÍZA/MG			
PROJETO: PROJETO ARQUITETÔNICO			
ETAPA DE PROJETO: LEVANTAMENTO CADASTRAL			
DATA: 02/2017			
PLANTA EXECUTIVA SUBSOLO - INSTALAÇÕES SANITÁRIAS MASCULINA E FEMININA, SEÇÕES, DETALHAMENTOS DOS REVESTIMENTOS SUBSOLO			
15/25			