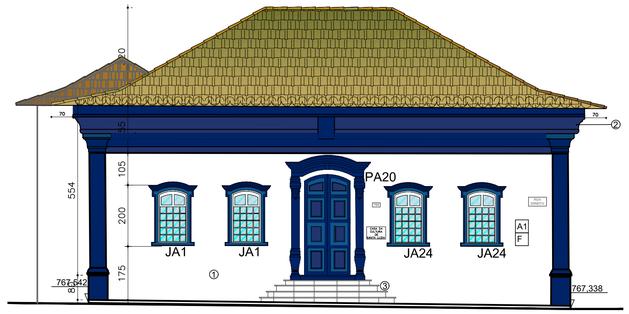

FACHADA FRONTAL
ESCALA 1:100

ELEVAÇÃO POSTERIOR - LADO NORTE INTERVENÇÃO
ESCALA 1:100

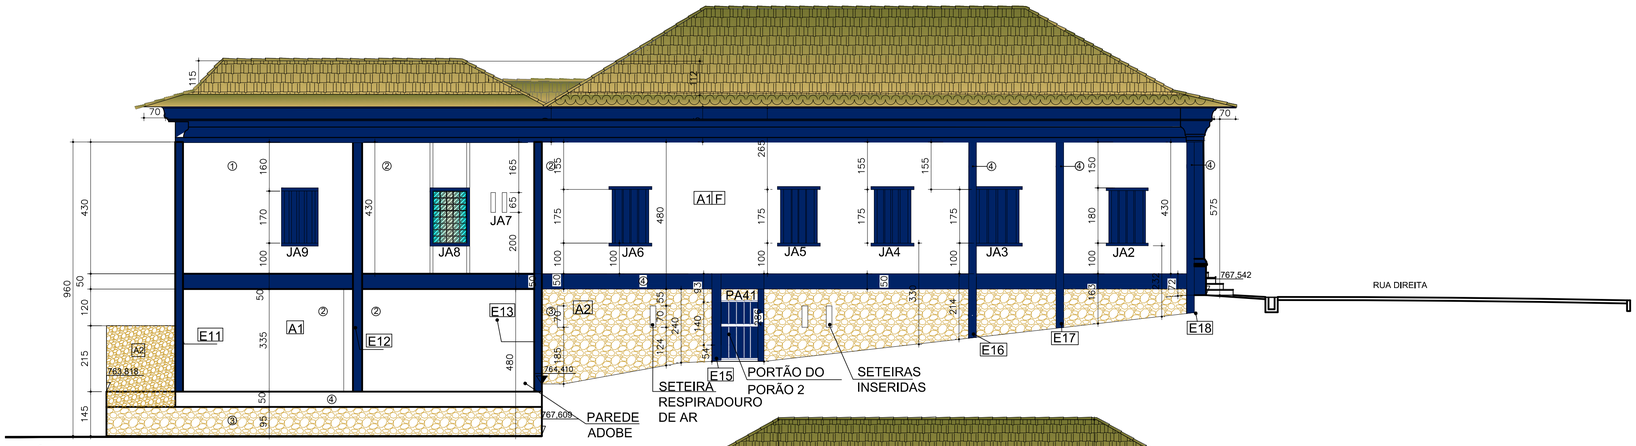

ELEVAÇÃO LATERAL ESQUERDA - LADO OESTE
ESCALA 1:100

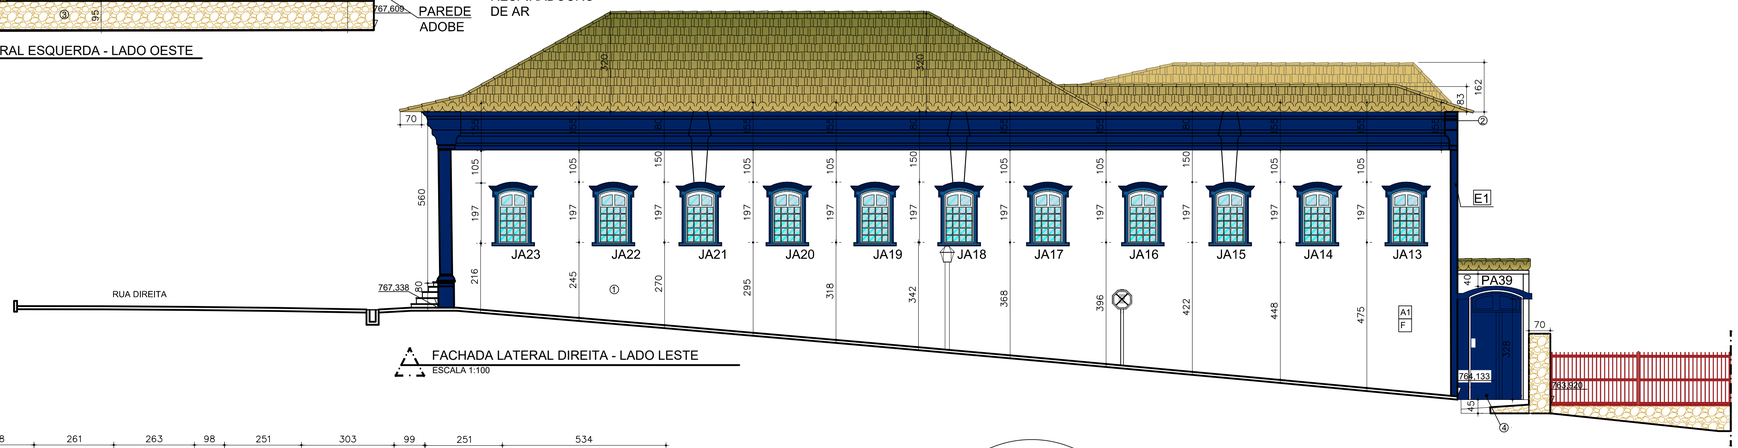

FACHADA LATERAL DIREITA - LADO LESTE
ESCALA 1:100

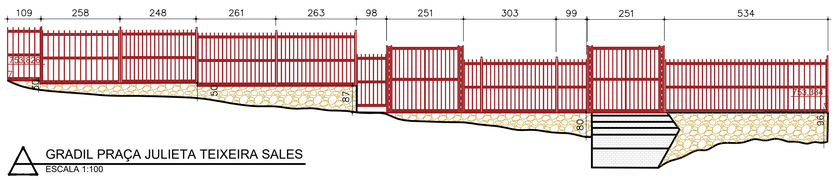

GRADIL PRAÇA JULIETA TEIXEIRA SALES
ESCALA 1:100

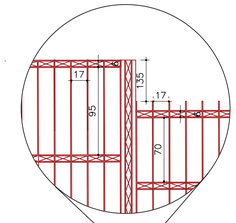

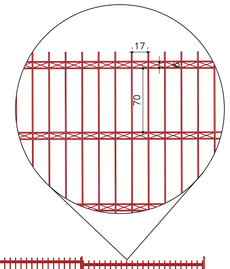

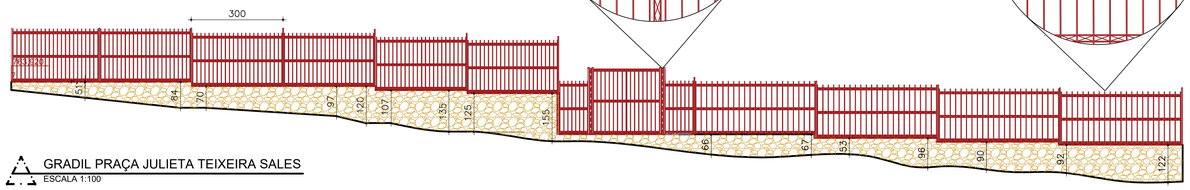

GRADIL PRAÇA JULIETA TEIXEIRA SALES
ESCALA 1:100

NOTAS – INTERVENÇÕES

A –PAREDES
A1–PINTURA A BASE DE CAL.
A2–PAREDE DE PEDREGULHO.

FACHADA FRONTAL
1– PAREDE DE VEDAÇÃO– ADOBE – REMOVER TODO O REVESTIMENTO EM AREIA E CIMENTO, APLICAR O PROCEDIMENTO DESCRITO NOS ITENS 3.14.15 REBOCO DE PAREDE, 3.14.16 PINTURA A BASE DE CAL, 13.14.17 ESQUADRIAS (JANELAS/PORTAS) ESPECIFICAÇÕES E INTERVENÇÕES DAS ESQUADRIAS DE MADEIRA.
2– RESTAURO DA CIMALHA ESTÁ DESCRITO NO CADERNO VOLUME III– COBERTURA.
3–ESCADA – APLICAR OS PROCEDIMENTOS DOS ITENS 3.13.7– ESCADA FACHADA PRINCIPAL.

FACHADA LATERAL LESTE
1– PAREDE DE VEDAÇÃO– ADOBE – REMOVER TODO O REVESTIMENTO EM AREIA E CIMENTO, APLICAR O PROCEDIMENTO DESCRITO NOS ITENS 3.14.15 REBOCO DE PAREDE, 3.14.16 PINTURA A BASE DE CAL, 13.14.13 ESQUADRIAS (JANELAS/PORTAS) ESPECIFICAÇÕES E INTERVENÇÕES DAS ESQUADRIAS DE MADEIRA.
2– RESTAURO DA CIMALHA ESTÁ DESCRITO NO CADERNO VOLUME III– COBERTURA.
3– APLICAR 3.12.1 REFORÇO DAS PEÇAS DE MADEIRA NO PORTÃO.

FACHADA LATERAL OESTE
TODA PAREDE DE VEDAÇÃO LADO OESTE EM ADOBE COM UMA PARTICULARIDADE NO SUBSOLO , SALA 1 PAREDE PARALELA COM A DE ADOBE
INTERNAMENTE EM TIJOLO COZIDO COMUM.
1– PAREDE DE VEDAÇÃO – TIJOLO DE BARRO COZIDO COMUM
2– PAREDE DE VEDAÇÃO – ADOBE
OBS: AS PAREDES DE VEDAÇÃO 1 E 2, EXECUTAR OS PROCEDIMENTOS CORRESPONDENTES A CADA UM DESCRITOS NOS ITENS 3.14 A 3.14.6 EM TODA EXTENSÃO FACHADA LADO OESTE.
3– PAREDE PEDREGULHO – PROCEDIMENTO COMPOSIÇÃO ESTRUTURAL 3.8 DESCRITO NO CADERNO VOLUME I MEMORIAL DESCRITIVO
4– PROCEDIMENTO PARA TODAS AS PEÇAS DE MADEIRA (BALDRAME, ESTEIOS, MADRE, FRECHAL ETC.) RECOMPOSIÇÃO ESTRUTURAL ITEM 3.10 DESCRITIVO NO CADERNO VOLUME I MEMORIAL DESCRITIVO.
DETALHE
A PAREDES DE VEDAÇÃO REPRESENTADA NO DETALHE CIRCULAR PONTILHADO 2 – ADOBE PAREDE EXTERNA E INTERNA, TIJOLO BARRO COZIDO COMUM, DEVERÁ SER DESMONTADO O ESCORAMENTO E RECONSTITUIDA A ALVENARIA DE ADOBE COM O PROCEDIMENTO DESCRITO NOS ITENS 3.14 A 3.14.6.
EM TODAS AS PAREDES LADO OESTE SERÃO REMOVIDOS OS REVESTIMENTOS DE AREIA E CIMENTO E APLICANDO OS ITENS DESCRITOS NO 3.14.15 REVESTIMENTO – REBOCO DA PAREDE E 3.14.16 PINTURA A BASE DE CAL.
SETEIRAS – ABERTURAS DE SETEIRAS, DE ACORDO COM O PROJETO, COM FECHAMENTO EMOLDURADO EM MADEIRA E TELA.

FACHADA LATERAL NORTE
1– PAREDE DE VEDAÇÃO– ADOBE – REMOVER TODO O REVESTIMENTO EM AREIA E CIMENTO, APLICAR O PROCEDIMENTO DESCRITO NOS ITENS 3.14.15 REBOCO DE PAREDE, 3.14.66 PINTURA A BASE DE CAL .
2– PAREDE DE VEDAÇÃO – TIJOLO DE BARRO COZIDO COMUM
3– LAMBREQUE– CONSULTAR O ITEM 3.8.2 MEMORIAL DESCRITIVO.
4 – APLICAR O PROCEDIMENTO DO ITEM 3.10 RECOMPOSIÇÃO ESTRUTURAL E ITEM 3.11 COMPOSIÇÃO ESTRUTURAL.
5 – PONTO DE INFILTRAÇÃO DA INSTALAÇÃO HIDRÁULICA
PARTE INTERNA DA COZINHA – PAREDE DE TIJOLO COZIDO COMUM.
6 – VARANDA– PROCEDIMENTO A SER APLICADO DESCRITO NO ITEM 3.11.1 MEMORIAL DESCRITIVO.
7 –LAMBREQUE – PROCEDIMENTO A SER APLICADO DESCRITO NO ITEM 3.11.2 DO MEMORIAL DESCRITIVO.

E–ESTEIO
E 11 A E18 –
CONSULTAR MEMORIAL DESCRITIVO ITEM 3.6.1 A 3.6.24 ANOMALIA /GRAU DE RISCO E DIAGNÓSTICO
OBS: ALGUNS ESTEIOS ESTÃO COMPROMETIDOS, EM PÉSSIMO ESTADO,OUTROS NECESSITAM DE MÉDIOS E PEQUENOS REPAROS, PORÉM OS NABOS (PARTE ENTERRADA ABAIXO DO NÍVEL DO SOLO) EM 98% ESTÃO EM ESTADO CRITICO, DE ACORDO COM O LAUDO TÉCNICO DE CONSERVAÇÃO E PROSPECÇÃO DESCRITO NO MEMORIAL DESCRITIVO.

OBS: TODOS O ITENS REFERENTES AO RESTAURO DAS FACHADAS ESTÃO DESCRITOS NO VOLUME I DO MEMORIAL DESCRITIVO.
8 – PLATAFORMA VERTICAL DA THYSSENKRUPP OU SIMILAR.
9 – BASE EM CONCRETO COM PROFUNDIDADE DE 1,50 m .

REVISÃO	CONTEÚDO	DATA	DESENHO

NOME EMPRESA:
PREFEITURA MUNICIPAL DE SANTA LUZIA
ENDEREÇO:
Avenida VIII, 50 – Carreira Comprida – MG, CEP.:33045-090
Telefone:
(31) 3641-5253

PROPRIEDADE:
PREFEITURA MUNICIPAL DE SANTA LUZIA
CPF. OU CNPJ.: 18.715.409/0001-50

RESPONSÁVEL TÉCNICA: MÁRCIA CRISTINA DE SOUZA
ARQUITETA E URBANISTA – CAU: A1033692-0

MONUMENTO:
SOLAR TEIXEIRA DA COSTA
TÍTULO:
PROJETO DE RESTAURAÇÃO
MUNICÍPIO: SANTA LUZIA/MG
DISTRITO: -------
ENDEREÇO: Rua Direita, 785 – Centro

PROJETO:
PROJETO ARQUITETÔNICO
ETAPA DE PROJETO:
PROJETO EXECUTIVO
BASE CADASTRAL:
LEVANTAMENTO ARQUITETÔNICO
DATA: AGO/2017
CONTEÚDO:
FACHADAS FRONTAL, LATERAL LESTE, LATERAL OESTE, NORTE, GRADIL, NOTAS DE INTERVENÇÕES

DESENHO	MÁRCIA DANTAS
ESCALA	INDICADA
DATA	JAN/2019
FORMATO	A1
FOLHA	03/25