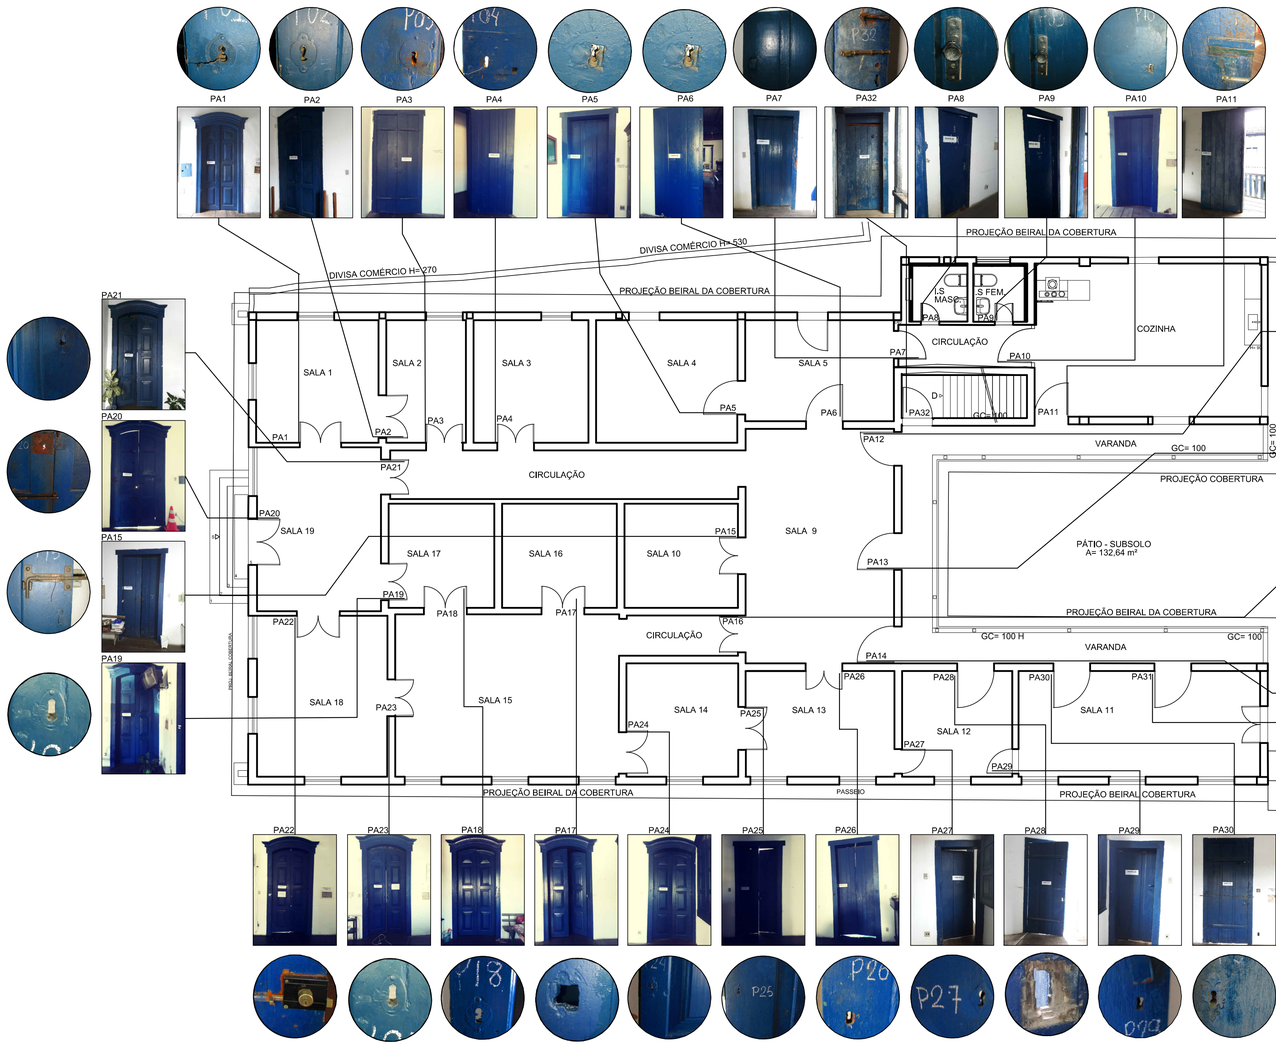

PLANTA PORTAS E FECHADURAS TÉRREO
ESCALA 1:100

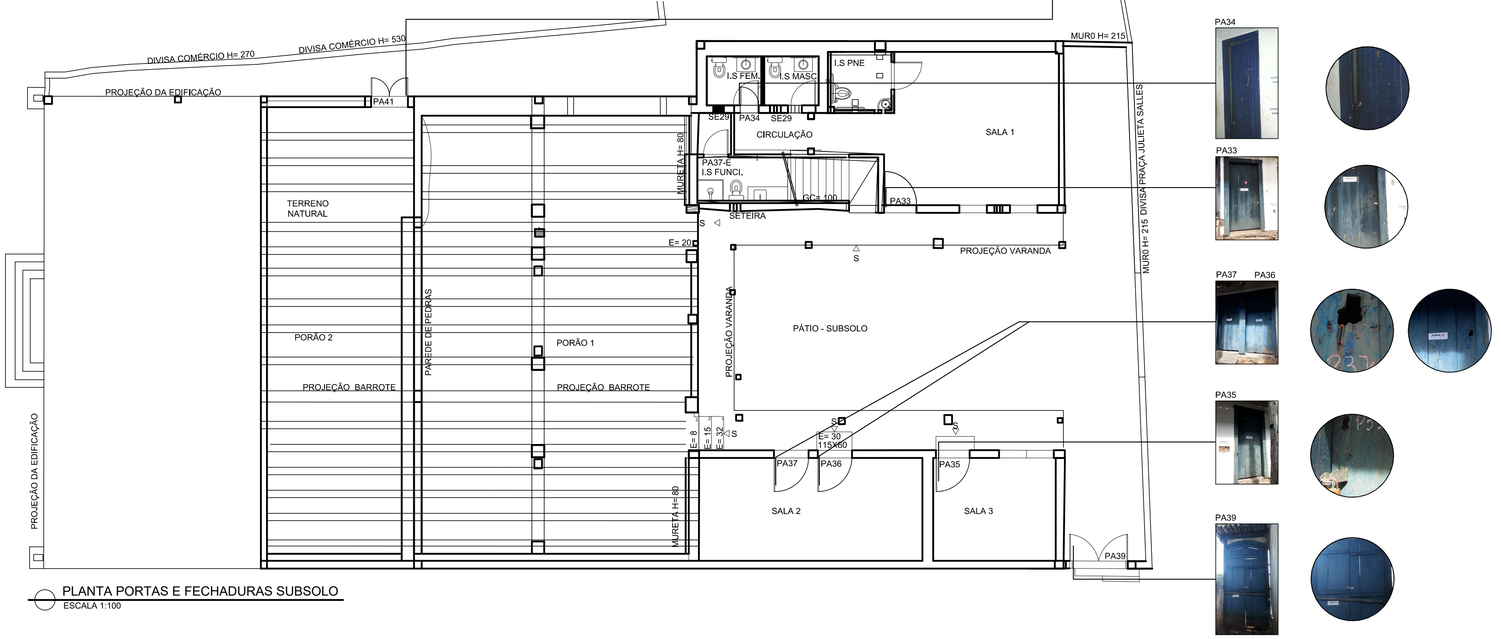

PLANTA PORTAS E FECHADURAS SUBSOLO
ESCALA 1:100

NOTAS PORTAS

TODAS AS BANDEIRAS DAS PORTAS APRESENTAM BOM ESTADO, EXCETO AS DAS INSTALAÇÕES SANITÁRIAS DO TÉRREO E DO SUBSOLO, QUE SE ENCONTRAM EM PÉSSIMO ESTADO E NECESSITAM DE TROCAS E NOVAS FECHADURAS E DOBRADIÇAS.

PA1 - FAZER NOVA FECHADURA.

PA2 - FAZER CHAVE.

PA3 - FAZER CHAVE.

PA8 E PA9 - COLOCAR NOVA FECHADURA, FAZER IMUNIZAÇÃO E NOVA PINTURA.

PA11 - REPARO NA DOBRADIÇA.

PA12 - FAZER NOVA FECHADURA.

PA13 - TROCAR TRINCOS, TRAMELAS, FECHADURA, FAZER ESPELHO.

PA14 - TROCAR TRINCOS, TRAMELAS, FECHADURA.

PA15 - NECESSITA DE REPAROS, TROCAR A ARRUELA, DOBRADIÇA CACHIMBO.

PA16 - FAZER ESPELHO E TROCAR A FECHADURA.

PA18 - TROCAR A FECHADURA.

PA19 - CONSERTAR TRINCOS, A FECHADURA E RETIRAR O CADEADO.

PA20 - AJUSTAR, TROCAR A DOBRADIÇA, FAZER REPARO NA FECHADURA E NO MARCO PEQUENO, E REMENDO NA MOLDURA DO PILAR DA PORTA.

PA21 - NECESSITA DE PEQUENOS REPAROS.

PA22 - TROCAR A FECHADURA.

PA23 - NECESSITA TROCAR A FECHADURA COM DEFEITO E DOBRADIÇAS.

PA28 - TROCAR A FECHADURA.

PA30 - TROCAR A FECHADURA.

PA31 -TROCAR A FECHADURA.

PA32 - TROCAR A FECHADURA, AUMENTAR AS BANDEIRAS 120X30X3 CM.

PA34 - COLOCAR NOVA FECHADURA, TROCAR A BANDEIRA EXISTENTE QUE SE ENCONTRA EM ESTADO PÉSSIMO E ACRESCENTAR OUTRA DE ACORDO COM A INTERVENÇÃO.

PA39 - MAPEAR, CADASTRAR, REMOÇÃO DAS PEÇAS, LIMPEZA GERAL E IMUNIZAÇÃO, ARMAZENAGEM EM LOCAL ADEQUADO, EXECUTAR A RECOMPOSIÇÃO ESTRUTURAL DE ACORDO COM O ITEM 3.7 DO MEMORIAL DESCRITIVO. APÓS OS PROCEDIMENTOS DESCRITOS ACIMA EXECUTAR A MONTAGEM.

OBS:

OS MARCOS, ALISARES E PORTAS EM PRANCHETAS COM AS DIMENSÕES 0,60CM X 2,10 DAS INSTALAÇÕES SANITÁRIAS MASCULINO/FEMININO PINTADAS NA COR AZUL ROYAL APRESENTAM UM PÉSSIMO ESTADO DE CONSERVAÇÃO, E SERÃO SUBSTITUÍDAS POR OUTRAS COM AS MESMAS DIMENSÕES, MADEIRA MACIÇA DA ESPÉCIE ANGELIM OU SIMILAR, PINTADAS EM AZUL ROYAL, FIXAÇÃO DE NOVAS FECHADURAS E DOBRADIÇAS. ESTÁ INTERVENÇÃO TAMBÉM SERÁ APLICADA NO BANHEIRO DO SUBSOLO DIMENSÃO 0,60 CM X 2,10, QUE SERÁ SUBSTITUÍDA DE ACORDO O PROJETO EXECUTIVO DO SUBSOLO.

TODAS AS ESQUADRIAS INTERNAS E EXTERNAS RECEBERÃO PINTURA NA COR AZUL ROYAL SUVENIL OU EQUIVALENTE.

RESUMO DE ESQUADRIAS MADEIRA

CÓD.	L X H	TIPO	QUANT.	MADEIRA	LOCALIZAÇÃO
PA1	135x290	GIRO 02 FLS.	01	CEDRO	SALA 1
PA2	140x290	GIRO 02 FLS.	01	CEDRO	SALA 1
PA3	120x290	GIRO 02 FL.	01	CEDRO	SALA 2
PA4	120x290	GIRO 02 FLS.	01	CEDRO	SALA 3
PA5	110x290	GIRO 01 FL.	01	CEDRO	SALA 4
PA6	120x290	GIRO 01 FL.	01	CEDRO	SALA 5
PA7	90x290	GIRO 01 FL.	01	CEDRO	CIRCULAÇÃO
PA8 e PA9	60x210	GIRO 01 FL.	01	PRANCHETA	I.S MASC.E I.S. FEM
PA10	110x290	GIRO 01 FL.	01	CEDRO	CIRC. ACESSO A COZINHA
PA11	120x290	GIRO 01 FL.	02	CEDRO	COZINHA
PA12	120x290	GIRO 01 FL.	01	CEDRO	SALA 9
PA13 e 14	120x290	GIRO 02 FLS.	01	CEDRO	SALA 9
PA15	120x290	GIRO 02 FLS.	01	CEDRO	SALA 10
PA16	120x290	GIRO 02 FLS.	01	CEDRO	CIRC. ACESSO SALA 15
PA17	140x290	GIRO 02 FLS.	01	CEDRO	SALA 16
PA18	140x290	GIRO 02 FLS.	01	CEDRO	SALA 17
PA19	120x290	GIRO 02 FLS.	01	CEDRO	SALA 17
PA20	150x410	GIRO 02 FLS.	01	CEDRO	SALA 19
PA21	120x290	GIRO 02 FLS.	01	CEDRO	CIRCULAÇÃO
PA22	140x290	GIRO 02 FLS.	01	CEDRO	SALA 18
PA23	140x290	GIRO 02 FLS.	01	CEDRO	SALA 18
PA24	140x300	GIRO 02 FLS.	01	CEDRO	SALA 14
PA25	140x290	GIRO 02 FLS.	01	CEDRO	SALA 13
PA26	120x290	GIRO 02 FLS.	01	CEDRO	SALA 13
PA27 e 29	80x210	GIRO 01 FL.	01	CEDRO	SALA 12
PA28	120x290	GIRO 01 FL.	01	CEDRO	SALA 12
PA30 e 31	100x290	GIRO 01 FL.	01	CEDRO	SALA 11
PA32	110x275	GIRO 01 FL.	01	CEDRO	ESCADA ACESSO AO SUBSOLO
PA33	60x210	GIRO 01 FL.	01	CEDRO	SALA 1– SUBSOLO
PA34	110x275	GIRO 01 FL.	01	PRANCHETA	INSTALAÇÕES SANITÁRIAS–SUBSOLO
PA35 a 37	110x275	GIRO 02 FLS.	01	CEDRO	SALA 3 e 4 SUBSOLO
PA38	340x300	GIRO 02 FLS.	01	ANGELIM PEDRA	PORTÃO ACESSO A PRAÇA JULIETA DE SALLES
PA39	210x370	GIRO 02 FLS.	01	CEDRO	PORTÃO ACESSO AO MUSEU – SUBSOLO / RUA DO SERRO
PA40	120x120	GIRO 02 FLS.	01	ANGELIM PEDRA	PORTÃO ACESSO AO PORÃO 2 DIVISA PRAÇA JULIETA SALLES
PA41	100x210	GIRO 01 FL.	01	ANGELIM PEDRA	ACESSO P/ DEPÓSITO DE MATERIAIS DO SUBSOLO LADO OESTE

REVISÃO	CONTEÚDO	DATA	DESENHO

NOME EMPRESA:
PREFEITURA MUNICIPAL DE SANTA LUZIA
ENDEREÇO:
Avenida VIII, 50 – Carreiro Comprida – MG, CEP.:33045-090
Telefone:
(31) 3641-5253

PROPRIEDADE:
PREFEITURA MUNICIPAL DE SANTA LUZIA
CPF. OU CNPJ.: 18.715.409/0001-50

RESPONSÁVEL TÉCNICA: MÁRCIA CRISTINA DE SOUZA
ARQUITETA E URBANISTA – CAU: A1033692-0

MONUMENTO:
SOLAR TEIXEIRA DA COSTA
TÍTULO:
PROJETO DE RESTAURAÇÃO
MUNICÍPIO: SANTA LUZIA/MG
DISTRITO: -------
ENDEREÇO: Rua Direita, 785 – Centro

PROJETO: PROJETO ARQUITETÔNICO	DESENHO	YASMIN NARCISO
ETAPA DE PROJETO: PROJETO EXECUTIVO	ESCALA	INDICADA
BASE CADASTRAL: LEVANTAMENTO ARQUITETÔNICO	DATA	JAN/2019
DATA: AGO/2017	FORMATO	A1
CONTEÚDO: PORTAS E FECHADURAS, NOTAS, QUADRO DE ESQUADRIAS	FOLHA	07/25