




CORTE CC  
ESCALA 1 : 50

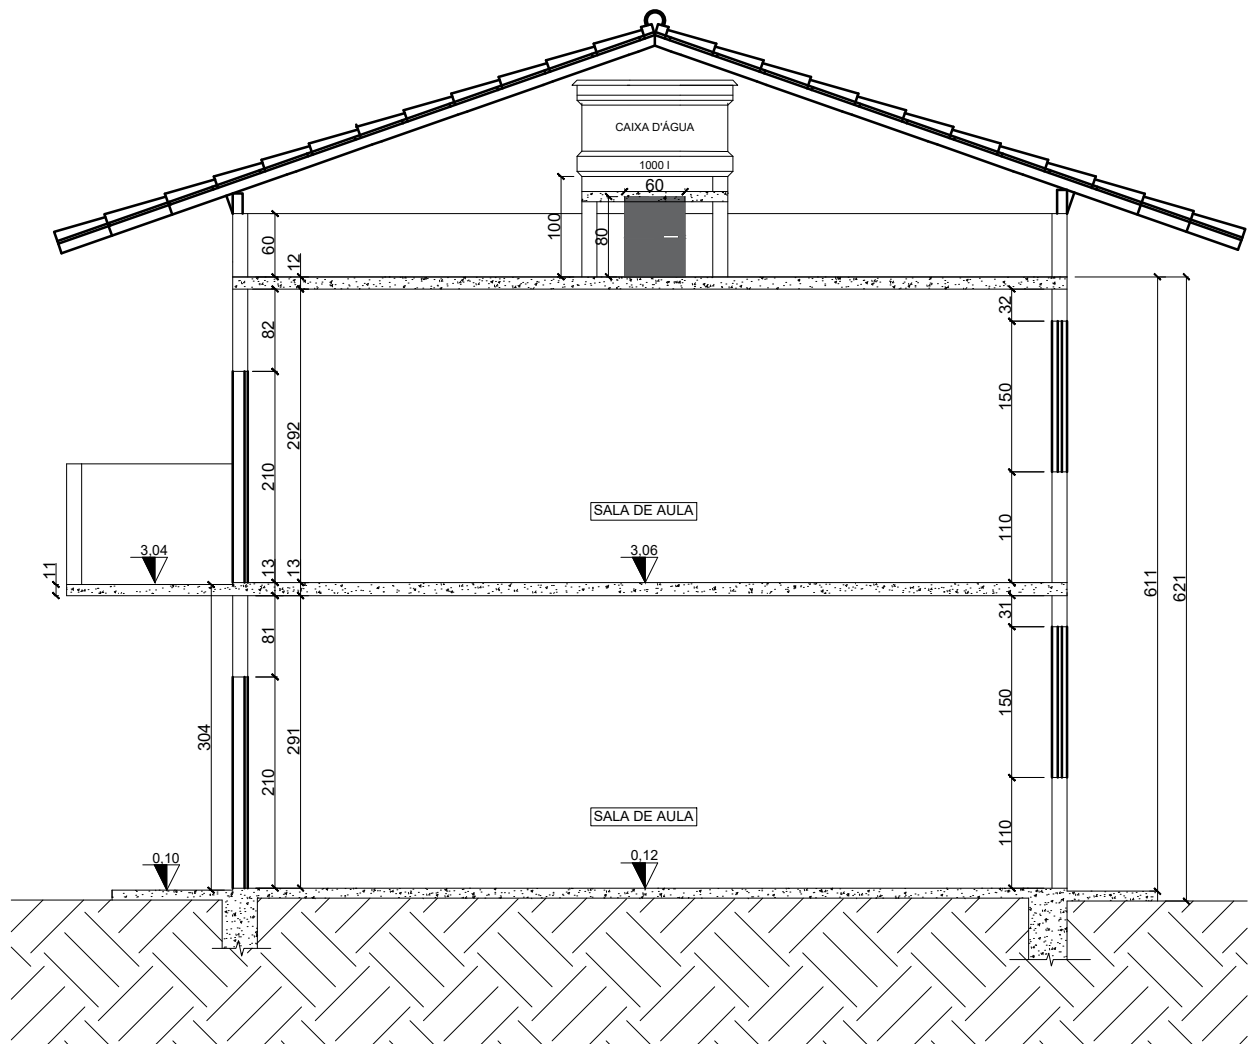


CORTE AA  
ESCALA 1 : 50

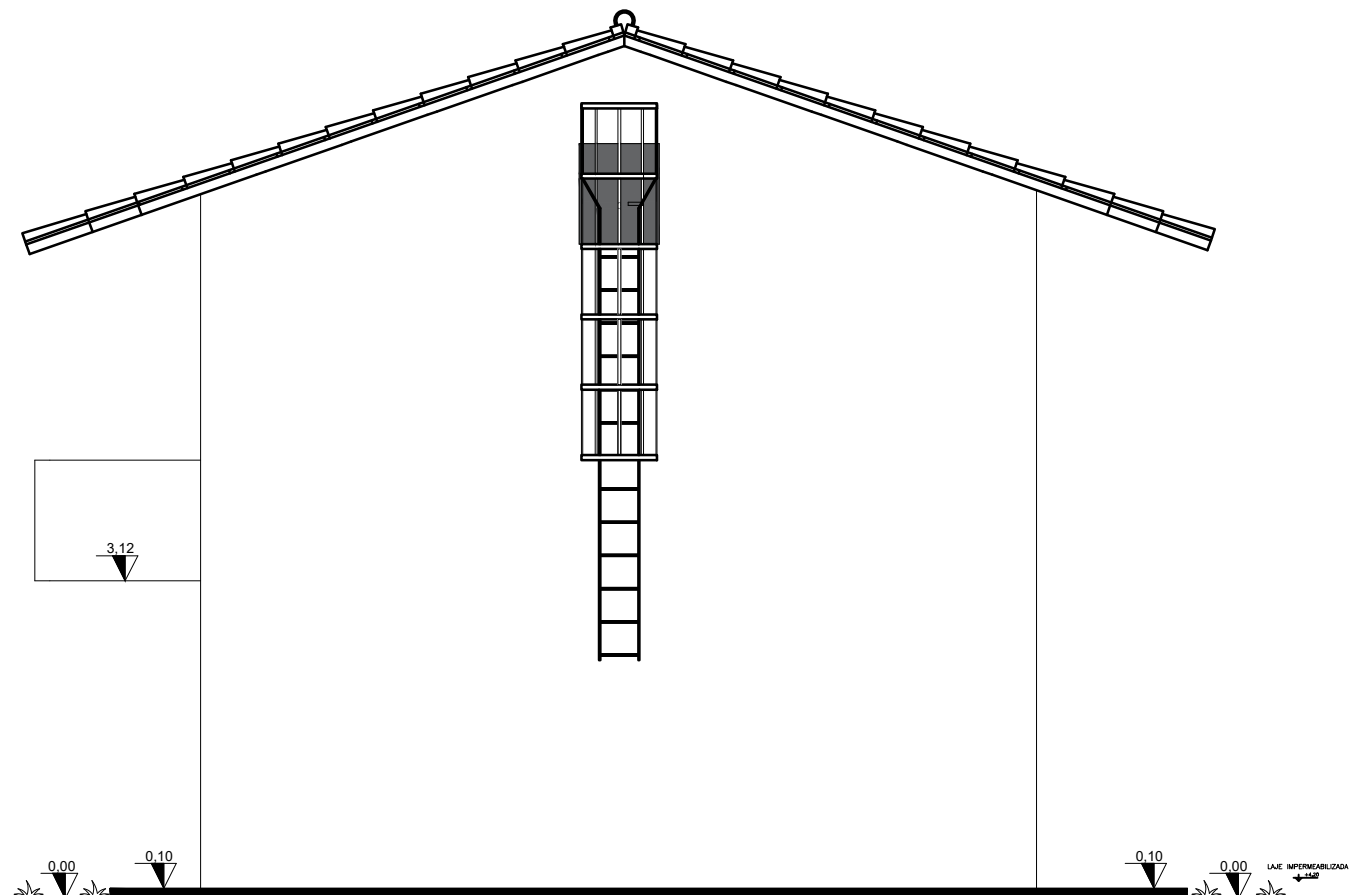


FACHADA 03  
ESCALA 1 : 50

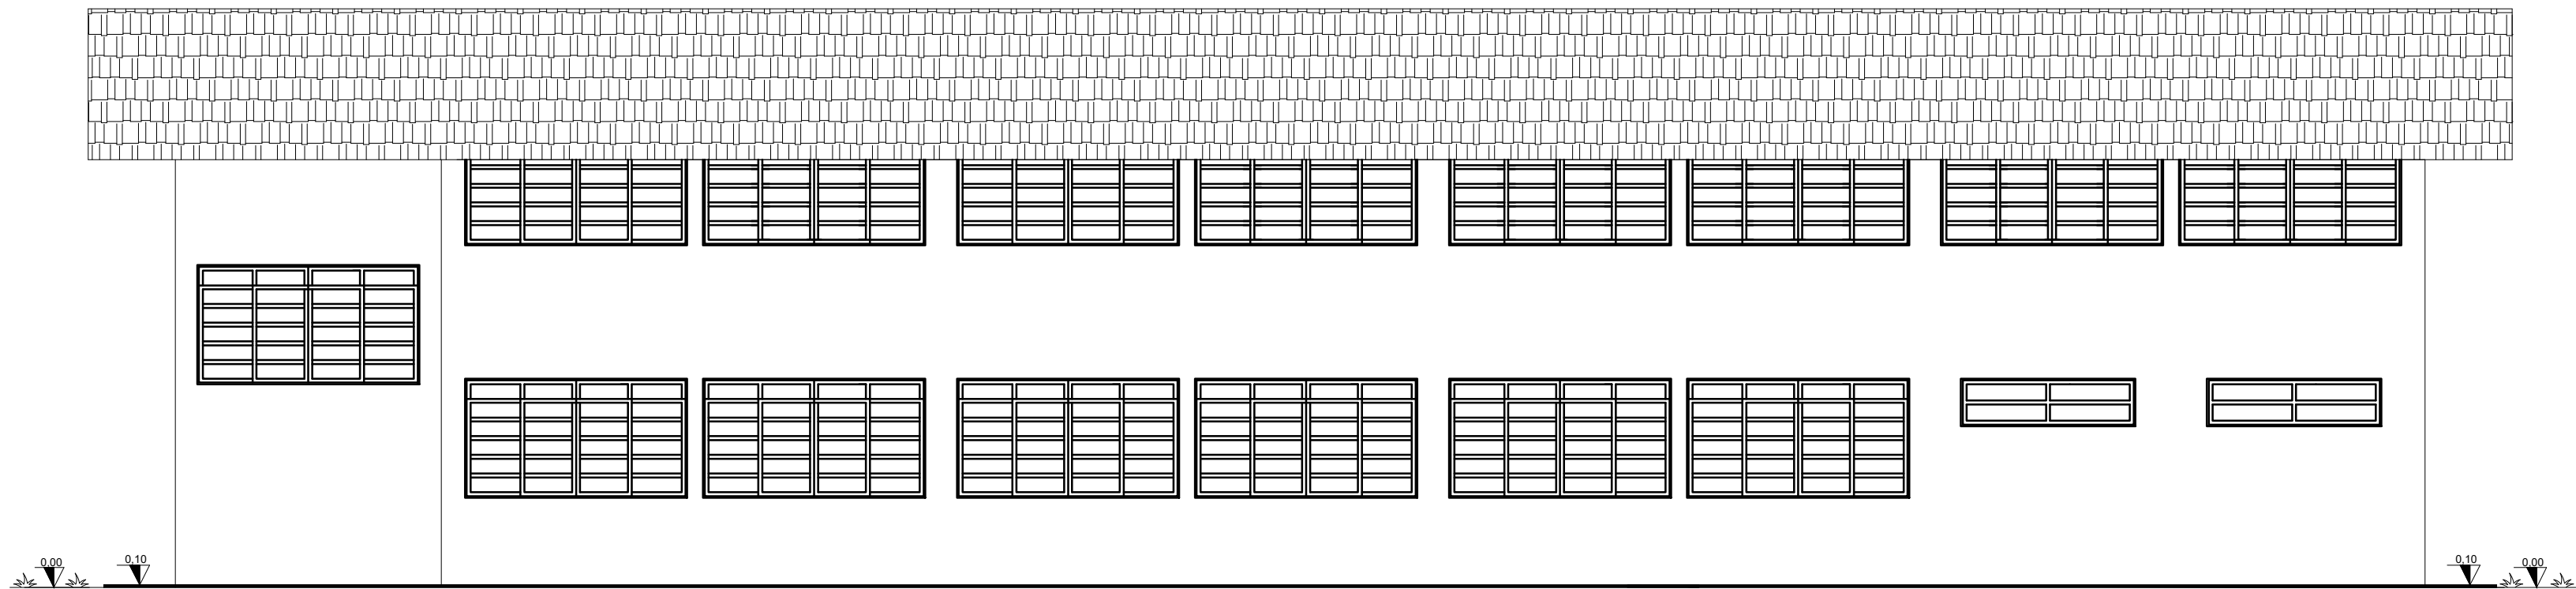

FACHADA 02  
ESCALA 1 : 50

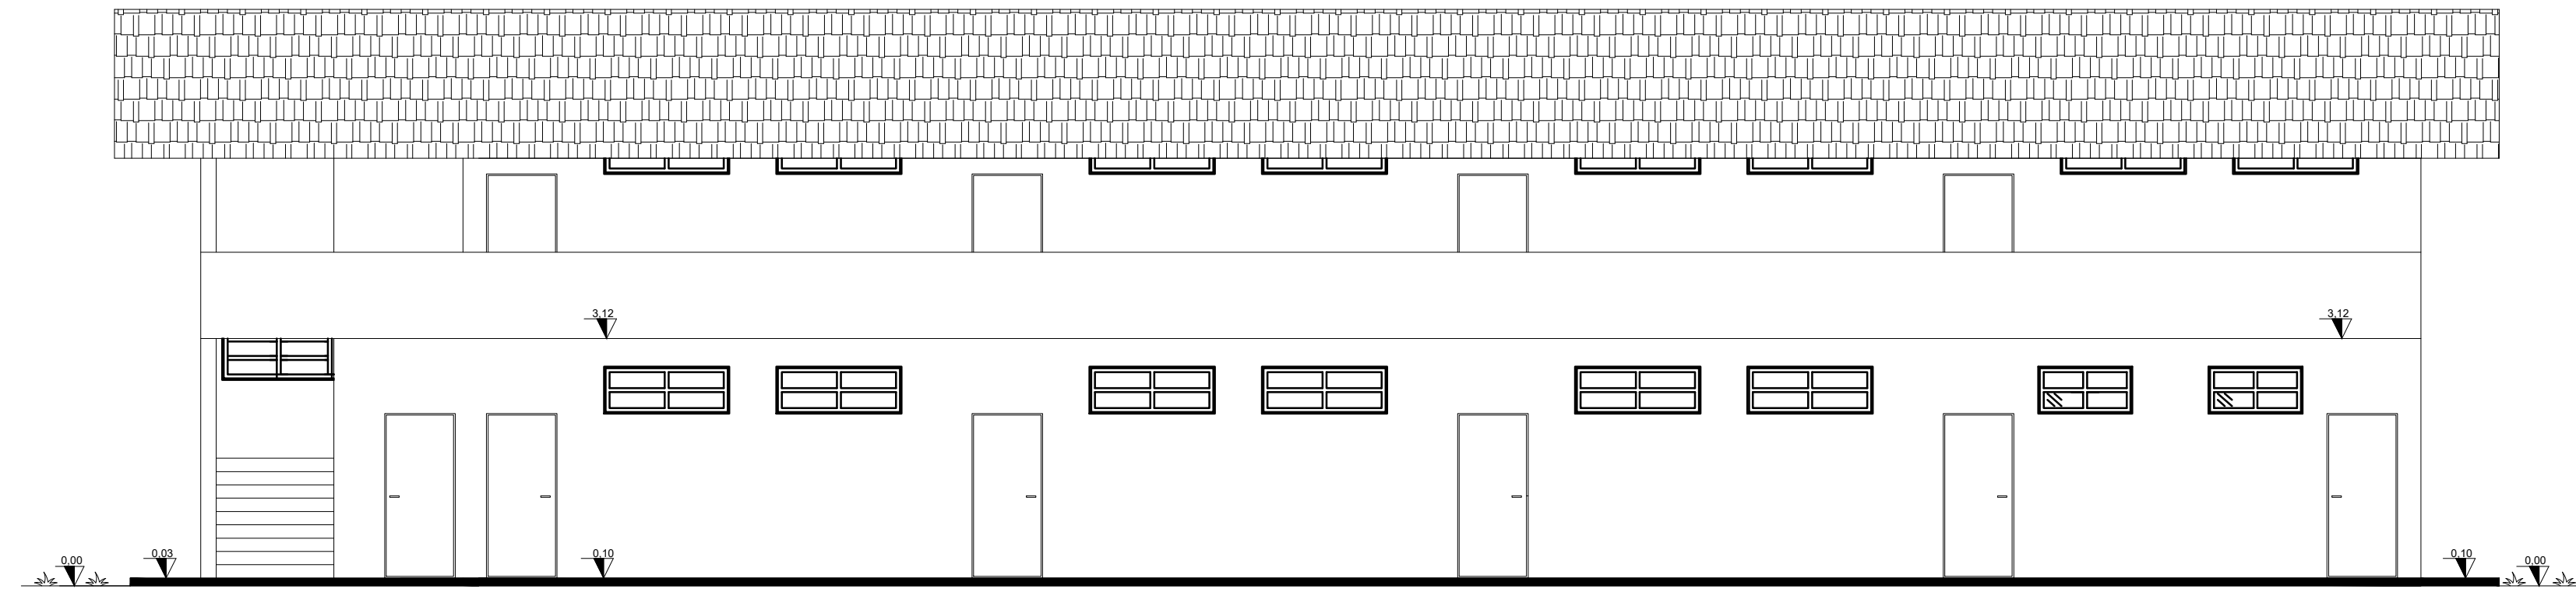

FACHADA 01  
ESCALA 1 : 50

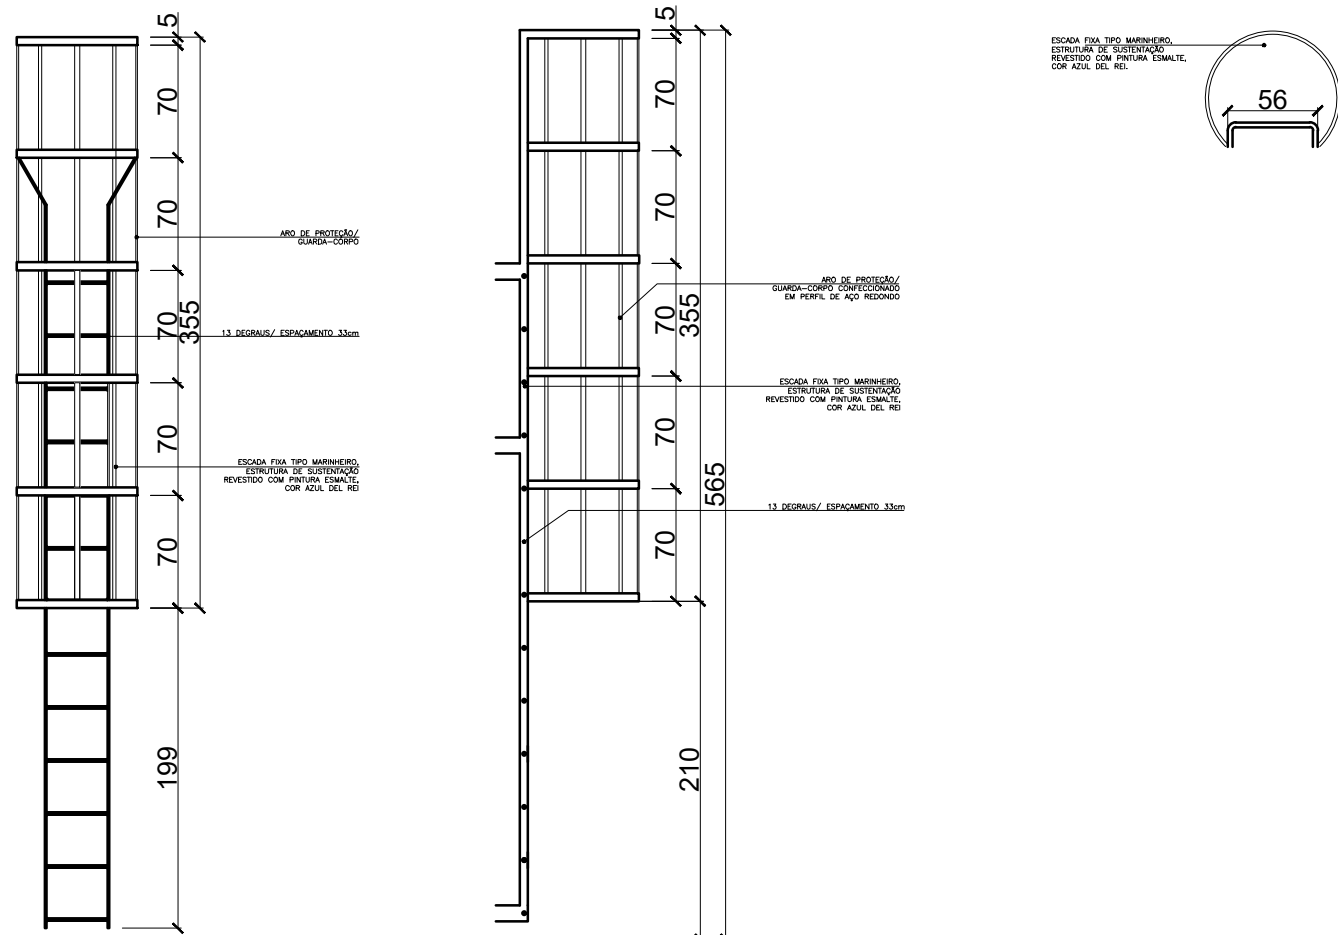

DETALHE ESCADA

CONVENÇÕES

RT:		IZABELA ALESSANDRA DA SILVA	
PROJETISTA:		IZABELA ALESSANDRA DA SILVA	
QUADRO DE REVISÕES			
REVISÃO 1:	REVISÃO 2:	REVISÃO 3:	
APROVADO:	APROVADO:	APROVADO:	

SECRETARIA DE OBRAS PÚBLICAS  
DEPARTAMENTO DE ENGENHARIA E ARQUITETURA

SECRETÁRIO DE EDUCAÇÃO	ERMELINDO MARTINS CAETANO
SECRETÁRIO DE OBRAS	BRUNO MÁRCIO MOREIRA ALMEIDA

PREFEITURA MUNICIPAL DE SANTA LUZIA  
ADM. DELEGADO CHRISTIANO XAVIER

CONTEÚDO DA PRANCHA:

PROJETO ARQUITETÔNICO DE AMPLIAÇÃO  
ESCOLA MUNICIPAL DAGMAR BARBOSA DE SOUZA

ESCALA:	INDICADO
DATA:	30/04/2021
FOLHA:	02/02