




1PAV – ARM. NEGATIVA HORIZONTAL

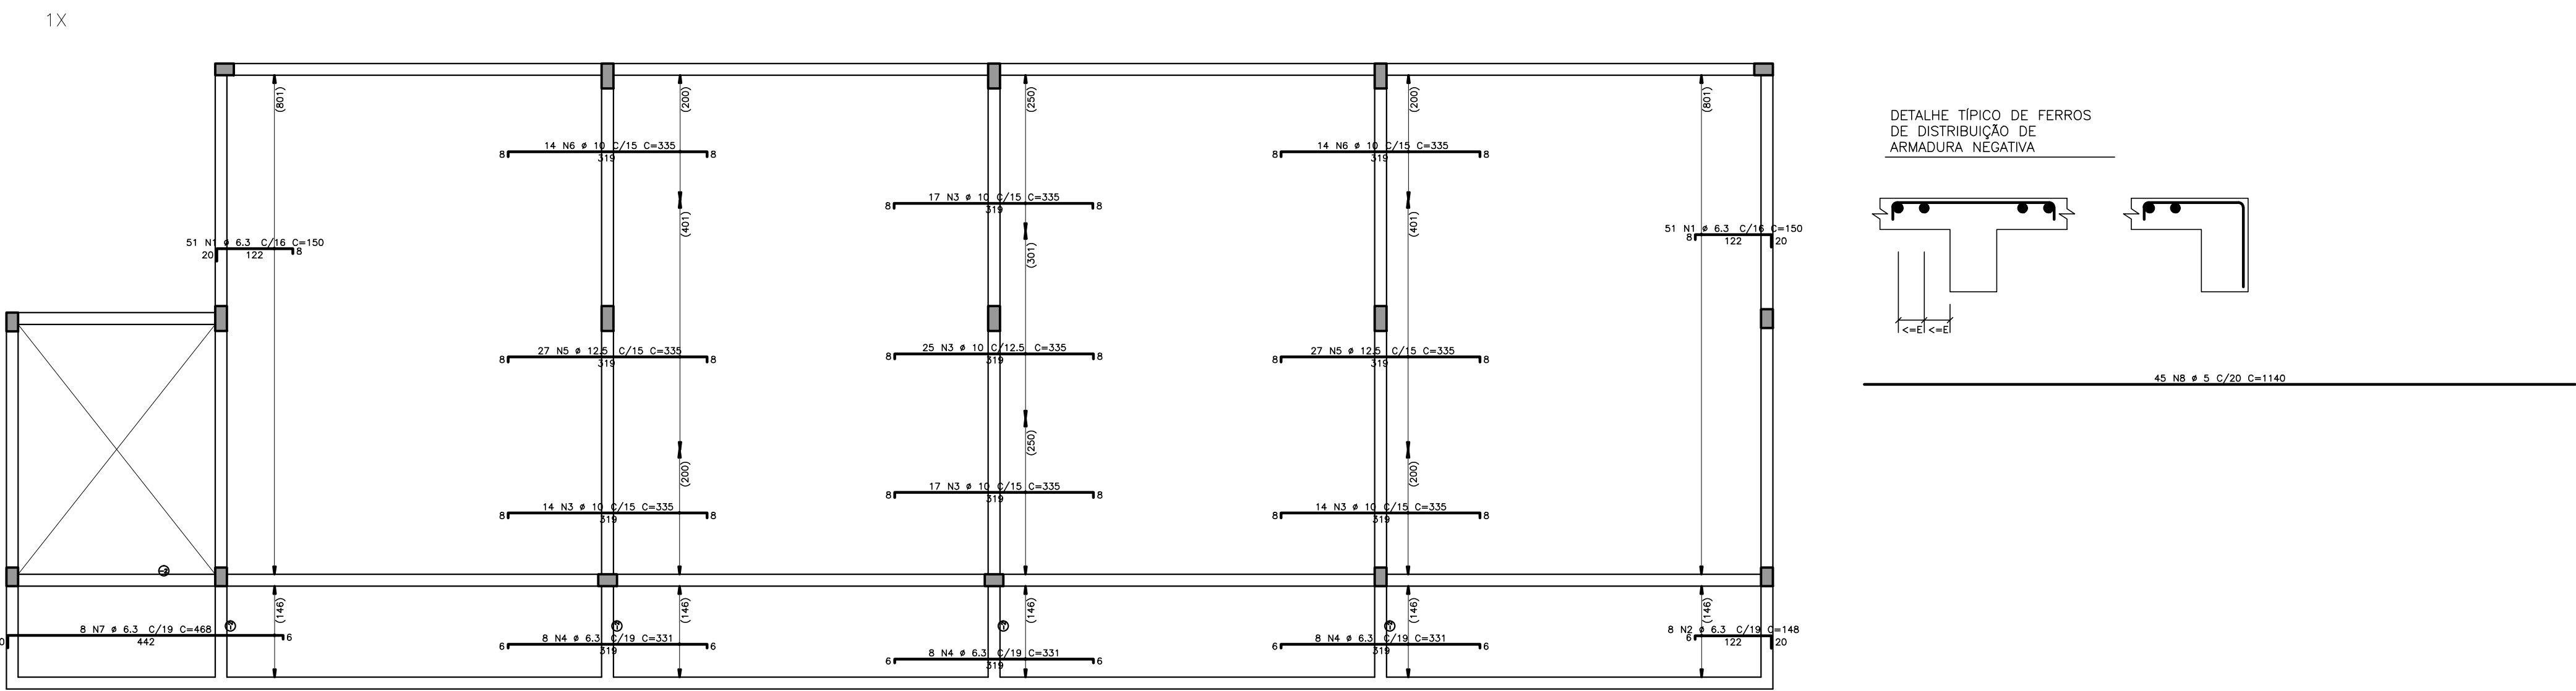


1PAV – ARM. NEGATIVA VERTICAL

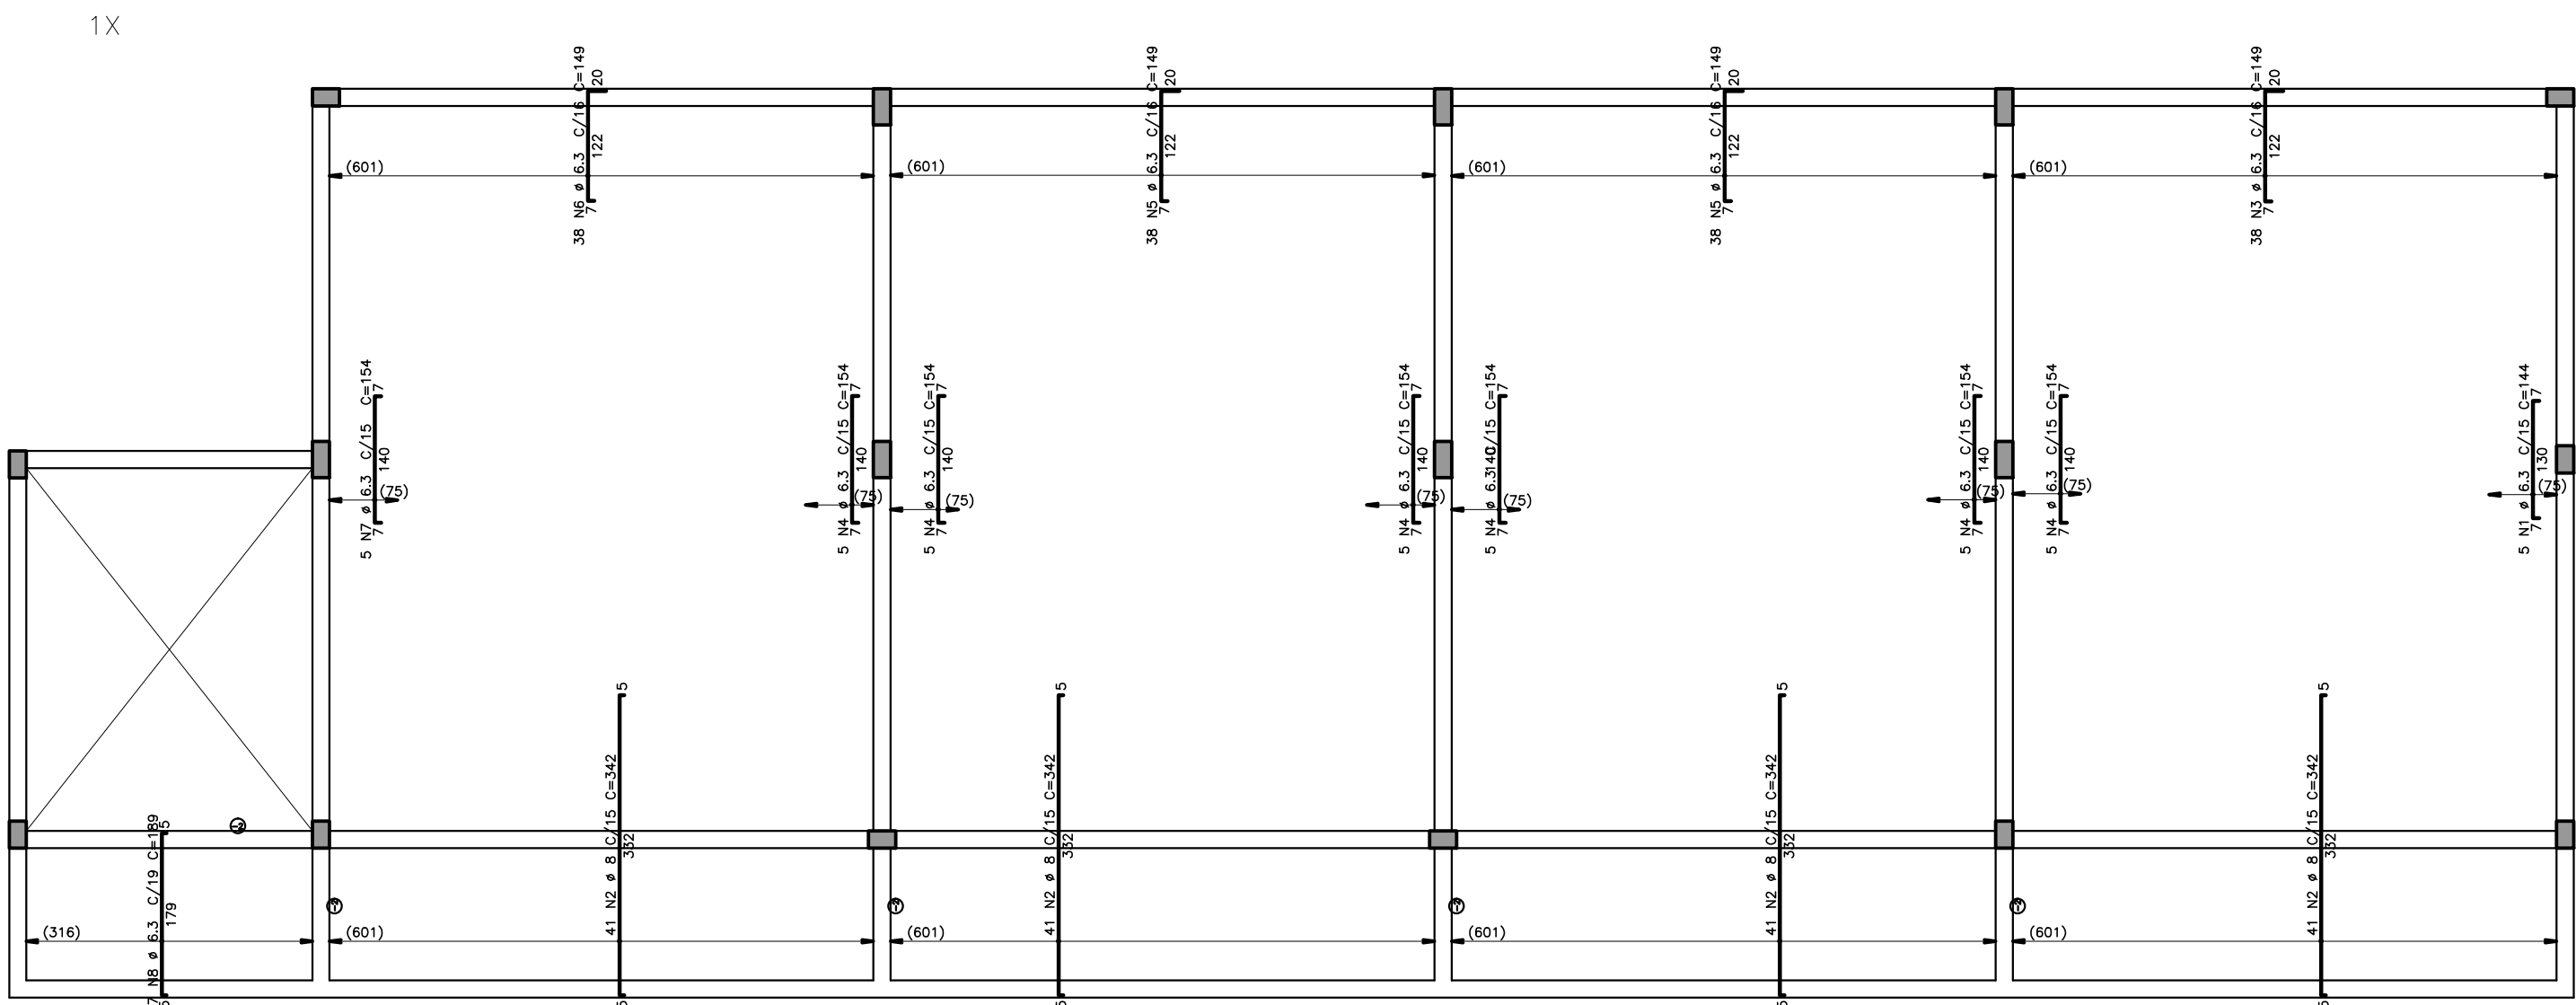


COBERTURA – ARM. NEGATIVA HORIZONTAL

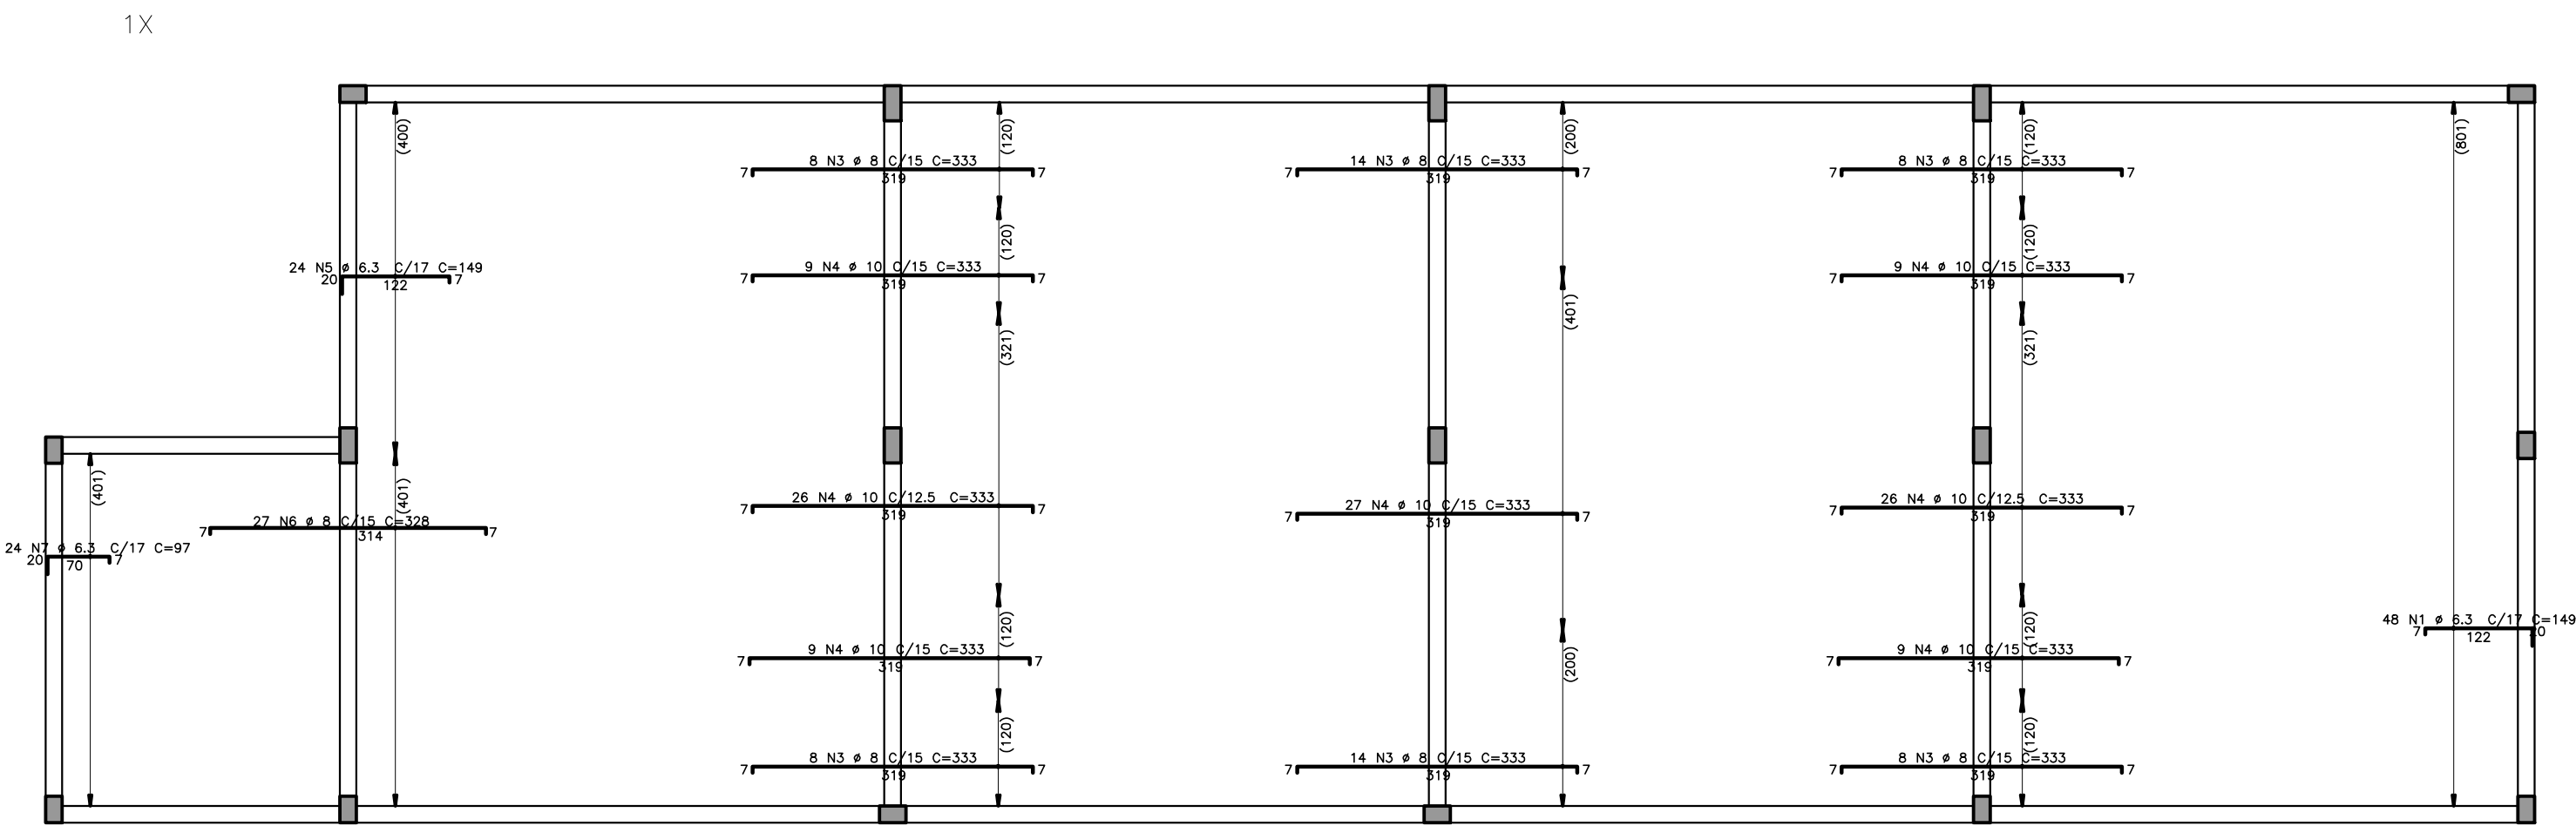


COBERTURA – ARM. NEGATIVA VERTICAL

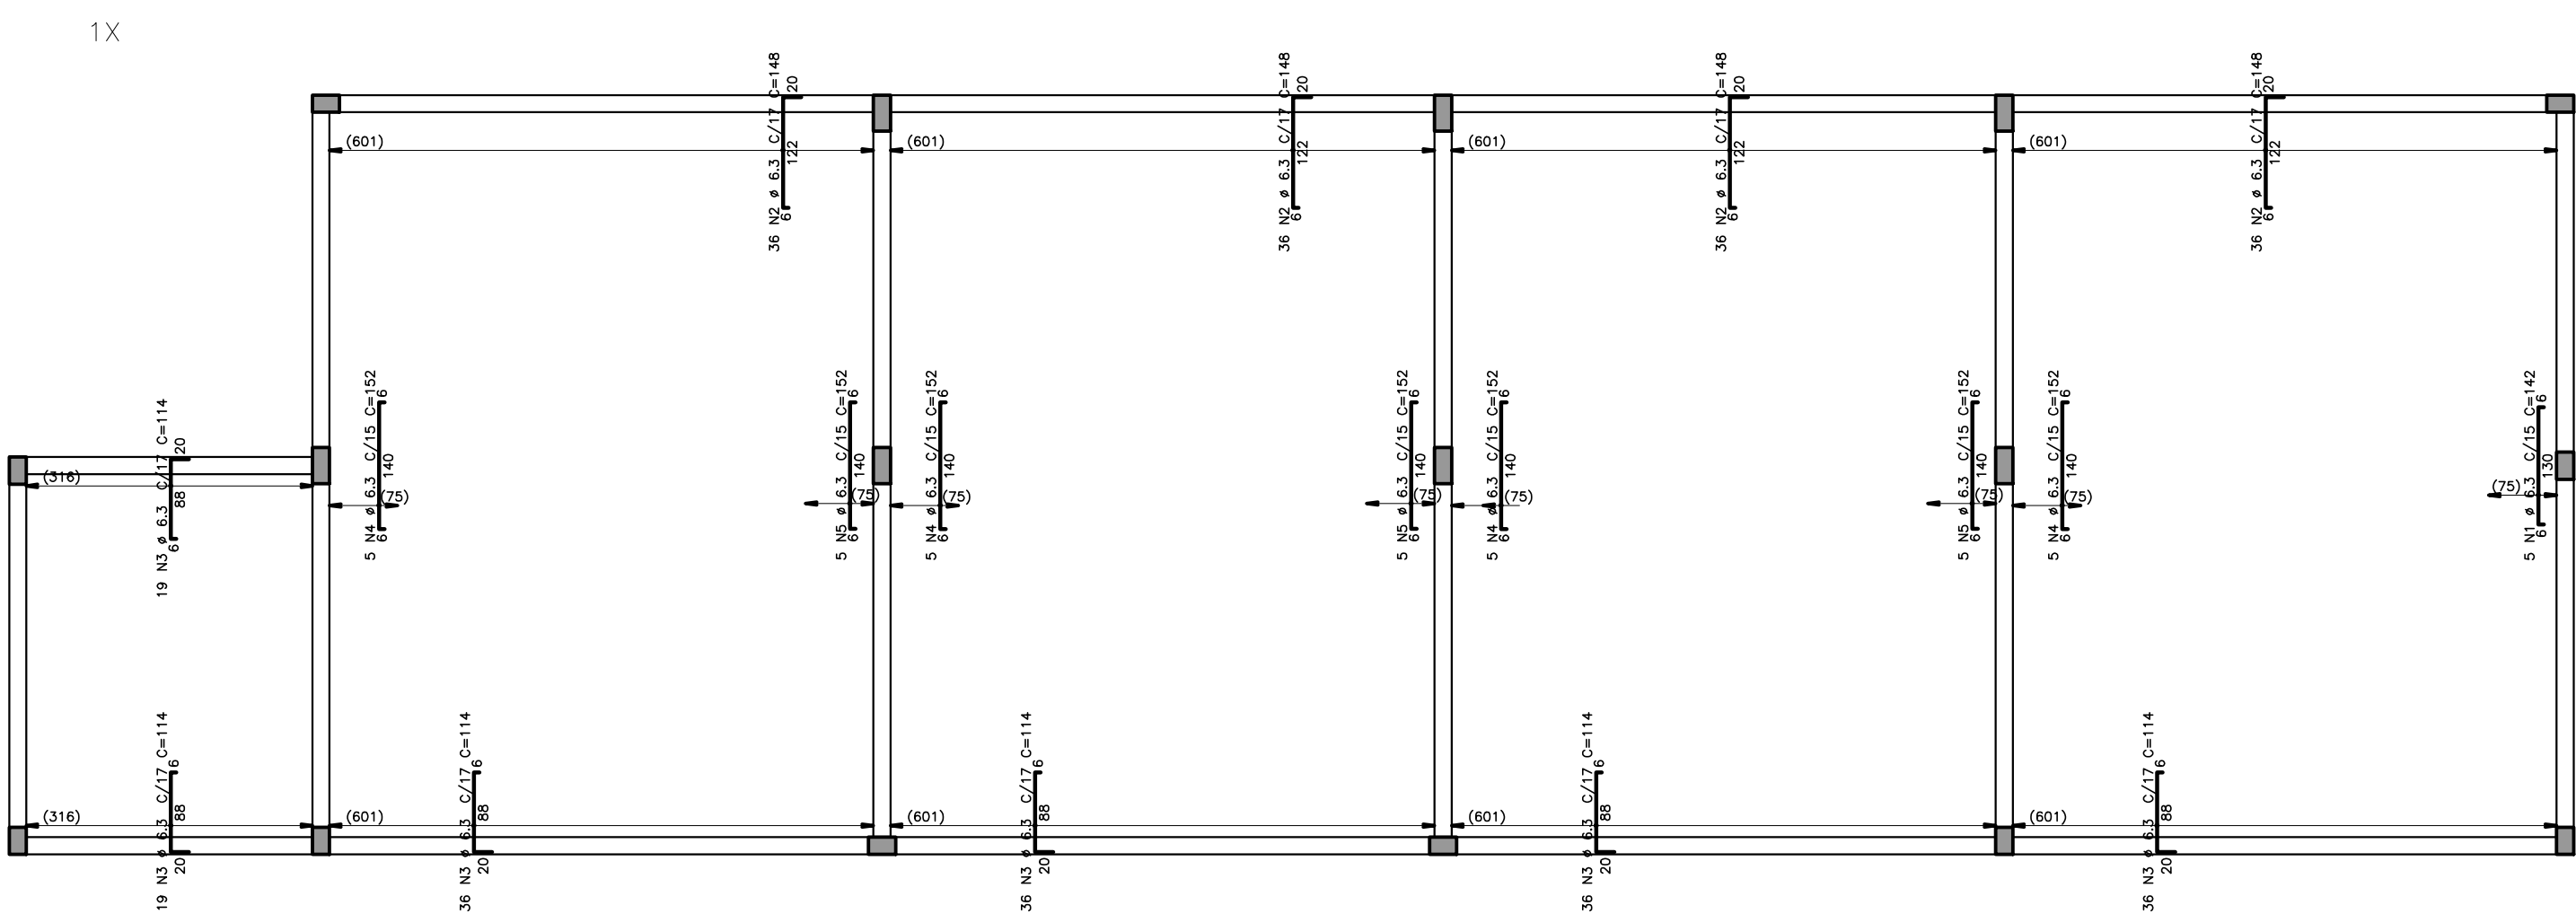


1PAV – ARM. POSITIVA HORIZONTAL

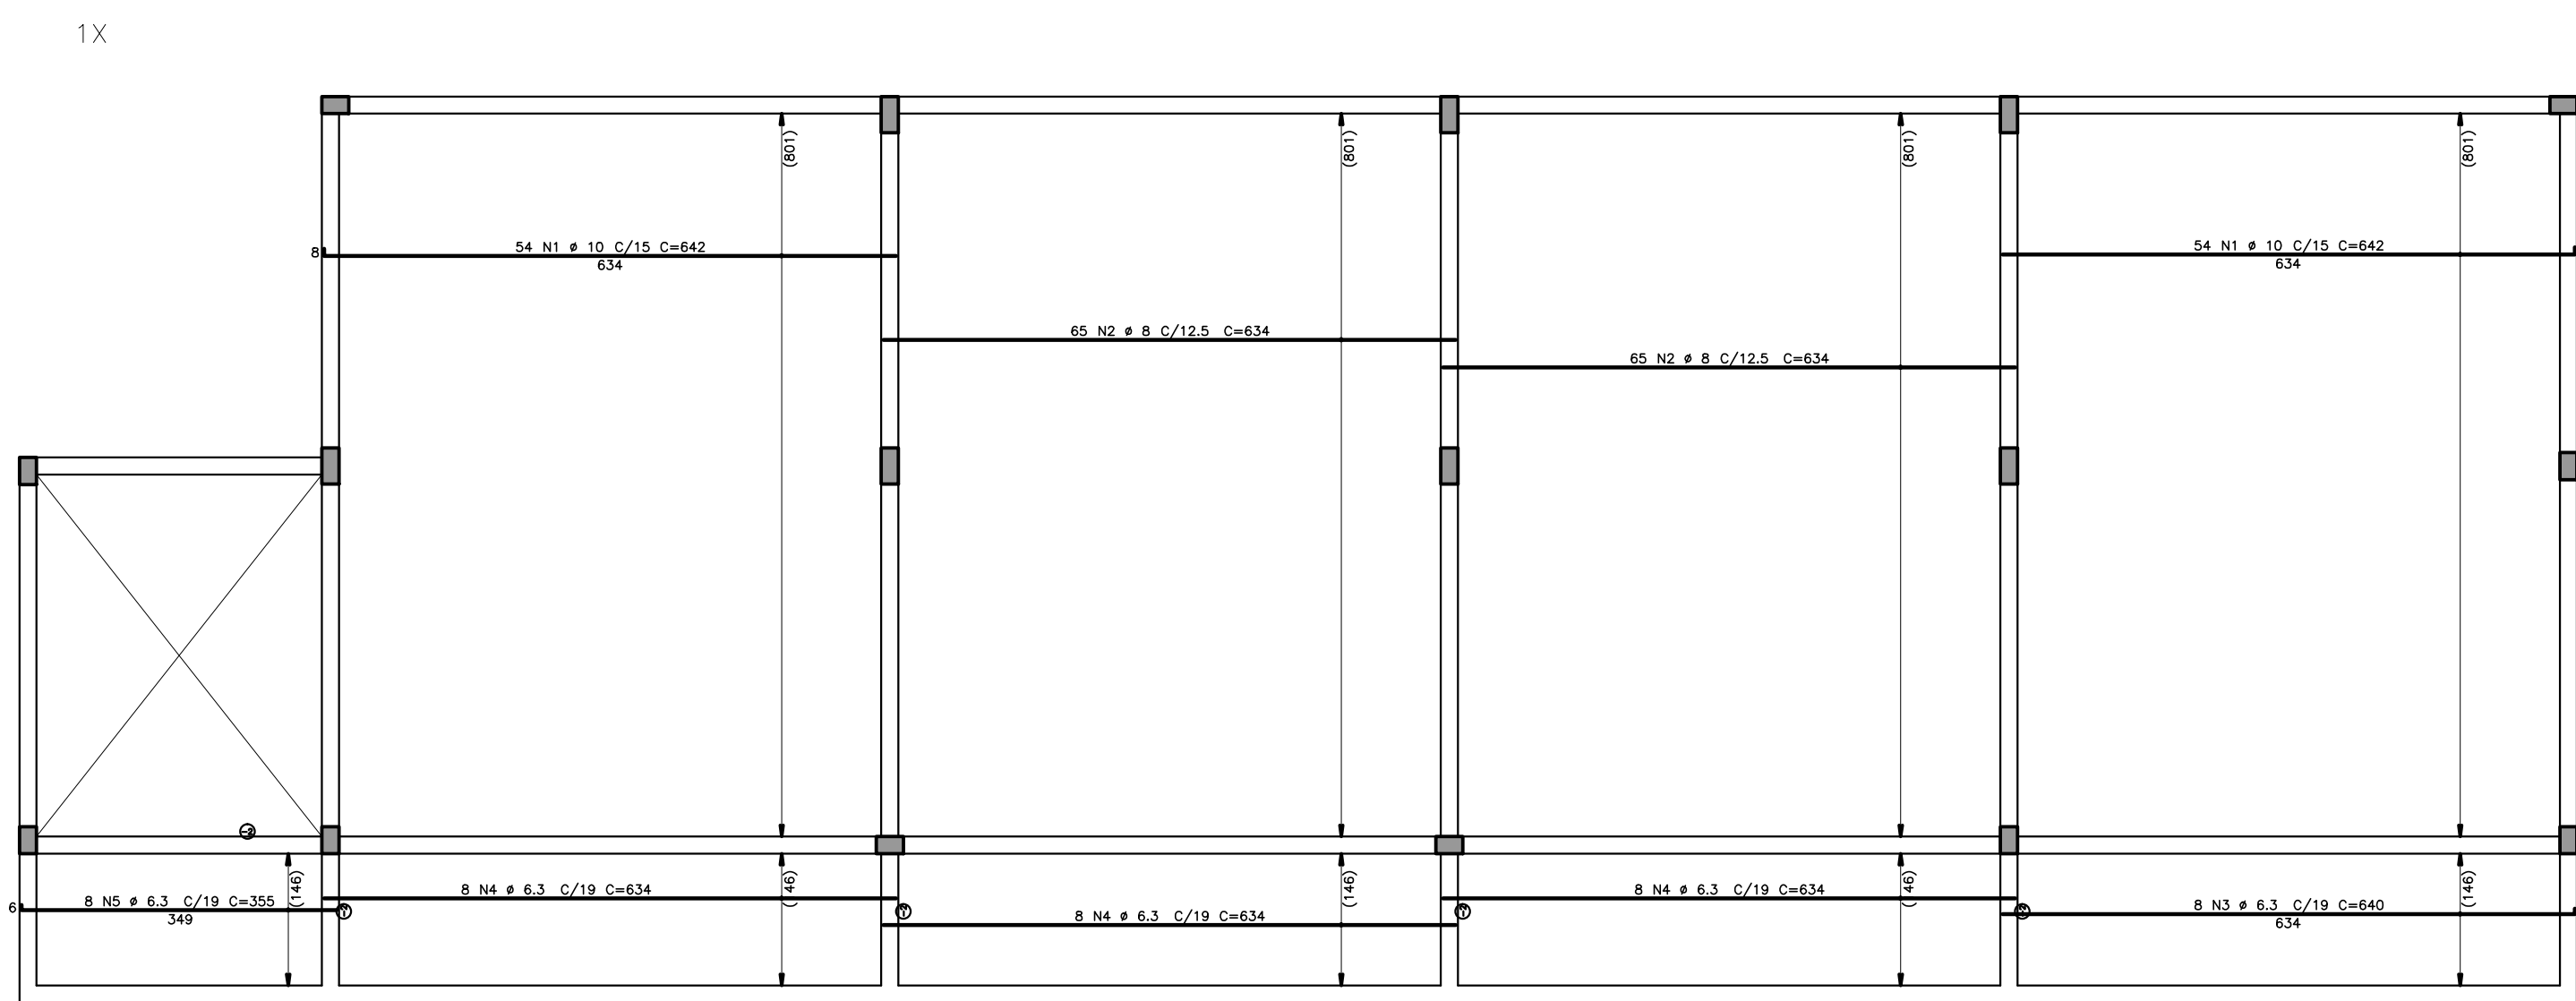


1PAV – ARM. POSITIVA VERTICAL

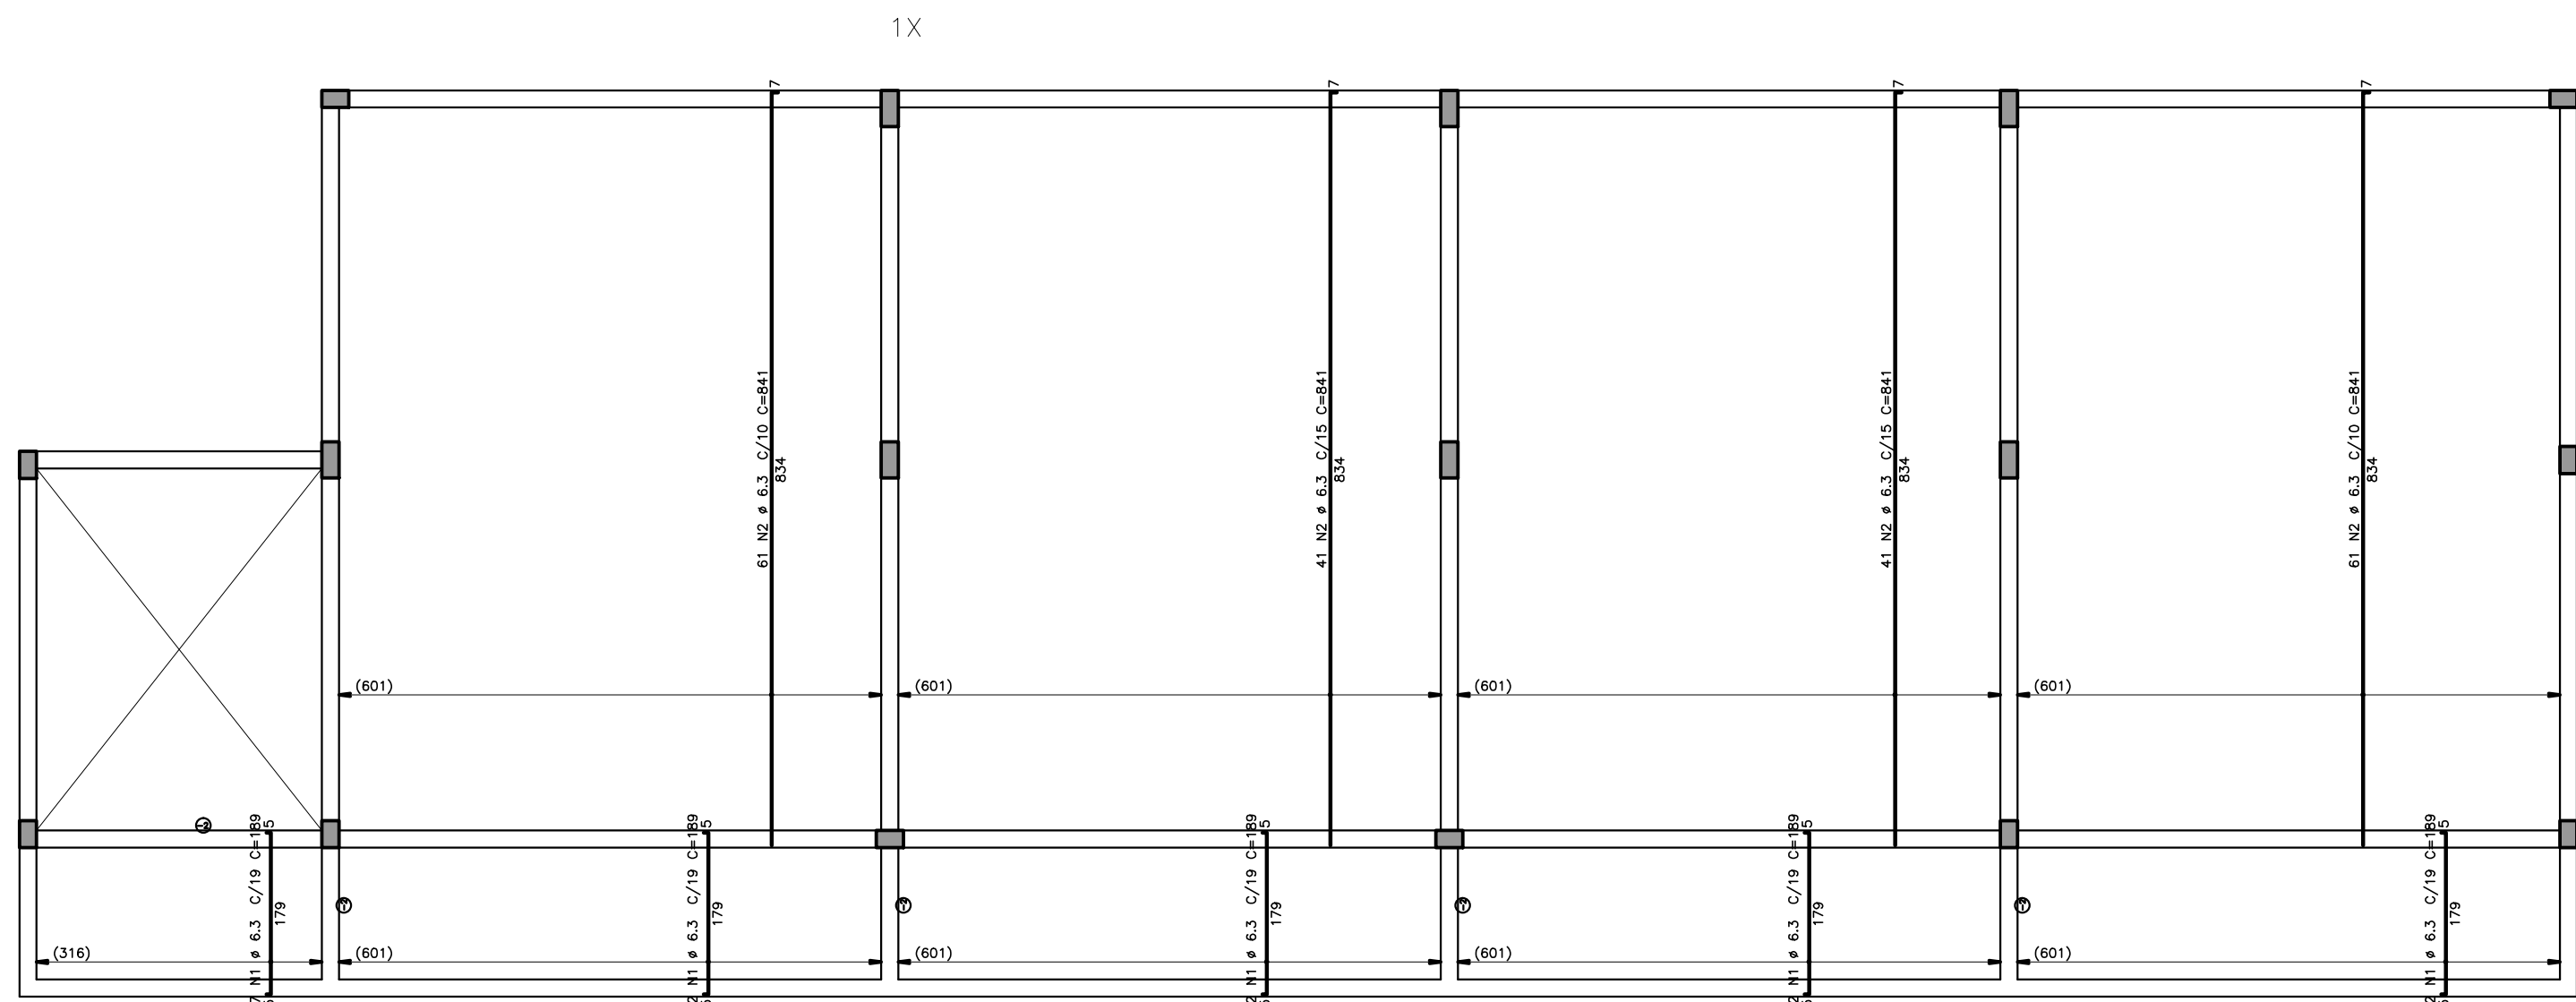

COBERTURA – ARM. POSITIVA HORIZONTAL

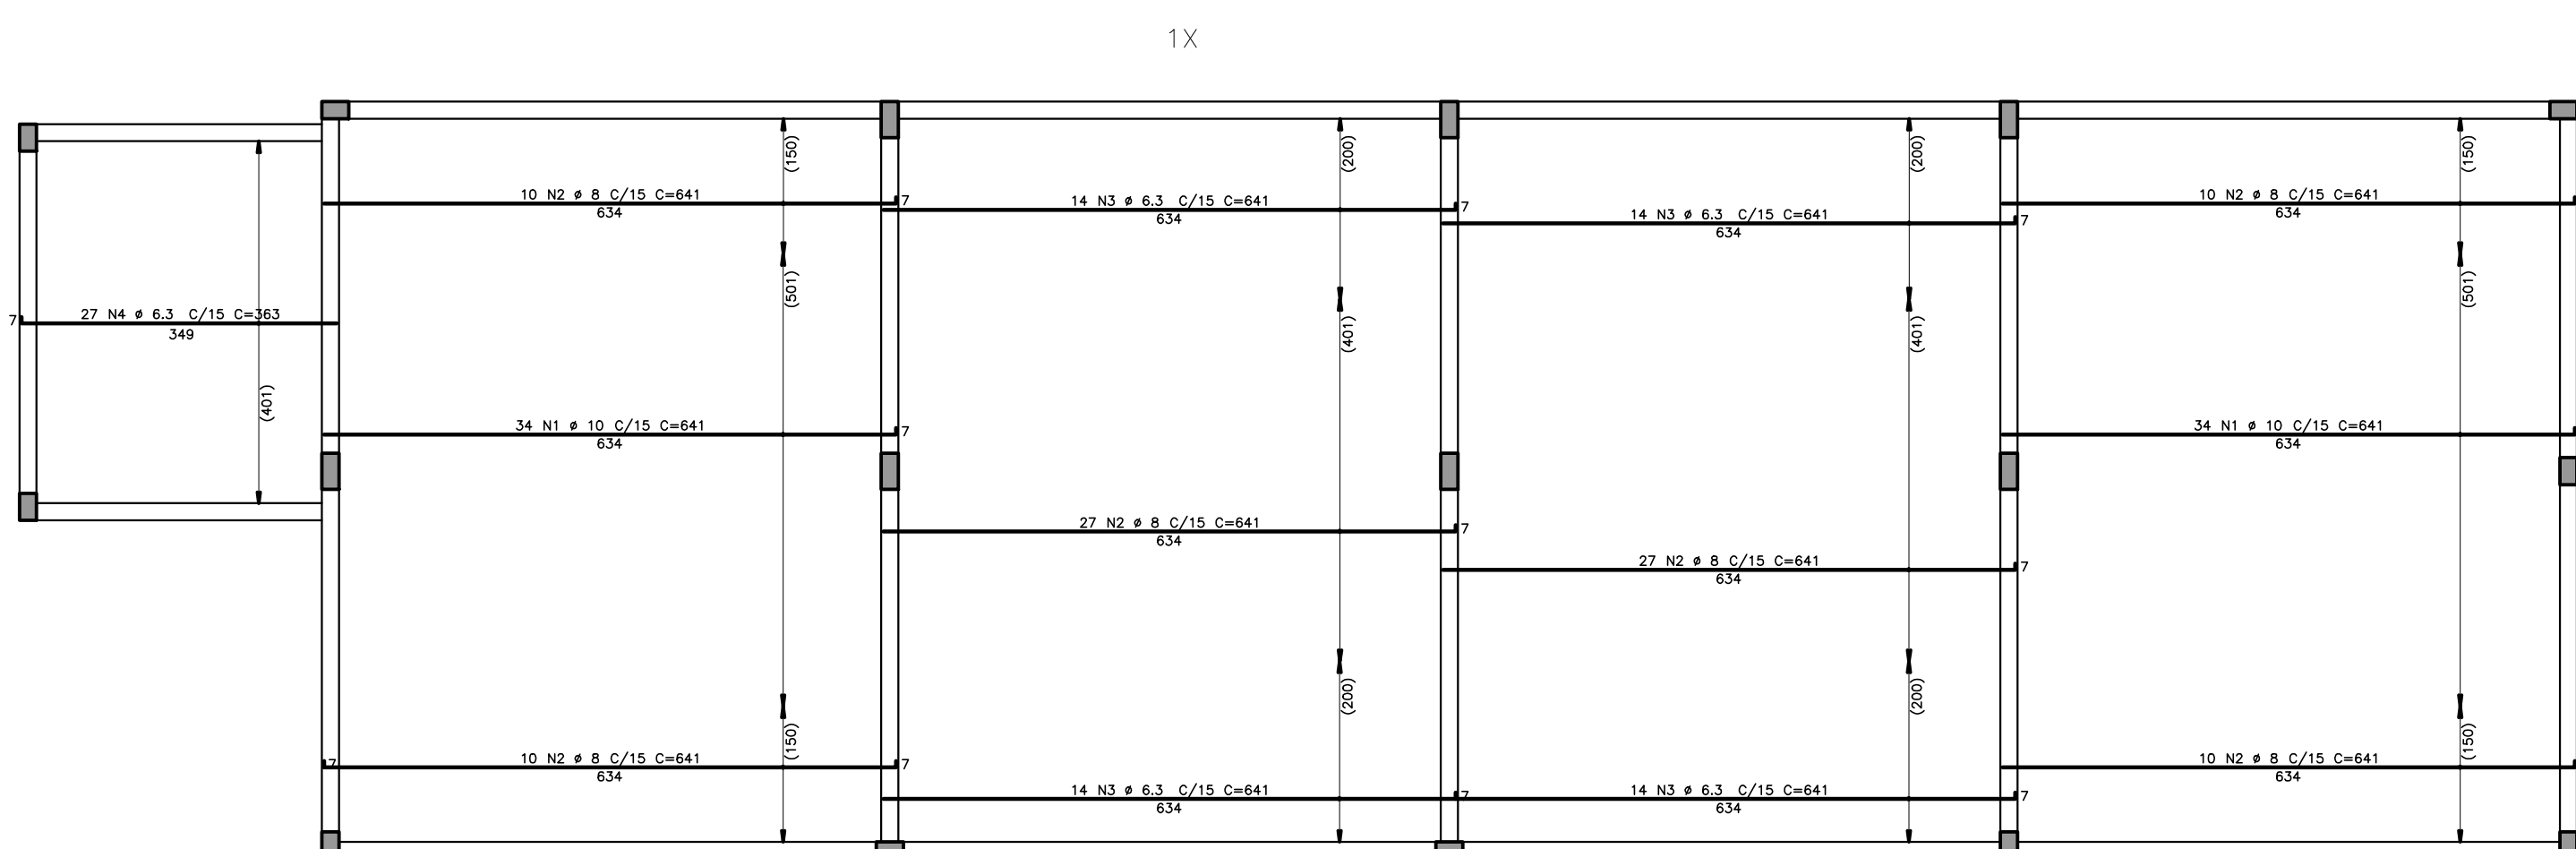

COBERTURA – ARM. POSITIVA VERTICAL

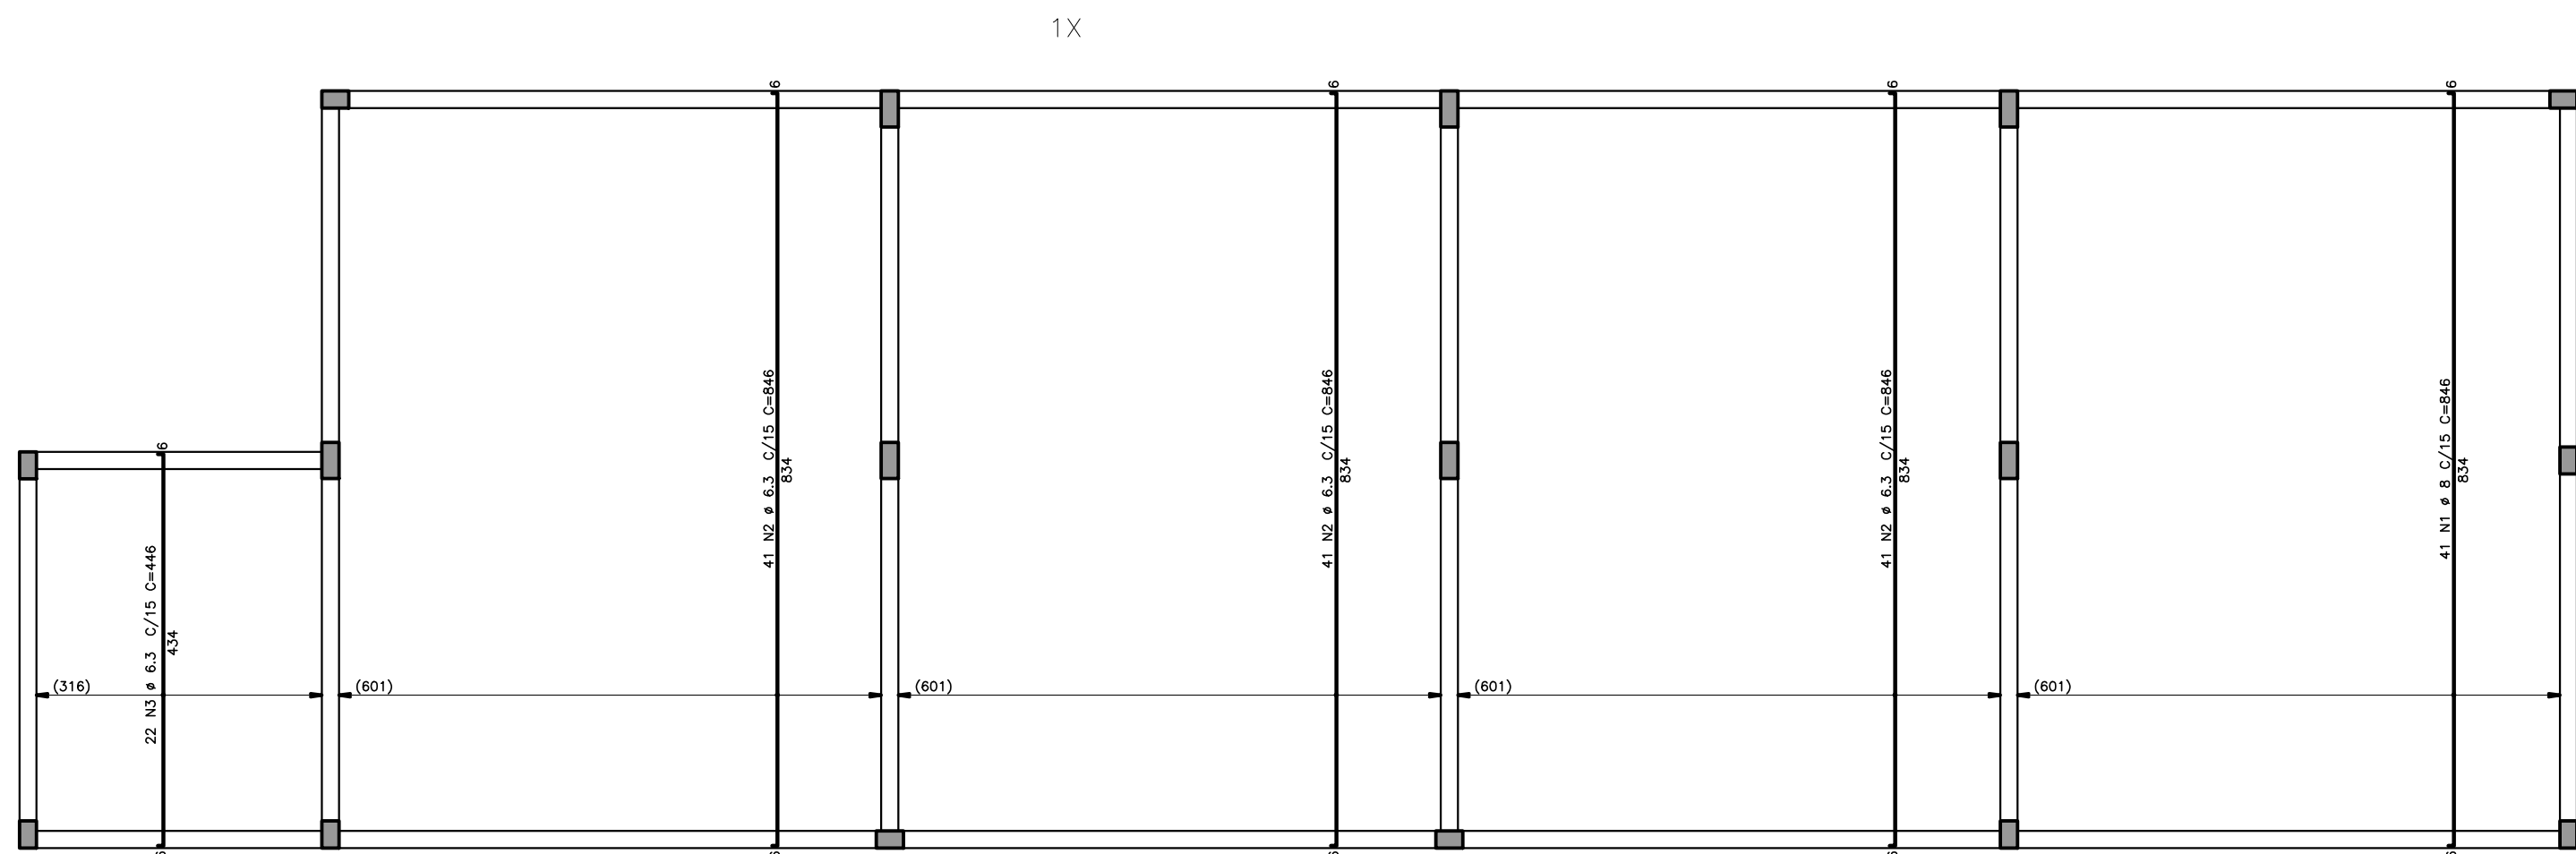

ACO	POS	BIT (mm)	QUANT	COMPRIMENTO (cm)	UNIT	TOTAL
COBERTURA – ARM. NEGATIVA HORIZONTAL						
50A	1	6.3	48	149	7152	
60B	2	6	37	1140	42180	
50A	3	8	60	333	19980	
50A	4	10	115	333	38295	
50A	5	6.3	24	149	3576	
50A	6	8	24	328	8856	
50A	7	6.3	27	87	2355	
COBERTURA – ARM. NEGATIVA VERTICAL						
50A	1	6.3	5	142	710	
50A	2	6.3	144	148	21312	
50A	3	6.3	182	114	20748	
50A	4	6.3	20	152	3040	
50A	5	6.3	12	152	2280	
1PAV – ARM. NEGATIVA HORIZONTAL						
50A	1	6.3	102	150	15300	
50A	2	6.3	8	148	1184	
50A	3	10	87	335	29145	
50A	4	6.3	24	331	7944	
50A	5	12.5	54	335	18090	
50A	6	10	28	335	9380	
50A	7	6.3	8	468	3744	
60B	8	5	45	1140	51300	
1PAV – ARM. NEGATIVA VERTICAL						
50A	1	6.3	5	144	720	
50A	2	8	164	342	56088	
50A	3	6.3	38	149	5662	
50A	4	6.3	30	154	4620	
50A	5	6.3	76	149	11324	
50A	6	6.3	36	149	5662	
50A	7	6.3	5	154	770	
50A	8	6.3	17	189	3213	
COBERTURA – ARM. POSITIVA HORIZONTAL						
50A	1	10	68	641	43588	
50A	2	8	94	641	60254	
50A	3	6.3	56	641	35896	
50A	4	6.3	27	363	9801	
COBERTURA – ARM. POSITIVA VERTICAL						
50A	1	8	41	846	34686	
50A	2	6.3	123	846	104058	
50A	3	6.3	22	446	9812	
1PAV – ARM. POSITIVA HORIZONTAL						
50A	1	10	108	642	69336	
50A	2	8	130	634	82420	
50A	3	6.3	8	640	5120	
50A	4	6.3	24	634	15216	
50A	5	6.3	8	355	2840	
1PAV – ARM. POSITIVA VERTICAL						
50A	1	6.3	145	189	27405	
50A	2	6.3	204	841	171564	


RESUMO AÇO CA 50-60			
ACO	BIT (mm)	COMPR (m)	PESO (kg)
60B	5	1435	144
50A	6.3	5030	1232
50A	8	29233	10336
50A	10	1897	1171
50A	12.5	181	174
Peso Total 60B =			144 kg
Peso Total 50A =			3613 kg

ESCALA  
BLOCOS 1:25

PILARES 1:20

VIGAS:  
–VISTA 1:50  
–CORTE 1:25

LAJES:  
–1o PAV 1:50  
–COBERTURA 1:25

			SECRETARIA DE OBRAS PÚBLICAS DEPARTAMENTO DE ENGENHARIA E ARQUITETURA				<div><b>PREFEITURA MUNICIPAL DE SANTA LUZIA</b> <b>ADM. DELEGADO CHRISTIANO XAVIER</b></div>					
			SECRETÁRIO DE OBRAS		BRUNO MÁRCIO MOREIRA ALMEIDA			CONTÉUDO DA PRANCHA:				
			RT:		ENGº HUGO KENJI INATOMI - CREA/SP 5063373661 D			ESCALA: INDICADA				
			PROJETISTA:		HUGO KENJI INATOMI		DESENHISTA:		CECÍLIA CAMPOS		DATA: 09/11/2020	
			REVISÃO:		DATA:		DESCRIÇÃO:				FOLHA: 04/04	
											REVISÃO: 1	

DIRETOR RESERVANDO - (S) PROVERBA, 9670 (1902) 9989  
A REPRODUÇÃO OU EXECUÇÃO TOTAL OU PARCIAL DESSE PROJETO, SEM PRÉVIA AUTORIZAÇÃO, SUJEITA SEU AUTOR AS MEDIDAS LEGAIS CABÍVEIS.