


LEGENDA DA PLANTA :


- SEÇÃO DE ATERRO
- SEÇÃO DE CORTE
- COTA DO SOLO

NOTAS :


- 1 - ESCALA DAS SEÇÕES 1:100
- 2 - PARA MAIORES INFORMAÇÕES VER FL.01

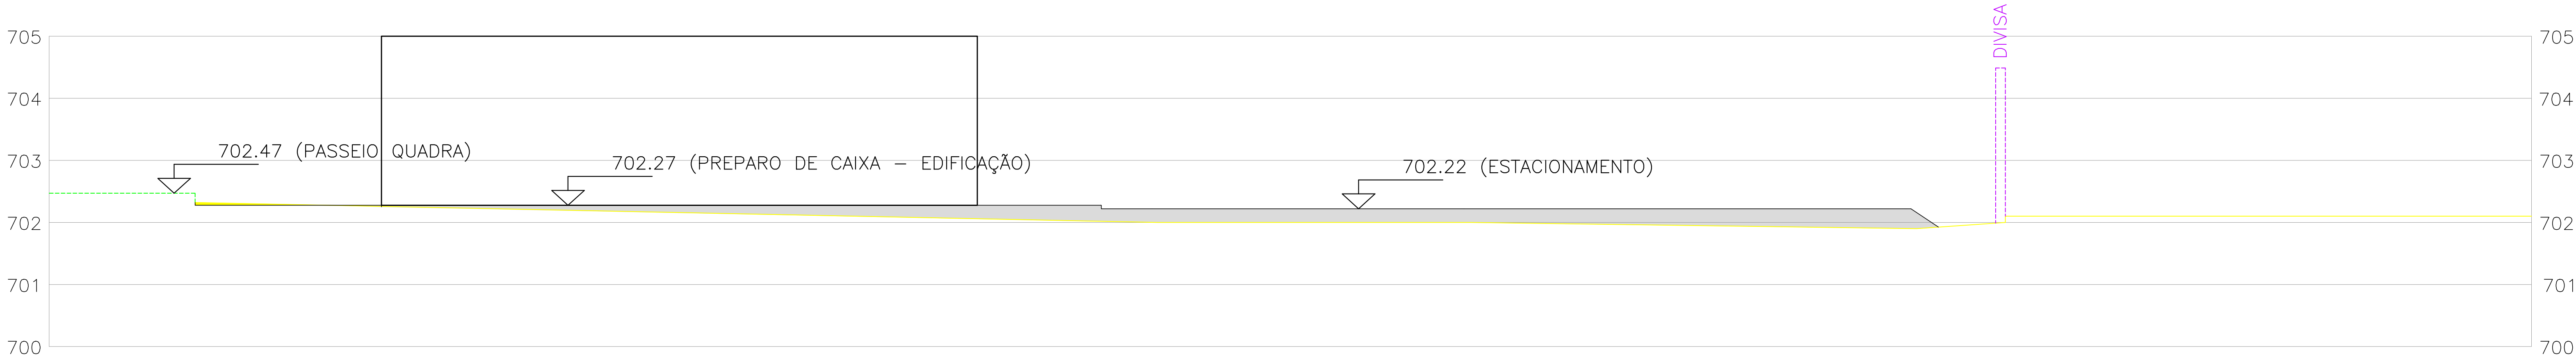


SEÇÃO 1

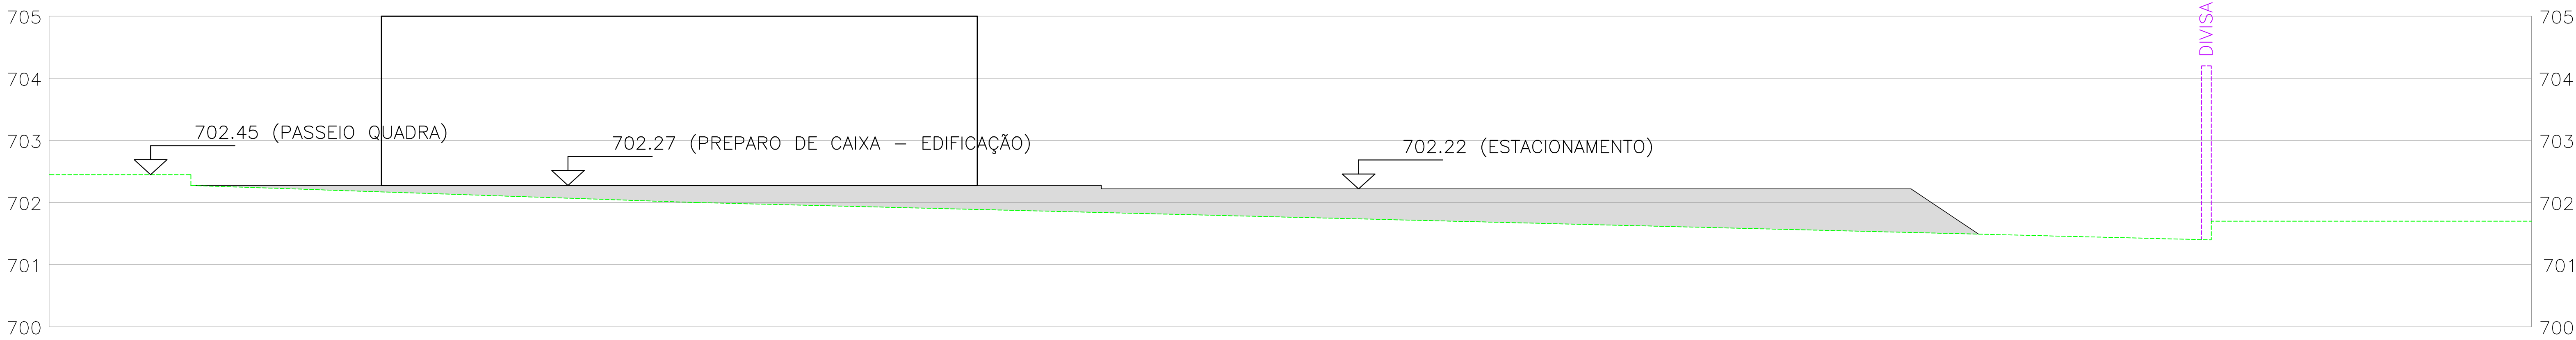


SEÇÃO 2

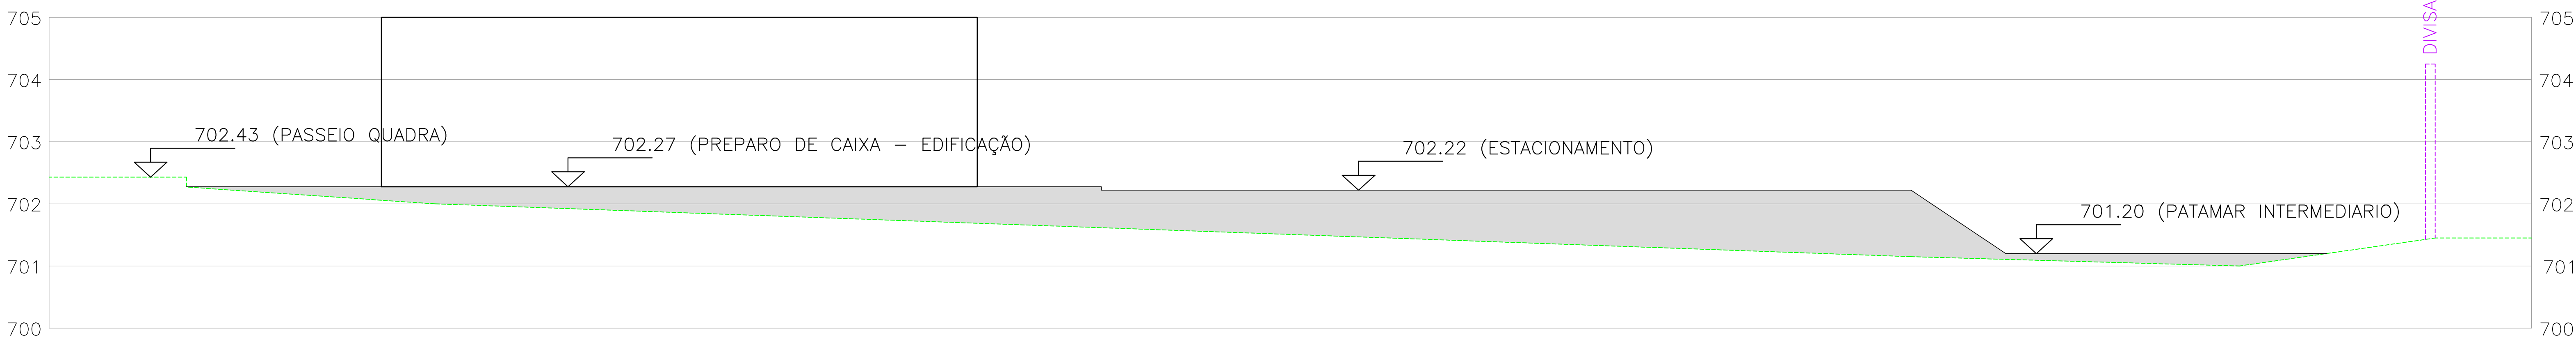


SEÇÃO 3

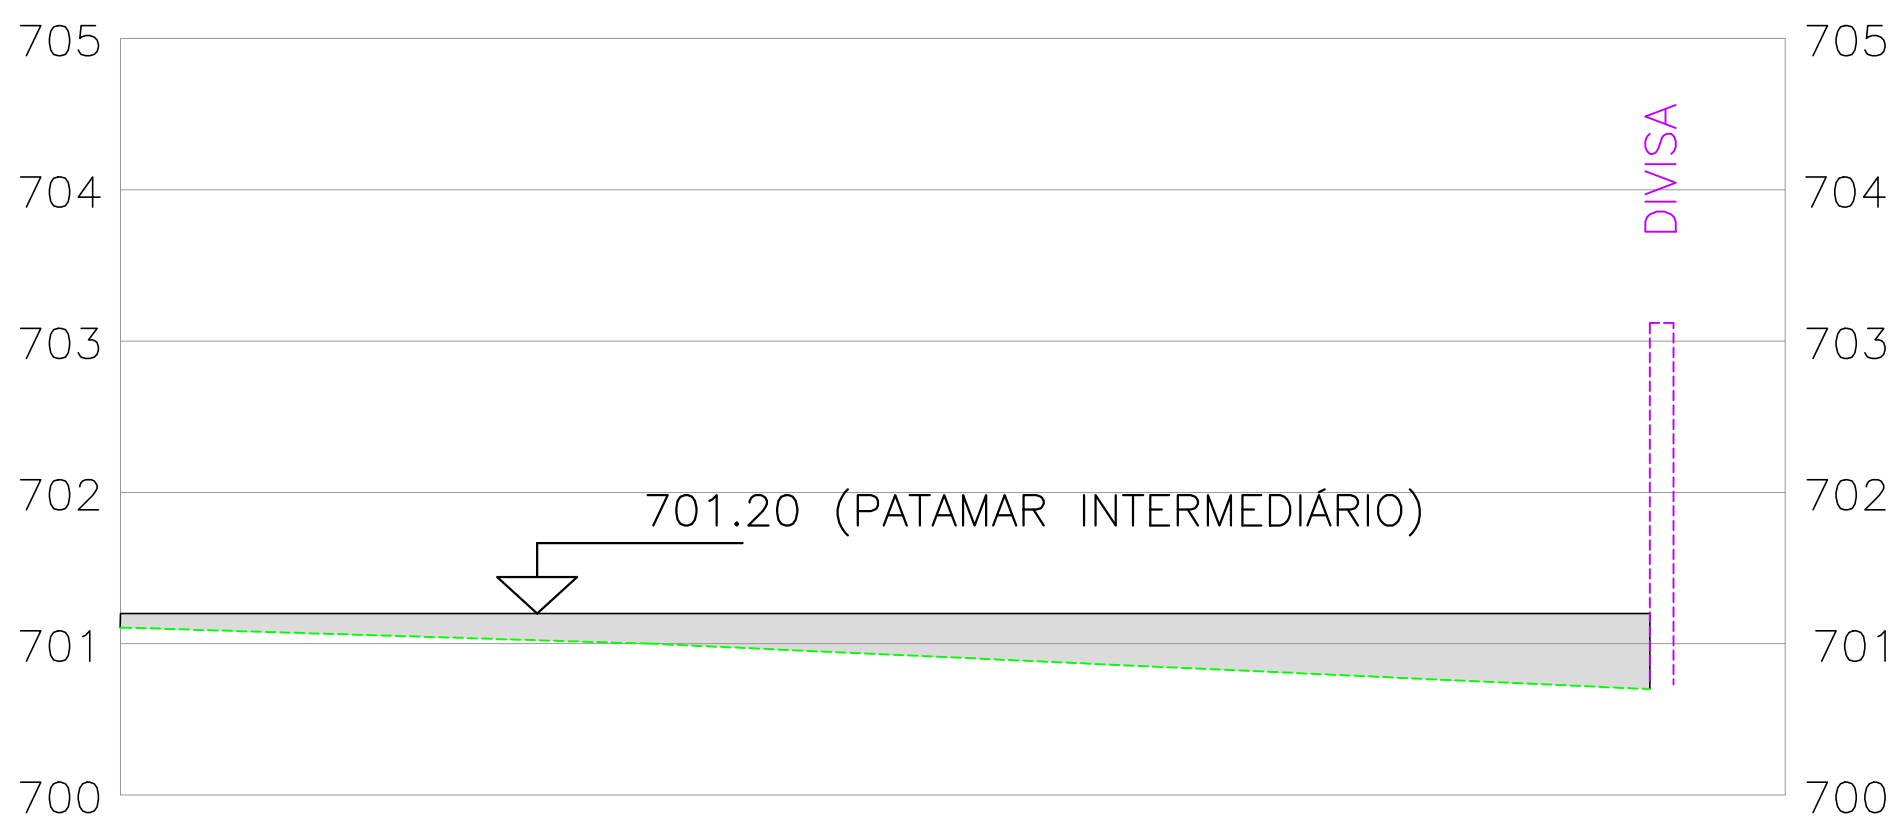


SEÇÃO A

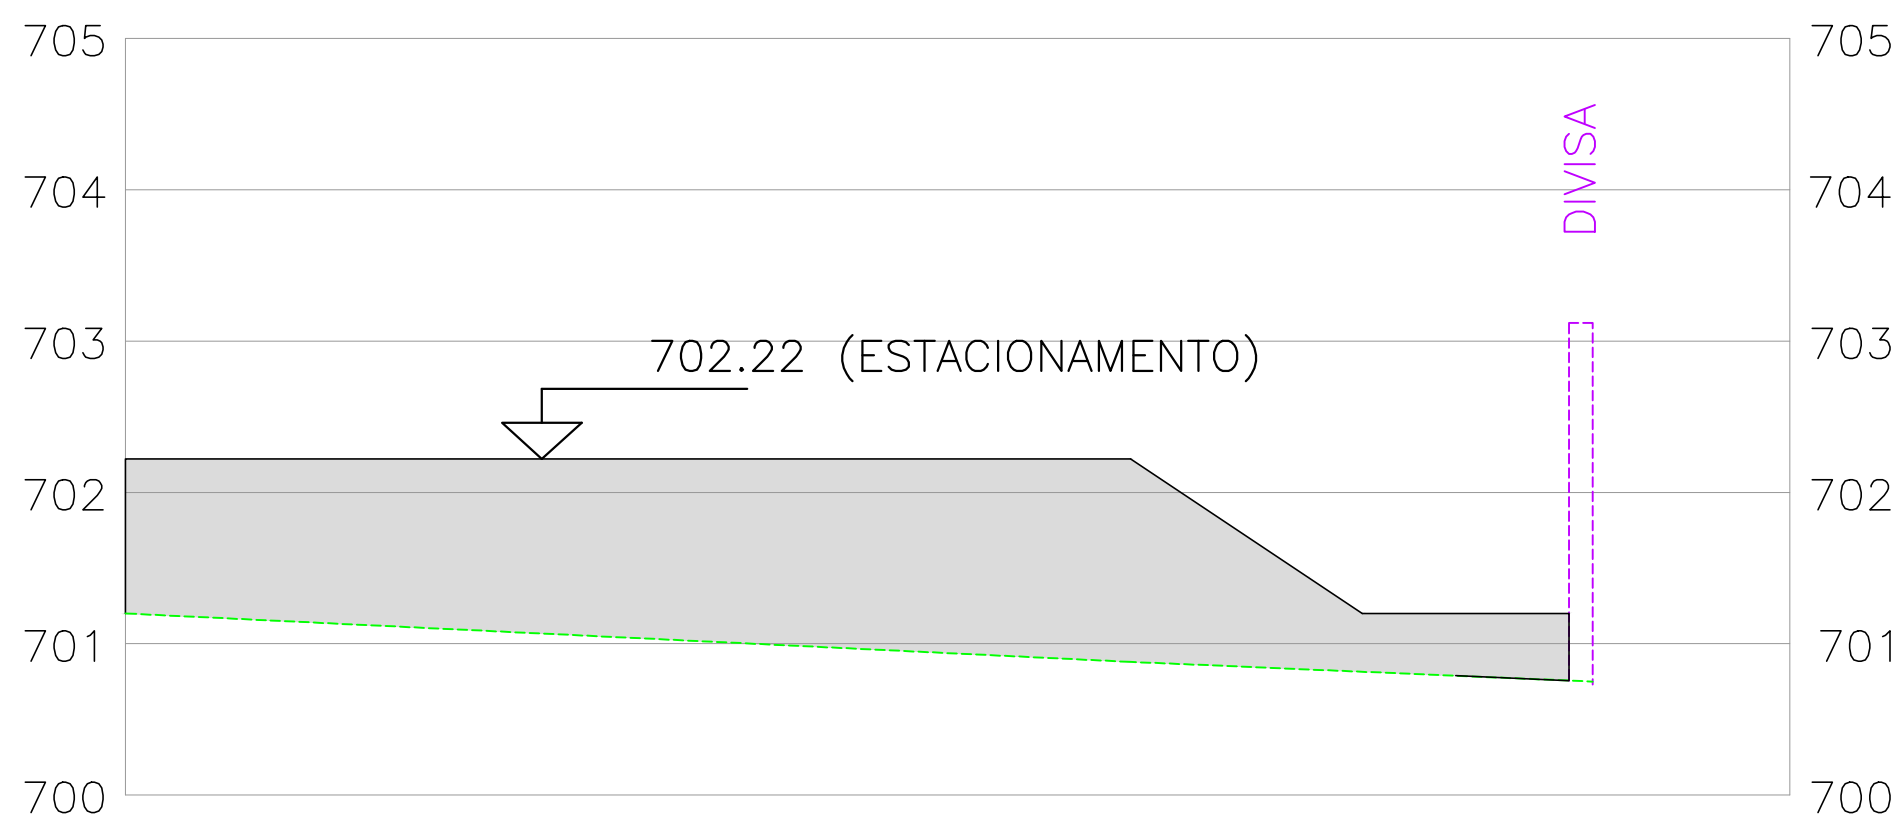

SEÇÃO B

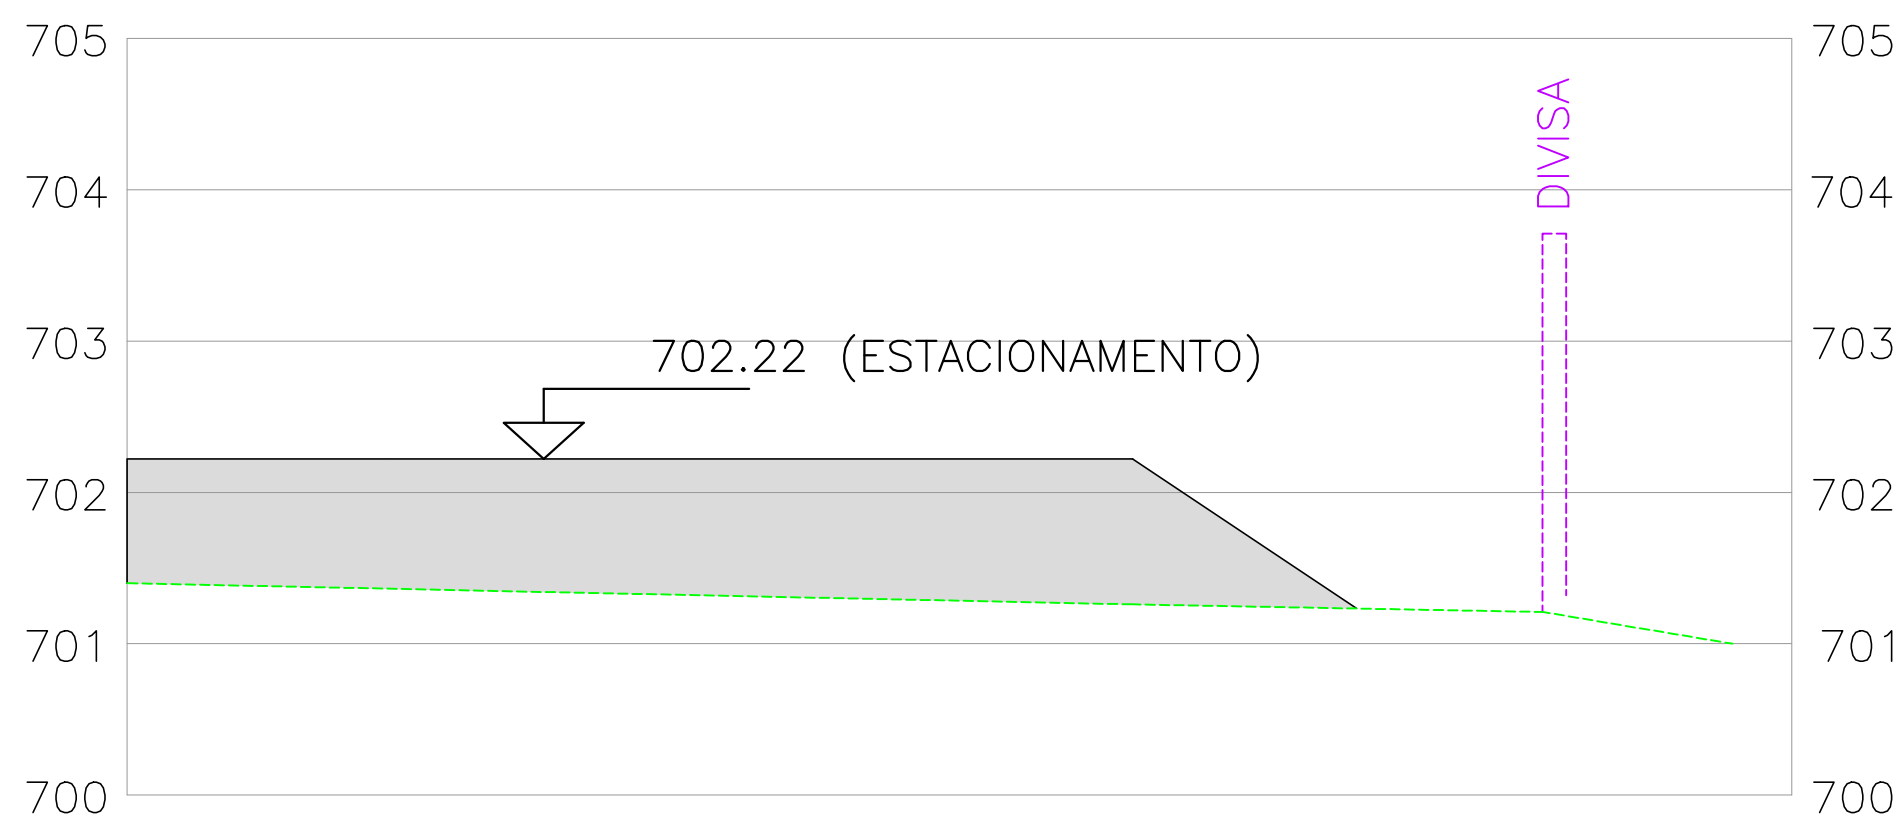

SEÇÃO C

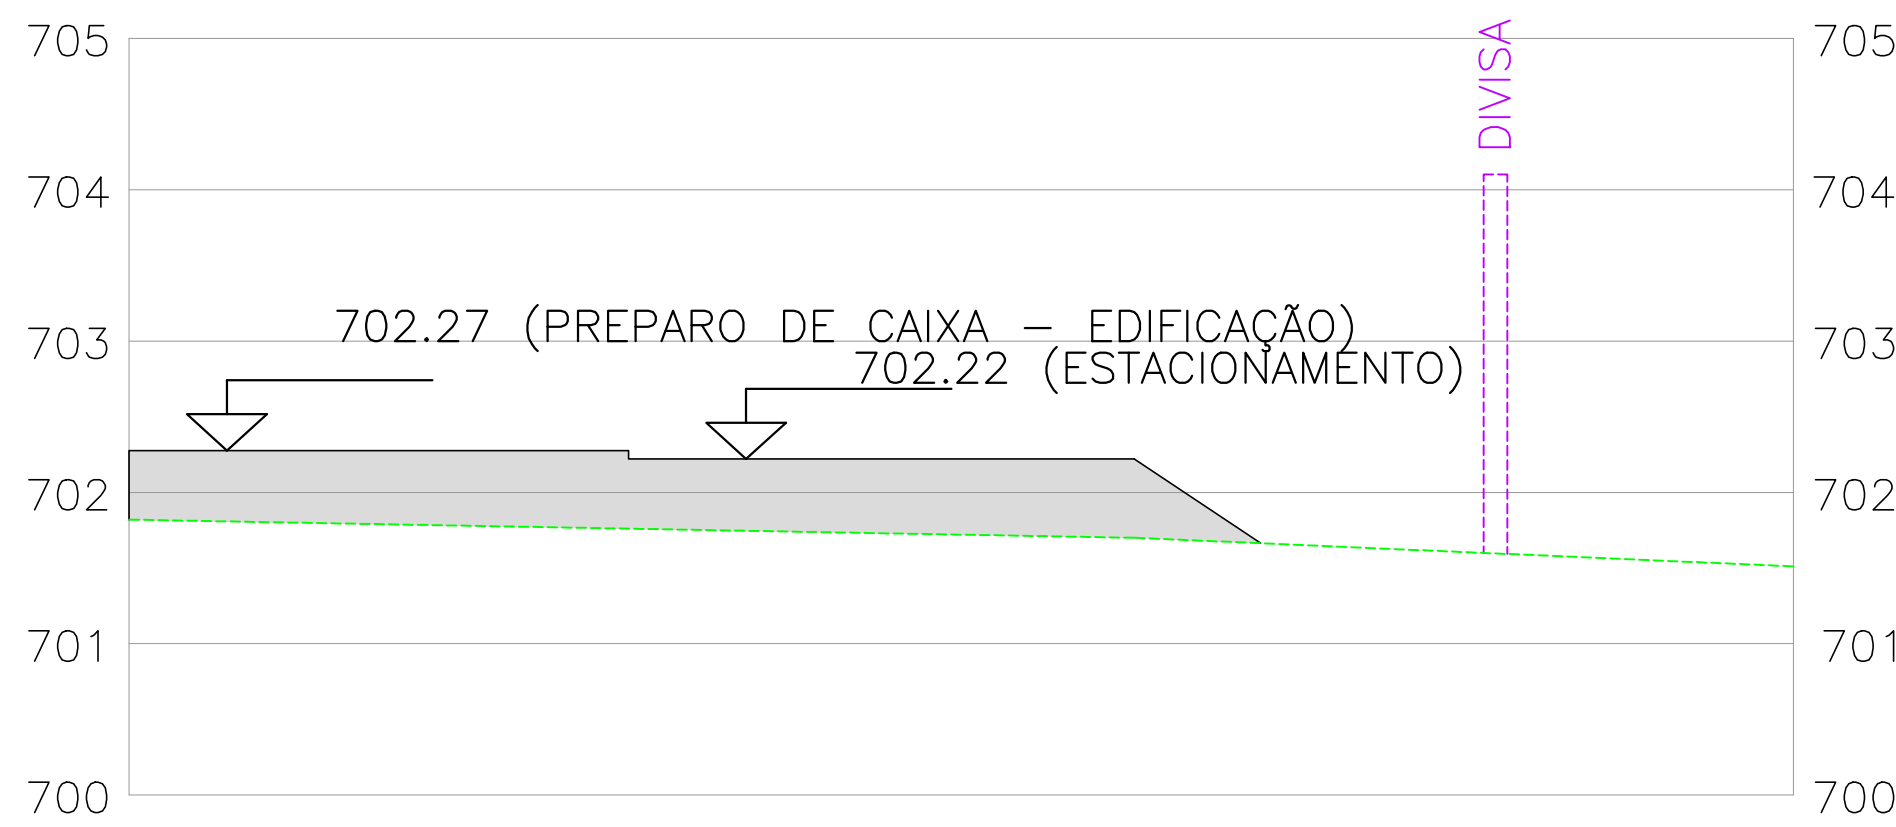

SEÇÃO D

REV.	DATA	DESCRIÇÃO	SECRETARIA MUNICIPAL DE OBRAS DEPARTAMENTO DE ENGENHARIA E ARQUITETURA		<div></div> <div>PREFEITURA MUNICIPAL DE SANTA LUZIA ADM. DELEGADO CHRISTIANO XAVIER</div>			
00	19/01/21	EMISSÃO INICIAL	SECRETÁRIO DE OBRAS	BRUNO MÁRCIO MOREIRA ALMEIDA		NÚMERO 000	DISCIPLINA TERRAPLENAGEM	ETAPA PROJETO EXECUTIVO
			RESPONSÁVEL TÉCNICO	HUGO KENJI INATOMI		CONTEÚDO DA PRANCHA		
			PROJETISTA	HUGO KENJI INATOMI		E.M. DAGMAR BARBOSA DE SOUZA PROJETO DE TERRAPLENAGEM PLANTA		
						DATA 19/01/2021	FOLHA 02/02	REVISÃO 00