

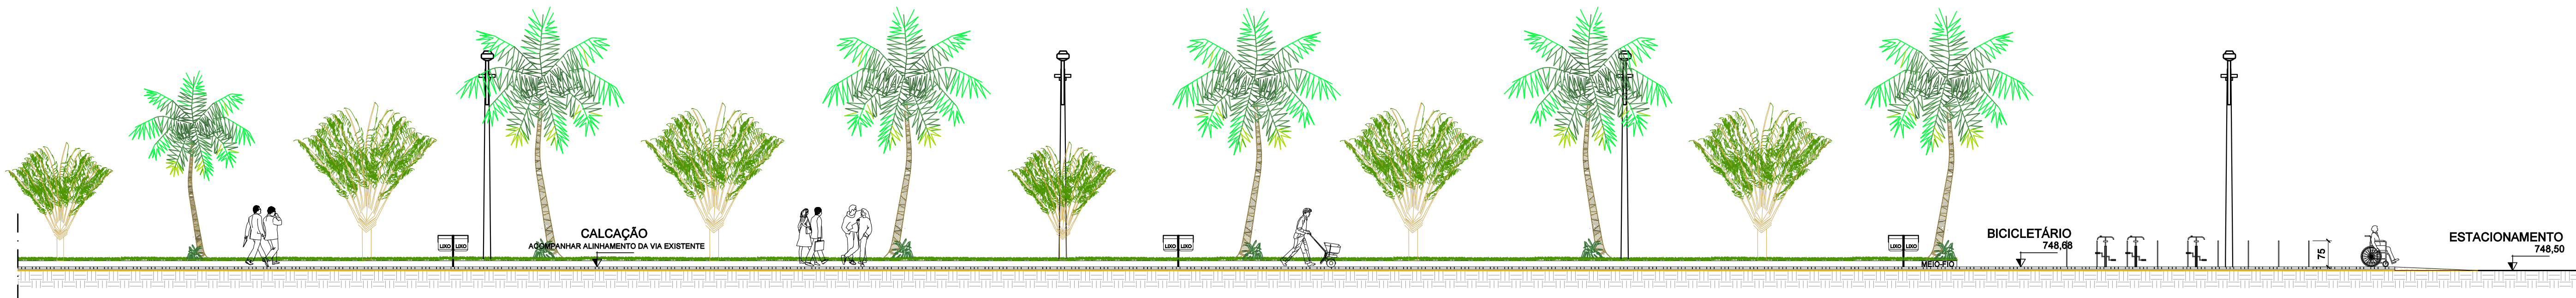



PLANTA - CICLOVIA, PISTA DE CAMINHADA E CALÇADÃO  
ESC .....1/100

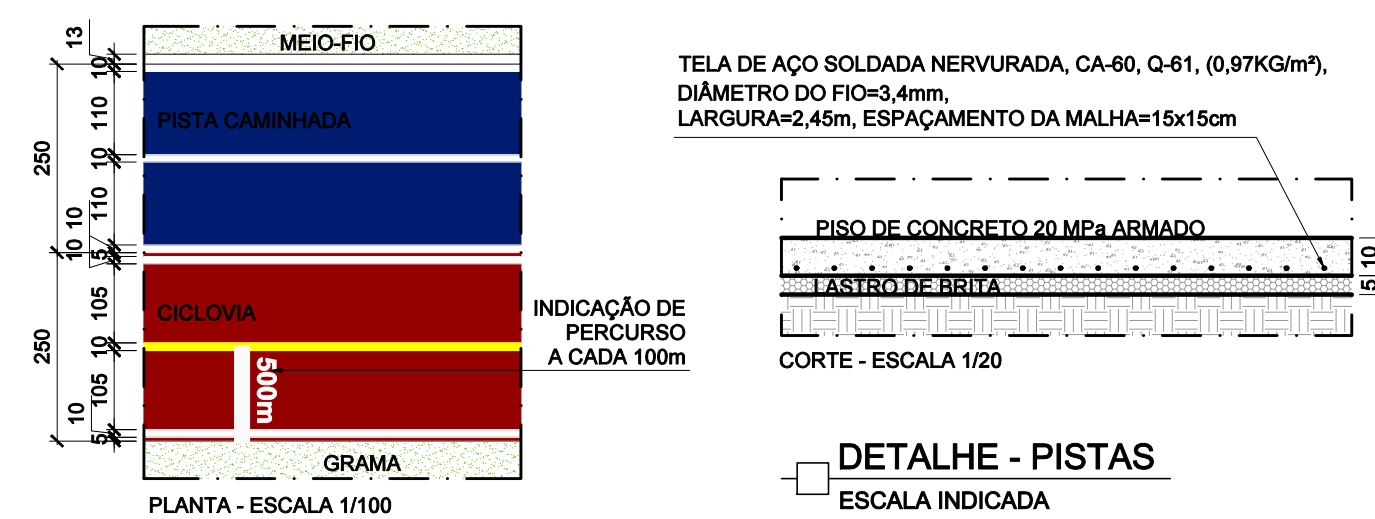

CORTE AA - CICLOVIA, PISTA DE CAMINHADA E CALÇADÃO  
ESC .....1/100

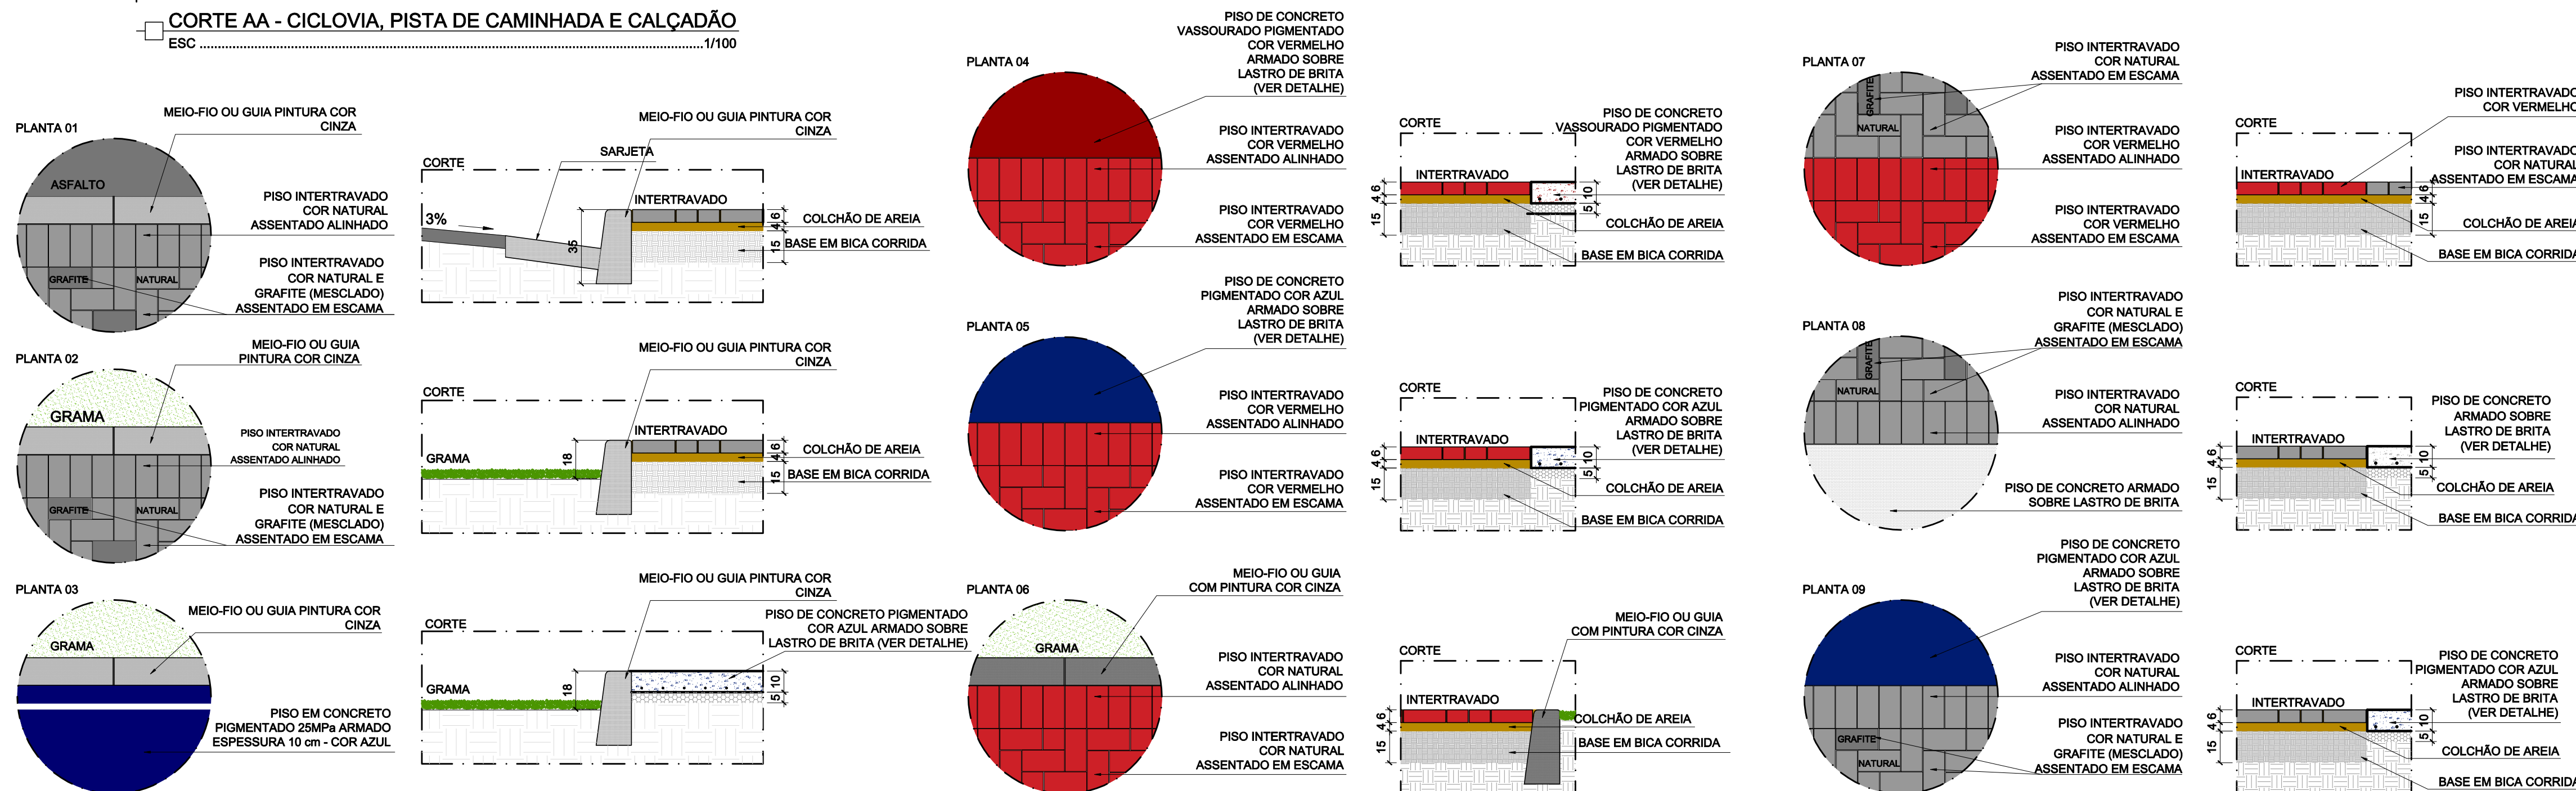

DETALHES - ENCONTRO DE PISOS  
ESC .....1/20

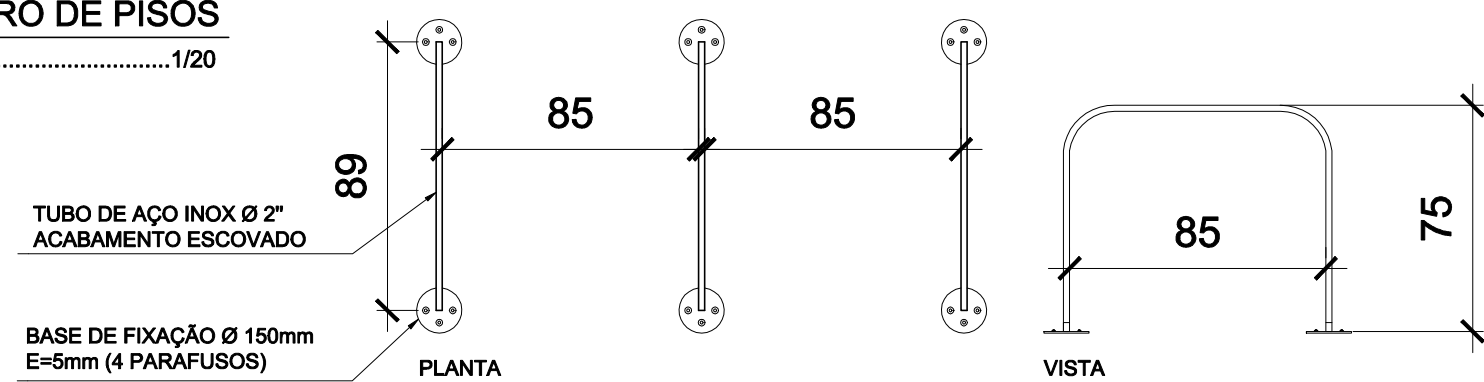

DETALHE - BICICLETÁRIO  
ESC .....1/25

REV.	DATA	DESCRIÇÃO
00	16/03/21	EMIÇÃO INICIAL
NOTAS		
- CONFERIR E AJUSTAR MEDIDAS NO LOCAL.		
- DEMOLIÇÃO DE PASSEIO EXISTENTE.		
- REMOÇÃO DA ESTRUTURA (COBERTURA) EXISTENTE		
- REGULARIZAÇÃO DO TERRENO.		
- ILUMINAÇÃO PÚBLICA - VER PROJETO ESPECÍFICO		

SECRETARIA MUNICIPAL DE OBRAS DEPARTAMENTO DE ENGENHARIA E ARQUITETURA	
SECRETÁRIO DE OBRAS	BRUNO MÁRCIO MOREIRA ALMEIDA
RESPONSÁVEL TÉCNICO	PAULIANNE APARECIDA MARTINS MOREIRA CAU N° A 186756-3
PROJETISTA	PAULIANNE MOREIRA

LEGENDA DE ACABAMENTOS E MOBILIÁRIOS URBANOS		
SIMBOLOGIA	DESCRIÇÃO	QUANTIDADE
	PISO INTERTRAVADO COM BLOCO RETANGULAR NATURAL DE 20X10cm E 8cm DE ESPESURA - COR NATURAL E GRAFITE MESCLADO	108,27m²+223,44m²= 331,71m²
	PISO INTERTRAVADO COM BLOCO RETANGULAR COLORIDO DE 20X10cm E 8cm DE ESPESURA - COR VERMELHO	28,85m²
	PLANTIO DE GRAMA EM PLACAS	140,77m²+48,55m²= 189,32m² Projeção horizontal
	PISO EM CONCRETO PIGMENTADO 25MPa ARMADO, ESPESURA 10cm COR AZUL	
	PISO EM CONCRETO VASSOURADO PIGMENTADO 25MPa ARMADO, ESPESURA 10cm COR VERMELHO	
	LIXEIRA DUPLA, A CADA 20m NO CALÇADÃO E A CADA 50m ENTRE CICLOVIA E PISTA DE CAMINHADA	05
	RAMPA DE ACESSIBILIDADE 01	02
ÁREA DESTINADA A CARIMBOS E ASSINATURAS		

PREFEITURA MUNICIPAL DE SANTA LUZIA ADM. DELEGADO CHRISTIANO XAVIER			
NÚMERO	DISCIPLINA	ETAPA	DATA
120	ARQUITETURA	PROJETO BÁSICO	16/03/2021
CONTEÚDO DA PRANCHA			
PARQUE LINEAR AVENIDA SENHOR DO BONFIM CICLOVIA, PISTA DE CAMINHADA E CALÇADÃO			
FOLHA	01/04	REVISÃO	00