




PLANTA - CALÇADÃO ÁREA DE FOOD TRUCK  
ESC .....1/100

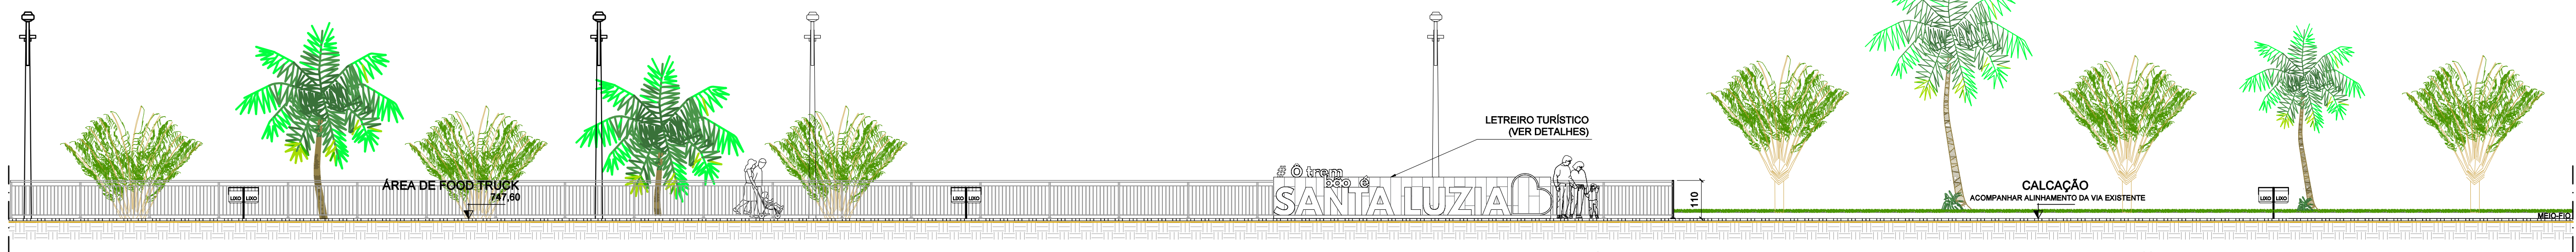


CORTE AA - CALÇADÃO E ÁREA DE FOOD TRUCK  
ESC .....1/100

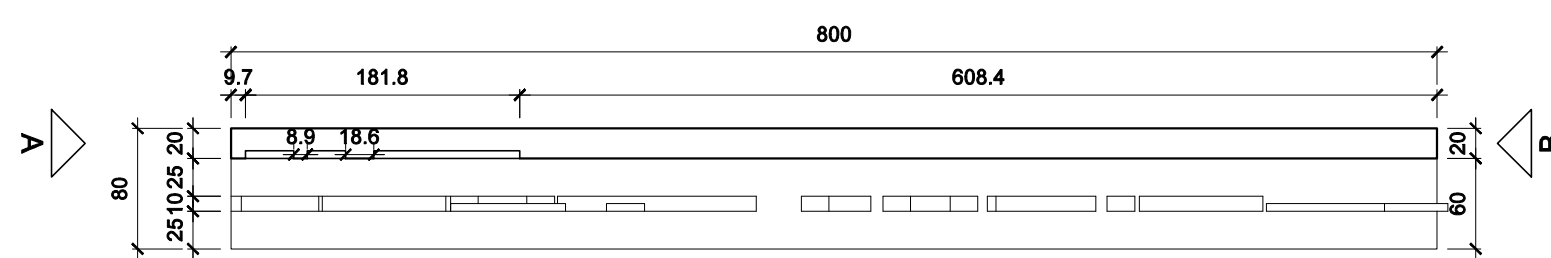

PLANTA - LETREIRO TURÍSTICO  
ESC .....1/50



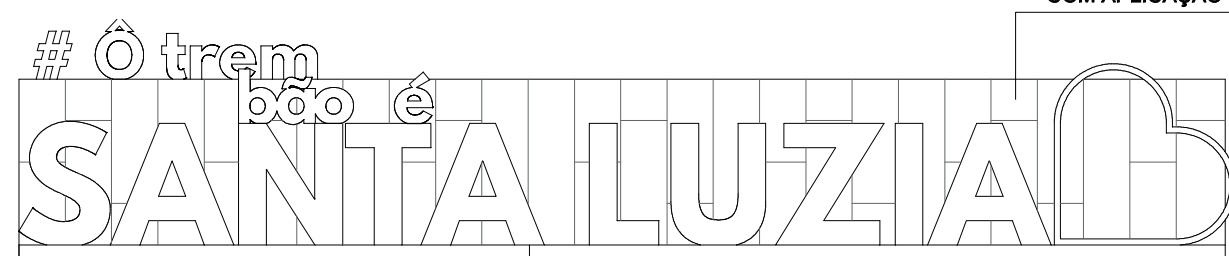


VISTA FRONTAL - LETREIRO TURÍSTICO  
ESC .....1/50




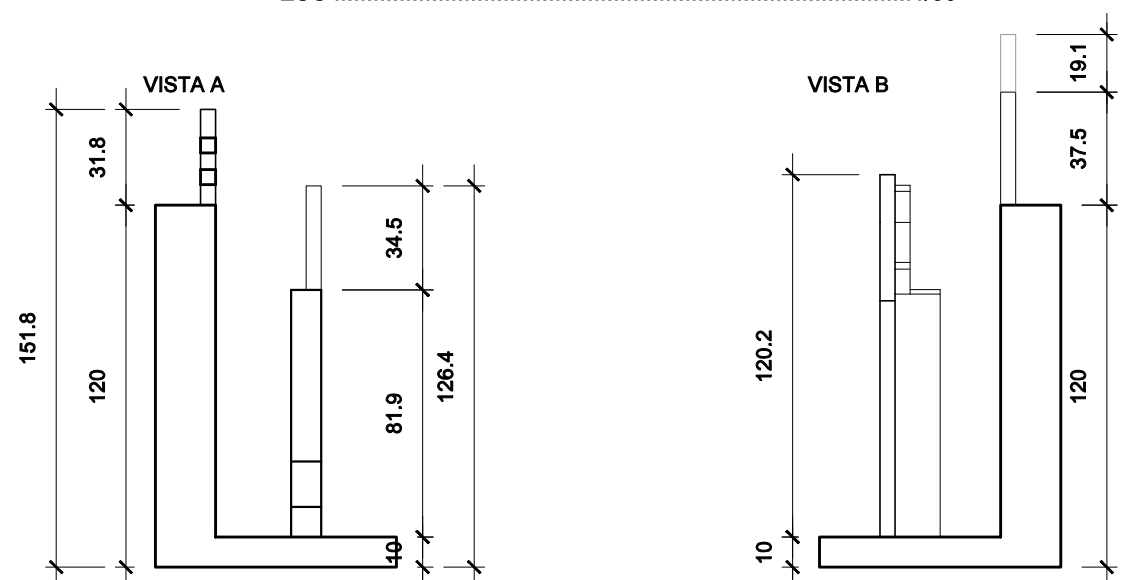


DETALHES - LETREIRO TURÍSTICO  
ESC .....1/25


FUNDO COLORIDO EM ADESIVO DE VINIL AUTOMOTIVO,  
COM APLICAÇÃO DE VERNIZ AUTOMOTIVO PARA PROTEÇÃO

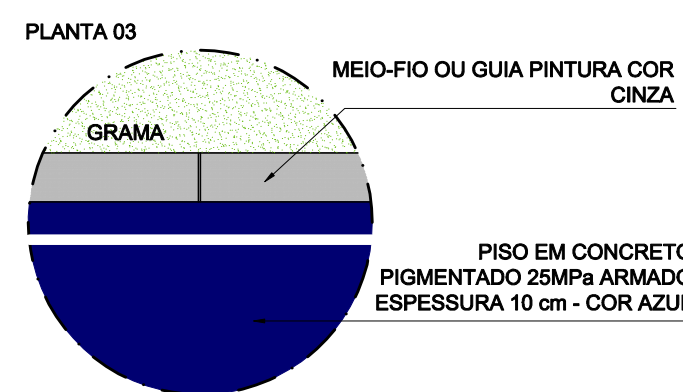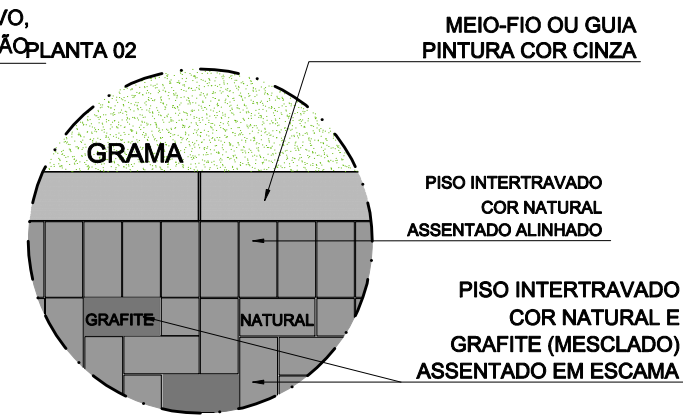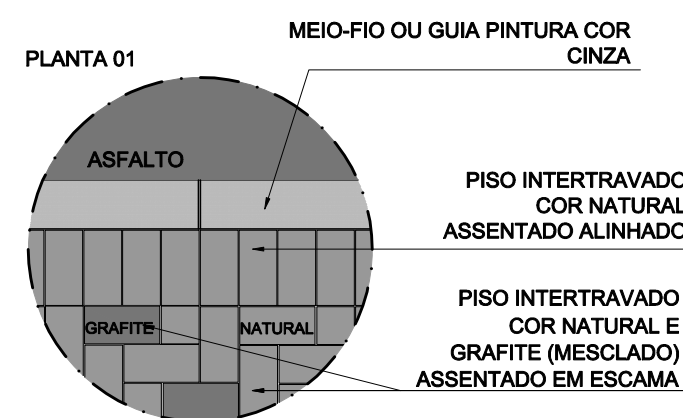

DETALHE - ENCONTRO DE PISO  
ESC .....1/20

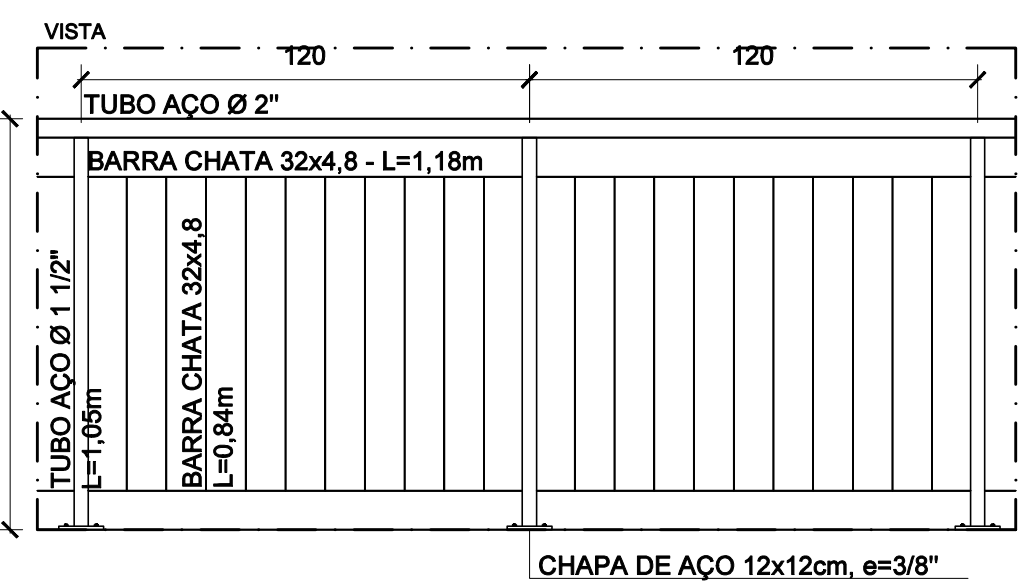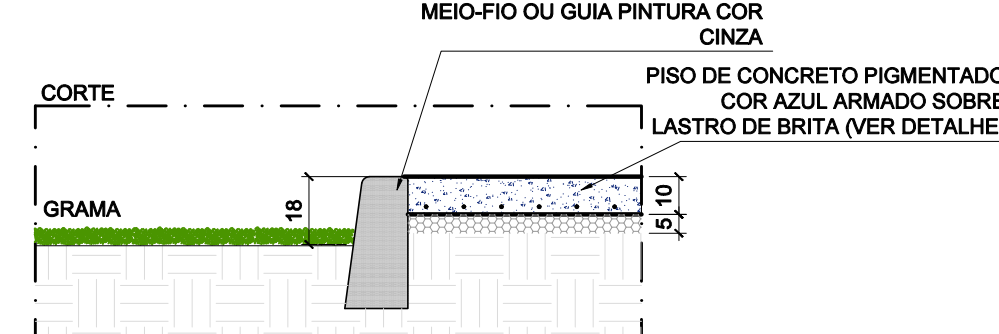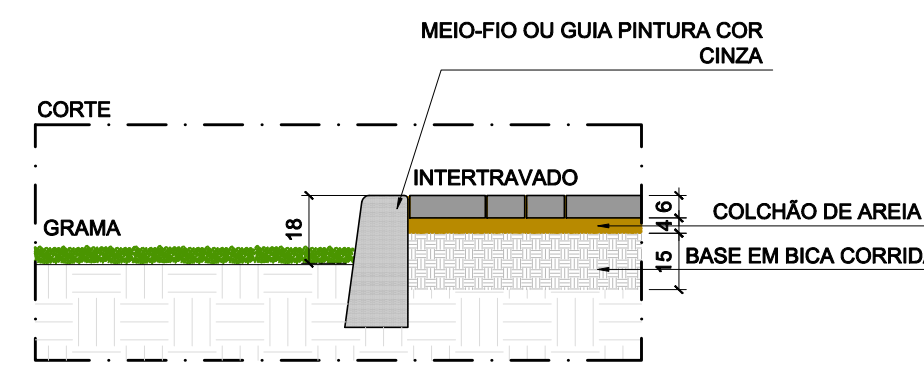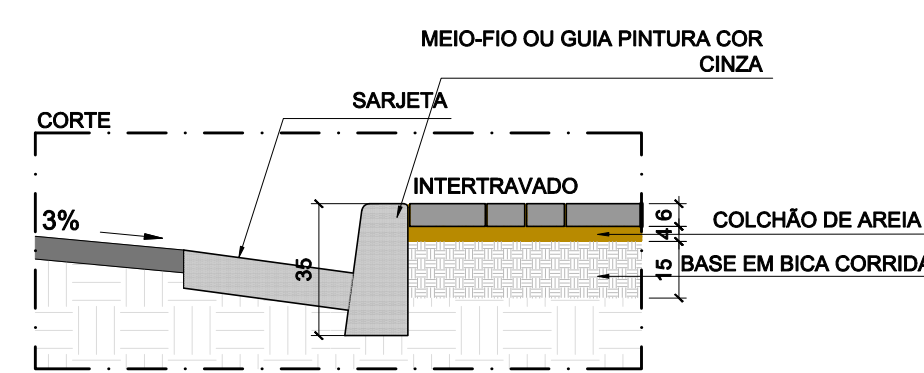

DETALHE - GUARDA-CORPO  
CONFORME SINAPI - CADERNO TÉCNICO DO SERVIÇO - GUARDA CORPO, CORRIMÃO E GRADE PAG. 88  
ESC .....1/20

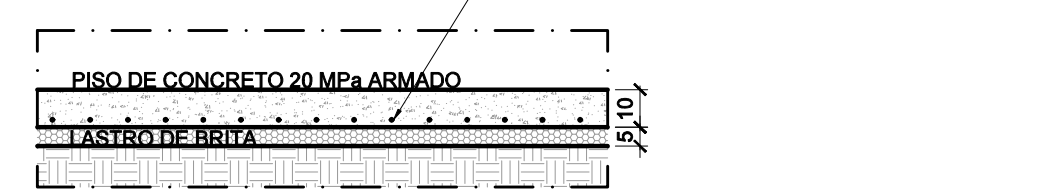

DETALHE - PISTAS  
ESC .....1/20

LEGENDA DE ACABAMENTOS E MOBILIÁRIOS URBANOS		
SIMBOLOGIA	DESCRIÇÃO	QUANTIDADE
	PISO INTERTRAVADO COM BLOCO RETANGULAR NATURAL DE 20X10cm E 8cm DE ESPESURA - COR NATURAL	462,71m²
	PLANTIO DE GRAMA EM PLACAS	85,58m²+101,17m²= 186,75m² Projeção horizontal
	PISO EM CONCRETO PIGMENTADO 25MPa ARMADO, ESPESURA 10cms COR AZUL	
	PISO EM CONCRETO VASSOURADO PIGMENTADO 25MPa ARMADO, ESPESURA 10cms COR VERMELHO	
	PAVIMENTAÇÃO EM C.B.U.Q. CONFORME AS NORMAS DO DNIT, ESPESURA 4cm PARA AS BAIS	59,46m²+68,17m²+20,88m²= 148,52m²
	LIXEIRA DUPLA, A CADA 20m NO CALÇADÃO E A CADA 50m ENTRE CICLOVIA E PISTA DE CAMINHADA	03
	GUARDA-CORPO H=110cm - CONFORME SINAPI	51,83 m

ÁREA DESTINADA A CARIMBOS E ASSINATURAS

PREFEITURA MUNICIPAL DE SANTA LUZIA ADM. DELEGADO CHRISTIANO XAVIER			
NÚMERO 120	DISCIPLINA ARQUITETURA	ETAPA PROJETO BÁSICO	DATA 16/03/2021
CONTEÚDO DA PRANCHA PARQUE LINEAR AVENIDA SENHOR DO BONFIM CALÇADÃO, LETREIRO TURÍSTICO E ÁREA DE FOOD TRUCK			FOLHA 02/04 REVISÃO 00

REV.	DATA	DESCRIÇÃO
00	16/03/21	EMIÇÃO INICIAL
NOTAS - CONFERIR E AJUSTAR MEDIDAS NO LOCAL. - DEMOLIÇÃO DE PASSEIO EXISTENTE. - REMOÇÃO DA ESTRUTURA (COBERTURA) EXISTENTE - REGULARIZAÇÃO DO TERRENO. - ILUMINAÇÃO PÚBLICA - VER PROJETO ESPECÍFICO		

SECRETARIA MUNICIPAL DE OBRAS DEPARTAMENTO DE ENGENHARIA E ARQUITETURA	
SECRETÁRIO DE OBRAS	BRUNO MÁRCIO MOREIRA ALMEIDA
RESPONSÁVEL TÉCNICO	PAULIANNE APARECIDA MARTINS MOREIRA CAU N° A 186756-3
PROJETISTA	PAULIANNE MOREIRA