



PLANTA - CALÇADÃO ÁREA DE FOOD TRUCK  
ESC ..... 1/100

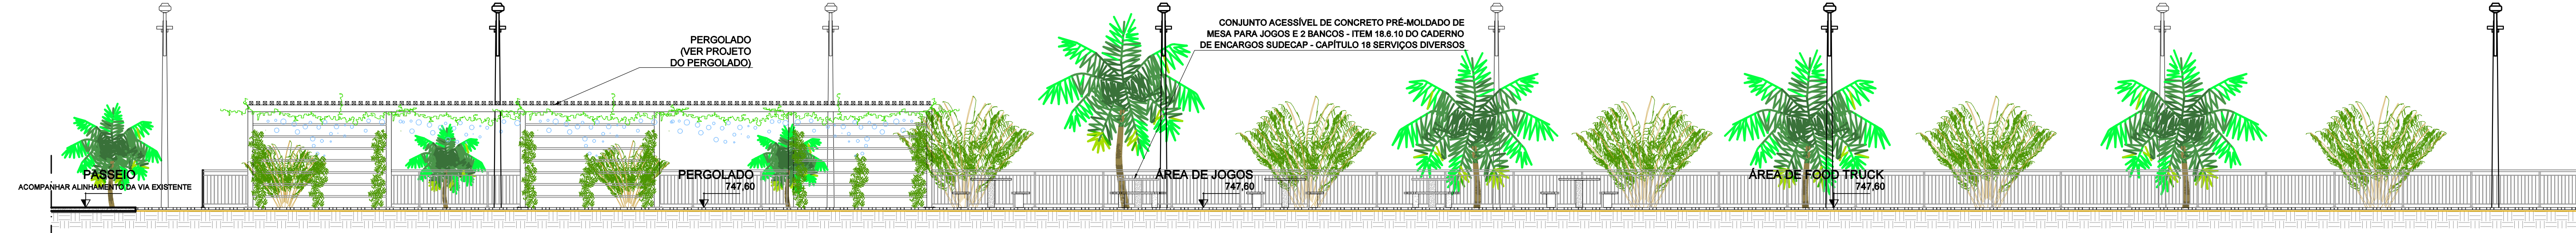

CORTE AA - CALÇADÃO E ÁREA DE FOOD TRUCK  
ESC ..... 1/100

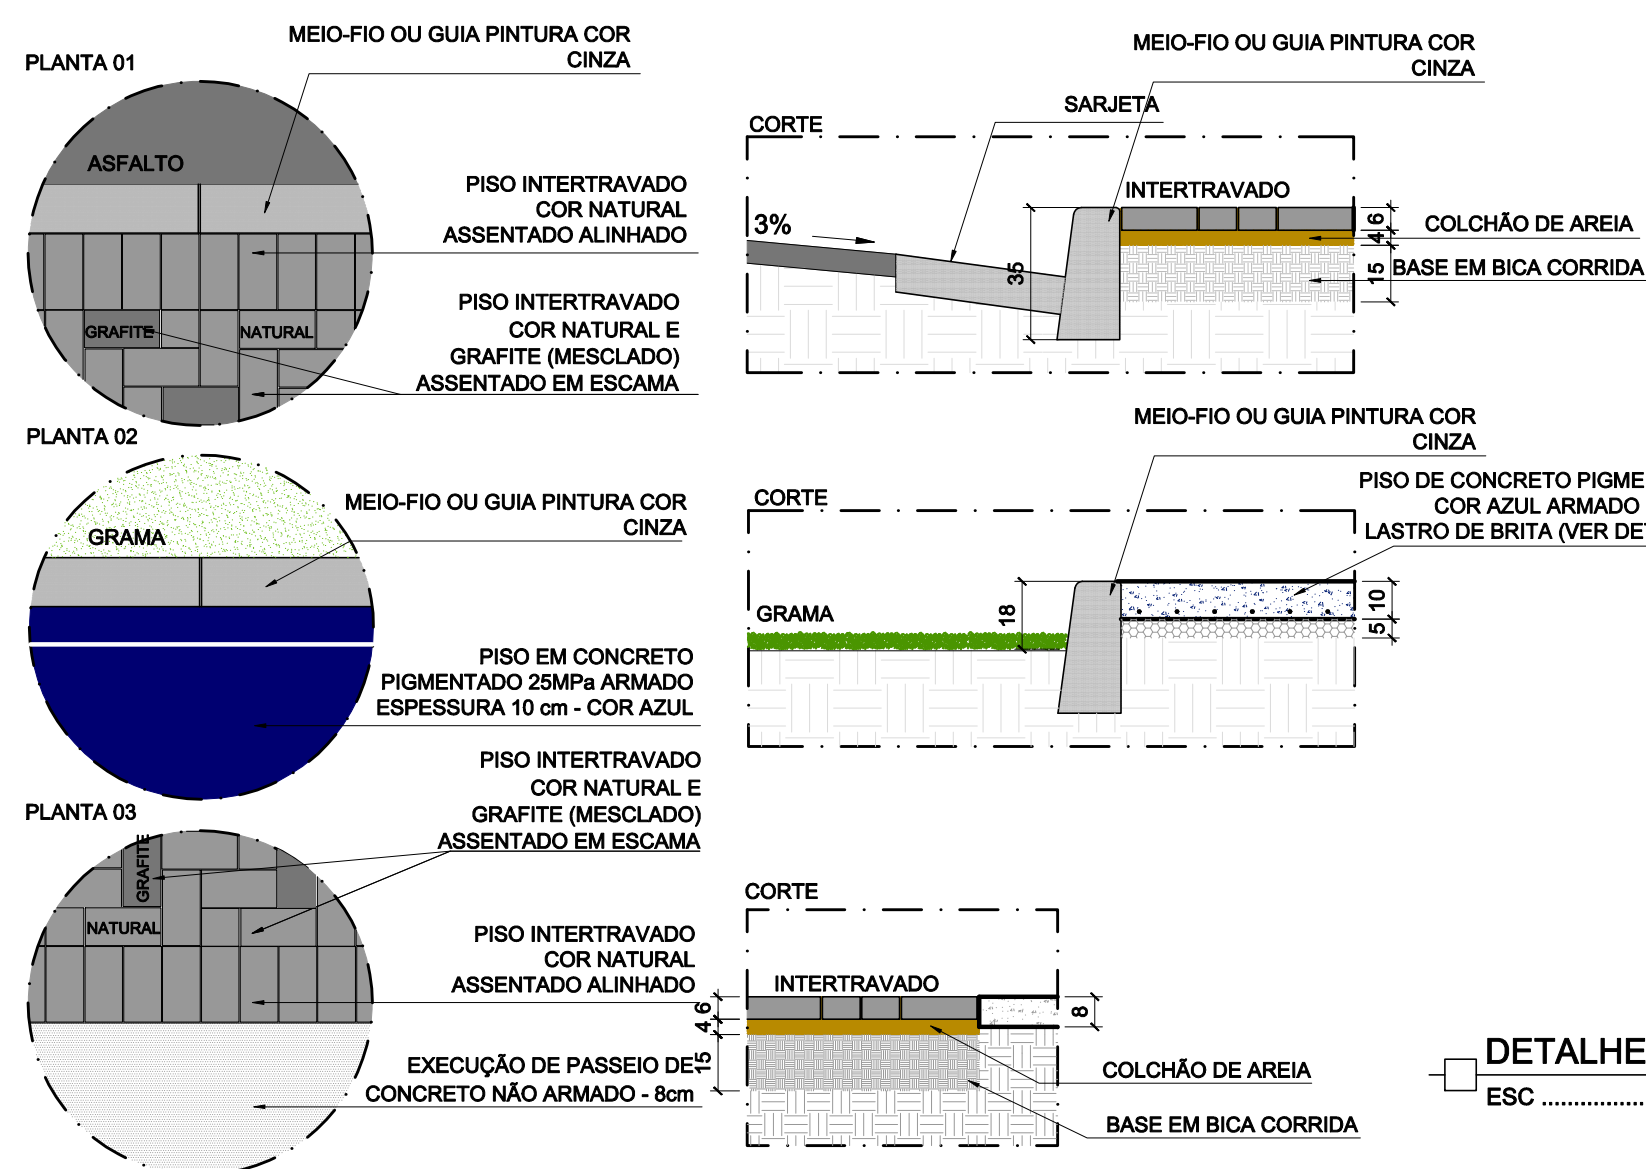

DETALHE - ENCONTRO DE PISOS  
ESC ..... 1/20



CORTE BB - CALÇADÃO E ÁREA DE FOOD TRUCK  
ESC ..... 1/100

LEGENDA DE ACABAMENTOS E MOBILIÁRIOS URBANOS		
SIMBOLOGIA	DESCRIÇÃO	QUANTIDADE
	PISO INTERTRAVADO COM BLOCO RETANGULAR NATURAL DE 20X10cm E 6cm DE ESPESURA - COR NATURAL	559,01m²
	PLANTIO DE GRAMA EM PLACAS	309,67 m² Projeção horizontal
	PISO EM CONCRETO PIGMENTADO 25MPa ARMADO, ESPESURA 10cms COR AZUL	
	PISO EM CONCRETO VASSOURADO PIGMENTADO 25MPa ARMADO, ESPESURA 10cms COR VERMELHO	
	PAVIMENTAÇÃO EM C.B.U.Q. CONFORME AS NORMAS DO DNIT, ESPESURA 4cm PARA AS BAIS	31,98m²+65,75m²= 97,73m²
	CONJUNTO ACESSÍVEL DE CONCRETO PRÉ-MOLDADO DE MESA PARA JOGOS E 2 BANCOS	05
	LIXEIRA DUPLA, A CADA 20m NO CALÇADÃO E A CADA 50m ENTRE CICLOVIA E PISTA DE CAMINHADA	06
	GUARDA-CORPO H=110cm - CONFORME SINAPI	74,22 m
	RAMPA DE ACESSIBILIDADE 01	01
ÁREA DESTINADA A CARIMBOS E ASSINATURAS		

REV.	DATA	DESCRIÇÃO
00	16/03/21	EMIÇÃO INICIAL
NOTAS		
- CONFERIR E AJUSTAR MEDIDAS NO LOCAL.		
- DEMOLIÇÃO DE PASSEIO EXISTENTE.		
- REMOÇÃO DA ESTRUTURA (COBERTURA) EXISTENTE		
- REGULARIZAÇÃO DO TERRENO.		
- ILUMINAÇÃO PÚBLICA - VER PROJETO ESPECÍFICO		

SECRETARIA MUNICIPAL DE OBRAS DEPARTAMENTO DE ENGENHARIA E ARQUITETURA	
SECRETÁRIO DE OBRAS	BRUNO MÁRCIO MOREIRA ALMEIDA
RESPONSÁVEL TÉCNICO	PAULIANNE APARECIDA MARTINS MOREIRA CAU N° A 186756-3
PROJETISTA	PAULIANNE MOREIRA

PREFEITURA MUNICIPAL DE SANTA LUZIA ADM. DELEGADO CHRISTIANO XAVIER			
NÚMERO	DISCIPLINA	ETAPA	DATA
120	ARQUITETURA E ESTRUTURAL	PROJETO BÁSICO	16/03/2021
CONTEÚDO DA PRANCHA			
PARQUE LINEAR AVENIDA SENHOR DO BONFIM ÁREA DE JOGOS E FOOD TRUCK			
FOLHA	03/04	REVISÃO	00