

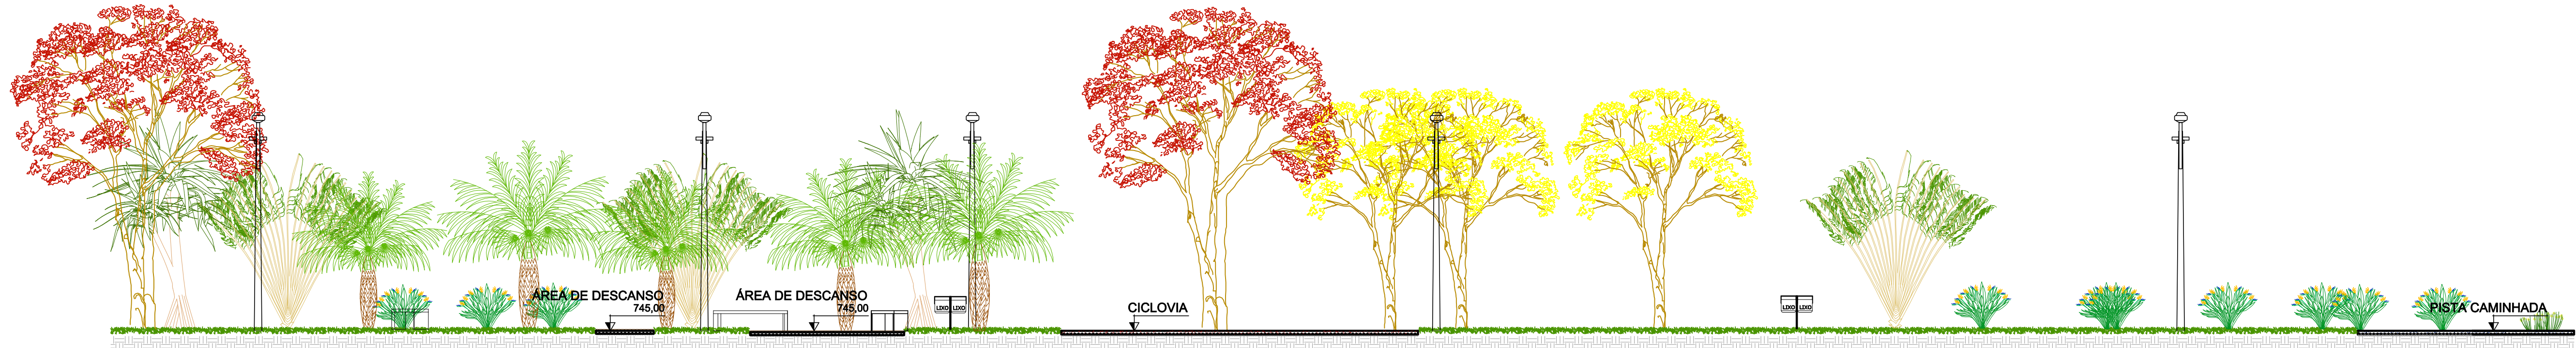
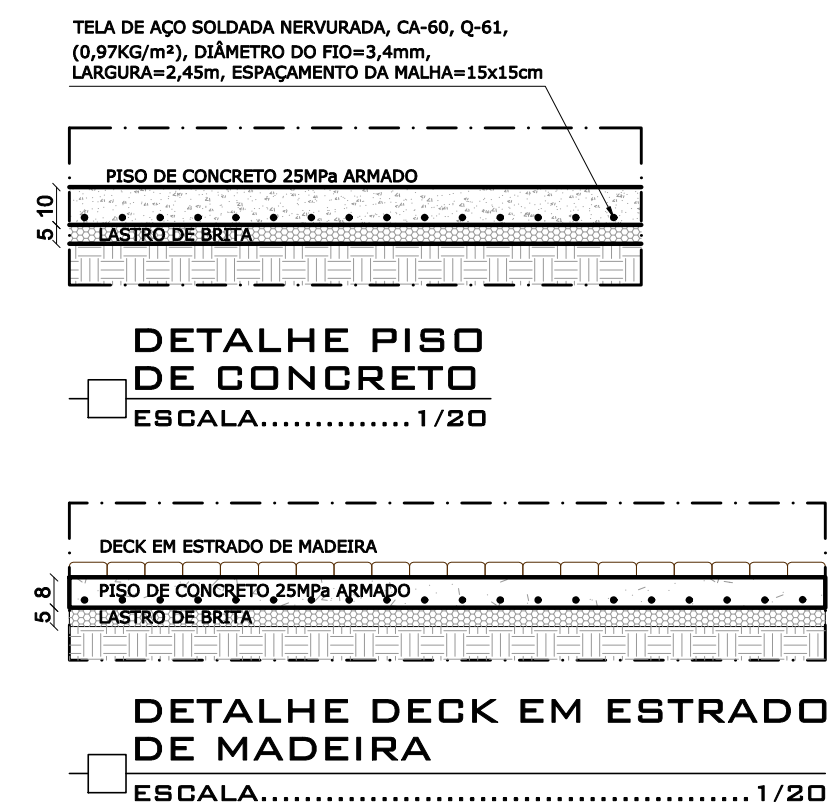


ÁREA DE DESCANSO
ESCALA.....1/100

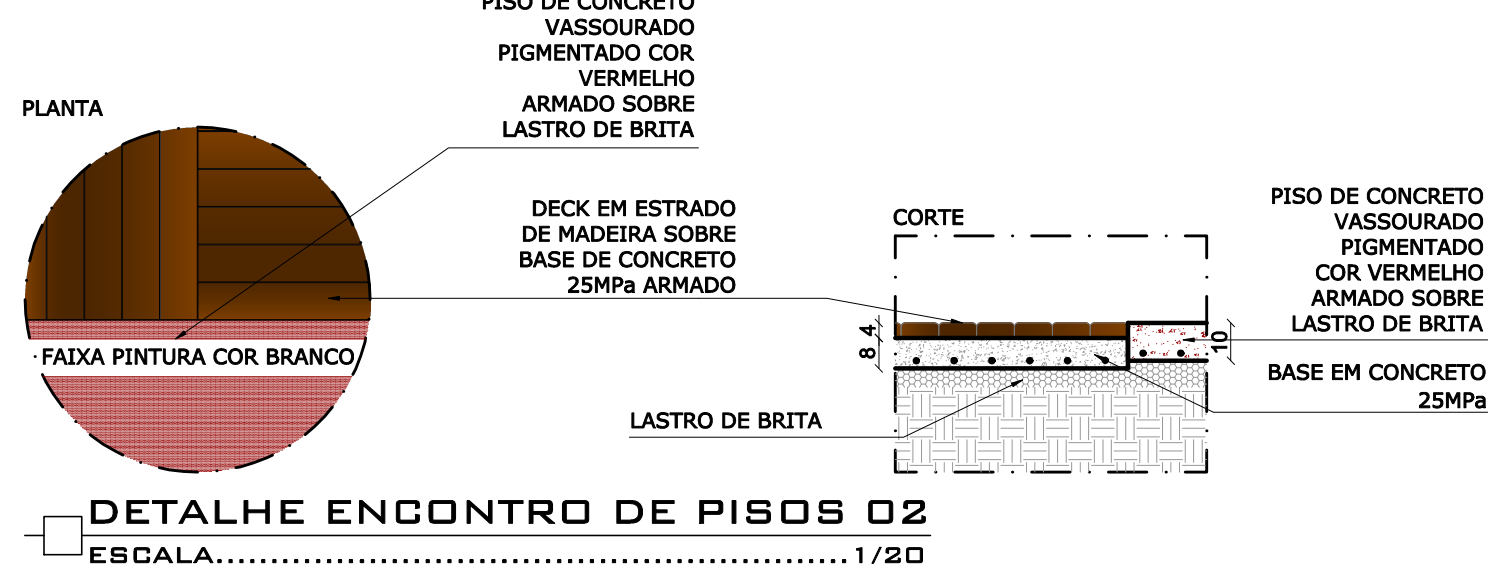

CORTE AA
ESCALA...1/100

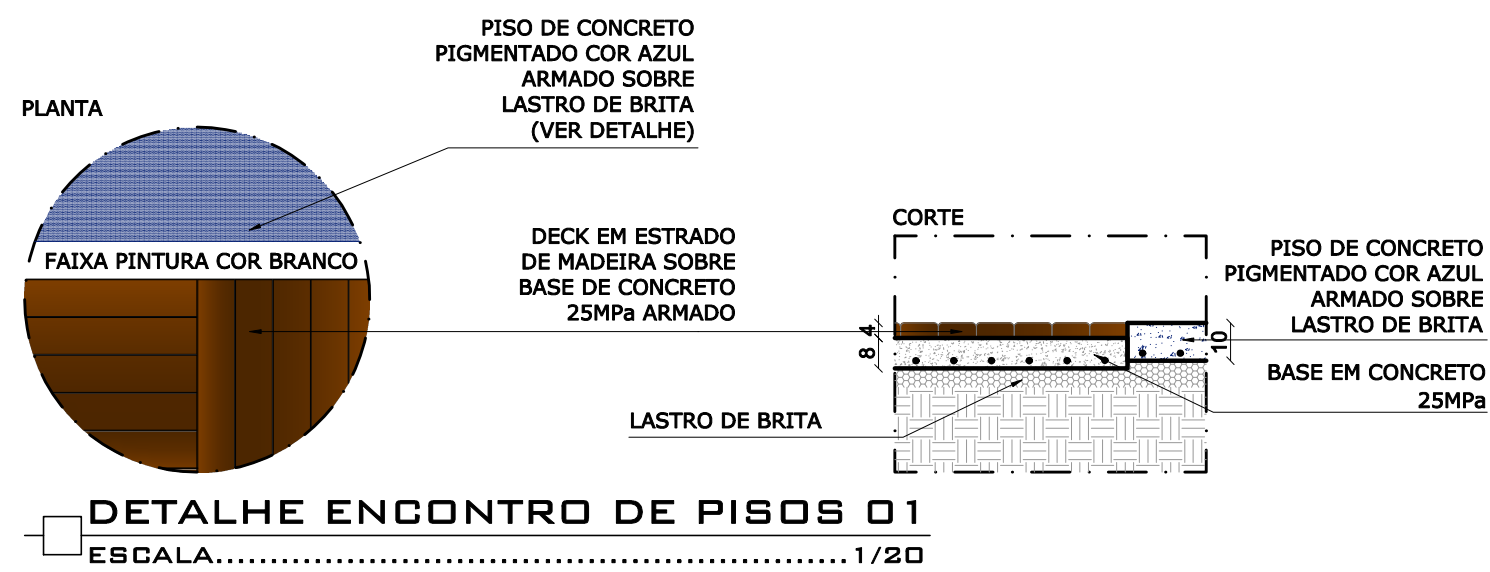

LEGENDA DE ACABAMENTOS E MOBILIÁRIOS URBANOS		
SIMBOLOGIA	DESCRIÇÃO	QUANTIDADE
	PLANTIO DE GRAMA EM PLACAS	ÁREA GRAMADA 02: 849,77m ² ÁREA GRAMADA 03: 605,55m ²
	PISO EM CONCRETO PIGMENTADO 25MPa ARMADO, ESPESSURA 10cms COR AZUL	
	PISO EM CONCRETO VASSOURADO PIGMENTADO 25MPa ARMADO, ESPESSURA 10cms COR VERMELHO	
	LIXEIRA DUPLA	06
	BANCO EM CONCRETO APARENTE, SEM ENCOSTO, POLIDO COM ACABAMENTO EM VERNIZ, ESP. 8CM, COMPRIMENTO 200CM, LARGURA 40CM, ALTURA 55CM, INCLUSIVE CORTE NO PISO PARA FIXAÇÃO COM CONCRETO NÃO ESTRUTURAL, PREPARADO EM OBRA COM BETONEIRA, COM FCK 15 MPa	03
ÁREA DESTINADA A CARIMBOS E ASSINATURAS		

NOTAS:

- CONFERIR E AJUSTAR MEDIDAS E NÍVEIS NO LOCAL.
- REGULARIZAÇÃO DO TERRENO.
- VER PROJETO DE TERRAPLENAGEM.
- VER PROJETO ESTRUTURAL.
- VER PROJETO ELÉTRICO.

REV.	DATA	DESCRIÇÃO
00	16/03/21	EMISSIONAL INICIAL

SECRETARIA MUNICIPAL DE OBRAS DEPARTAMENTO DE ENGENHARIA E ARQUITETURA	
SECRETÁRIO DE OBRAS	BRUNO MÁRCIO MOREIRA ALMEIDA
RESPONSÁVEL TÉCNICO	ANA PAULA DIAS DA SILVA CAU Nº A121108-0
PROJETISTA	ANA PAULA DIAS

PREFEITURA MUNICIPAL DE SANTA LUZIA ADM. DELEGADO CHRISTIANO XAVIER			
NÚMERO	DISCIPLINA	ETAPA	DATA
120	ARQUITETURA	PROJETO BÁSICO	16/03/2021
CONTEÚDO DA PRANCHA			FOLHA
PARQUE LINEAR AVENIDA SENHOR DO BONFIM ÁREA DE DESCANSO			01/02
			REVISÃO
			00