



PLANTA - ÁREA GRAMADA 04  
ESC .....1/100



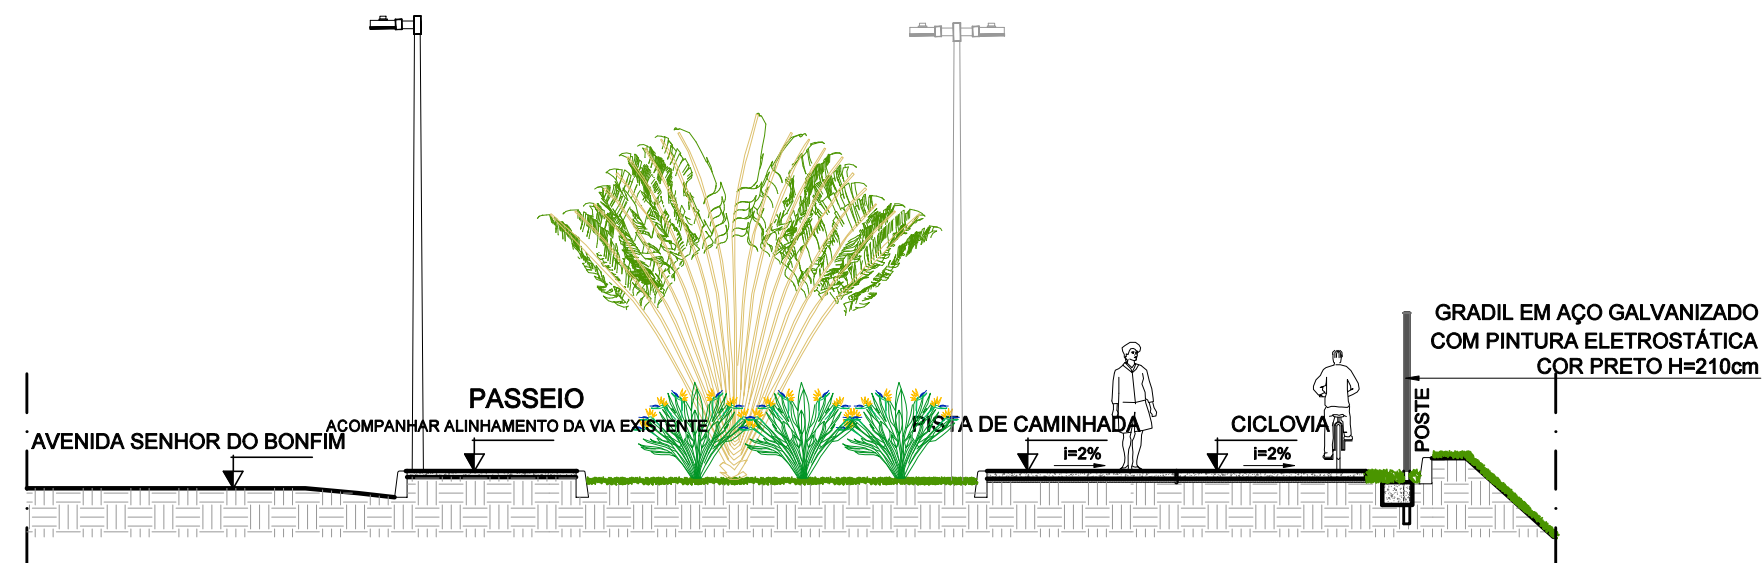


CORTE AA - ÁREA GRAMADA 04  
ESC .....1/100




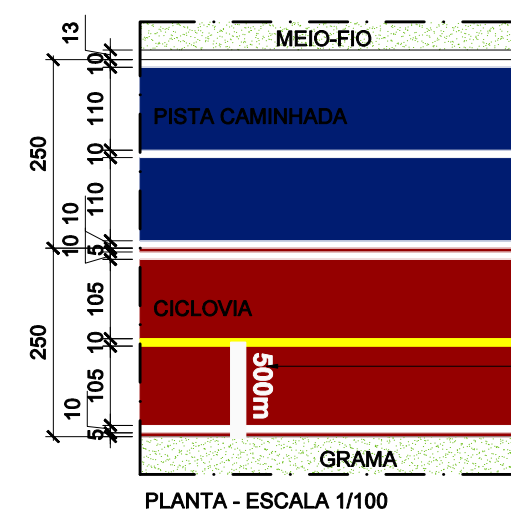


DETALHE - PISTAS  
ESCALA INDICADA

TELA DE AÇO SOLDADA NERVURADA, CA-60, Q-61, (0,97Kg/m²),  
DIÂMETRO DO FIO=3,4mm,  
LARGURA=2,45m, ESPAÇAMENTO DA MALHA=15x15cm

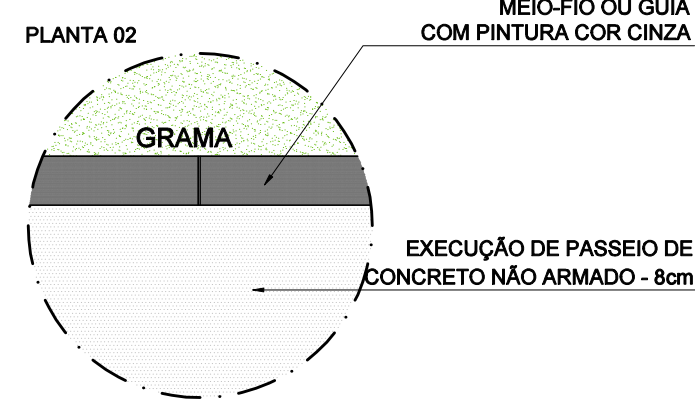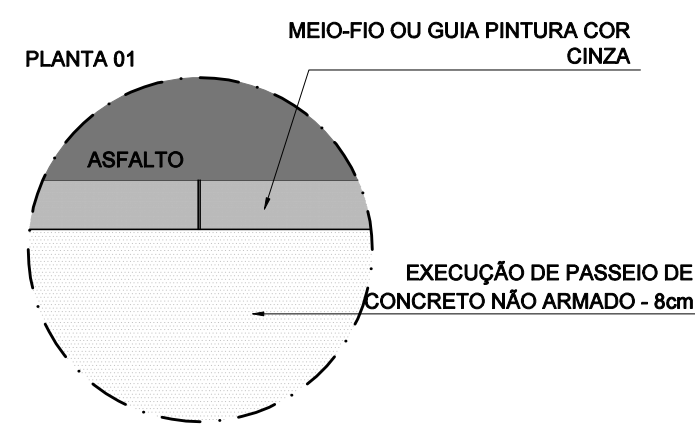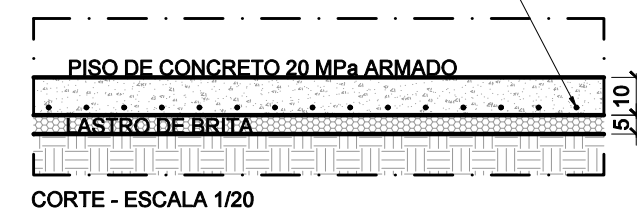

DETALHE - ENCONTRO DE PISO  
ESC .....1/20

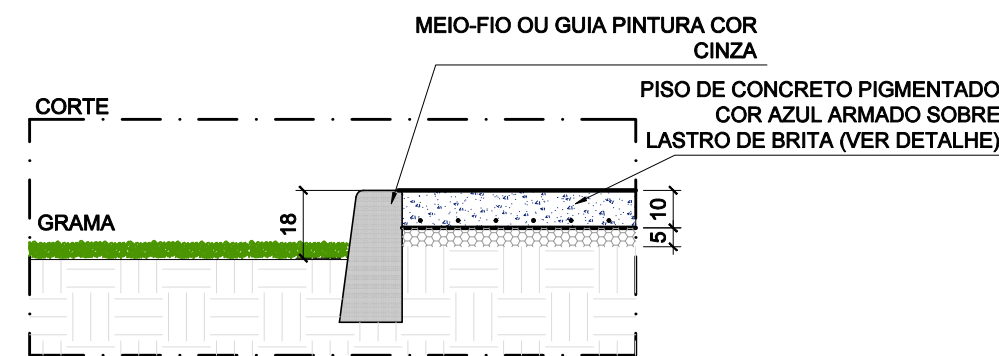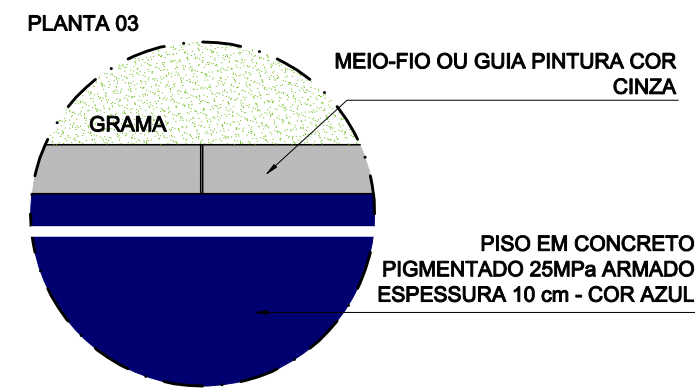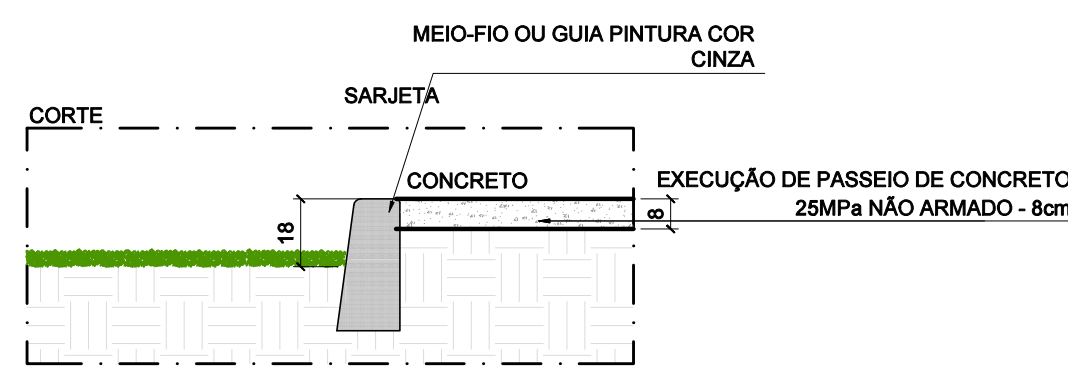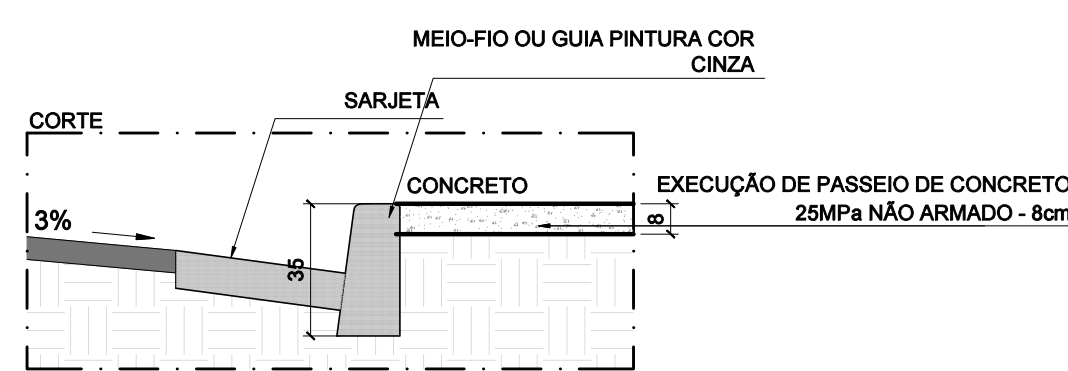

LEGENDA DE ACABAMENTOS E MOBILIÁRIOS URBANOS		
SIMBOLOGIA	DESCRIÇÃO	QUANTIDADE
	EXECUÇÃO DE PASSEIO	165,62m²
	PLANTIO DE GRAMA EM PLACAS	115,45m²+11,82m²= 127,27m² Proporção horizontal
	PISO EM CONCRETO PIGMENTADO 25MPa ARMADO, ESPESURA 10cm COR AZUL	
	PISO EM CONCRETO VASSOURADO PIGMENTADO 25MPa ARMADO, ESPESURA 10cm COR VERMELHO	
	LIXEIRA DUPLA , A CADA 20m NO PASSEIO E A CADA 50m ENTRE CICLOVIA E PISTA DE CAMINHADA	02
	RAMPA DE ACESSIBILIDADE 02	01
ÁREA DESTINADA A CARIMBOS E ASSINATURAS		

NOTAS - CONFERIR E AJUSTAR MEDIDAS NO LOCAL. - DEMOLIÇÃO DE PASSEIO EXISTENTE. - REGULARIZAÇÃO DO TERRENO. - ILUMINAÇÃO PÚBLICA - VER PROJETO ESPECÍFICO	REV.	DATA	DESCRIÇÃO	SECRETARIA MUNICIPAL DE OBRAS DEPARTAMENTO DE ENGENHARIA E ARQUITETURA		 PREFEITURA MUNICIPAL DE SANTA LUZIA ADM. DELEGADO CHRISTIANO XAVIER			
	00	16/03/21	EMIÇÃO INICIAL						
				SECRETÁRIO DE OBRAS	BRUNO MÁRCIO MOREIRA ALMEIDA	NÚMERO	DISCIPLINA	ETAPA	DATA
				RESPONSÁVEL TÉCNICO	PAULIANNE APARECIDA MARTINS MOREIRA CAU N° 186756-3	120	ARQUITETURA E SINALIZAÇÃO	PROJETO BÁSICO	16/03/2021
				PROJETISTA	PAULIANNE MOREIRA	CONTEÚDO DA PRANCHA		PARQUE LINEAR AVENIDA SENHOR DO BONFIM ÁREA GRAMADA 04	
								FOLHA	
								01/01	
								REVISÃO	
								00	