




CORTE LONGITUDINAL AA  
ESCALA..... 1/100

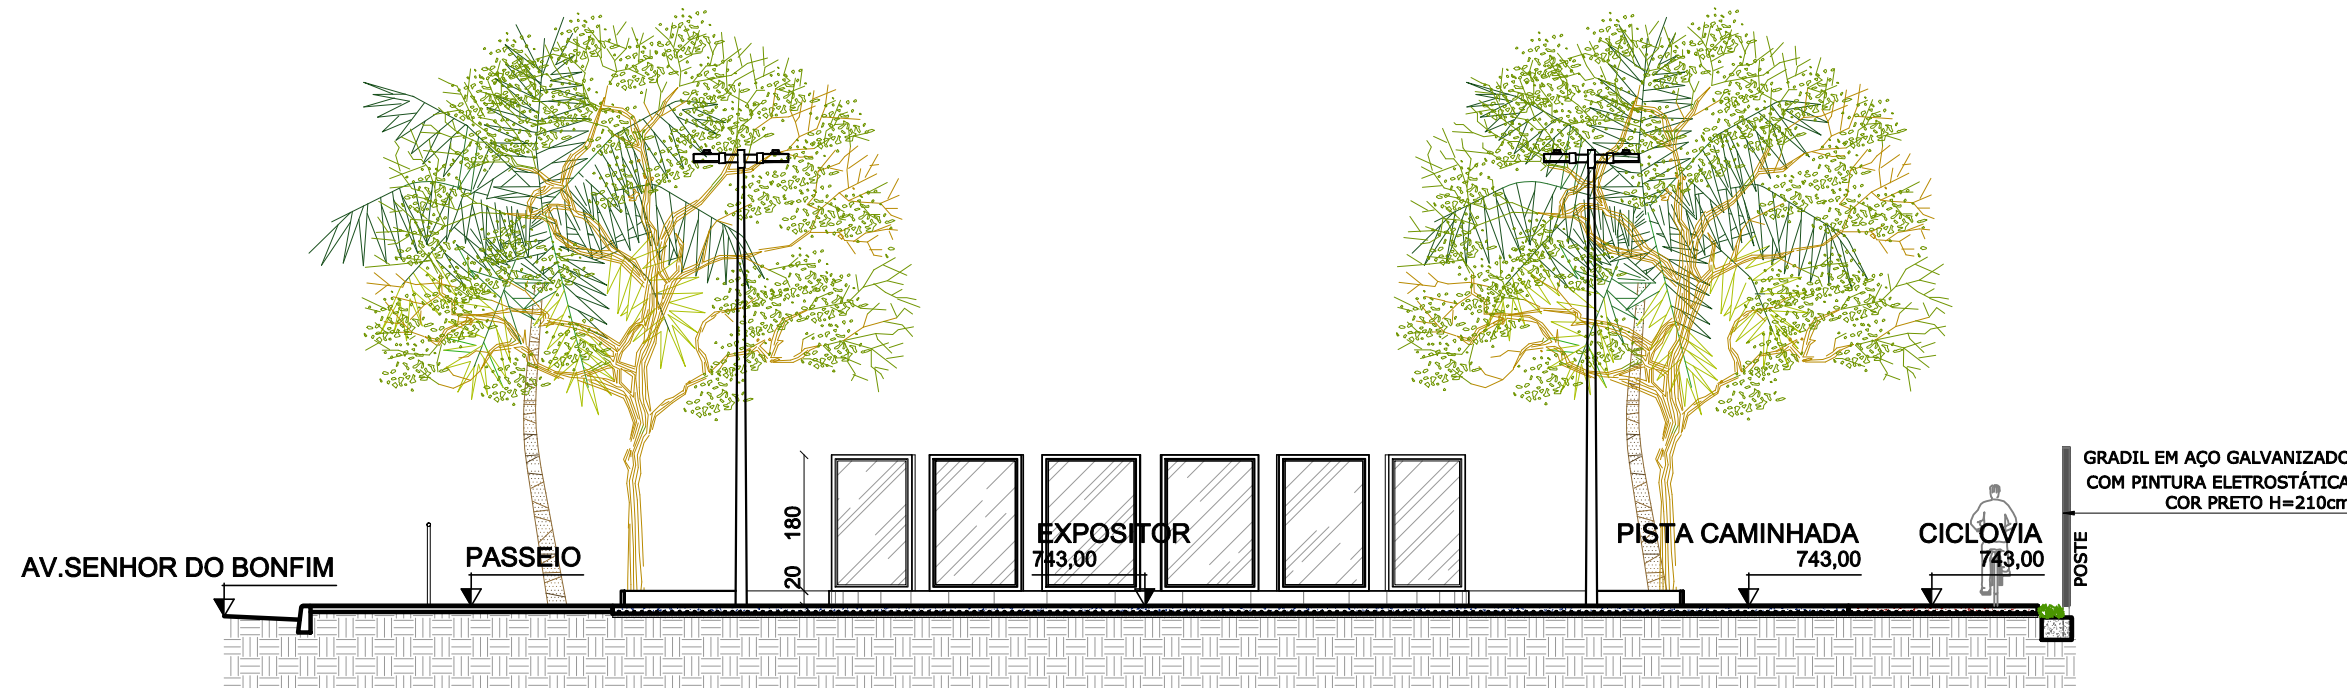




CORTE TRANSVERSAL BB  
ESCALA..... 1/100

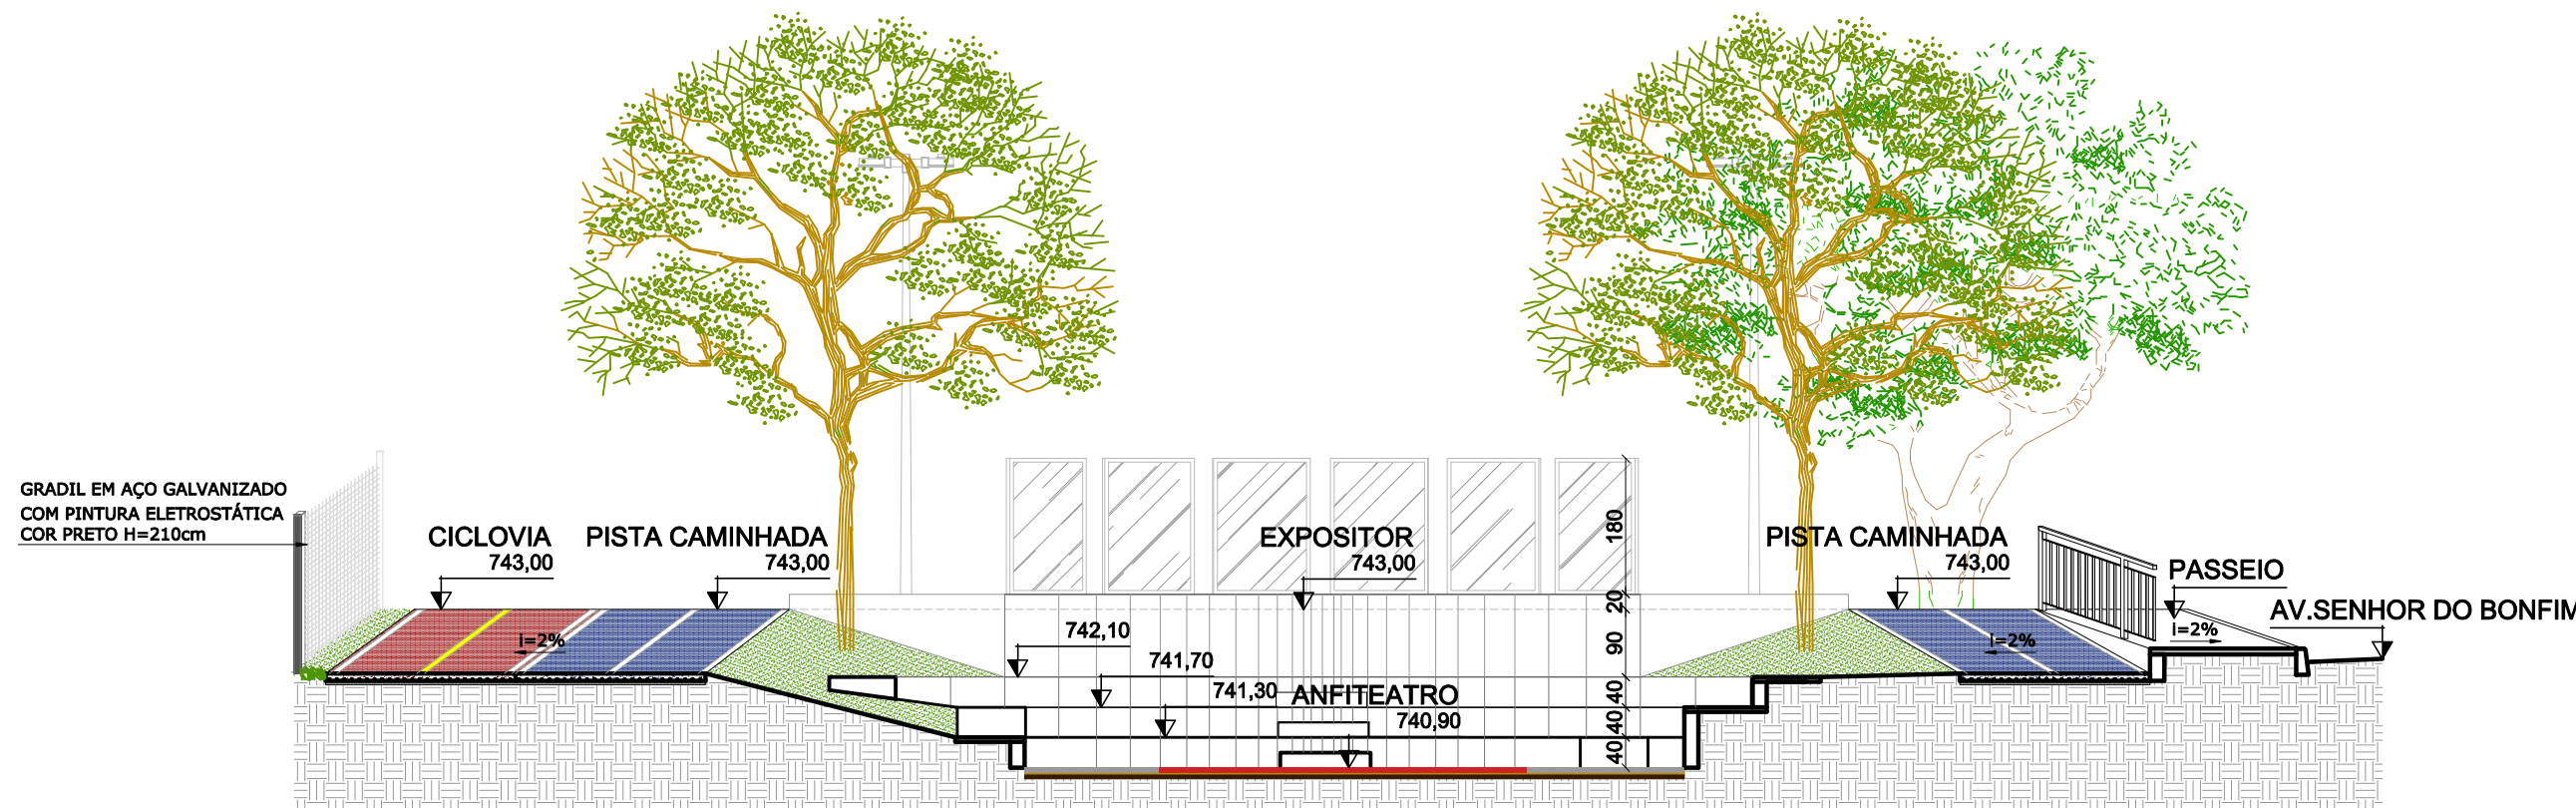


CORTE TRANSVERSAL CC  
ESCALA..... 1/100

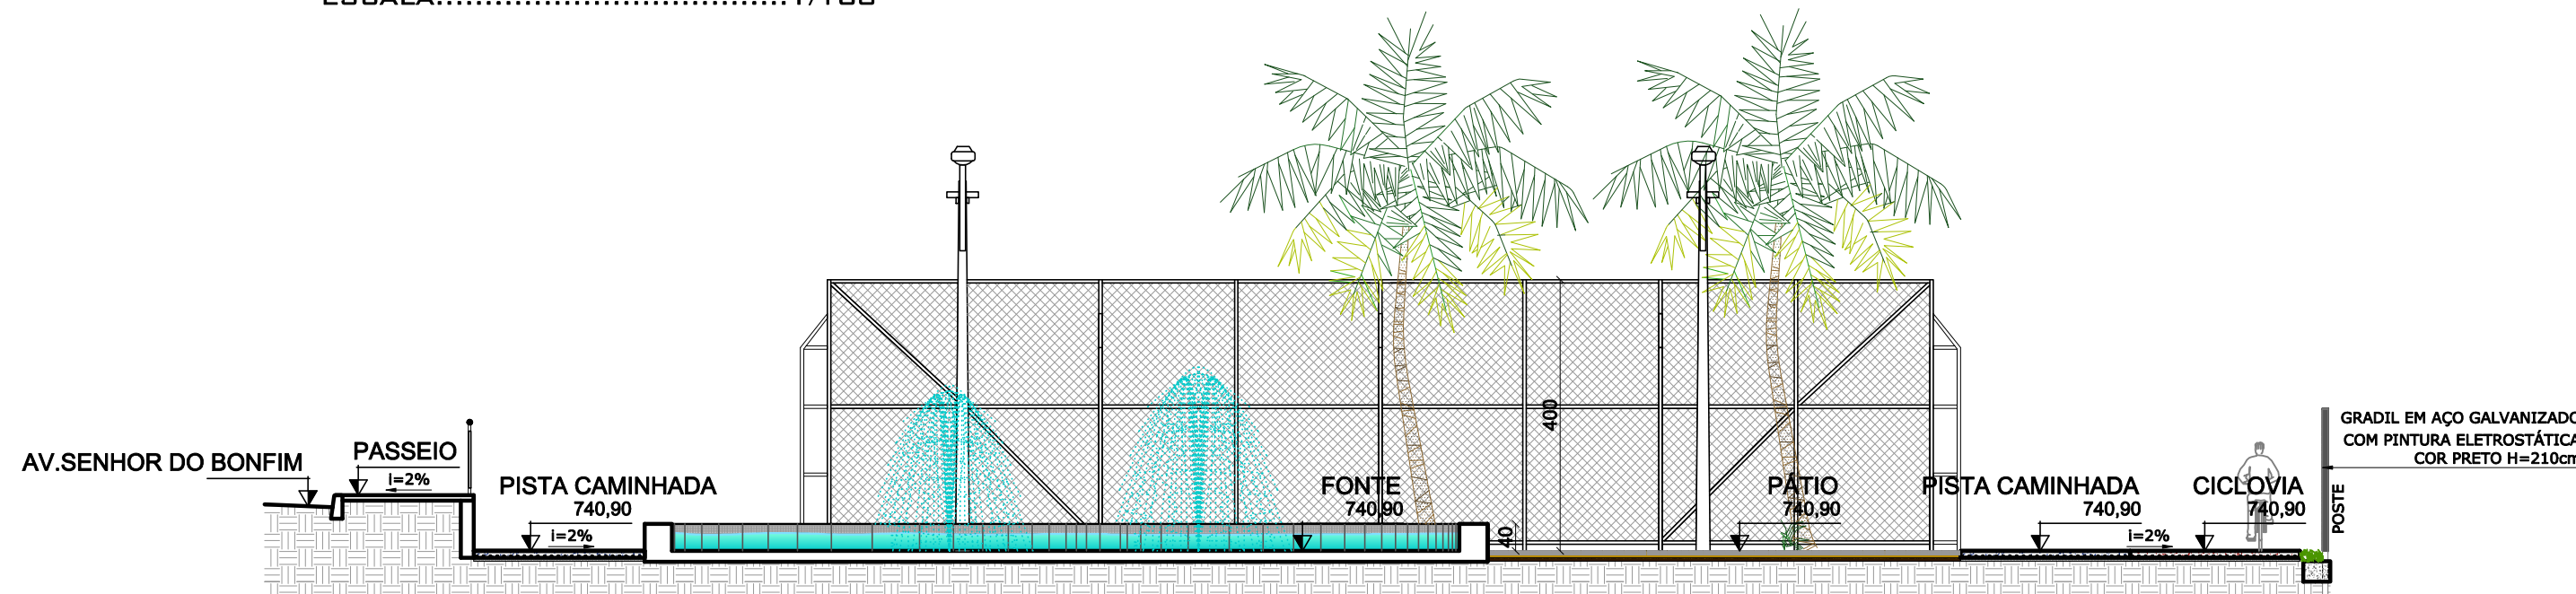

CORTE TRANSVERSAL DD  
ESCALA..... 1/100

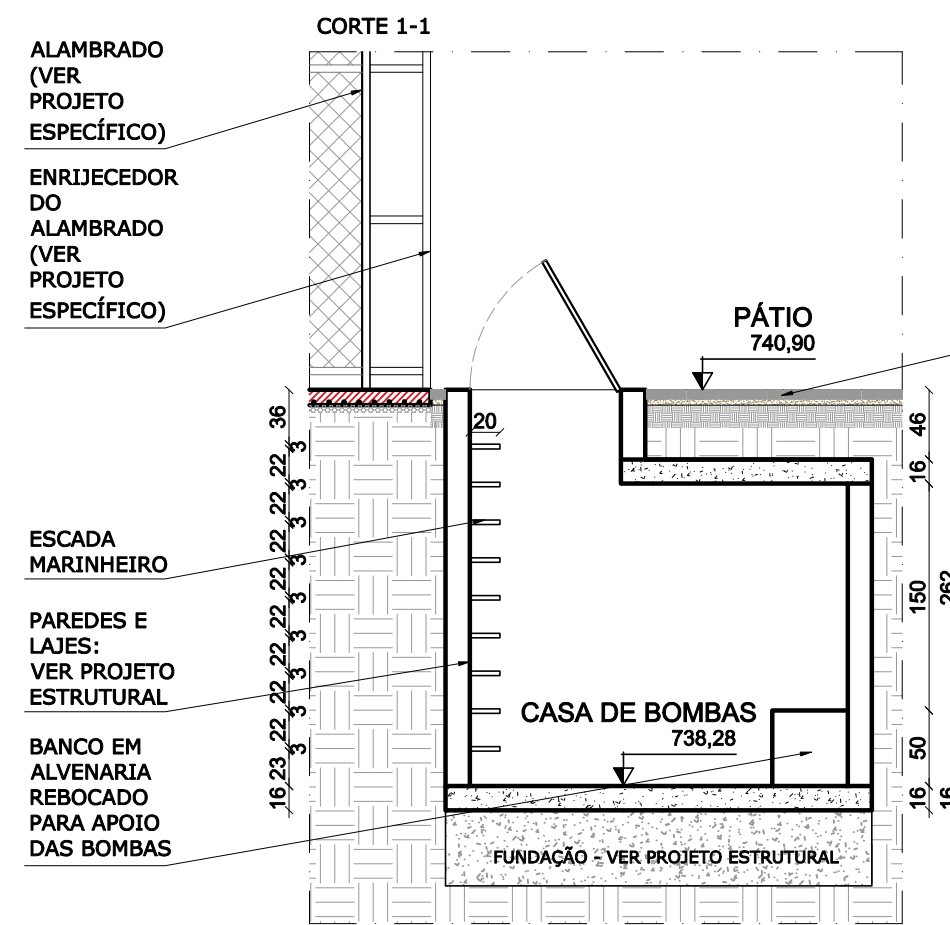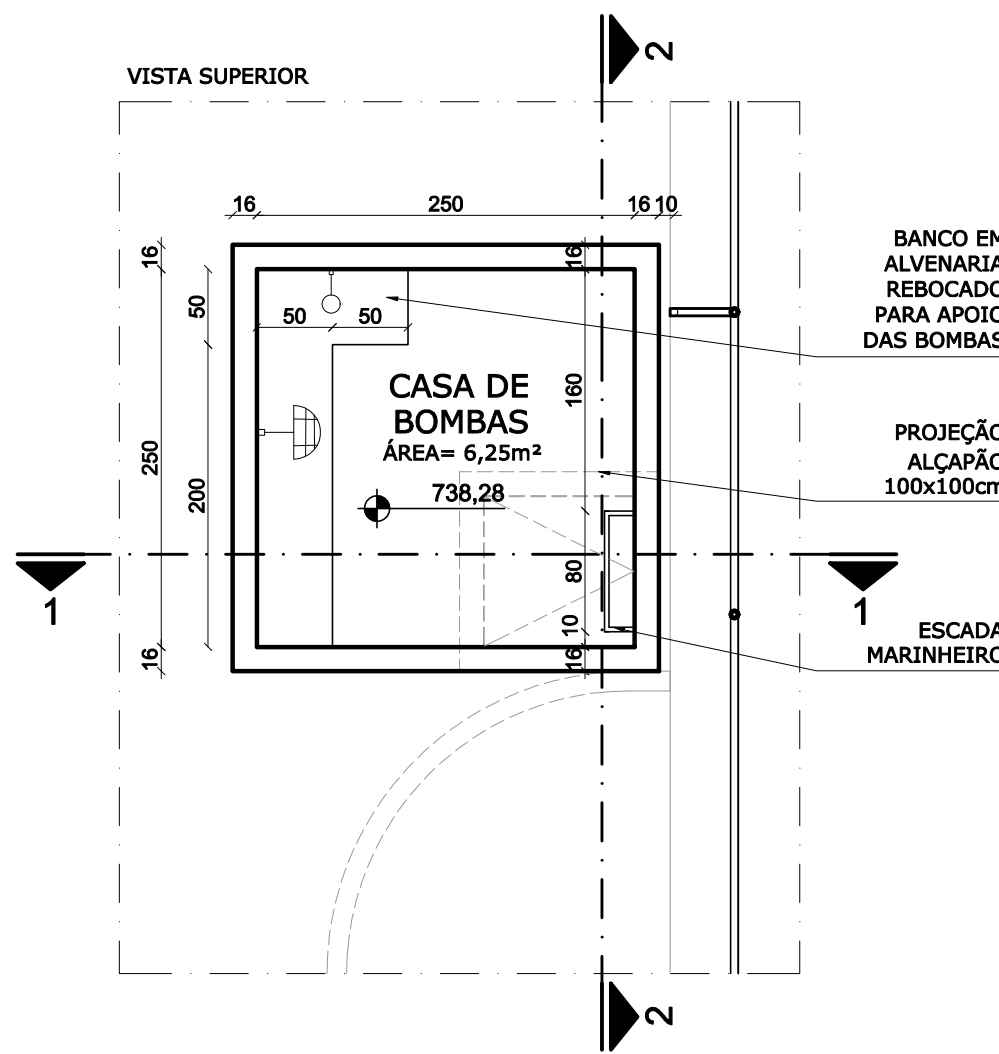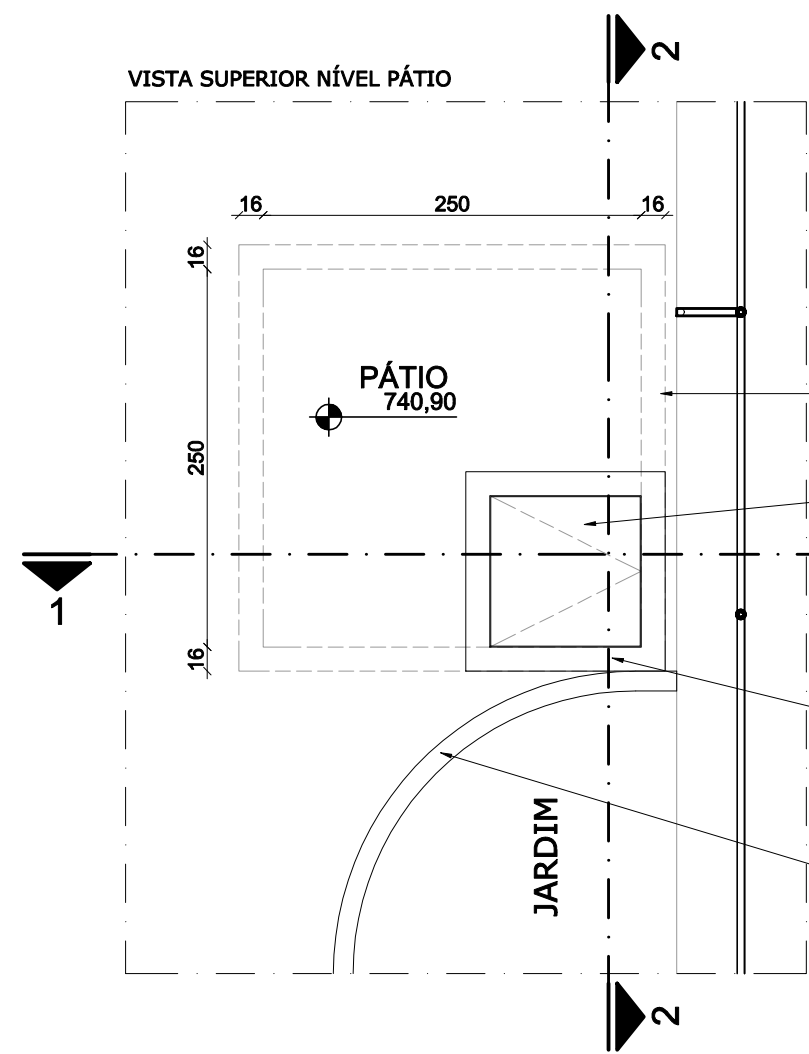

DETALHE CASA DE BOMBAS  
ESCALA..... 1/50

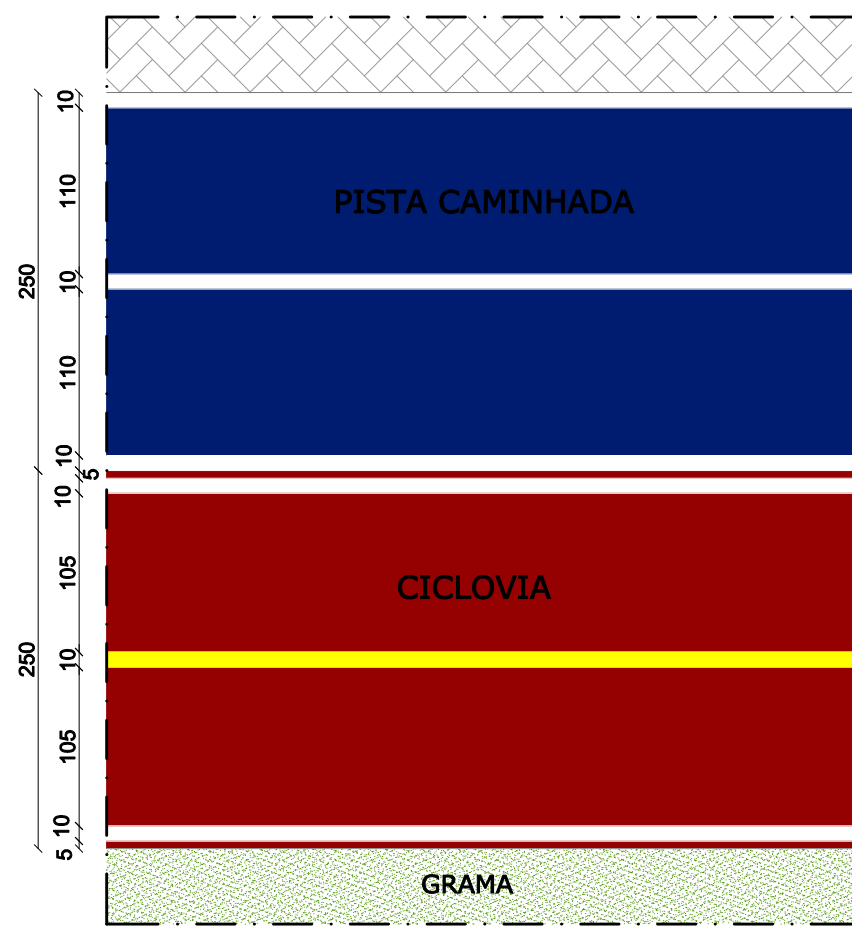

DETALHE PISTAS  
ESCALA..... 1/50

- NOTAS:
- CONFERIR E AJUSTAR MEDIDAS NO LOCAL.
  - REGULARIZAÇÃO DO TERRENO.
  - VER PROJETO DE TERRAPLENAGEM.
  - VER PROJETO ESTRUTURAL.
  - VER PROJETO ELÉTRICO.

REV.	DATA	DESCRIÇÃO
00	16/03/21	EMISSION INICIAL

SECRETARIA MUNICIPAL DE OBRAS DEPARTAMENTO DE ENGENHARIA E ARQUITETURA	
SECRETÁRIO DE OBRAS	BRUNO MÁRCIO MOREIRA ALMEIDA
RESPONSÁVEL TÉCNICO	ANA PAULA DIAS DA SILVA CAU Nº A121108-0
PROJETISTA	ANA PAULA DIAS

PREFEITURA MUNICIPAL DE SANTA LUZIA ADM. DELEGADO CHRISTIANO XAVIER			
NÚMERO 120	DISCIPLINA ARQUITETURA	ETAPA PROJETO BÁSICO	DATA 16/03/2021
CONTEÚDO DA PRANCHA PARQUE LINEAR AVENIDA SENHOR DO BONFIM EXPOSITOR, ANFITEATRO E FONTE			FOLHA 02/02 REVISÃO 00