

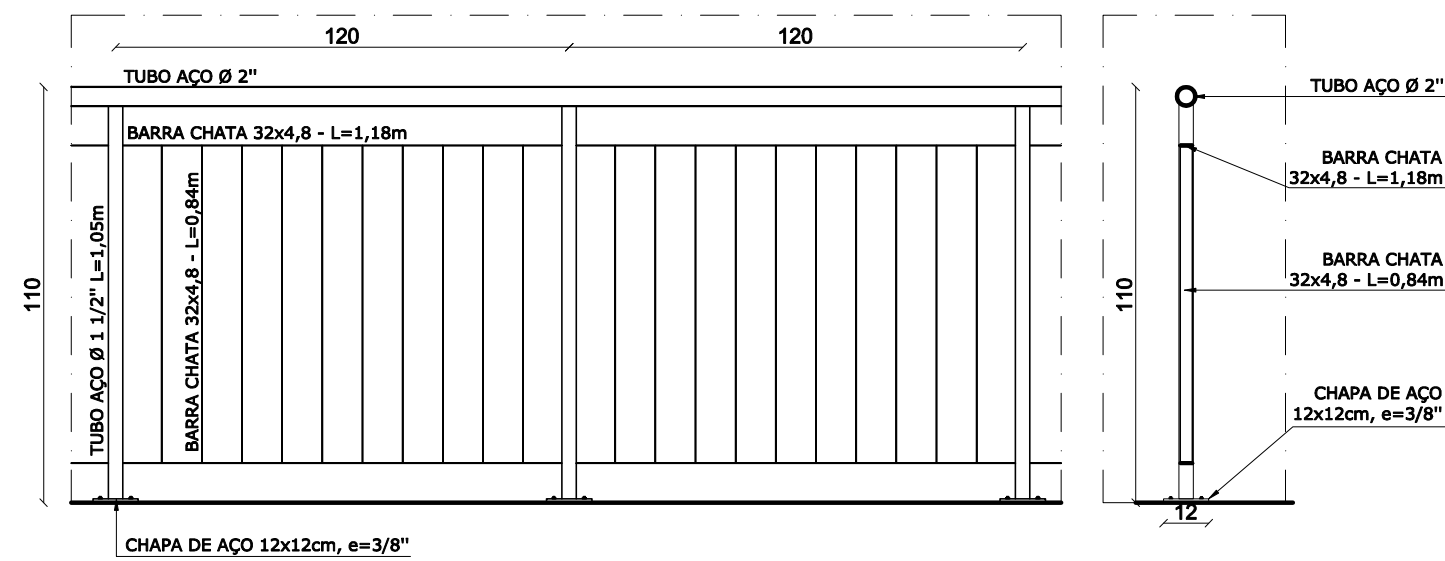
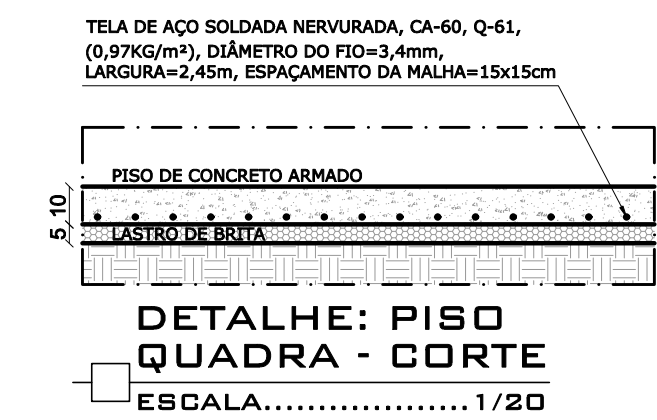
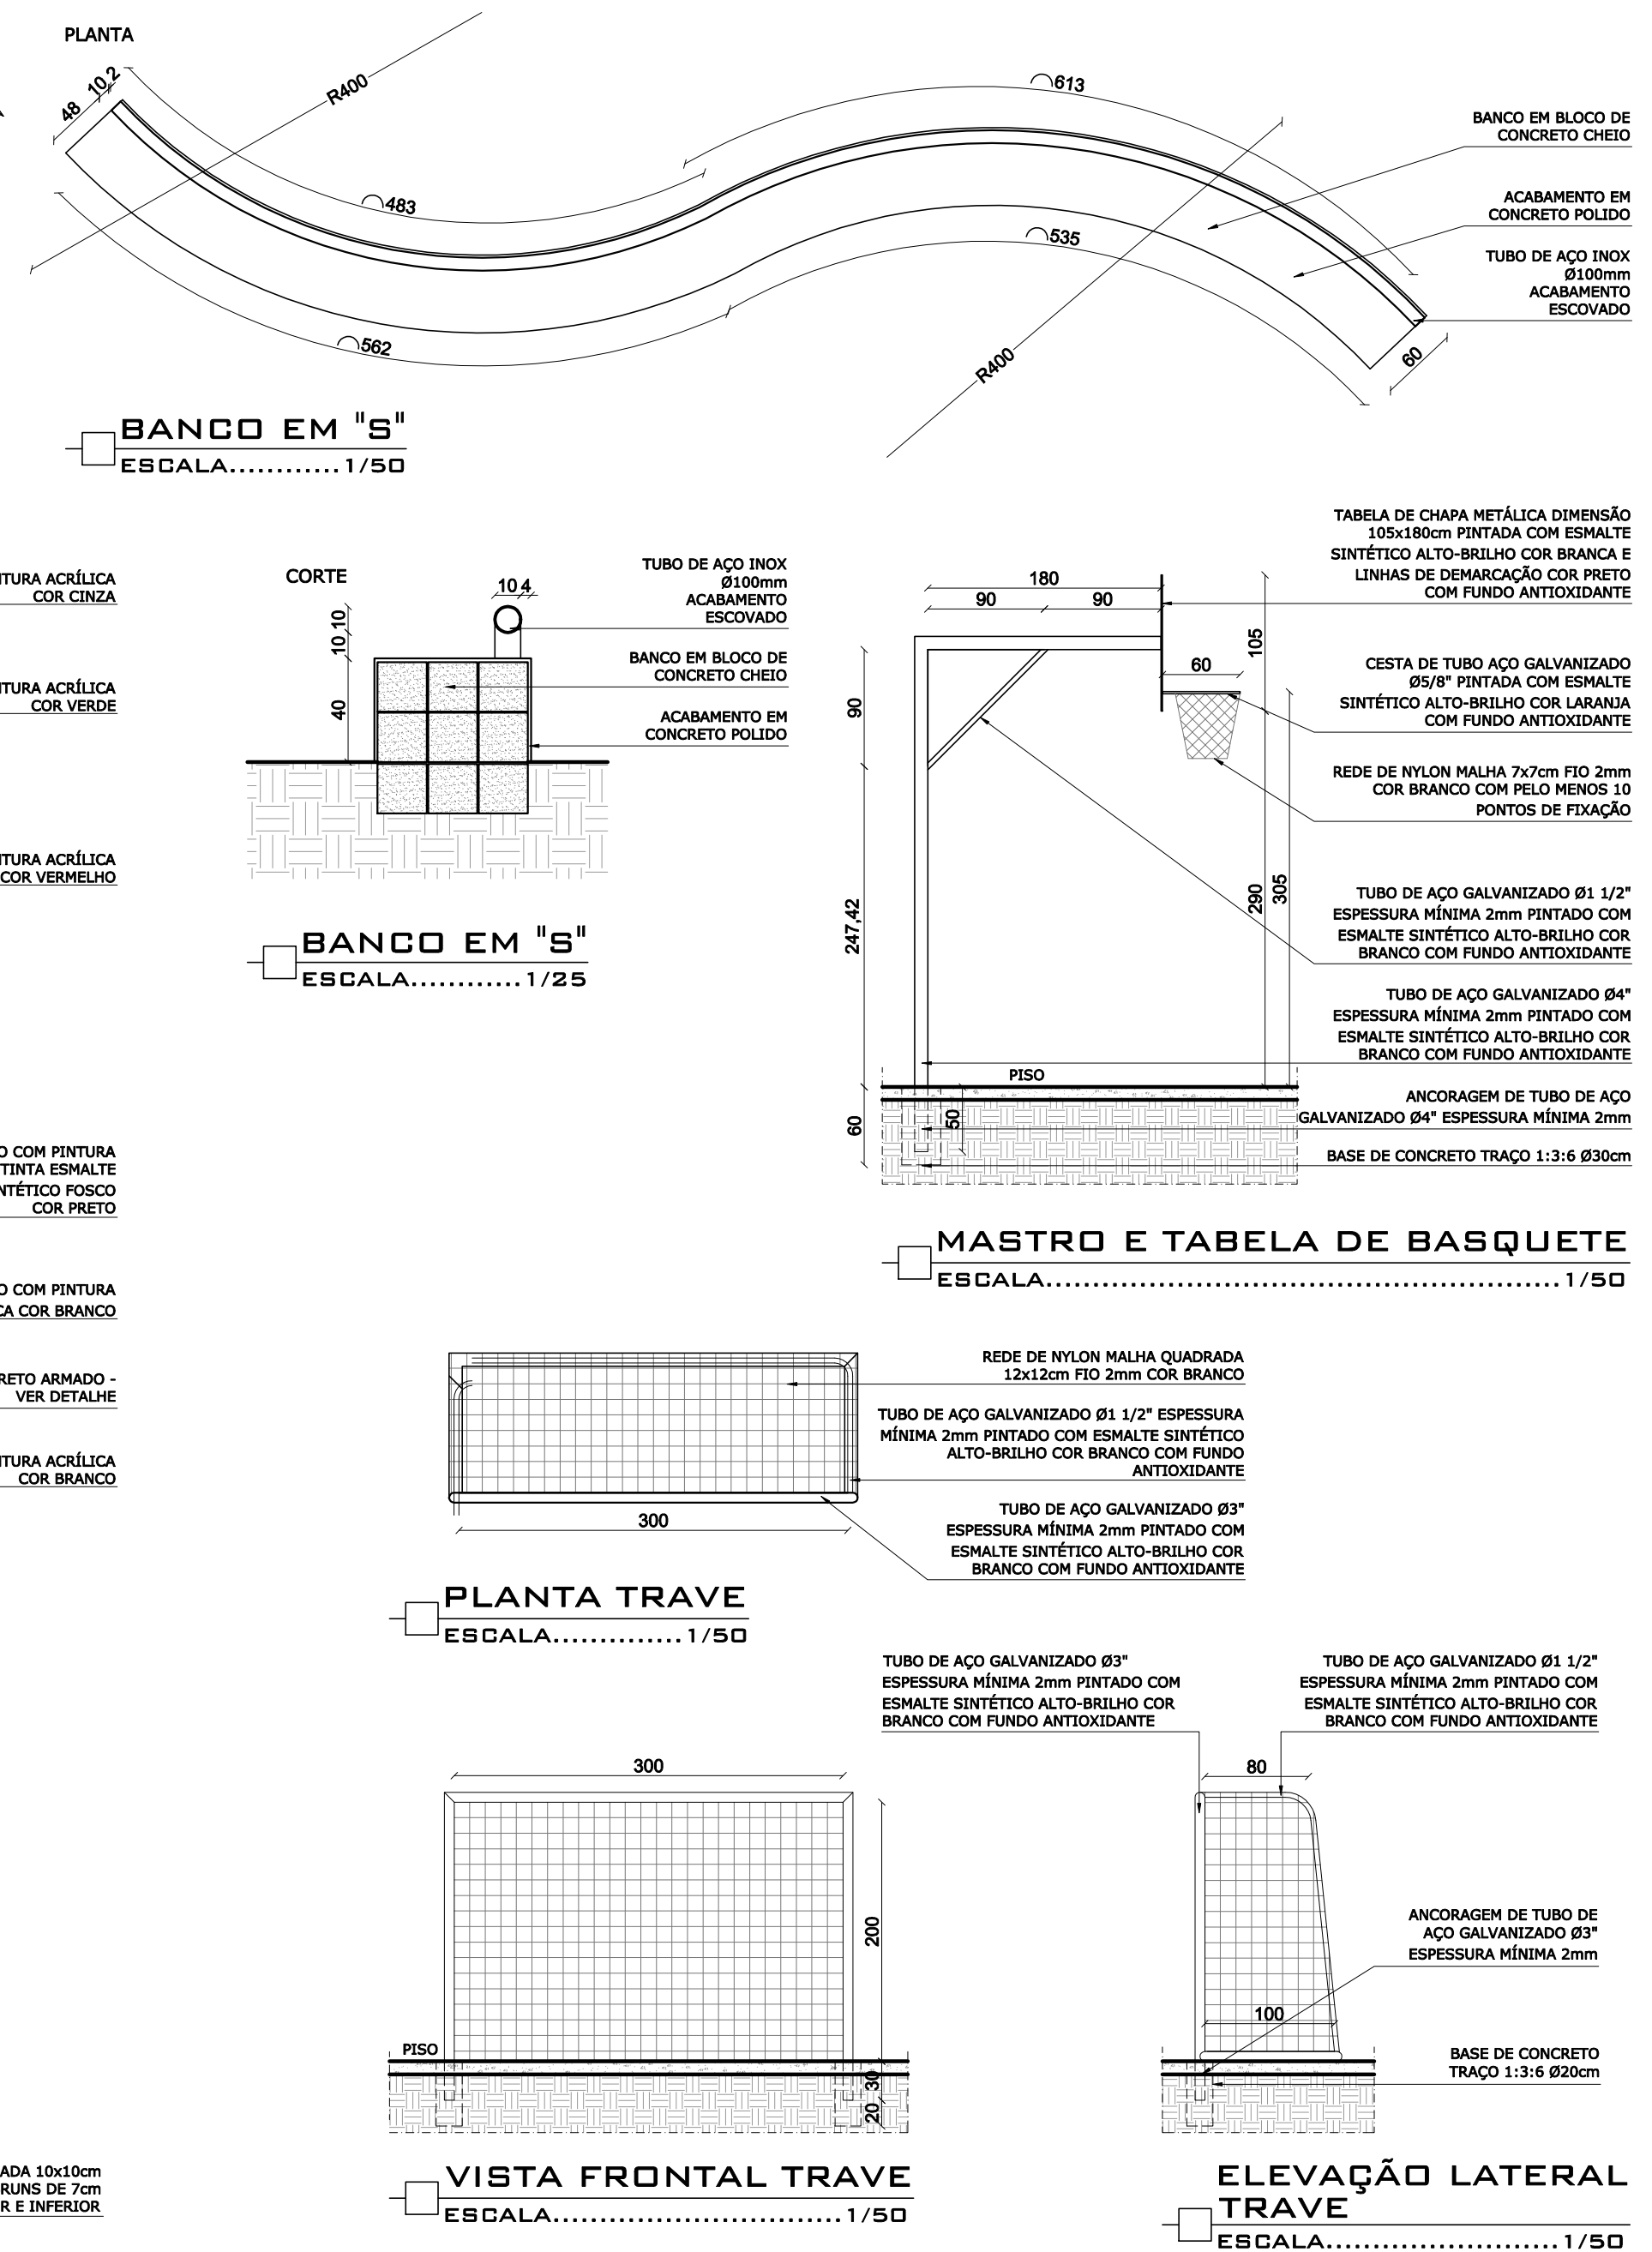
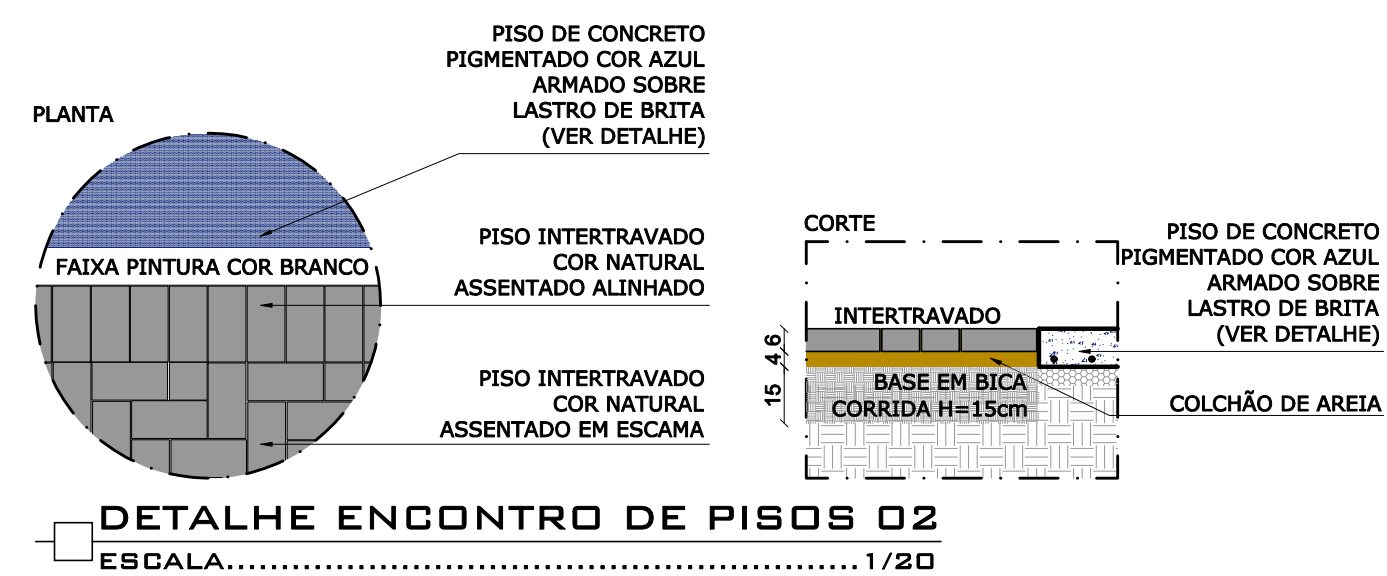
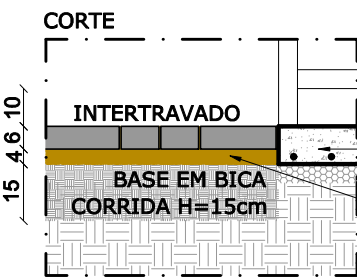


QUADRA POLIESPORTIVA
ESCALA..... 1/100

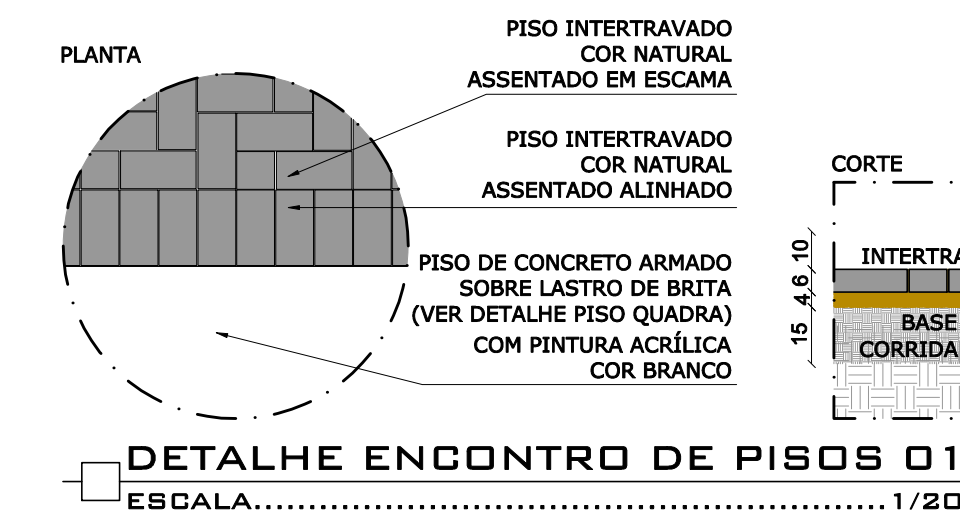

CORTE GUARDA-CORPO
CONFORME SINAPI
ESCALA..... 1/20

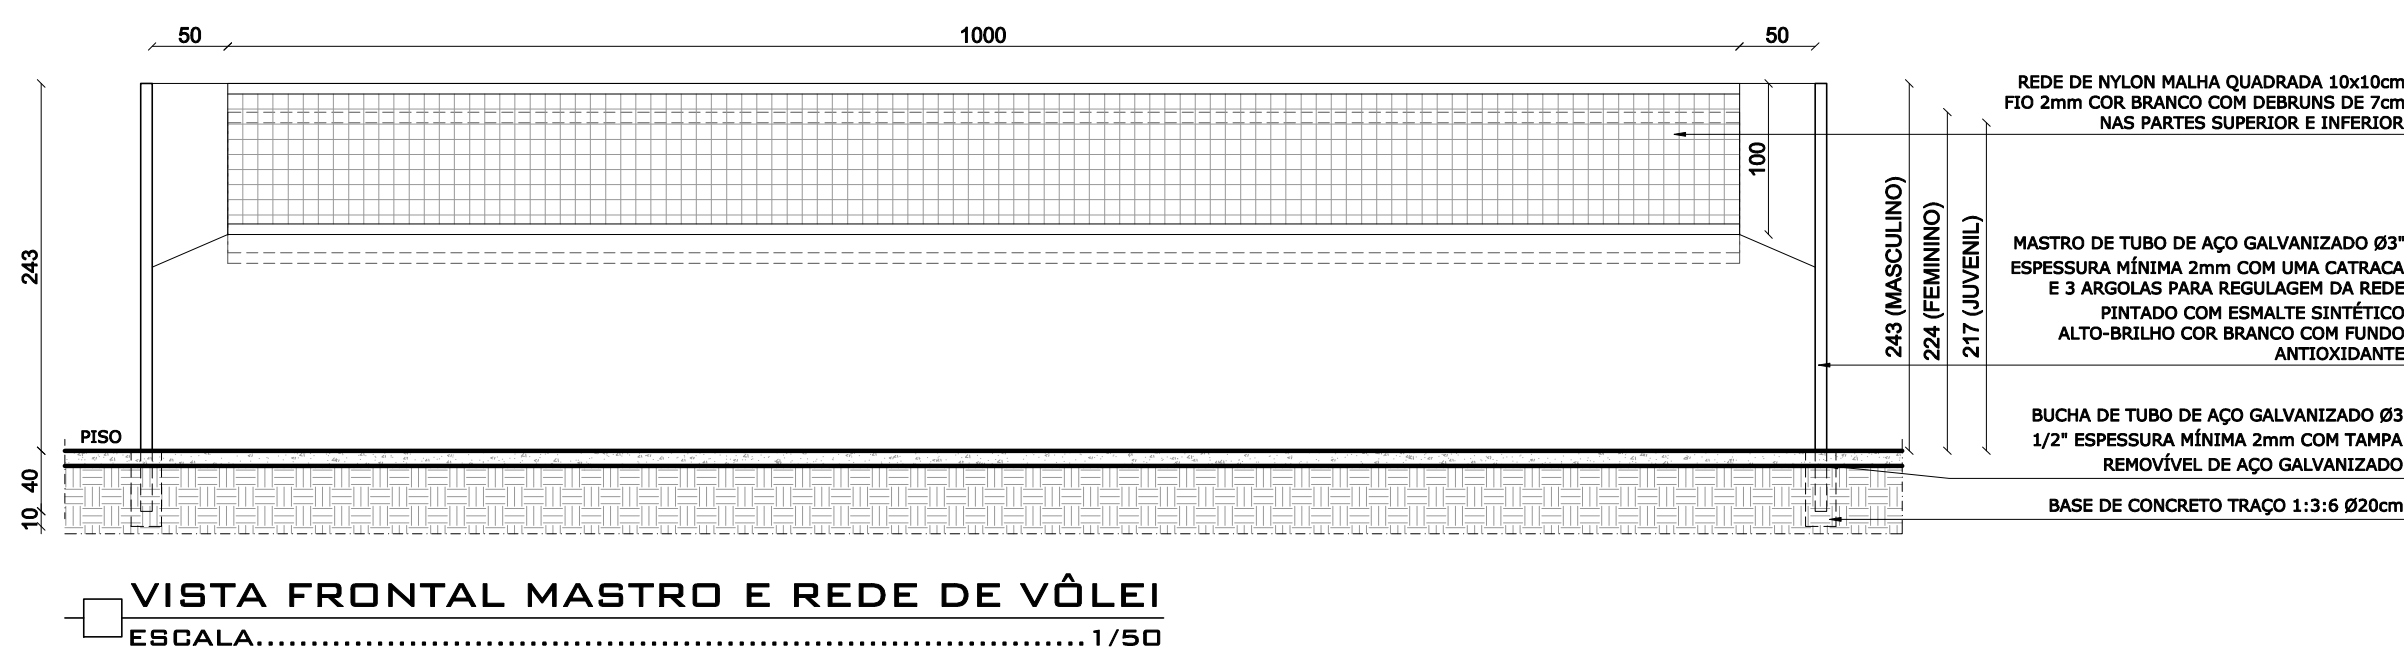

LEGENDA DE ACABAMENTOS E MOBILIÁRIOS URBANOS		
SIMBOLOGIA	DESCRIÇÃO	QUANTIDADE
	PISO INTERTRAVADO COM BLOCO RETANGULAR NATURAL DE 20x10cm E 6cm DE ESPESURA - COR NATURAL	143,54m²
	PISO INTERTRAVADO COM BLOCO RETANGULAR COLORIDO DE 20x10cm E 6cm DE ESPESURA - COR VERMELHO	
	PISO EM CONCRETO ARMADO COM ACABAMENTO POLIDO	94,41m²
	PLANTIO DE GRAMA EM PLACAS	
	PISO EM CONCRETO PIGMENTADO 25MPa ARMADO, ESPESURA 10cms COR AZUL	
	PISO EM CONCRETO VAOSSOURADO PIGMENTADO 25MPa ARMADO, ESPESURA 10cms COR VERMELHO	
	LIXEIRA DUPLA	05

ÁREA DESTINADA A CARIMBOS E ASSINATURAS			

REV.	DATA	DESCRIÇÃO	SECRETARIA MUNICIPAL DE OBRAS DEPARTAMENTO DE ENGENHARIA E ARQUITETURA		PREFEITURA MUNICIPAL DE SANTA LUZIA ADM. DELEGADO CHRISTIANO XAVIER	
00	16/03/21	EMISSION INICIAL	SECRETÁRIO DE OBRAS	BRUNO MÁRCIO MOREIRA ALMEIDA	NÚMERO 120	DISCIPLINA ARQUITETURA E ESTRUTURAL
NOTAS:			RESPONSÁVEL TÉCNICO	ANA PAULA DIAS DA SILVA	ETAPA PROJETO BÁSICO	DATA 16/03/2021
- CONFERIR E AJUSTAR MEDIDAS NO LOCAL.			PROJETISTA	ANA PAULA DIAS	CONTEÚDO DA PRANCHA	FOLHA 01/02
- REGULARIZAÇÃO DO TERRENO.				CAU Nº A121108-0	PARQUE LINEAR AVENIDA SENHOR DO BONFIM QUADRA POLIESPORTIVA	REVISÃO 00