

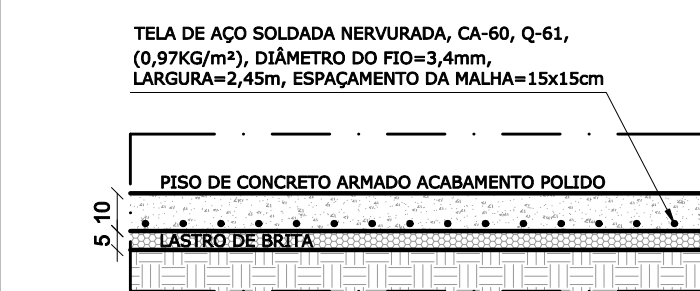
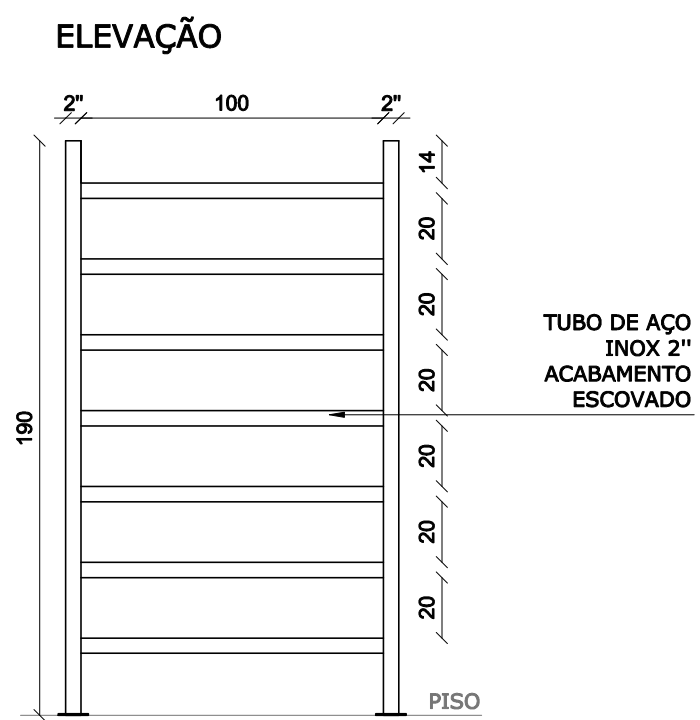




01 - ESPALDAR SIMPLES
ESCALA..... 1/50

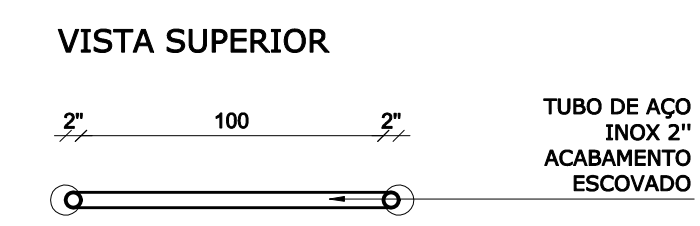



DETALHE PISO DE CONCRETO
ESCALA..... 1/20

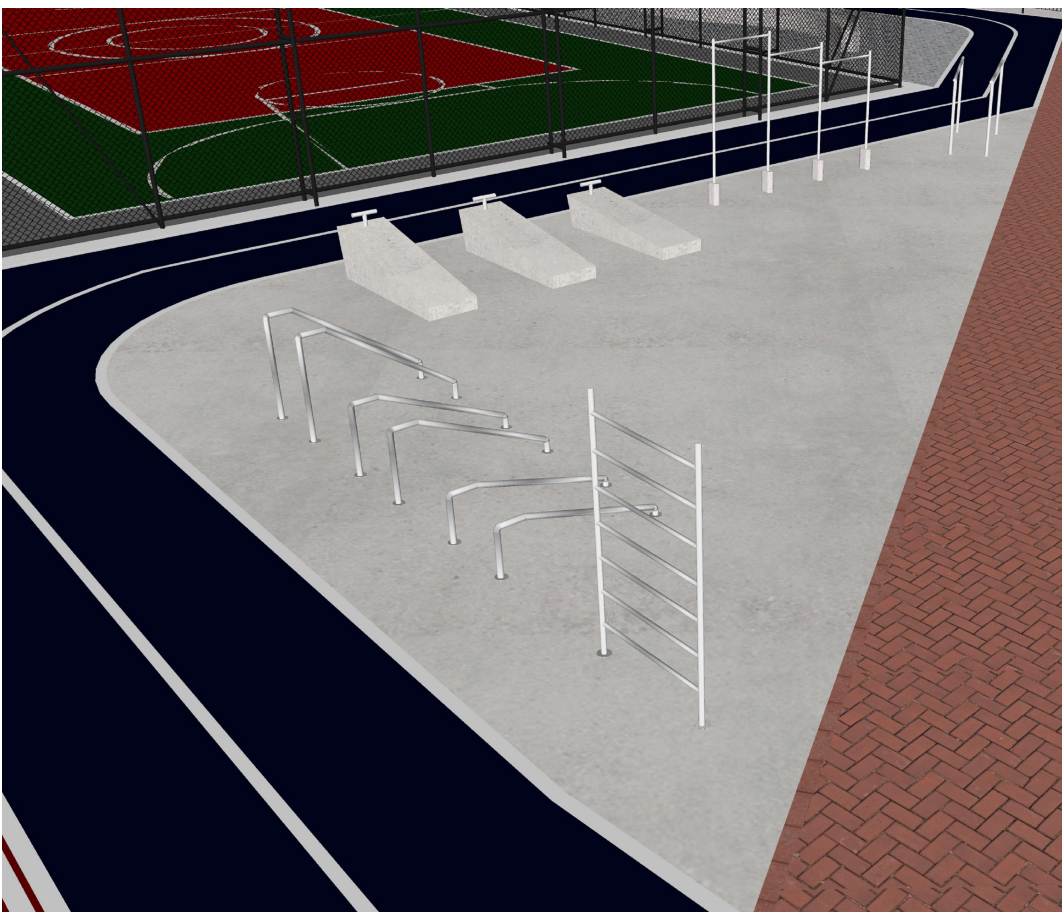




01 - ESPALDAR SIMPLES
ESCALA..... 1/25

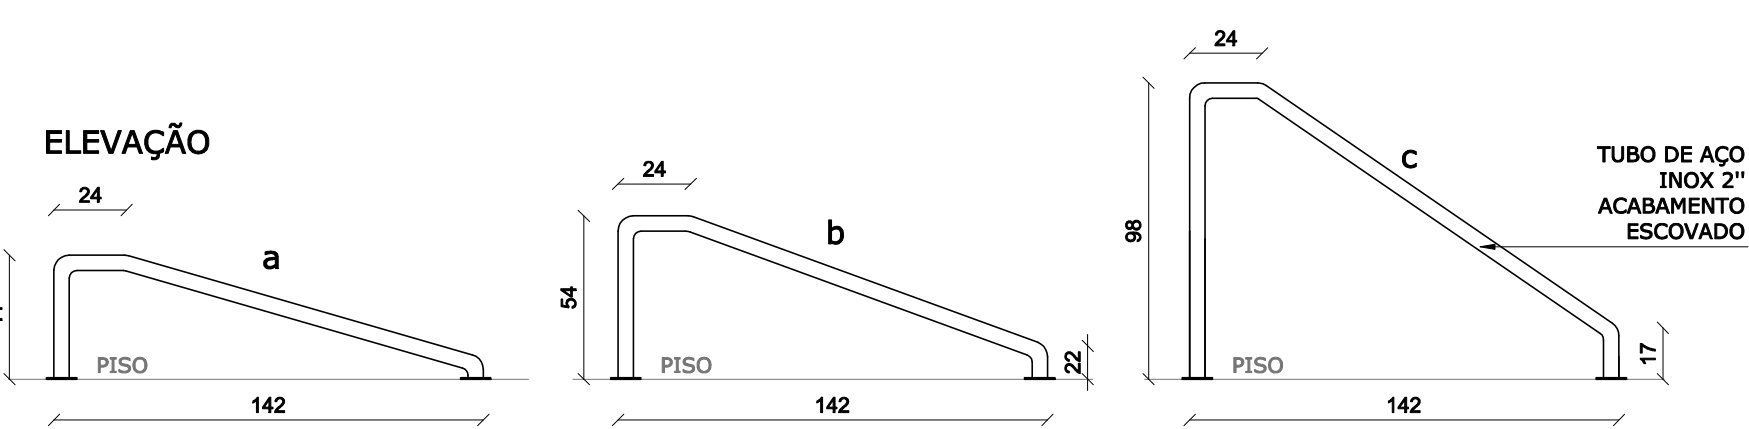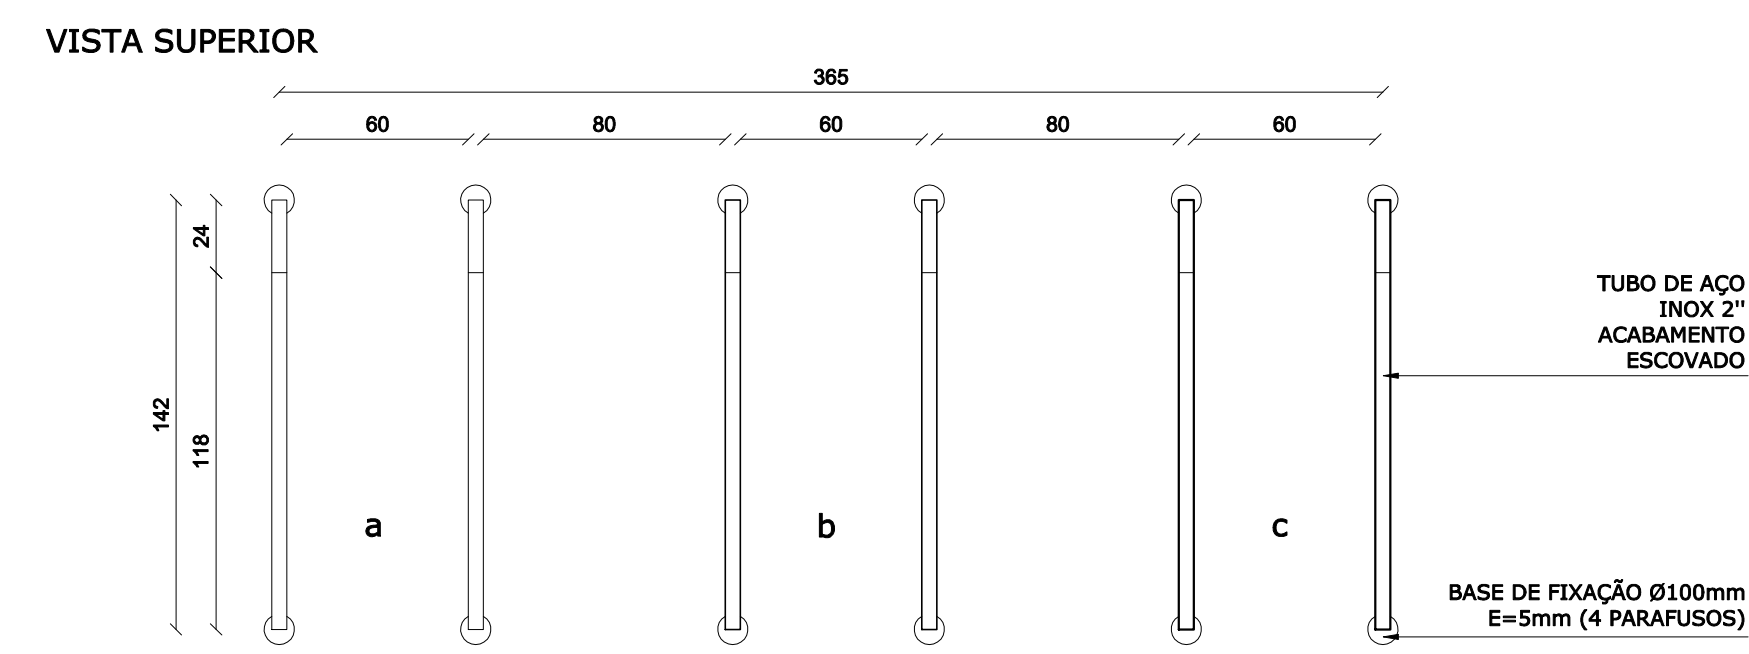



02 - BARRAS MARINHEIRO
ESCALA..... 1/25

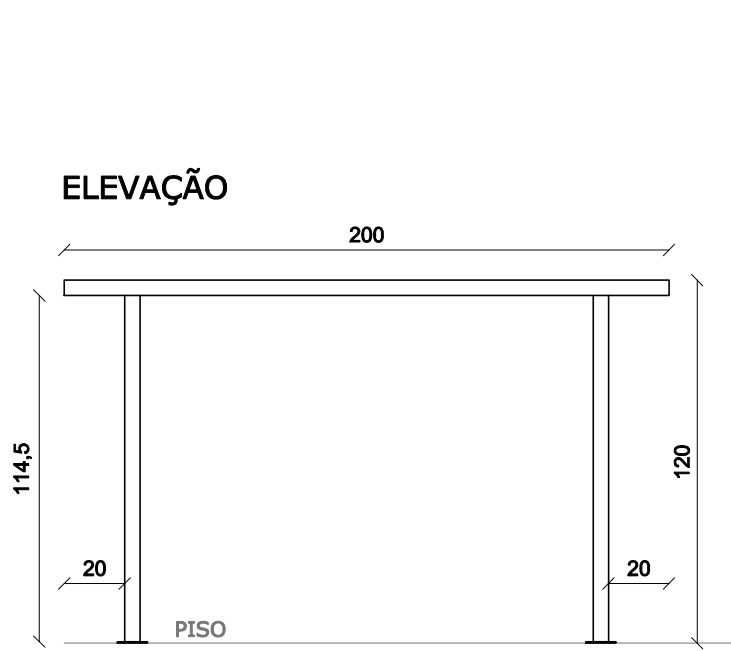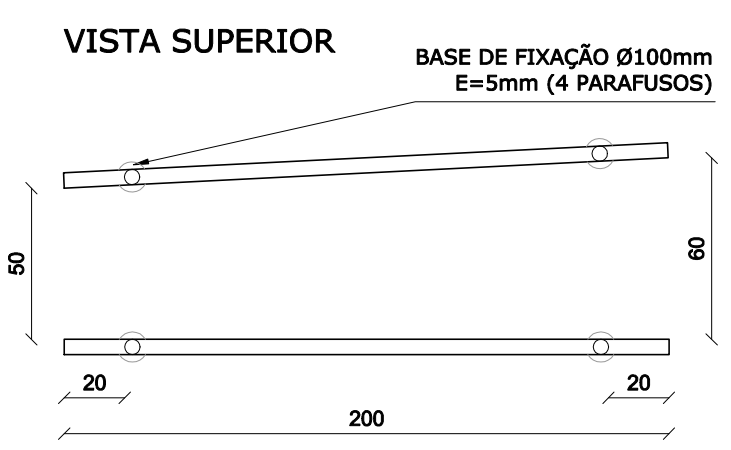


05 - BARRAS PARALELAS
ESCALA..... 1/25

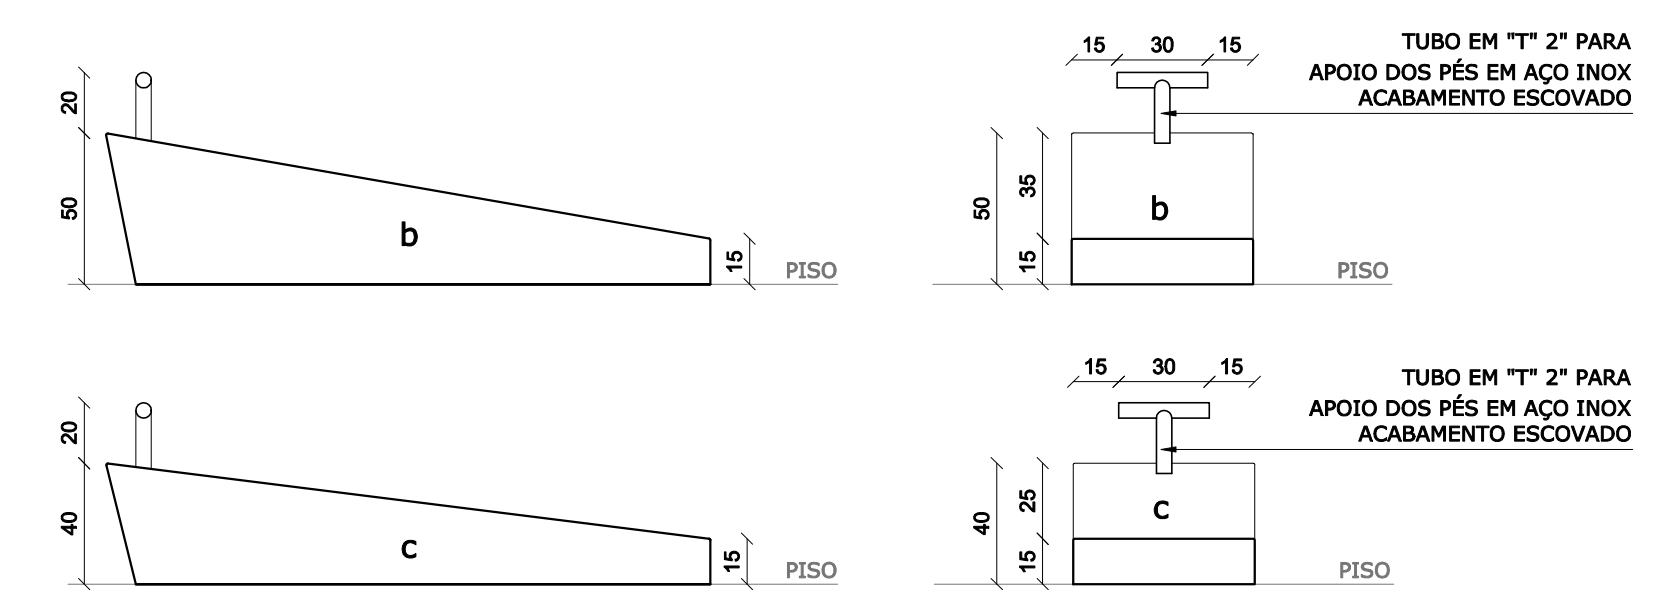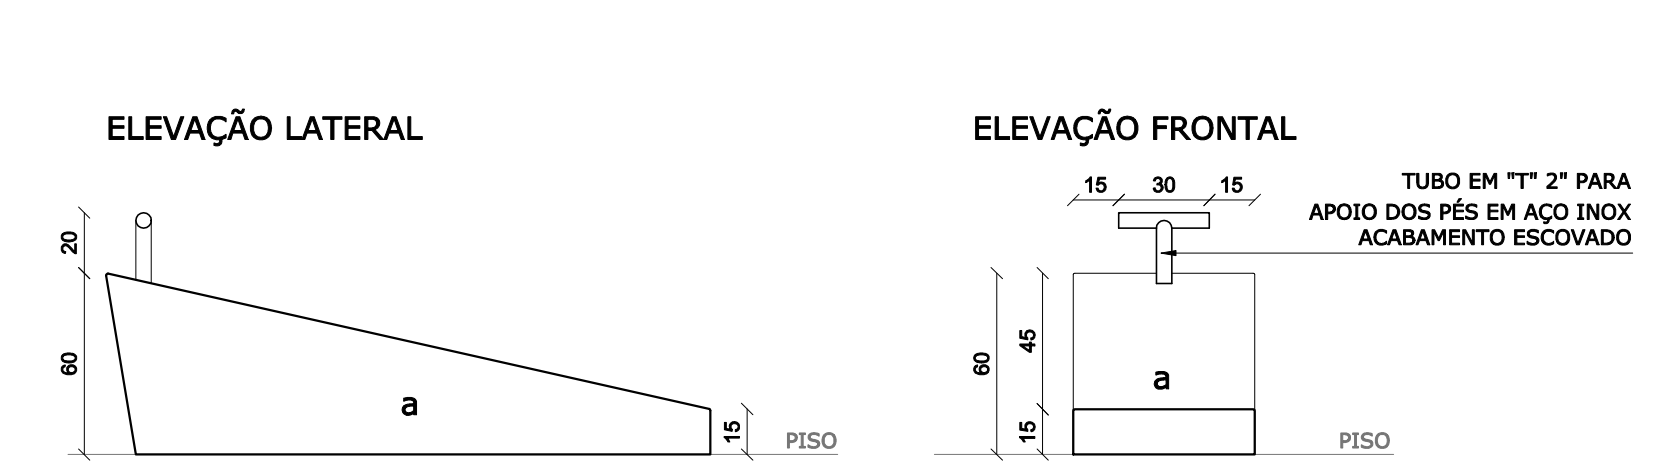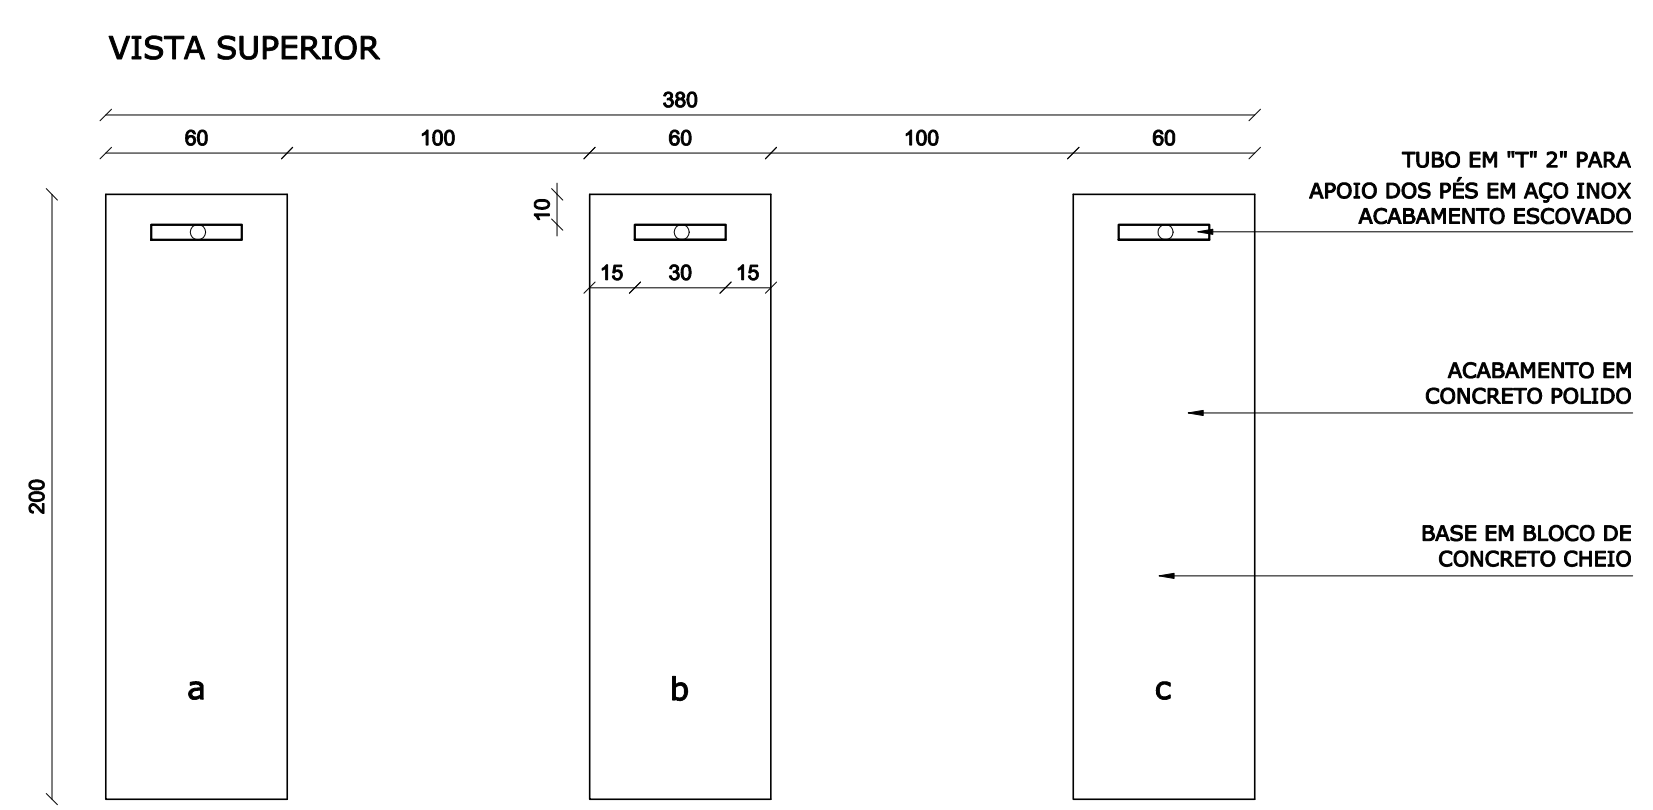

03 - PRANCHAS PARA EXERCÍCIOS ABDOMINAIS
ESCALA..... 1/25

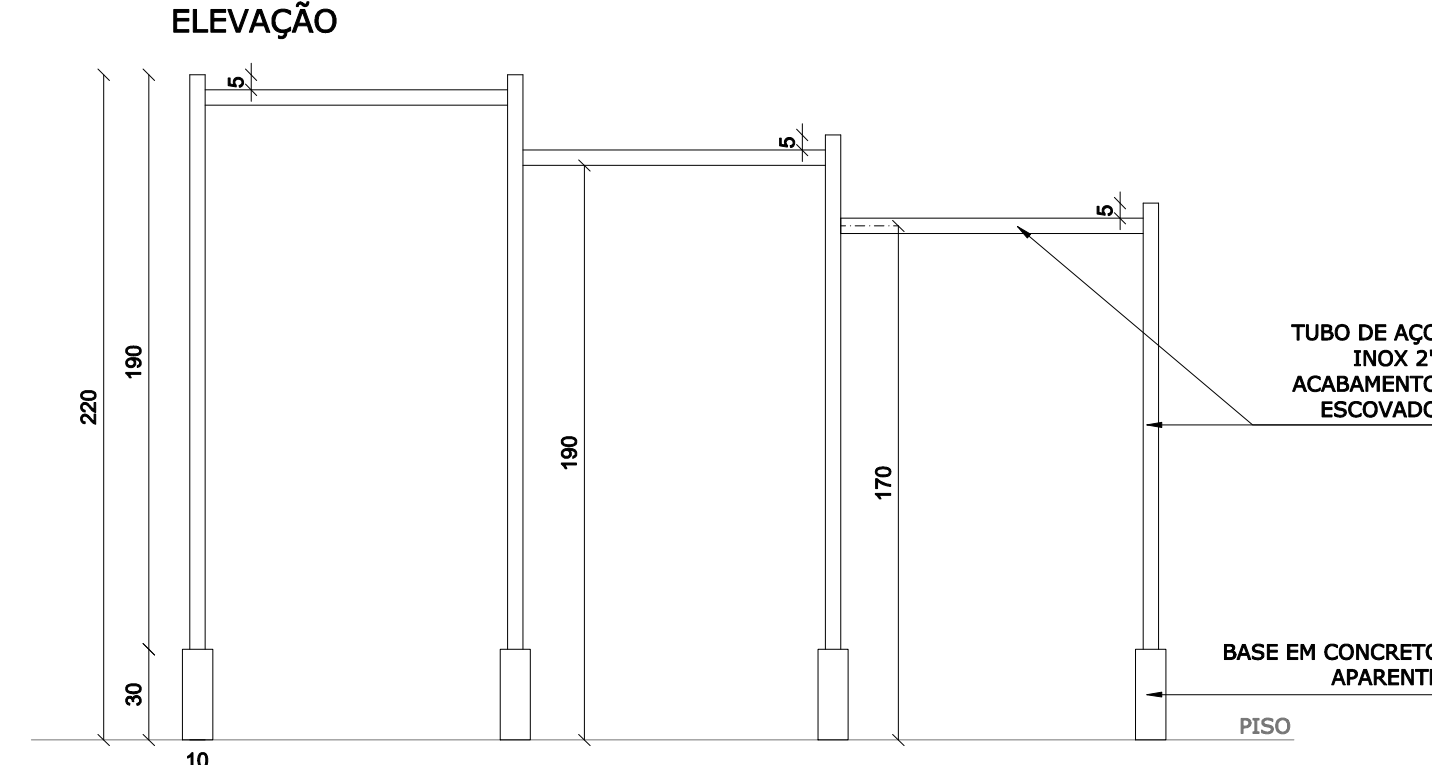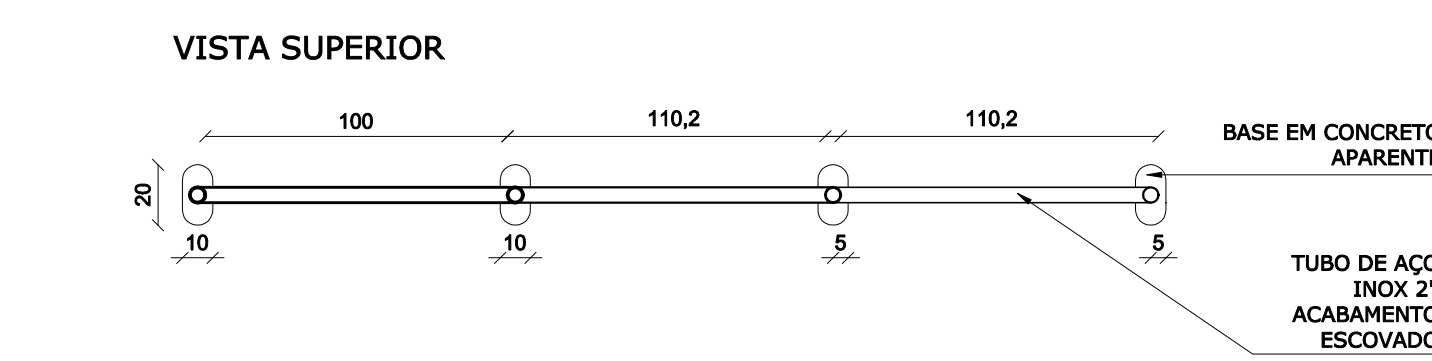

04 - BARRAS ASSIMÉTRICAS HORIZONTAIS
ESCALA..... 1/25

NOTAS: - CONFERIR E AJUSTAR MEDIDAS NO LOCAL.	REV.	DATA	DESCRIÇÃO	SECRETARIA MUNICIPAL DE OBRAS DEPARTAMENTO DE ENGENHARIA E ARQUITETURA		<div>PREFEITURA MUNICIPAL DE SANTA LUZIA ADM. DELEGADO CHRISTIANO XAVIER</div>			
	00	16/03/21	EMIÇÃO INICIAL						
				SECRETÁRIO DE OBRAS	BRUNO MÁRCIO MOREIRA ALMEIDA	NÚMERO	DISCIPLINA	ETAPA	DATA
				RESPONSÁVEL TÉCNICO	ANA PAULA DIAS DA SILVA	120	ARQUITETURA	PROJETO BÁSICO	16/03/2021
				PROJETISTA	ANA PAULA DIAS	PARQUE LINEAR AVENIDA SENHOR DO BONFIM ACADEMIA AO AR LIVRE			