




FAIXA DE PEDESTRES 01 - CALÇADÃO
ESC1/100

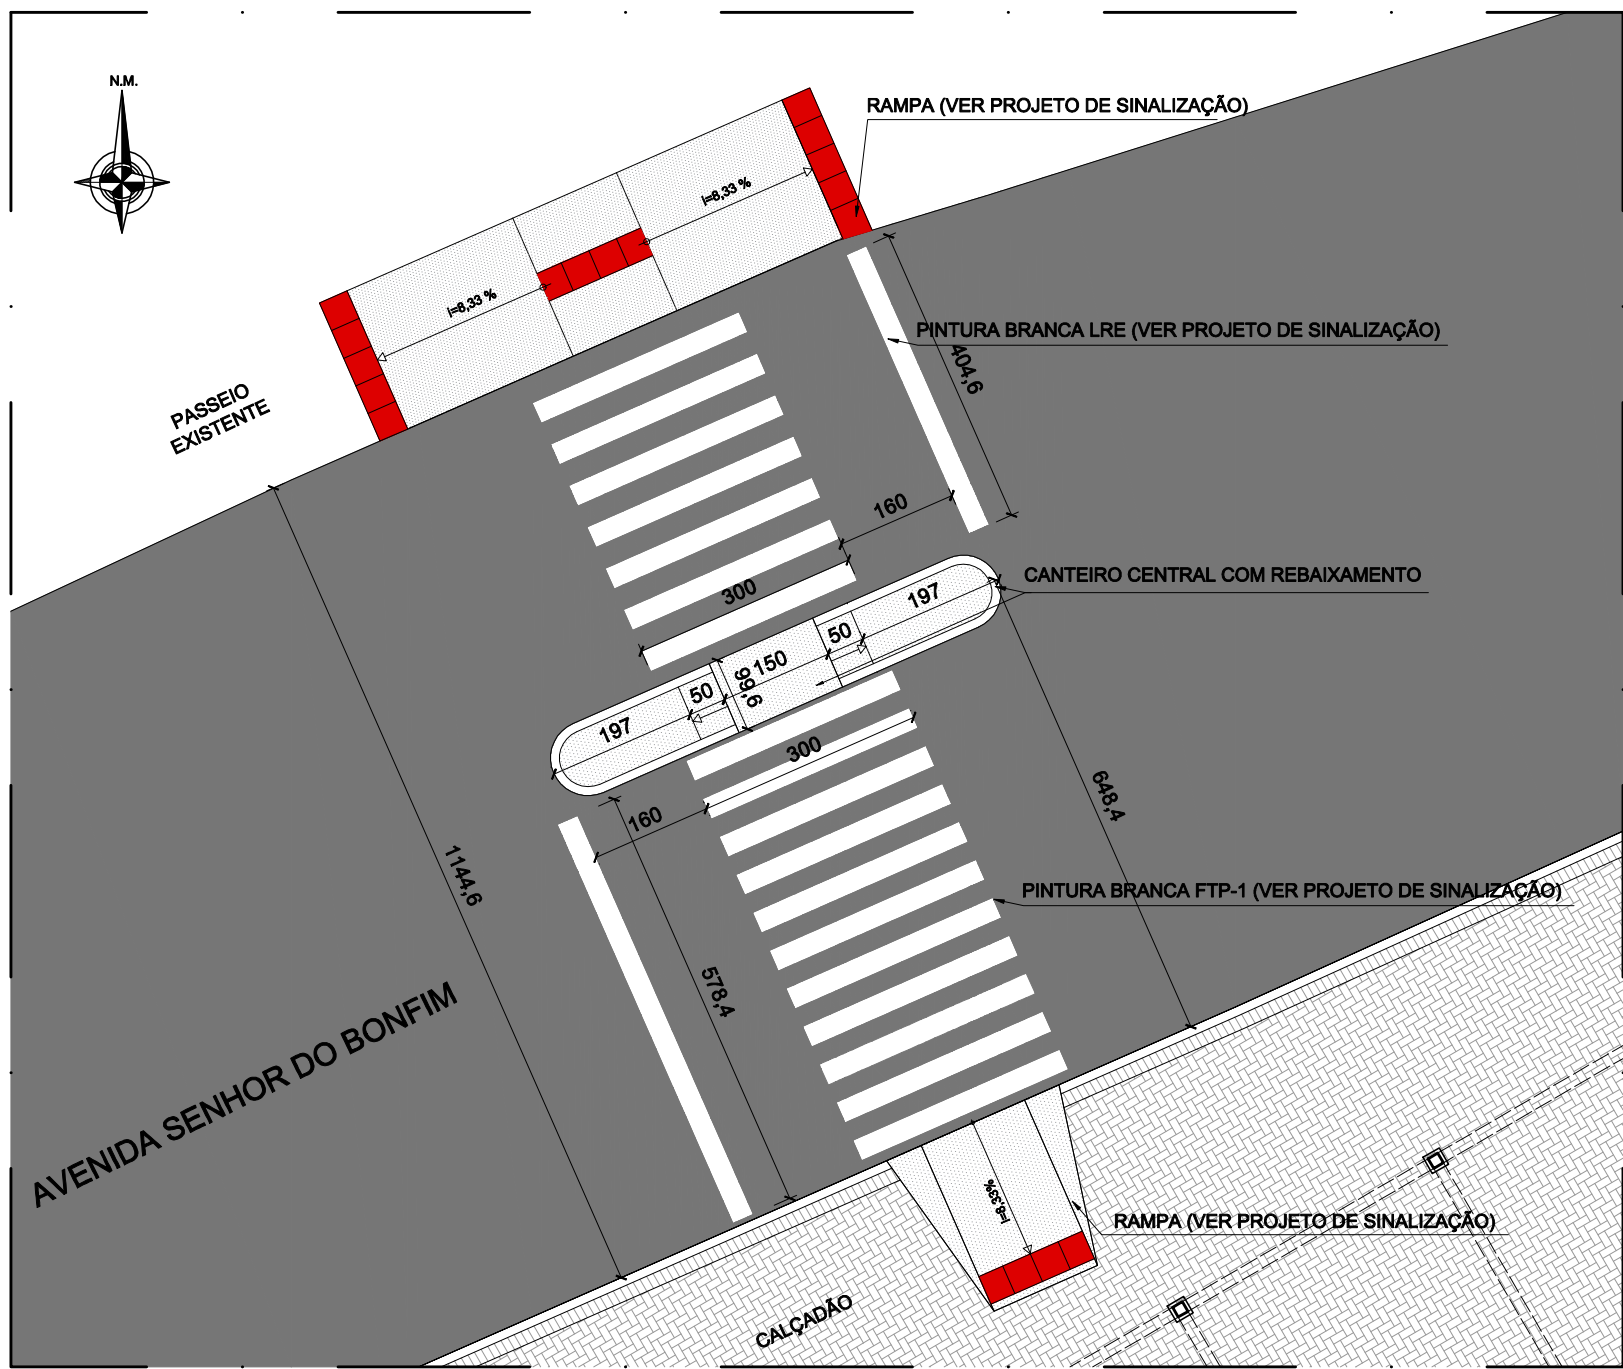


FAIXA DE PEDESTRES 02 - PERGOLADO
ESC1/100

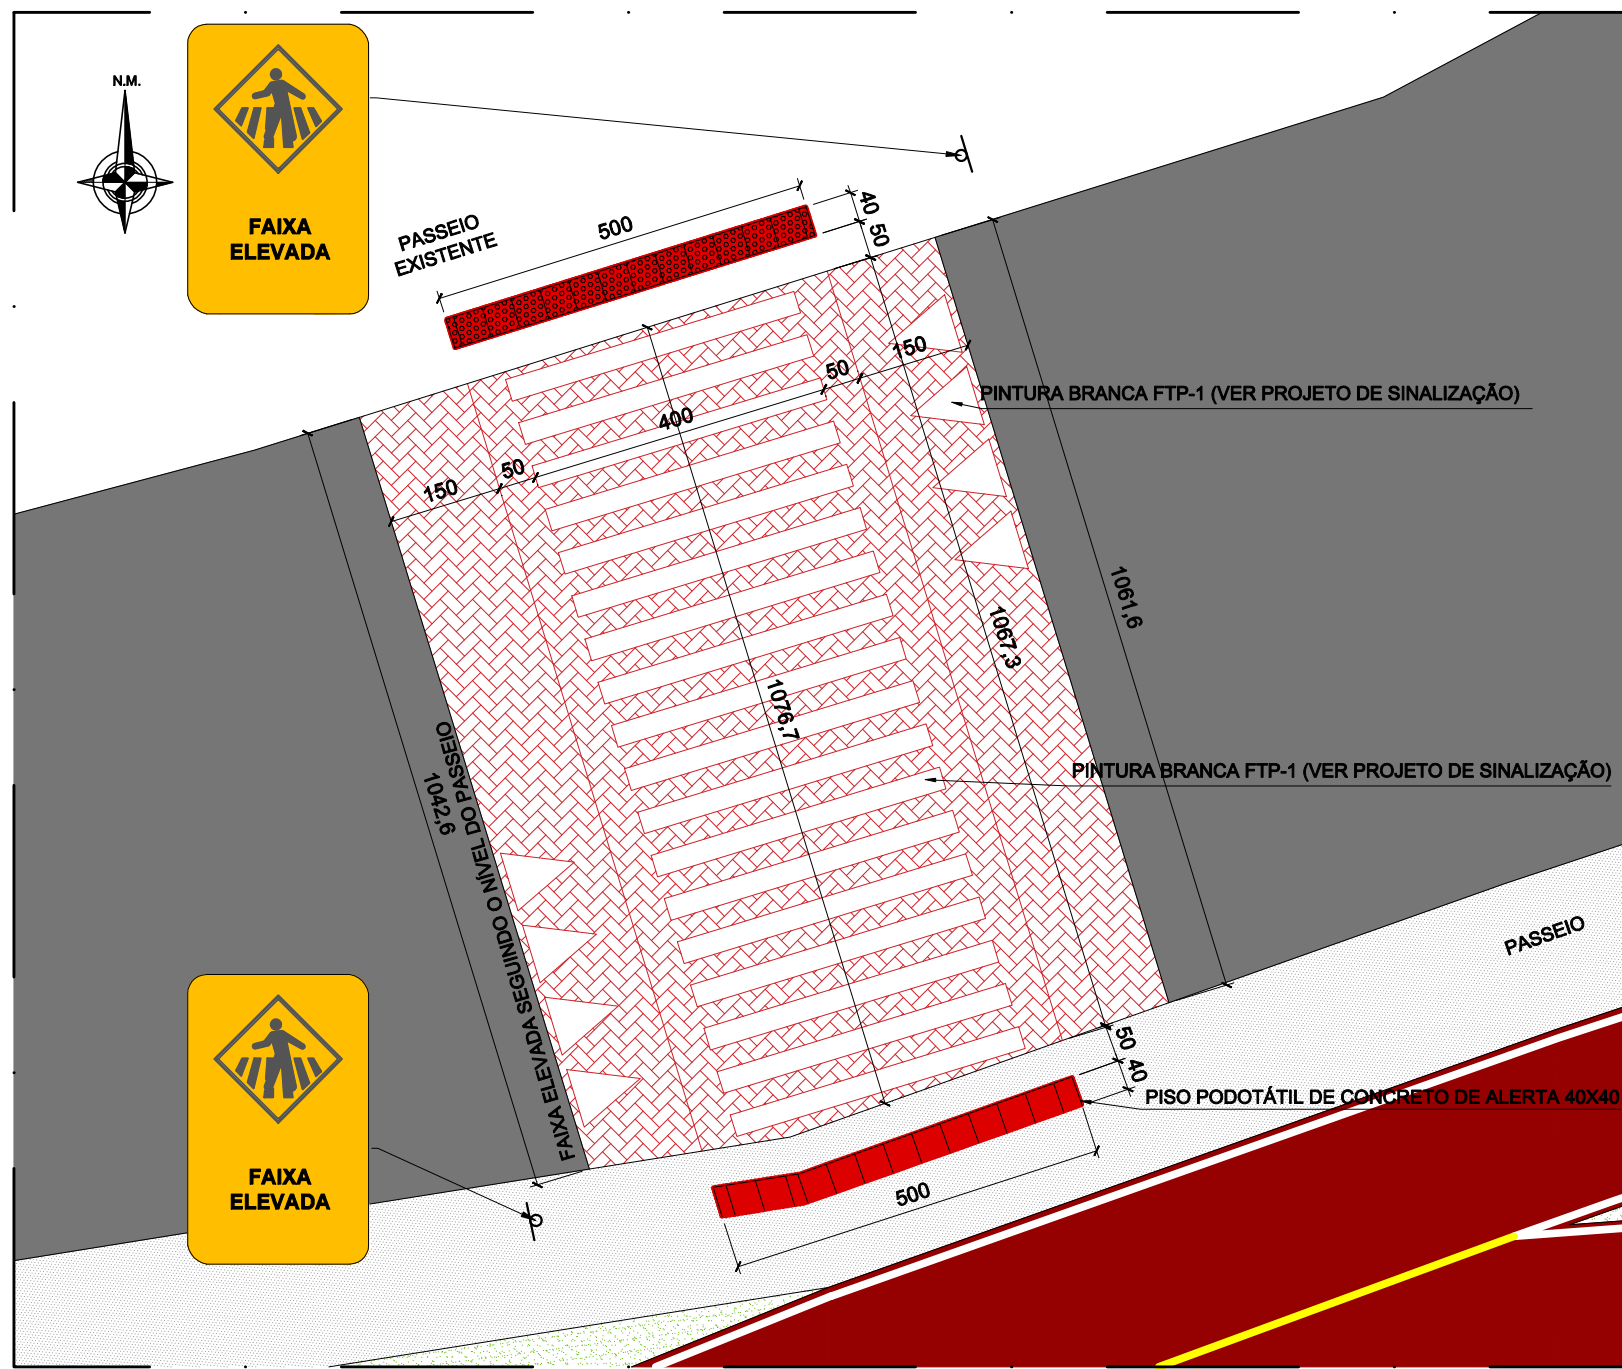


FAIXA ELEVADA 02 - CICLOVIA
ESC1/100

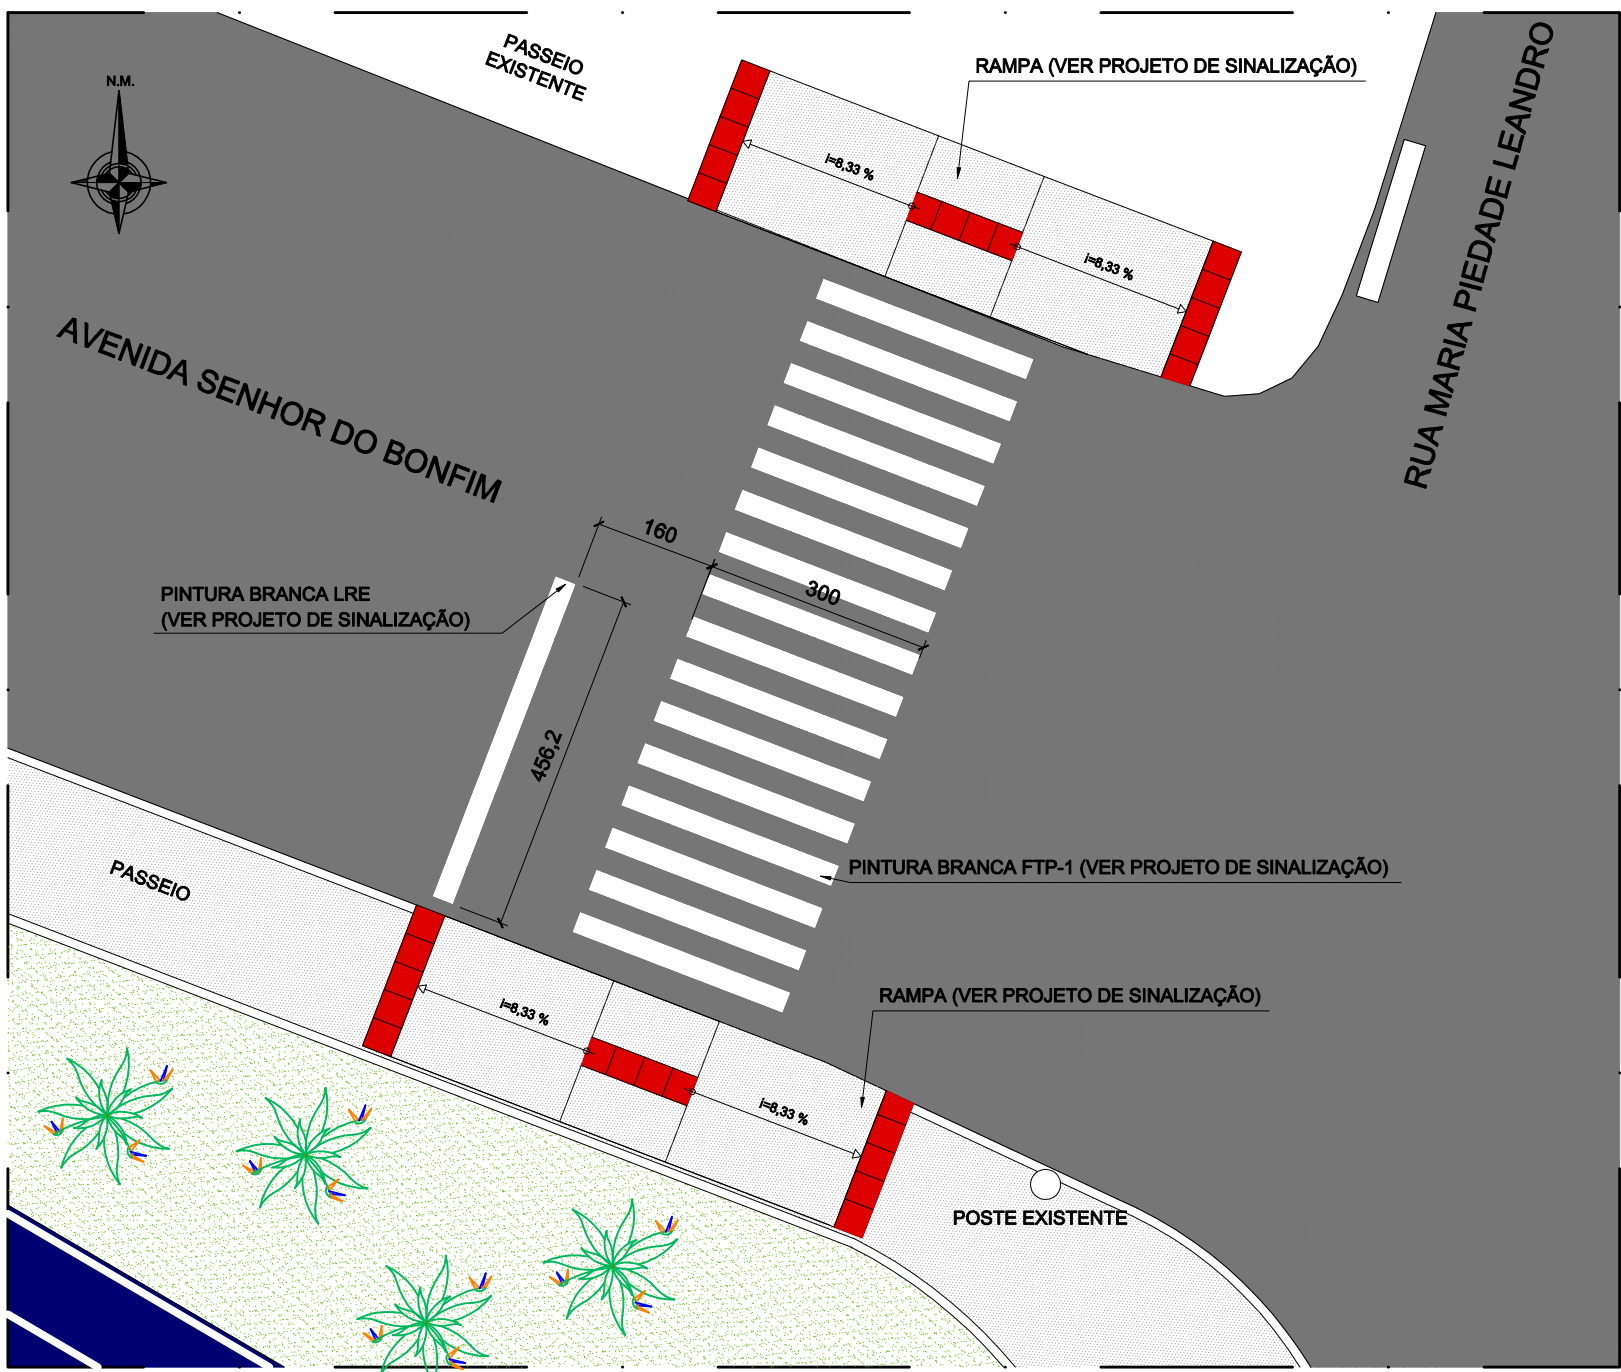

FAIXA DE PEDESTRES 03 - ESTACIONAMENTO 02
ESC1/100

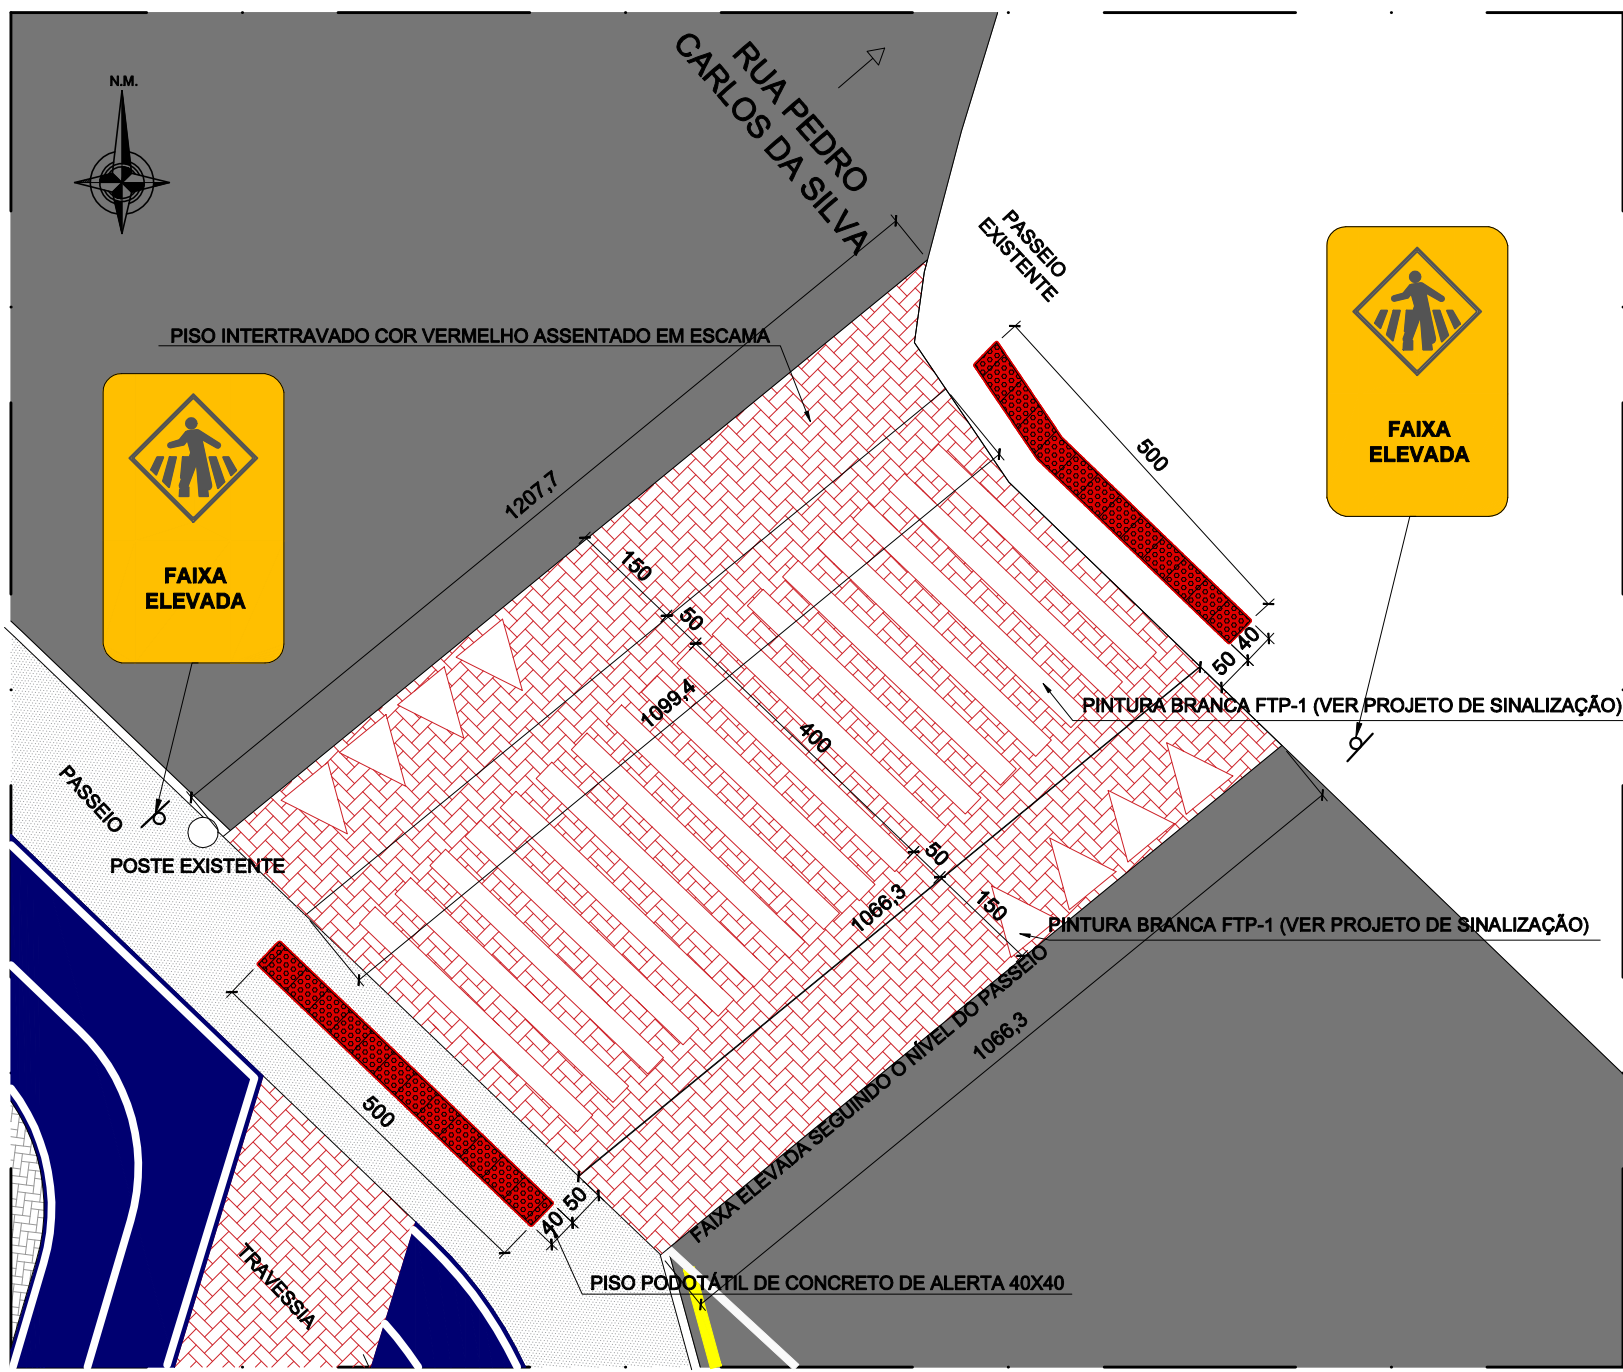

FAIXA ELEVADA 01 - TRAVESSIA
ESC1/100

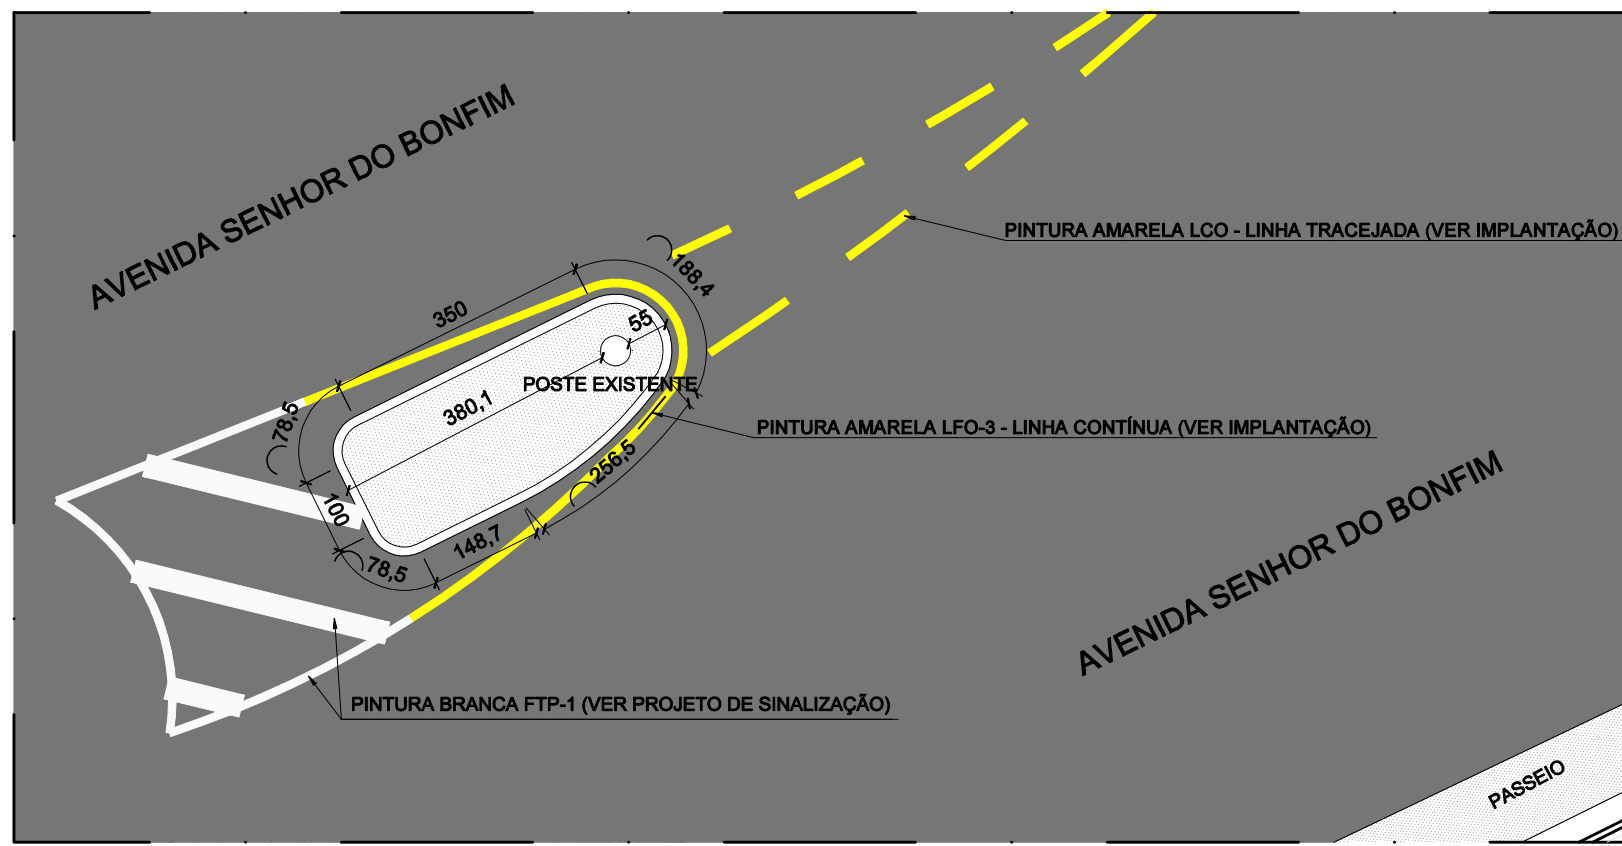

CANTEIRO CENTRAL - CALÇADÃO
ESC1/100

LEGENDA DE SINALIZAÇÃO VERTICAL		
SIMBOLOGIA	DESCRIÇÃO	QUANTIDADE
	PLACA R-19	04 unidades
	PLACA A-32B	04 unidades
ÁREA DESTINADA A CARIMBOS E ASSINATURAS		

NOTAS	REV.	DATA	DESCRIÇÃO	SECRETARIA MUNICIPAL DE OBRAS DEPARTAMENTO DE ENGENHARIA E ARQUITETURA		PREFEITURA MUNICIPAL DE SANTA LUZIA ADM. DELEGADO CHRISTIANO XAVIER			
	00	16/03/21	EMIÇÃO INICIAL	SECRETÁRIO DE OBRAS	BRUNO MÁRCIO MOREIRA ALMEIDA	NÚMERO	DISCIPLINA	ETAPA	DATA
				RESPONSÁVEL TÉCNICO	PAULIANNE APARECIDA MARTINS MOREIRA CAU N° A 186756-3	120	SINALIZAÇÃO E ARQUITETURA	PROJETO BÁSICO	16/03/2021
				PROJETISTA	PAULIANNE MOREIRA E GABRIEL MOLFETTI	CONTEÚDO DA PRANCHA			FOLHA
				PARQUE LINEAR AVENIDA SENHOR DO BONFIM DETALHE FAIXAS DE PEDESTRE				REVISÃO	02/02
									00