Distrbuição Pontos de Iluminação - AL Circ. 02

Dim.: cm Esc.:1/250

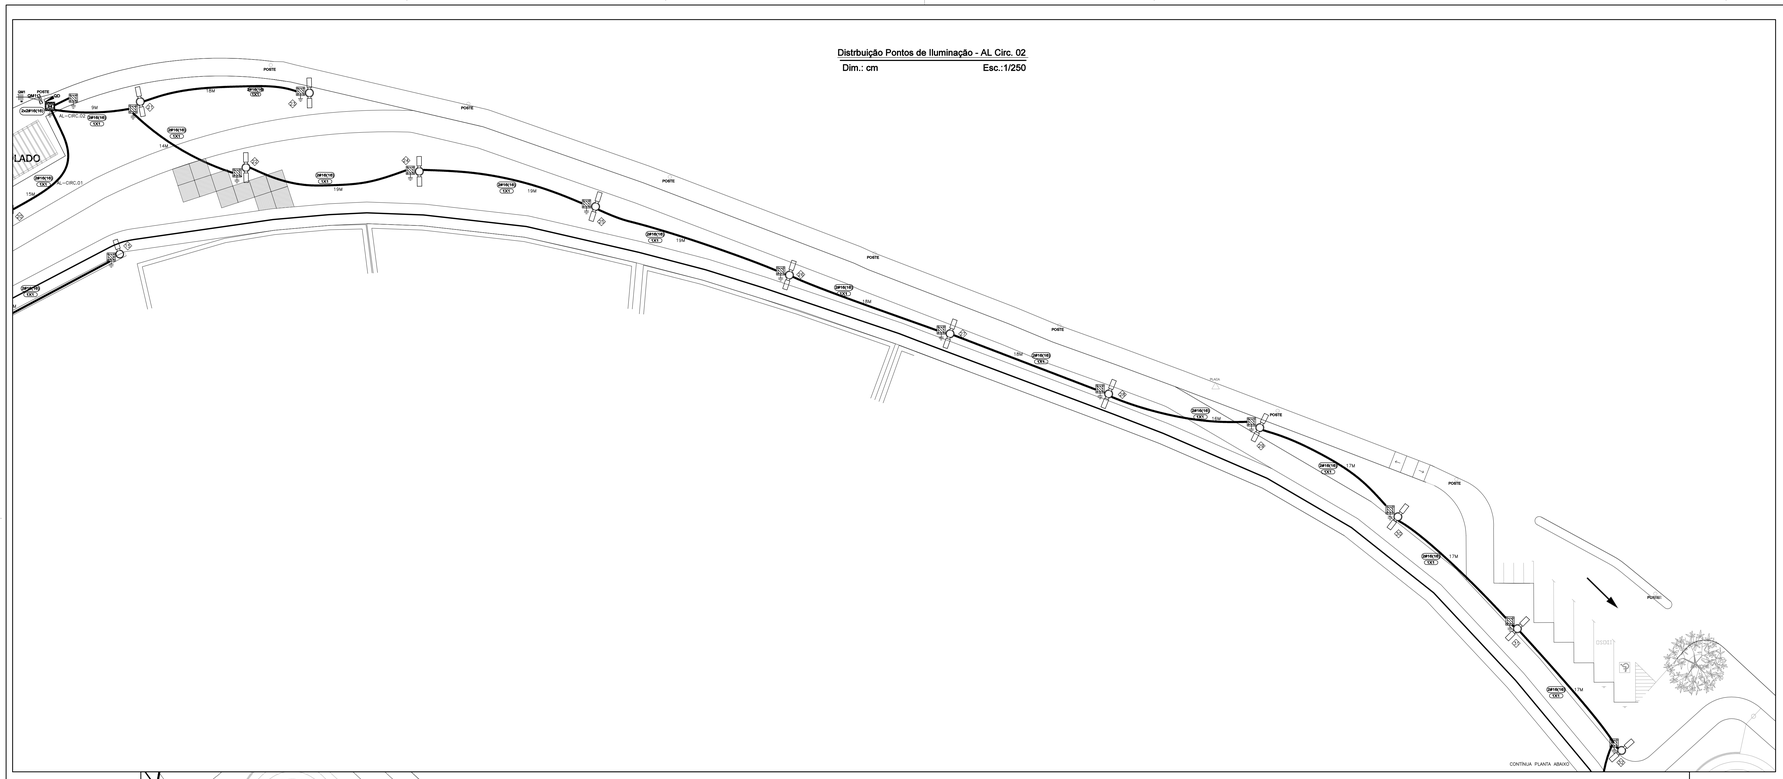

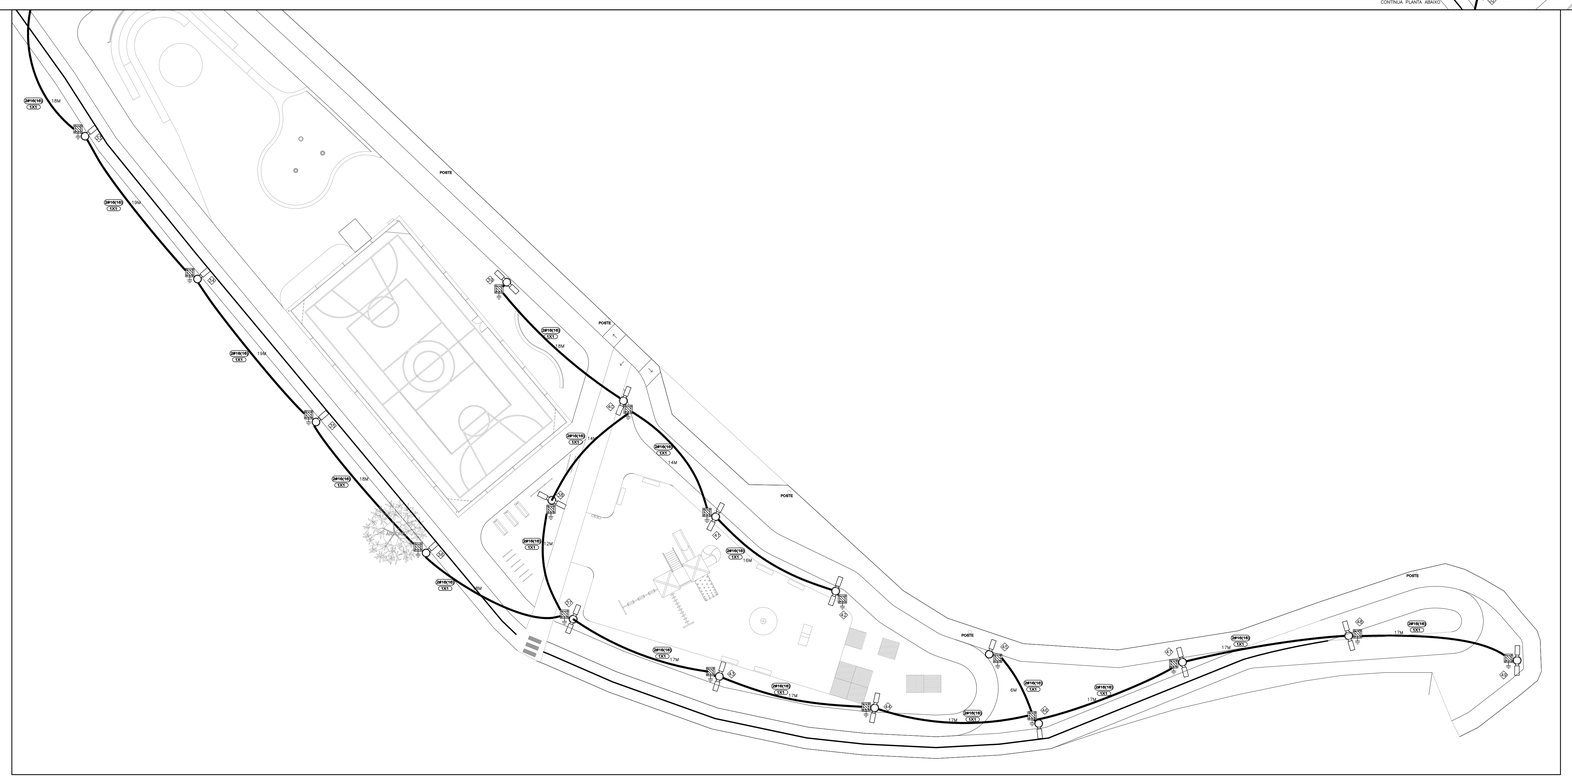

Simbologia utilizada:

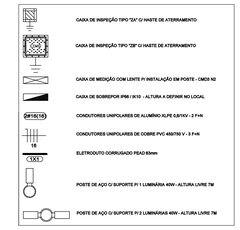

Detalhe 1: montagem e aterramento postes metálicos

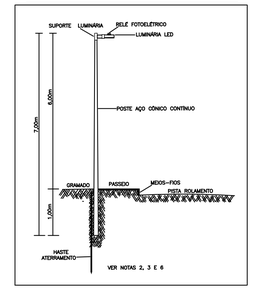

Detalhe 2: montagem caixa com lente em poste CEMIG

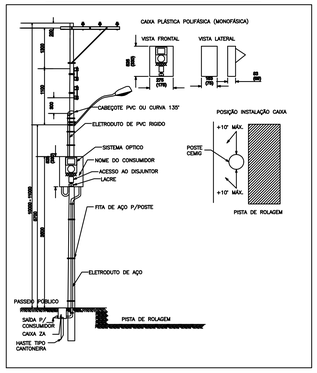

Detalhe 3: vala para duto PEAD

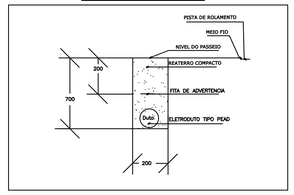

ÁREA DESTINADA A CARIMBOS E ASSINATURAS

NOTAS

1. PROJETO ELABORADO CONFORME PLANTA ARQUITETÔNICA;
2. ENGASTAR POSTES NA ÁREA GRAMADA E NA IMPOSSIBILIDADE, UTILIZAR LIMITE DO PASSEIO COM O GRAMADO;
3. TODOS OS POSTES DE AÇO DEVEM SER ATERRADOS CONFORME DETALHE 1;
4. MONTAR PADRÃO COM CAIXA DE LENTE CONFORME DESENHO 19 N.D. 5,1 PÁG. 7.35 (VER DETALHE 2 NESTE PROJETO)
5. EXECUTAR VALAS E LANÇAMENTO DE DUTO PEAD CONFORME DETALHE 3;
6. TODAS AS LUMINÁRIAS DEVERÃO TER RELÉ FOTOELETRÔNICO INDEPENDENTES.
7. OS CABOS PARA ALIMENTAÇÃO DAS LUMINÁRIAS DEVEM SER LANÇADOS EM ELETRODUTOS CORRUGADOS 3/4" DESDE A CX. ZA E INCLUSIVE NO INTERIOR DOS POSTES METÁLICOS - CABOS UNIPOLARES **2#2,5(2,5) MM² / 1KV.**
8. O CONDUTOR DE PROTEÇÃO DEVE ACOMPANHAR OS ALIMENTADORES DOS CIRCUITOS E M TODA A SUA EXTENSÃO, ALÉM DE SER INTERLIGADO AO ATERRAMENTO DOS POSTES METÁLICOS (MASSAS).

REV.	DATA	DESCRIÇÃO
00	21/05/20	EMISSÃO INICIAL

SECRETARIA MUNICIPAL DE OBRAS DEPARTAMENTO DE ENGENHARIA E ARQUITETURA	
SECRETÁRIO DE OBRAS	BRUNO MÁRCIO MOREIRA ALMEIDA
SUPERINTENDENTE DE OBRAS	VICENTE CLÁUDIO FERREIRA
RESPONSÁVEL TÉCNICO	RÔMULO SANZIO CREAMG: 102013/D
PROJETISTA	RÔMULO SANZIO

PREFEITURA MUNICIPAL DE SANTA LUZIA
ADM. DELEGADO CHRISTIANO XAVIER

NÚMERO	DISCIPLINA	ETAPA	DATA
000	ILUMINAÇÃO PÚBLICA	PROJETO EXECUTIVO	10/05/2021

CONTEÚDO DA PRANCHA: PROJETO DE ILUMINAÇÃO 2º NÍVEL
PARQUE LINEAR AV. NOSSO SR. BONFIM

FOLHA 02/02
REVISÃO 00

DIREITOS RESERVADOS (LEI FEDERAL 9.610 DE 19/213/1998).
A REPRODUÇÃO OU EXECUÇÃO TOTAL OU PARCIAL DESTE PROJETO, SEM PRÉVIA AUTORIZAÇÃO, SUJEITA O RESPONSÁVEL ÀS MEDIDAS LEGAIS CABÍVEIS.

Gerado por AutoDesk Revit 2020 (Educational Use Only)