




04 Planta Estrutura Metálica - Marquise Sala de Atividades
Esc.: 1:50

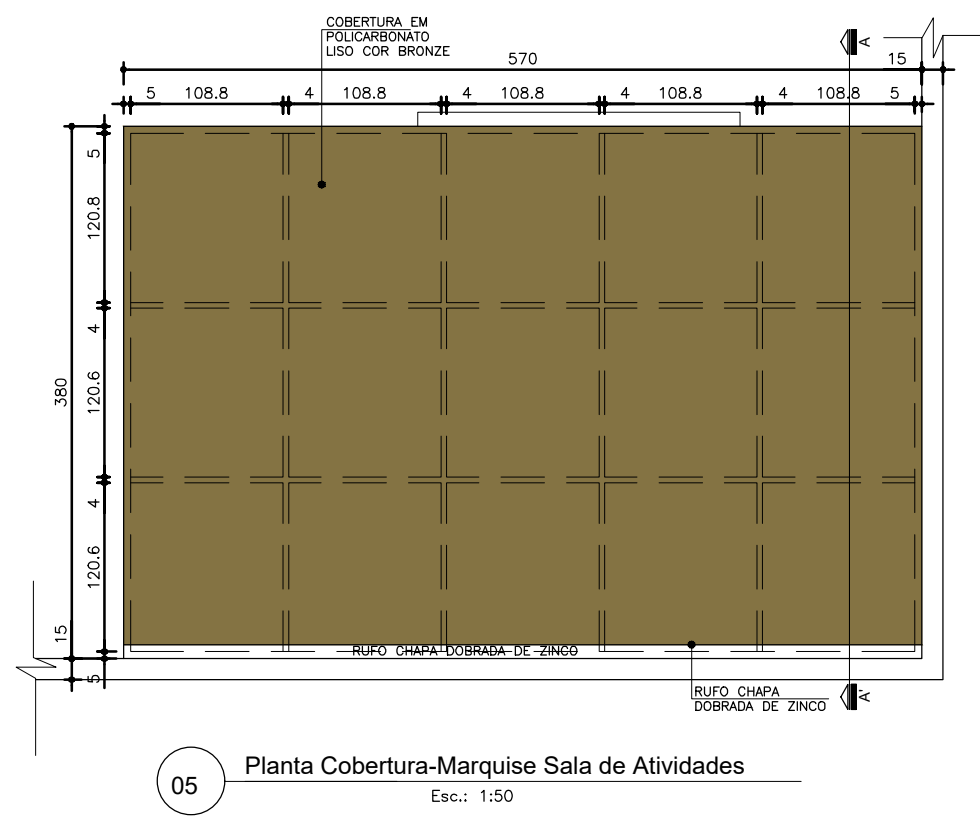


05 Planta Cobertura-Marquise Sala de Atividades
Esc.: 1:50

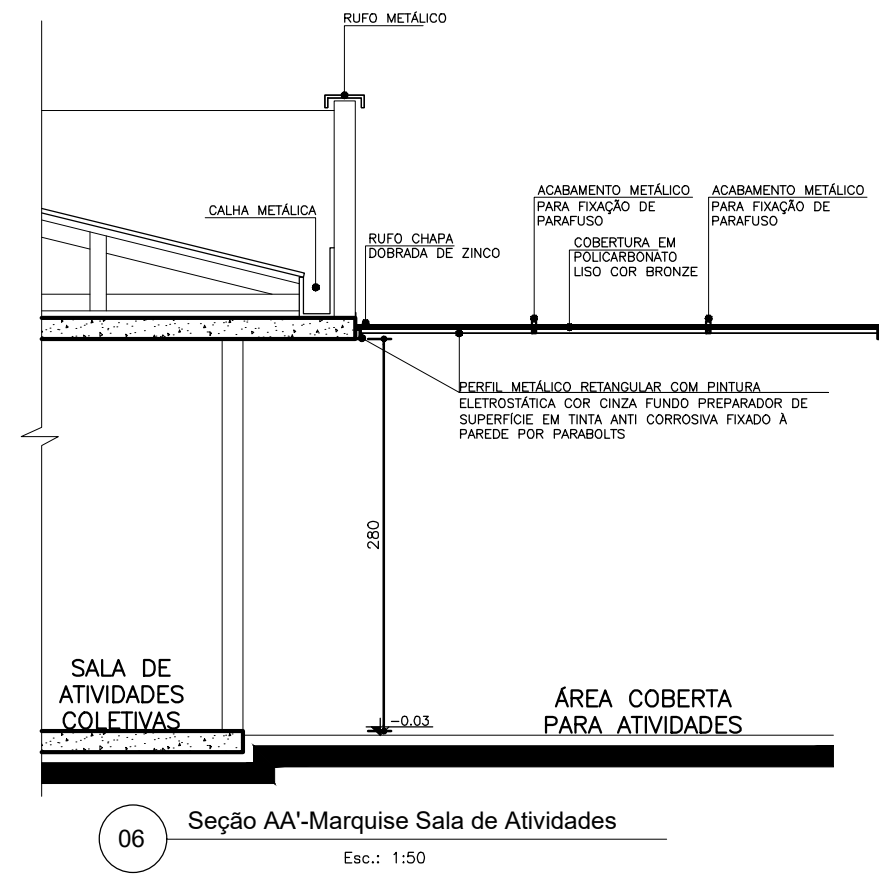


06 Seção AA'-Marquise Sala de Atividades
Esc.: 1:50

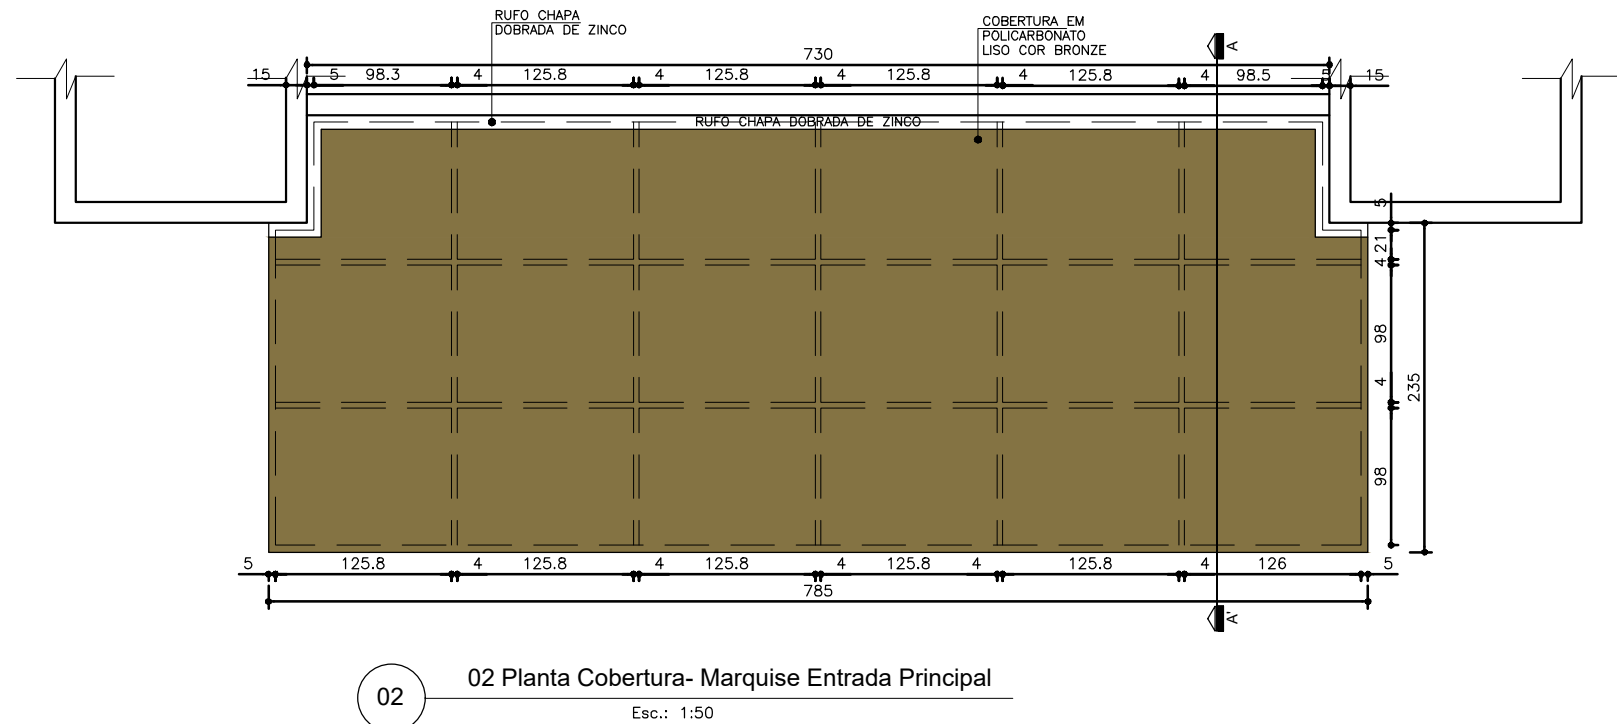

02 Planta Cobertura- Marquise Entrada Principal
Esc.: 1:50

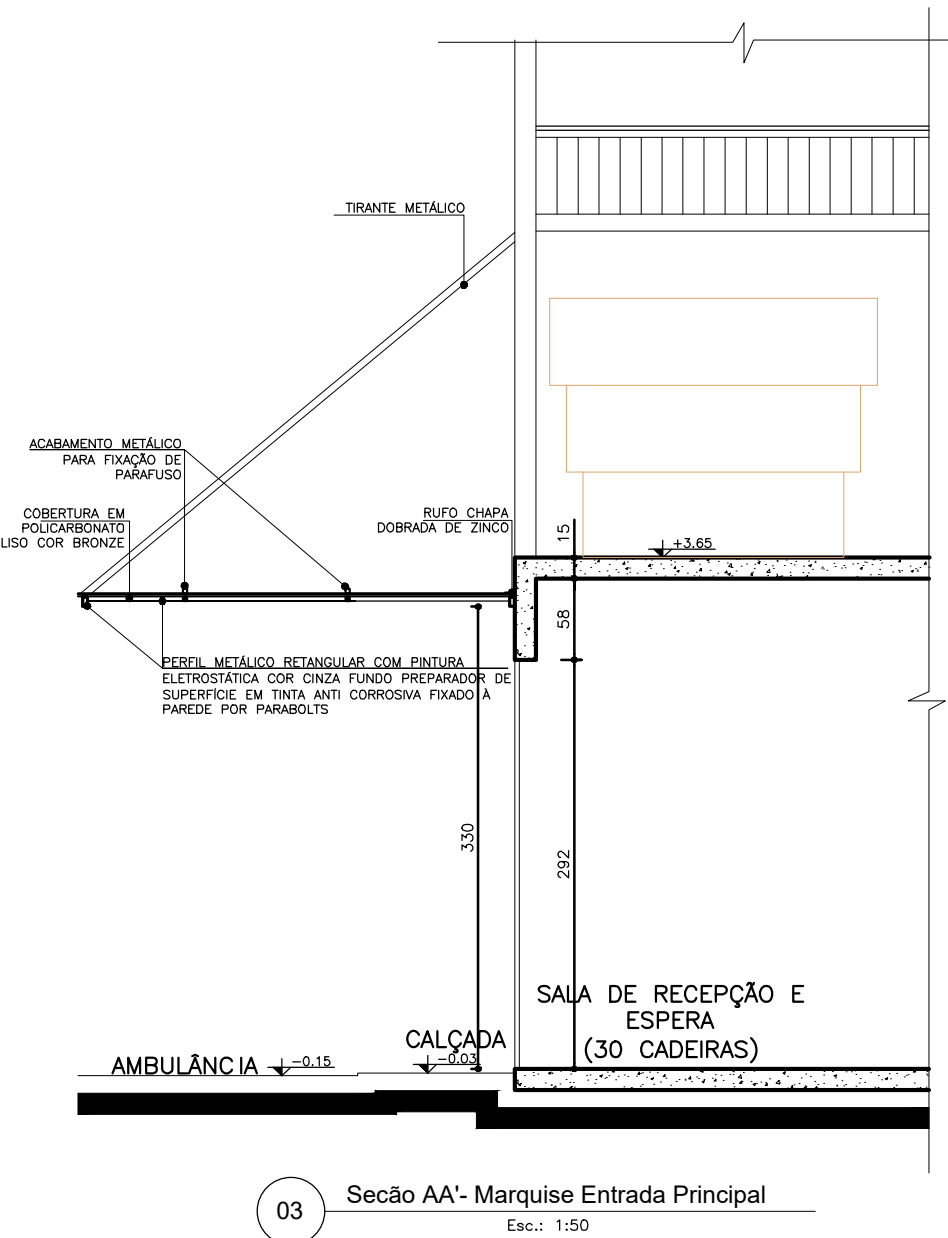

03 Seção AA'- Marquise Entrada Principal
Esc.: 1:50

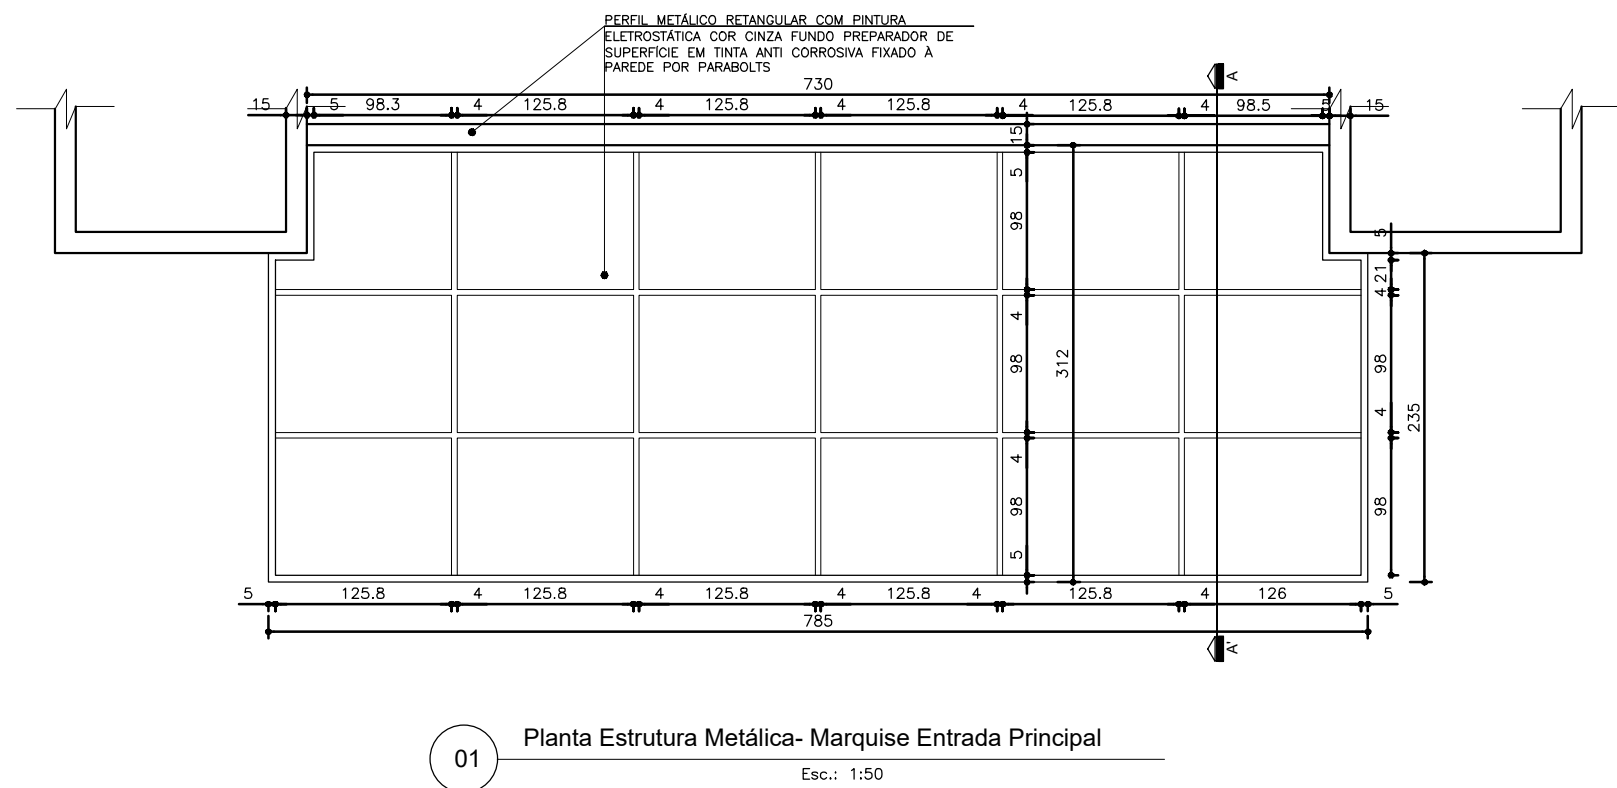

01 Planta Estrutura Metálica- Marquise Entrada Principal
Esc.: 1:50

NOTA:
- AS DIMENSÕES DOS PERFS DA ESTRUTURA METÁLICA, TIRANTES E DETALHES DE FIXAÇÃO DEVERÁ OBEDECER O PREVISTO NO PROJETO ESTRUTURAL METÁLICO ESPECÍFICO.

BRUNO MÁRCIO MOREIRA ALMEIDA

RODRIGO DE PAULA OLIVEIRA

SECRETARIA MUNICIPAL DE OBRAS
DEPARTAMENTO DE ENGENHARIA E ARQUITETURA

SECRETÁRIO DE OBRAS: BRUNO MÁRCIO MOREIRA ALMEIDA

RESPONSÁVEL TÉCNICO: RODRIGO DE PAULA OLIVEIRA

ENDEREÇO: AV. Pedro II Bairro: Frimisa, Santa Luzia, MG



PREFEITURA MUNICIPAL DE SANTA LUZIA
ADM. DELEGADO CHRISTIANO XAVIER
UNIDADE BÁSICA DE SAÚDE - FRIMISA

PROJETO ARQUITETÔNICO

Detalhamento Marquises

Data: JUNHO /2021

Folha: 14 /15

Revisão: