

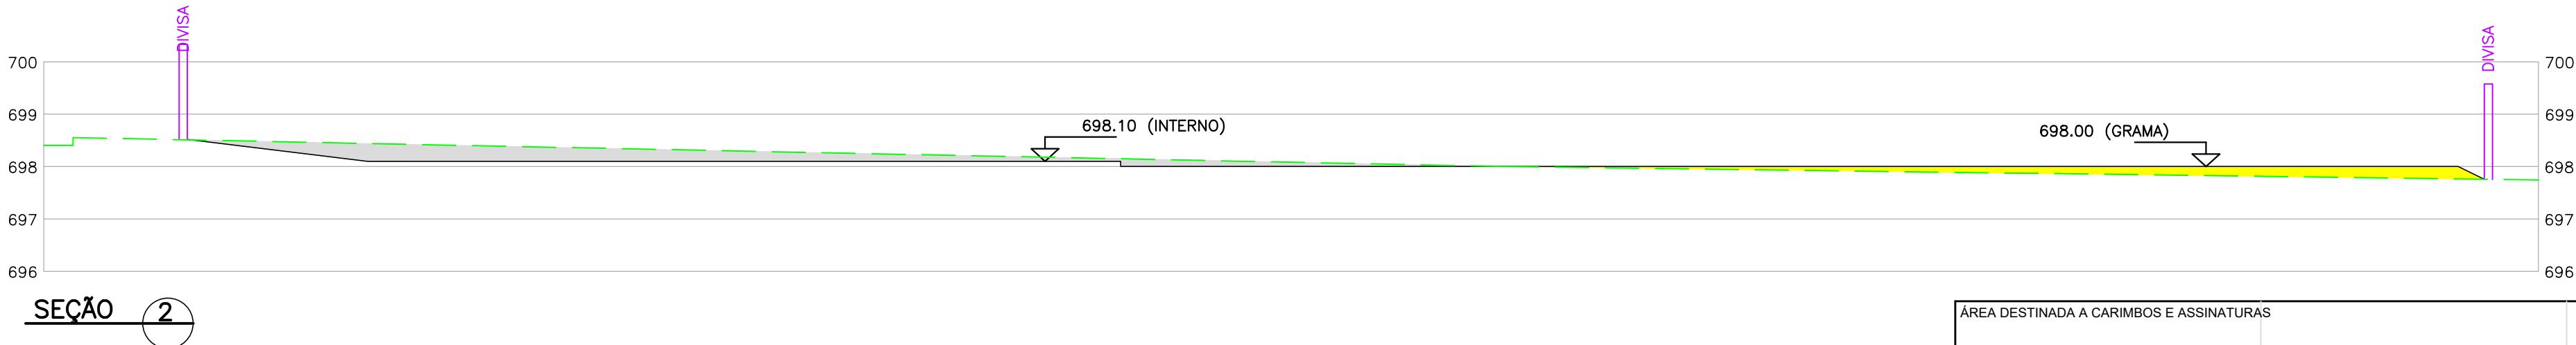


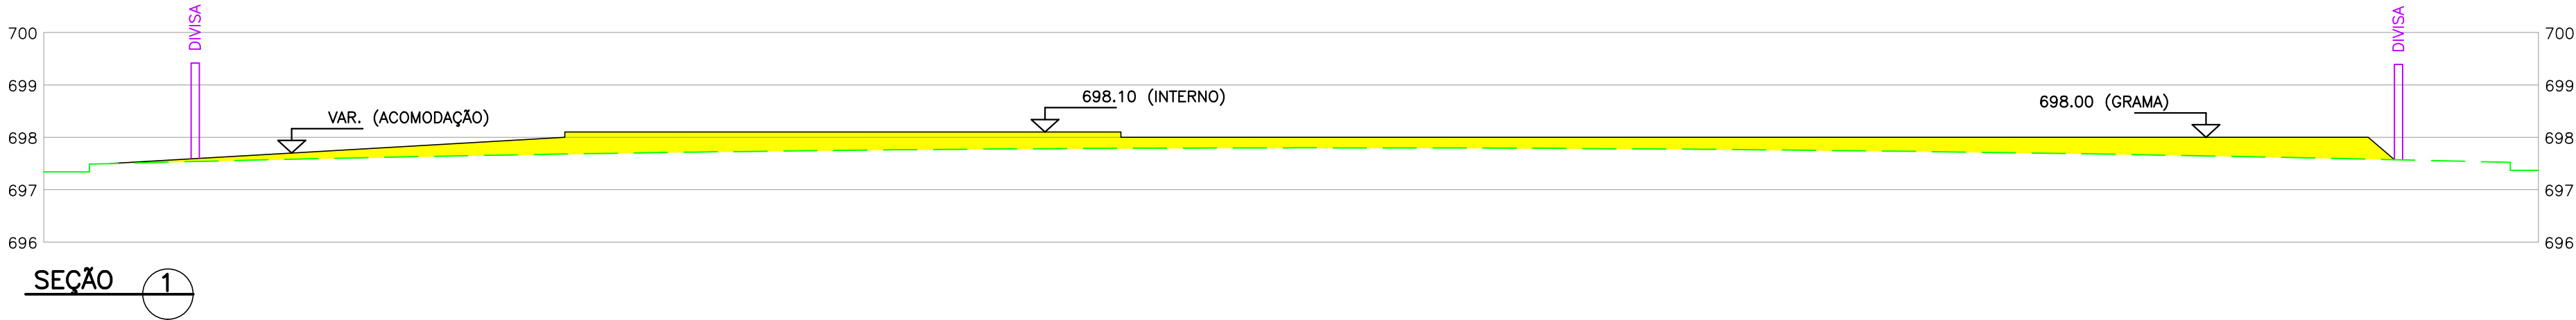

- NOTAS :
- 1 - PARA MELHOR ENTENDIMENTO A PLOTAGEM DEVERÁ SER COLORIDA
  - 2 - ESCALA DAS SEÇÕES 1:100
  - 3 - PARA MAIORES INFORMAÇÕES VER FL.01

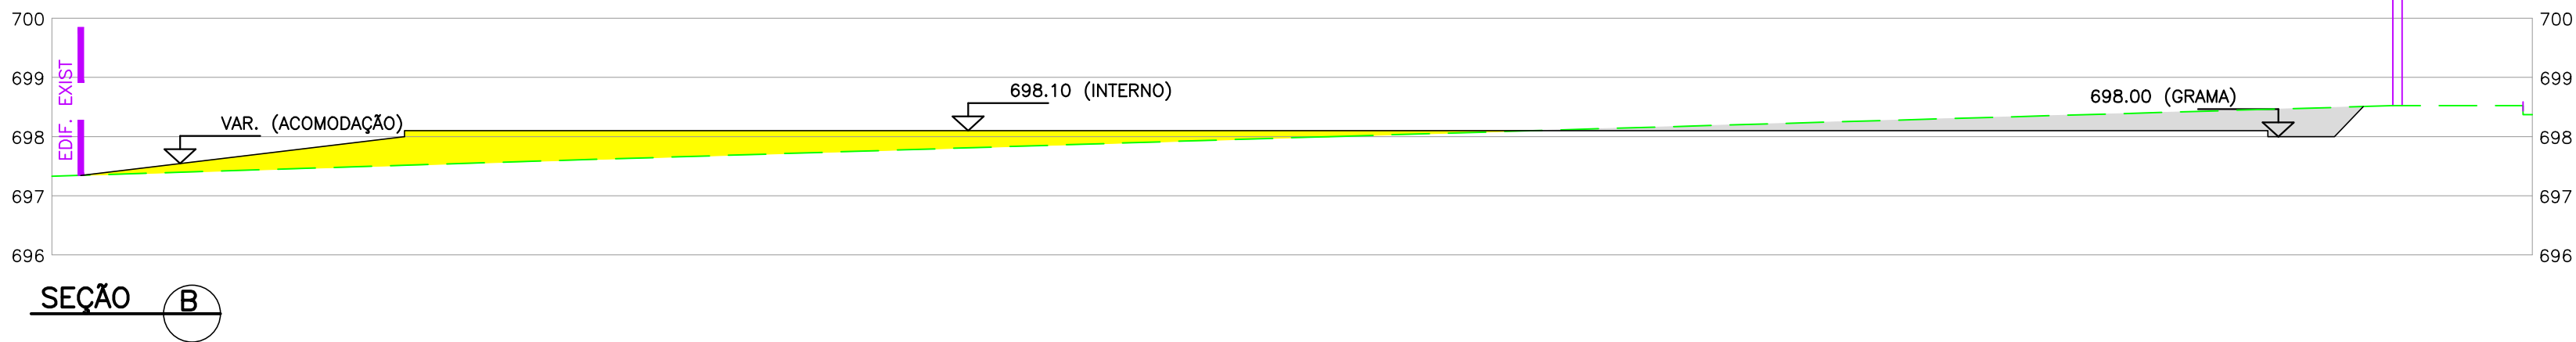

ÁREA DESTINADA A CARIMBOS E ASSINATURAS			

REV.	DATA	DESCRIÇÃO	SECRETARIA MUNICIPAL DE OBRAS DEPARTAMENTO DE ENGENHARIA E ARQUITETURA		 <b>PREFEITURA MUNICIPAL DE SANTA LUZIA</b> ADM. DELEGADO CHRISTIANO XAVIER	NÚMERO	DISCIPLINA	ETAPA	DATA
00	12/05/21	EMIÇÃO INICIAL	SECRETÁRIO DE OBRAS	BRUNO MÁRCIO MOREIRA ALMEIDA		120	TERRAPLENAGEM	PROJETO BÁSICO	12/05/2021
			RESPONSÁVEL TÉCNICO	HUGO KENJI INATOMI	CREA/SP 5063373661 D	CONTEÚDO DA PRANCHA			FOLHA
						UBS - FRIMISA SEÇÕES			02/02
									REVISÃO
									Ø