UBS TIPO II – NOVO CENTRO

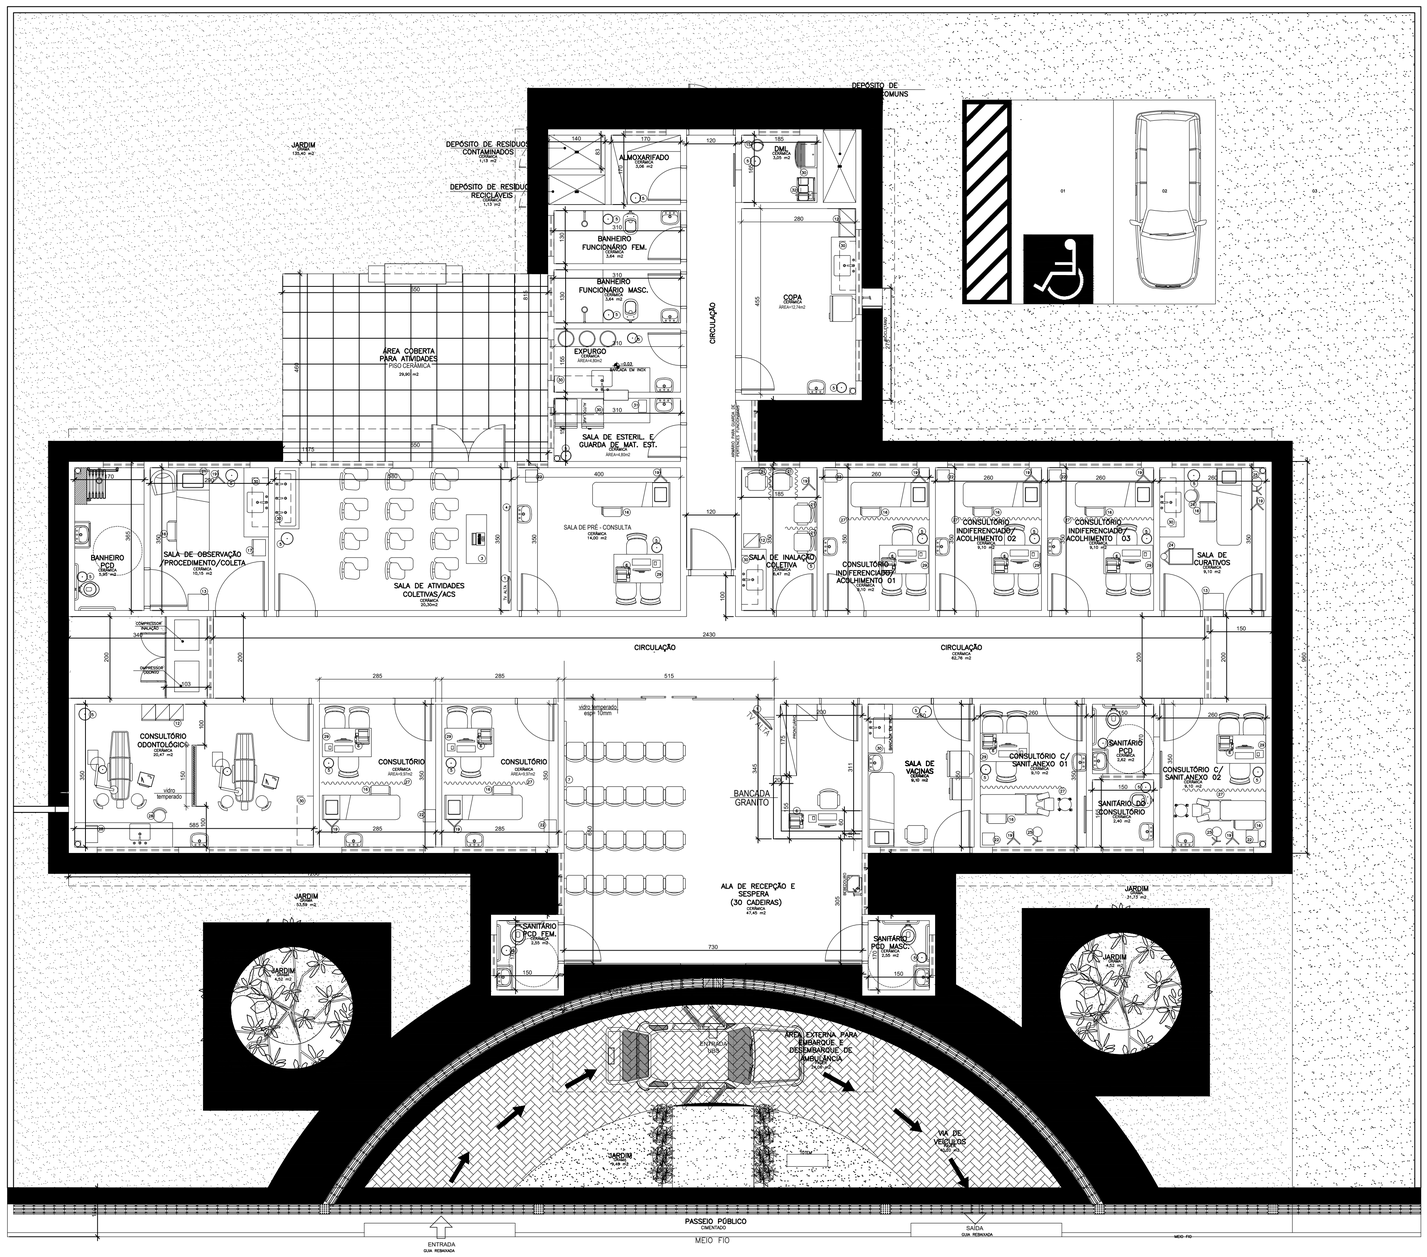

Legenda

1	TELEVISÃO	17	ARMÁRIO VITRINE
2	DVD	18	BRAÇADEIRA PARA MEDICAÇÃO
3	MESA (1,20x0,50)	19	SUPORTE DE SORO
4	QUADRO BRANCO NA PAREDE	20	CENTRÍFUGA
5	BALDE DE LIXO	21	RÉGUA DE GASES
6	IMPRESSORA NA MESA	22	BALANÇA ADULTA
7	QUADRO DE AVISO NA PAREDE	23	BALANÇA PEDIÁTRICA
8	CADEIRA DE RODAS	24	CARRO DE CURATIVOS
9	PROJETOR DE MULTIMÍDIA	25	FOCO DE LUZ
10	NOTEBOOK	26	BANQUETA GIRATÓRIA/MOCHO
11	ESTANTE COM PRATELEIRAS	27	BIOMBO
12	ARMÁRIO	28	AUTOCLAVE
13	MESA AUXILIAR	29	NEGATOSCÓPIO
14	ARQUIVO	30	ARMÁRIO SUSPENSO
15	BALDE	31	SELADORA
16	ESCADA COM DOIS DEGRAUS	32	CARRINHO DE LIMPEZA

Obs.:

Medidas em centímetros.
O valor do cota prevalece ao do escala.
Conferir medidas no local.

Dúvidas e sugestões pelo email: plantaequipfiliacoub@ooube.gov.br

NOTA: O ambiente sanitário do consultório feminino terá forro de gesso
Caixa para o ambiente sanitário PNE ter janela voltada para o exterior.
– O muro receberá pintura texturizada cor clara, marca Suvinil ou Similar. Cor BEM CASADO A283.
– A marquise receberá pintura elastrostática cor cinza.

planta baixa layout
escala 1/50
ÁREA = 385,57m2

BRUNO MÁRCIO MOREIRA ALMEIDA

RODRIGO DE PAULA OLIVEIRA

SECRETARIA MUNICIPAL DE OBRAS
DEPARTAMENTO DE ENGENHARIA E ARQUITETURA

PREFEITURA MUNICIPAL DE SANTA LUZIA
ADM. DELEGADO CHRISTIANO XAVIER
UNIDADE BÁSICA DE SAÚDE - NOVO CENTRO

SECRETÁRIO DE OBRAS: BRUNO MÁRCIO MOREIRA ALMEIDA	NÚMERO	DISCIPLINA: PROJETO ARQUITETÔNICO	Data: JUNHO /2021
RESPONSÁVEL TÉCNICO: RODRIGO DE PAULA OLIVEIRA		CONTEÚDO DA PRANCHA: Planta Baixa Layout	Folha: 02 /15
ENDEREÇO: AVENIDA HELENA SOARES VIANA COM MG 20, BAIRRO: NOVO CENTRO, CIDADE DE SANTA LUZIA MG.			Revisão: