UBS TIPO II – BAIRRO NOVO CENTRO

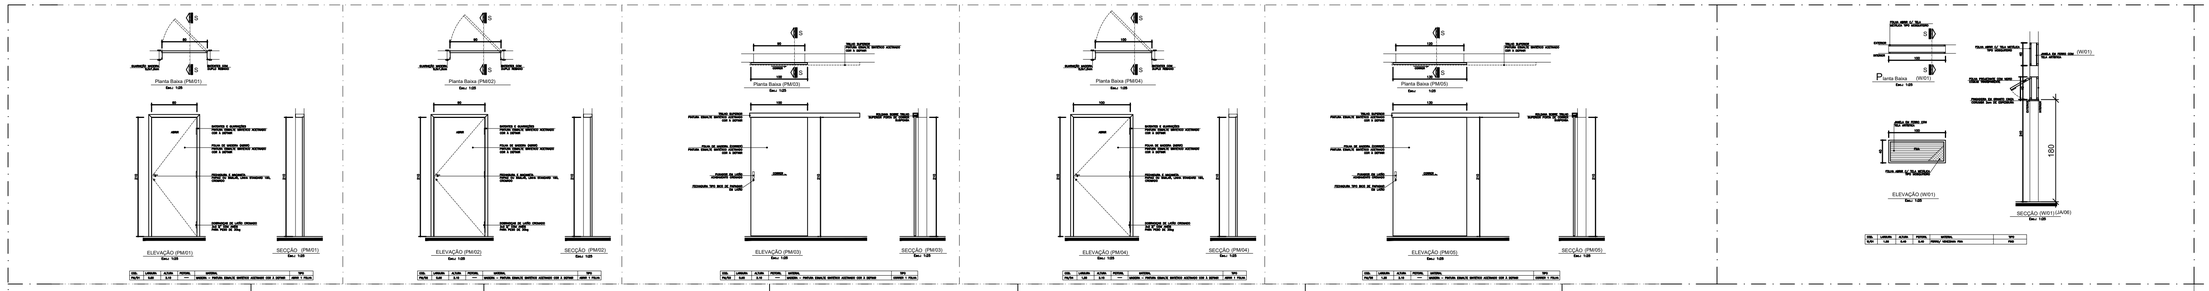

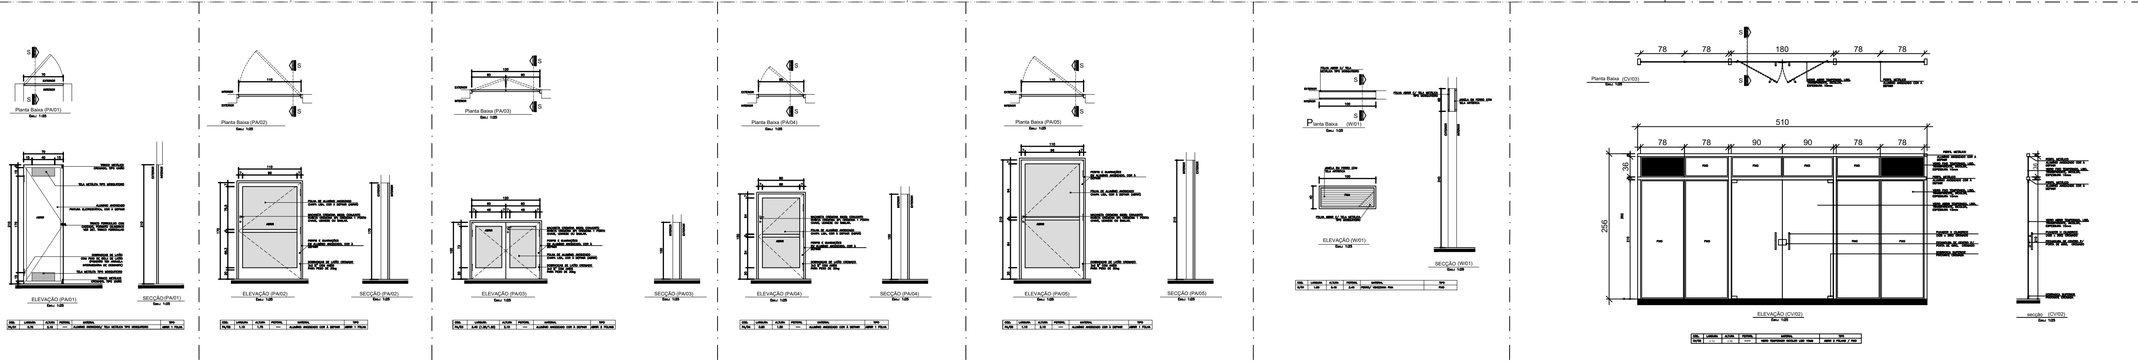

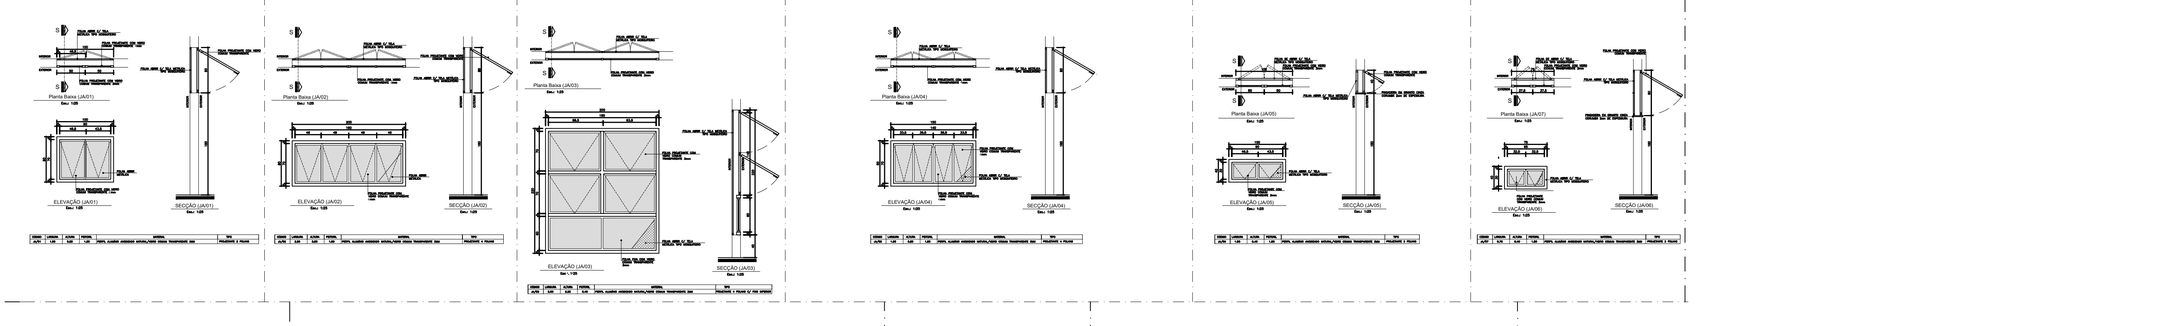

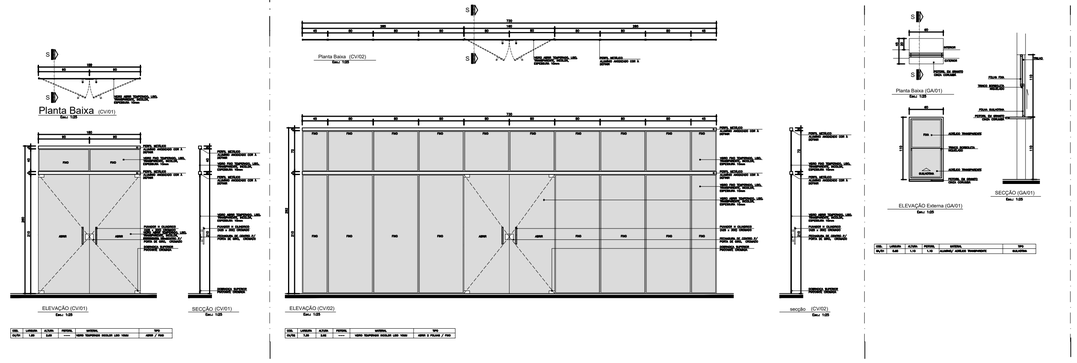

1) AS ESQUADRIAS DEVERÃO RECEBER LIXAMENTO ENTRE AS DEMÃOS DE TINTA.
2) AS FECHADURAS DAS PORTAS DE MADEIRA DOS BANHEIROS DEVERÃO SER DO TIPO BANHEIRO, AS DEMAIS DO TIPO EXTERNA.

BRUNO MÁRCIO MOREIRA ALMEIDA

RODRIGO DE PAULA OLIVEIRA

SECRETARIA MUNICIPAL DE OBRAS
DEPARTAMENTO DE ENGENHARIA E ARQUITETURA

PREFEITURA MUNICIPAL DE SANTA LUZIA
ADM. DELEGADO CHRISTIANO XAVIER
UNIDADE BÁSICA DE SAÚDE - NOVO CENTRO

SECRETÁRIO DE OBRAS: BRUNO MÁRCIO MOREIRA ALMEIDA	NÚMERO	DISCIPLINA: PROJETO ARQUITETÔNICO	Data: JUNHO /2021
RESPONSAVEL TÉCNICO: RODRIGO DE PAULA OLIVEIRA		CONTEÚDO DA PRANCHA: Detalhamento Esquadria	Folha: 11 /15
ENDEREÇO: AVENIDA HELENA SOARES VIANA COM MG 20, BAIRRO: NOVO CENTRO, CIDADE DE SANTA LUZIA MG.			Revisão: