
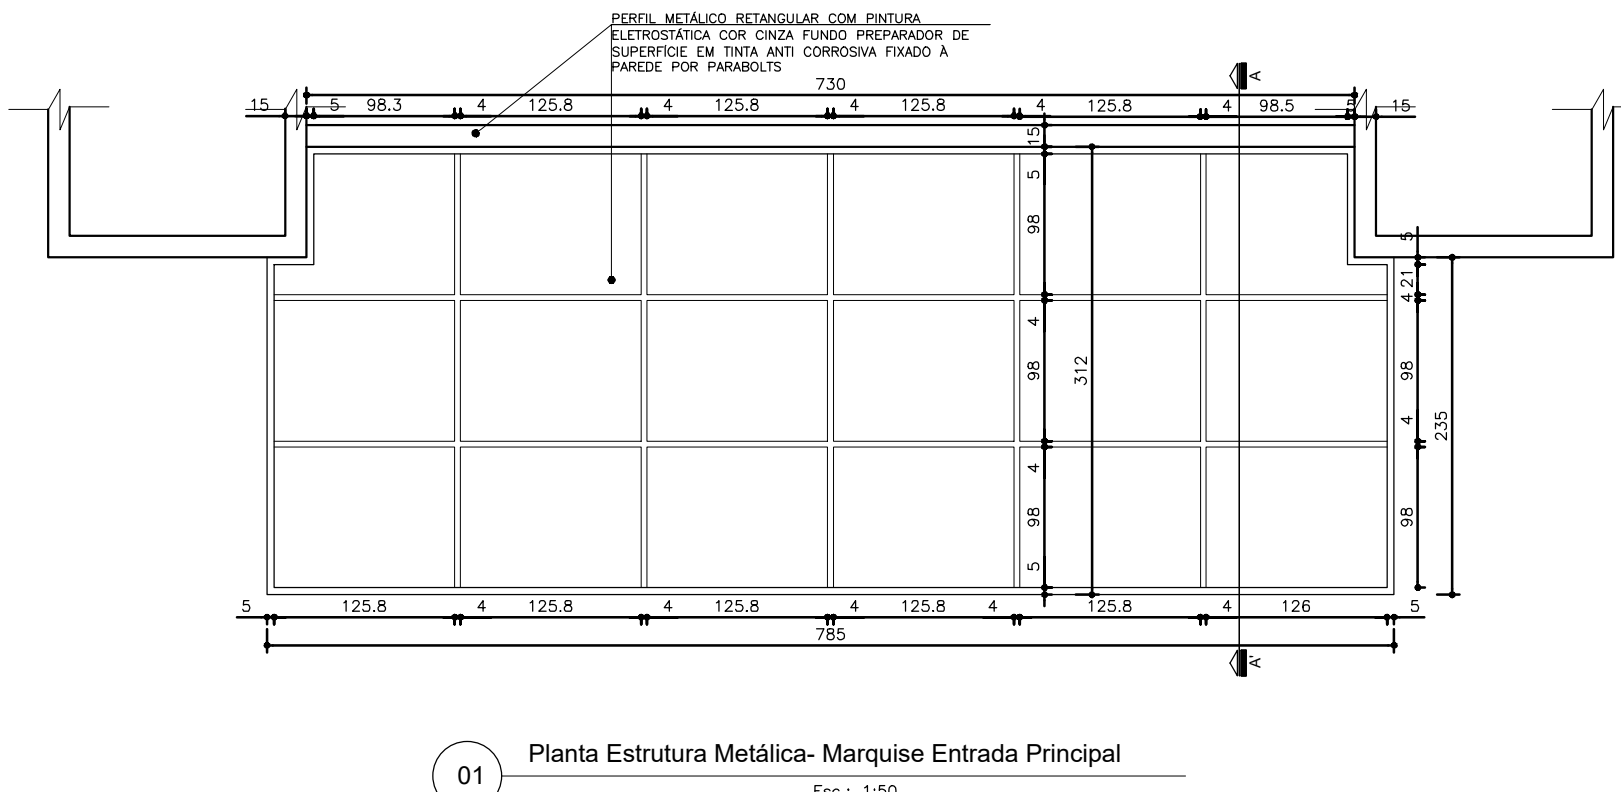
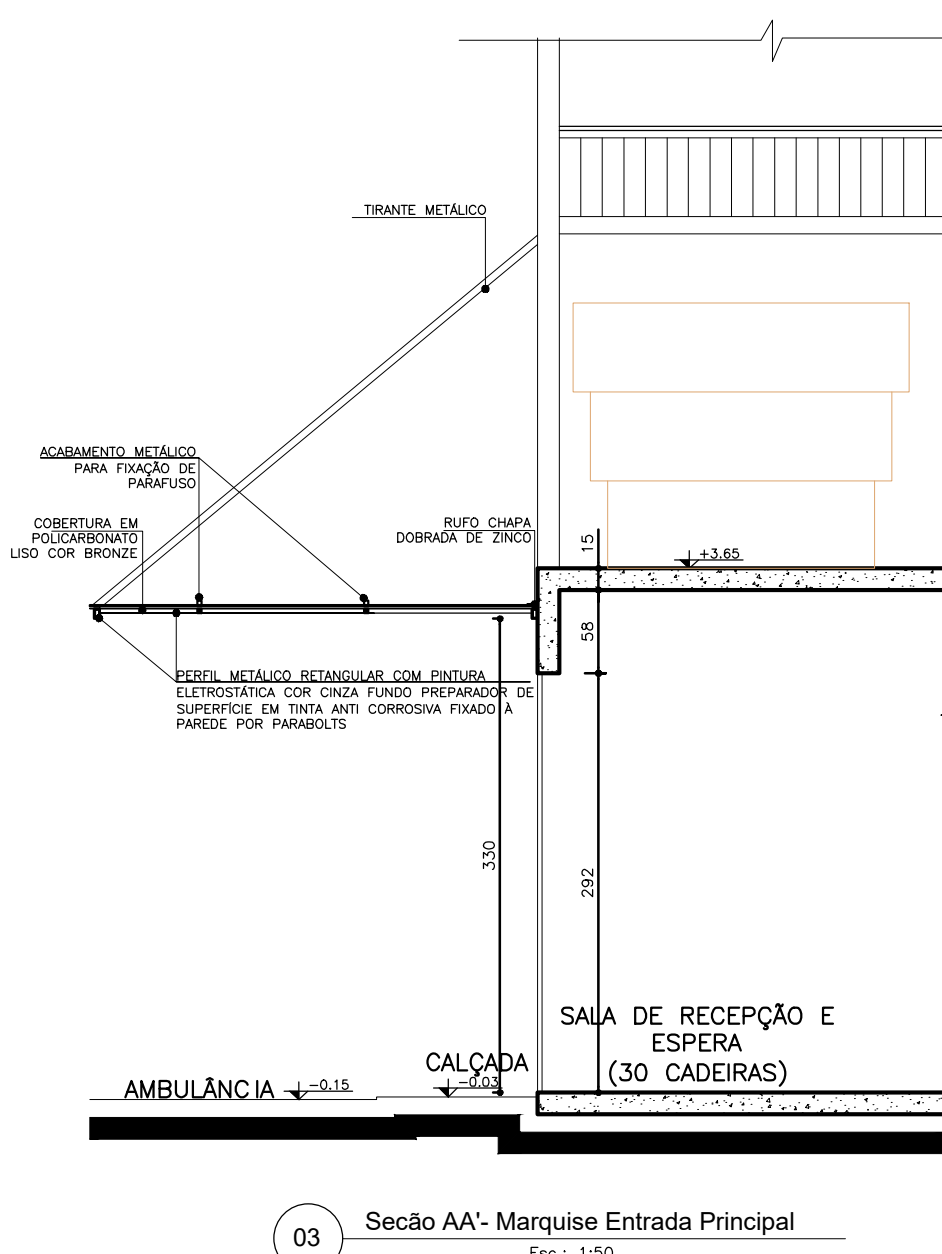
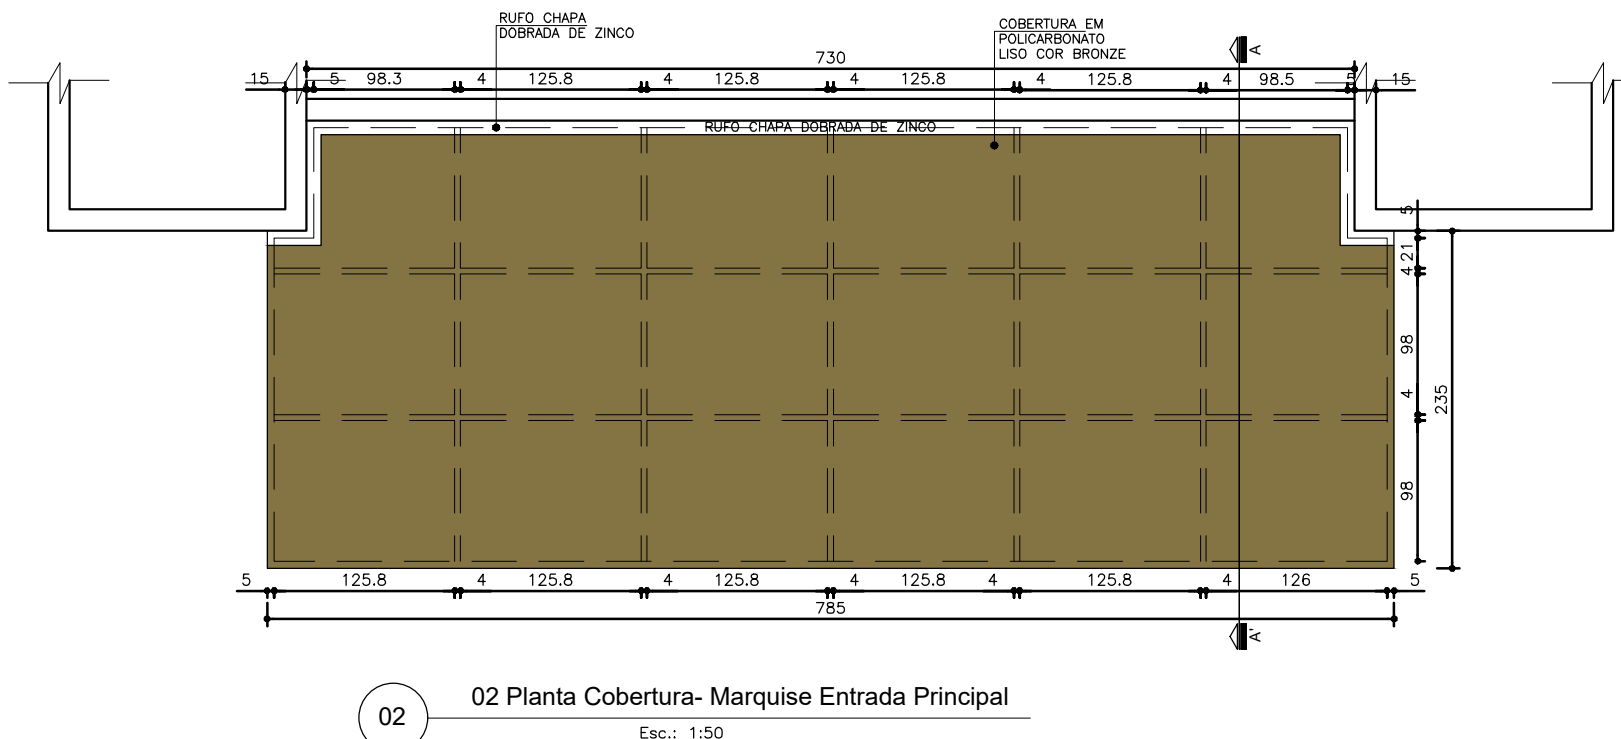
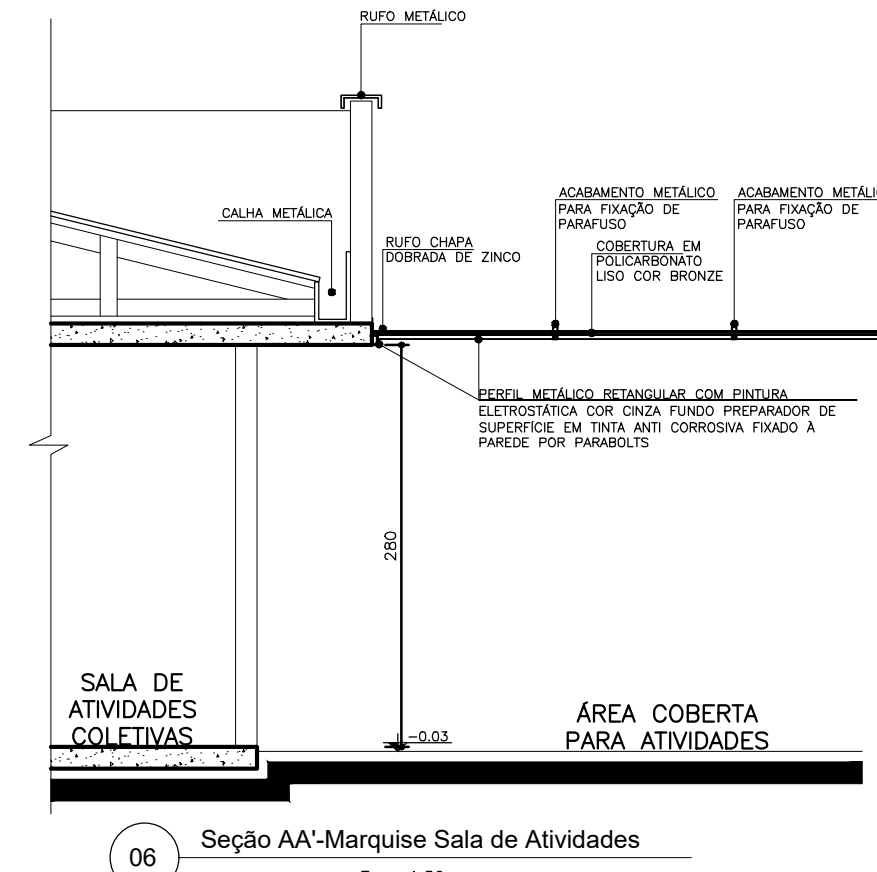
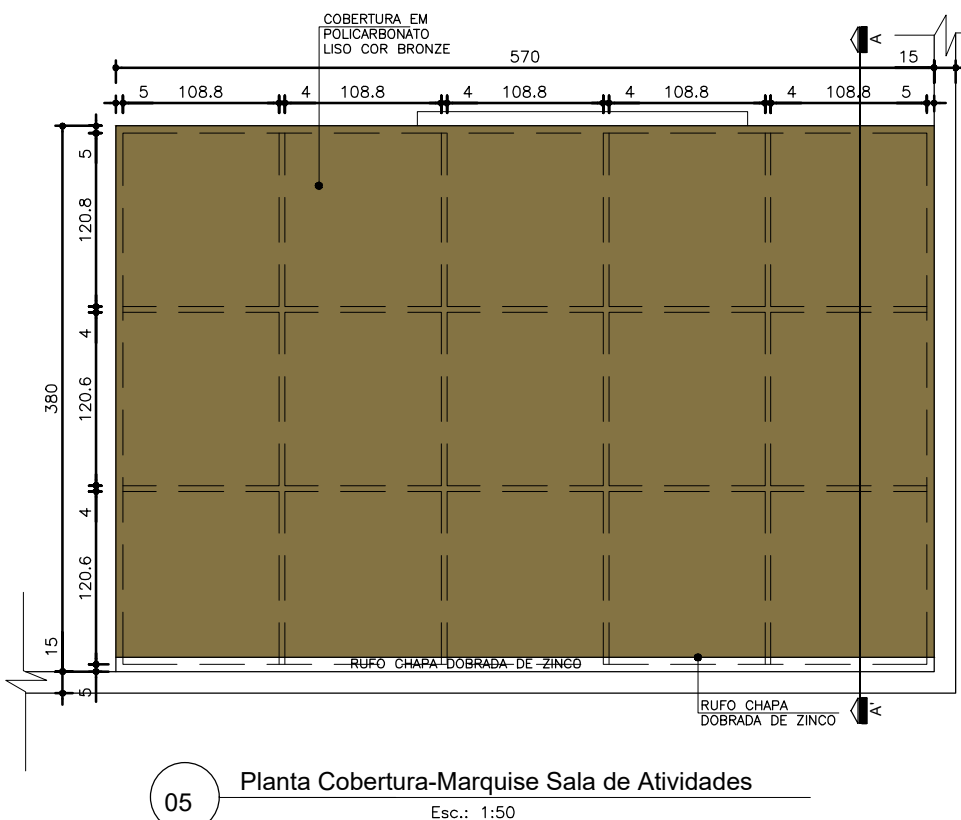


UBS TIPO II – BAIRRO NOVO CENTRO

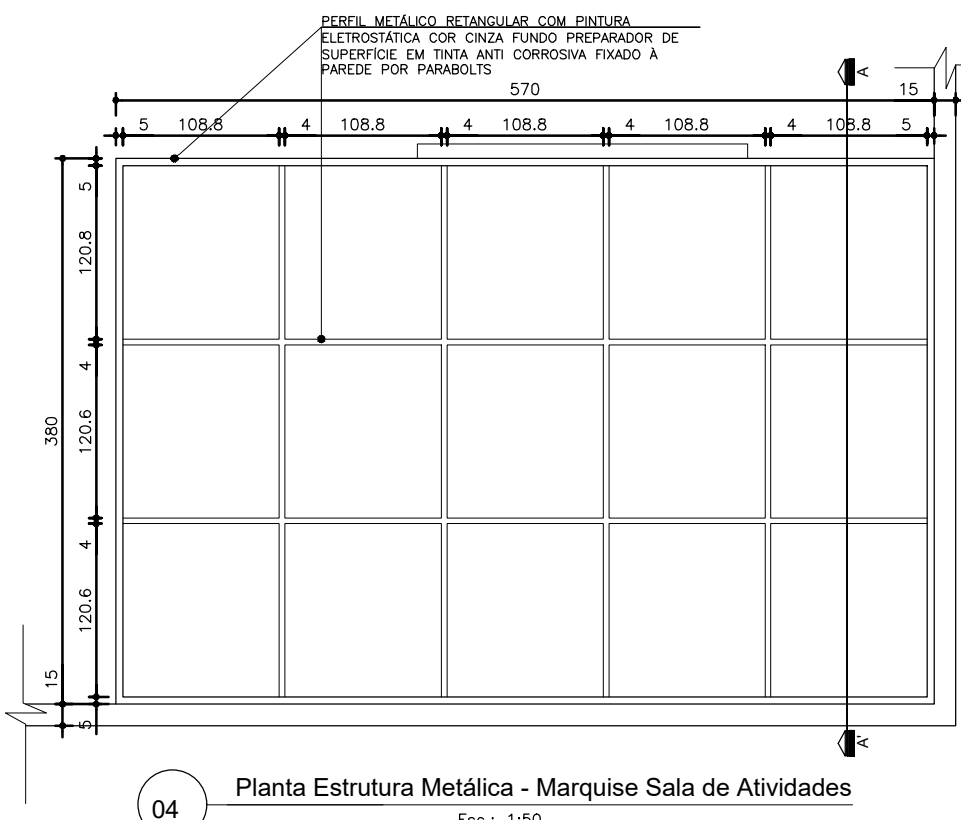

NOTA:

- AS DIMENSÕES DOS PERFIS DA ESTRUTURA METÁLICA, TIRANTES E DETALHES DE FIXAÇÃO DEVERÁ OBEDECER O PREVISTO NO PROJETO ESTRUTURAL METÁLICO ESPECÍFICO.

BRUNO MÁRCIO MOREIRA ALMEIDA

RODRIGO DE PAULA OLIVEIRA

SECRETARIA MUNICIPAL DE OBRAS
DEPARTAMENTO DE ENGENHARIA E ARQUITETURA

SECRETÁRIO DE OBRAS:	BRUNO MÁRCIO MOREIRA ALMEIDA
----------------------	------------------------------

RESPONSÁVEL TÉCNICO: RODRIGO DE PAULA OLIVEIRA

ENDEREÇO: AVENIDA HELENA SOARES VIANA COM MG 20, BAIRRO: NOVO CENTRO, CIDADE DE SANTA LUZIA MG.



PREFEITURA MUNICIPAL DE SANTA LUZIA
ADM. DELEGADO CHRISTIANO XAVIER
UNIDADE BÁSICA DE SAÚDE - NOVO CENTRO

NÚMERO	DISCIPLINA	PROJETO ARQUITETÔNICO
--------	------------	-----------------------

TEIUNDO DA PRANCHA	Folha: 14 / 15
Detalhamento Marquises	Revisão:

Data: JUNHO /2021

Folha: 14 / 15

Revisão: