


Detalhe da fixação de tubos horizontais
Sem Escala

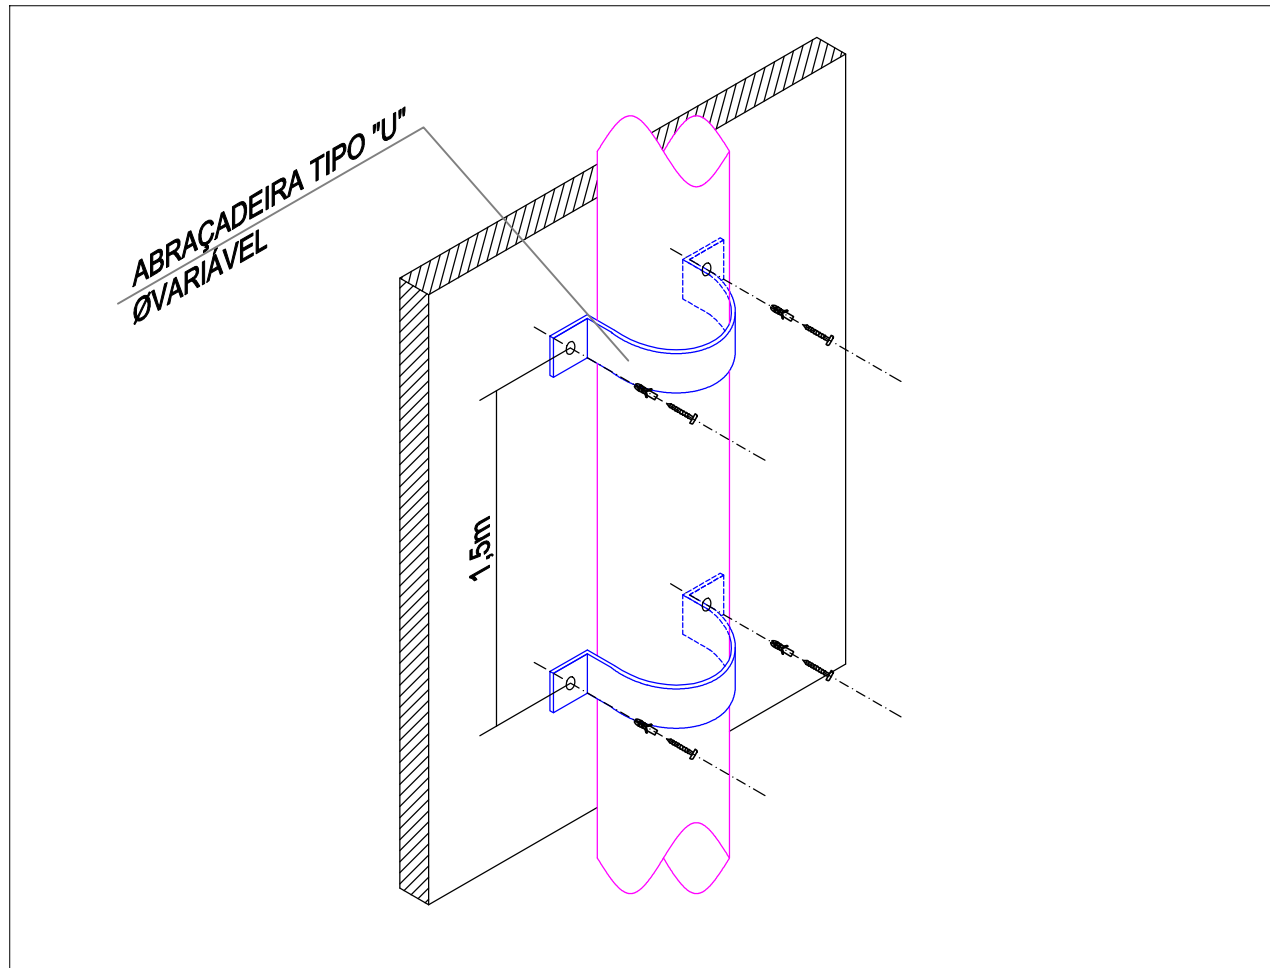

Detalhe da fixação de tubos verticais
Sem Escala

Pluvial	
PVC Acessórios	
Ralo com grelha metálica	22 pz
200 mm - saída 75 mm	
PVC Esgoto	
Curva 45 curta	5 pz
100 mm	
75 mm	7 pz
Curva 45 longa	8 pz
150 mm	
Curva 90 curta	8 pz
100 mm	
Junção simples	10 pz
100 mm - 75 mm	
100 mm - 100 mm	4 pz
150 mm - 100 mm	3 pz
150 mm - 150 mm	3 pz
150 mm - 75 mm	5 pz
75 mm - 75 mm	1 pz
Redução esferotônica	
100 mm - 75 mm	6 pz
150 mm - 100 mm	6 pz
Tubo rígido c/ ponta lisa	
100 mm - 4\"	68.80 m
150 mm - 4\"	68.80 m
75 mm - 3\"	88.54 m
18 de inspeção	
100 mm - 75 mm	6 pz
75 sanitário	
150 mm - 100 mm	1 pz

AVENIDA HELENA SOARES VIANA

Planta Térreo - Esgoto pluvial
Escala 1:50

REV.	DATA	DESCRIÇÃO	SECRETARIA MUNICIPAL DE OBRAS DEPARTAMENTO DE ENGENHARIA E ARQUITETURA		PREFEITURA MUNICIPAL DE SANTA LUZIA ADM. DELEGADO CHRISTIANO XAVIER	
00	ABR21	EMISSÃO INICIAL	SECRETÁRIO DE OBRAS	BRUNO MÁRCIO MOREIRA ALMEIDA	NÚMERO	071
01	23/06/21	ALTERAÇÃO DA CONCEPÇÃO ESTRUTURAL	RESPONSÁVEL TÉCNICO	RENAN ARAUJO DUARTE CASTRO	DISCIPLINA	HIDROSSANITÁRIO
			PROJETISTA	RENAN CASTRO	ETAPA	PROJETO BÁSICO
					UBS NOVO CENTRO ESSOTO PLUVIAL PLANTA TERREO	DATA JUN/2021
						POUW 07/07
						REVISÃO 01

CRÉDITOS: REPRODUÇÃO DA LAYOUT ORIGINAL DO PROJETO. A REPRODUÇÃO OU EXECUÇÃO TOTAL OU PARCIAL DESTA PLANTA, SEM PRÉVIA AUTORIZAÇÃO, SUBSTITUI O RESPONSÁVEL ÀS MEDIDAS LEGAIS CABÍVEIS.