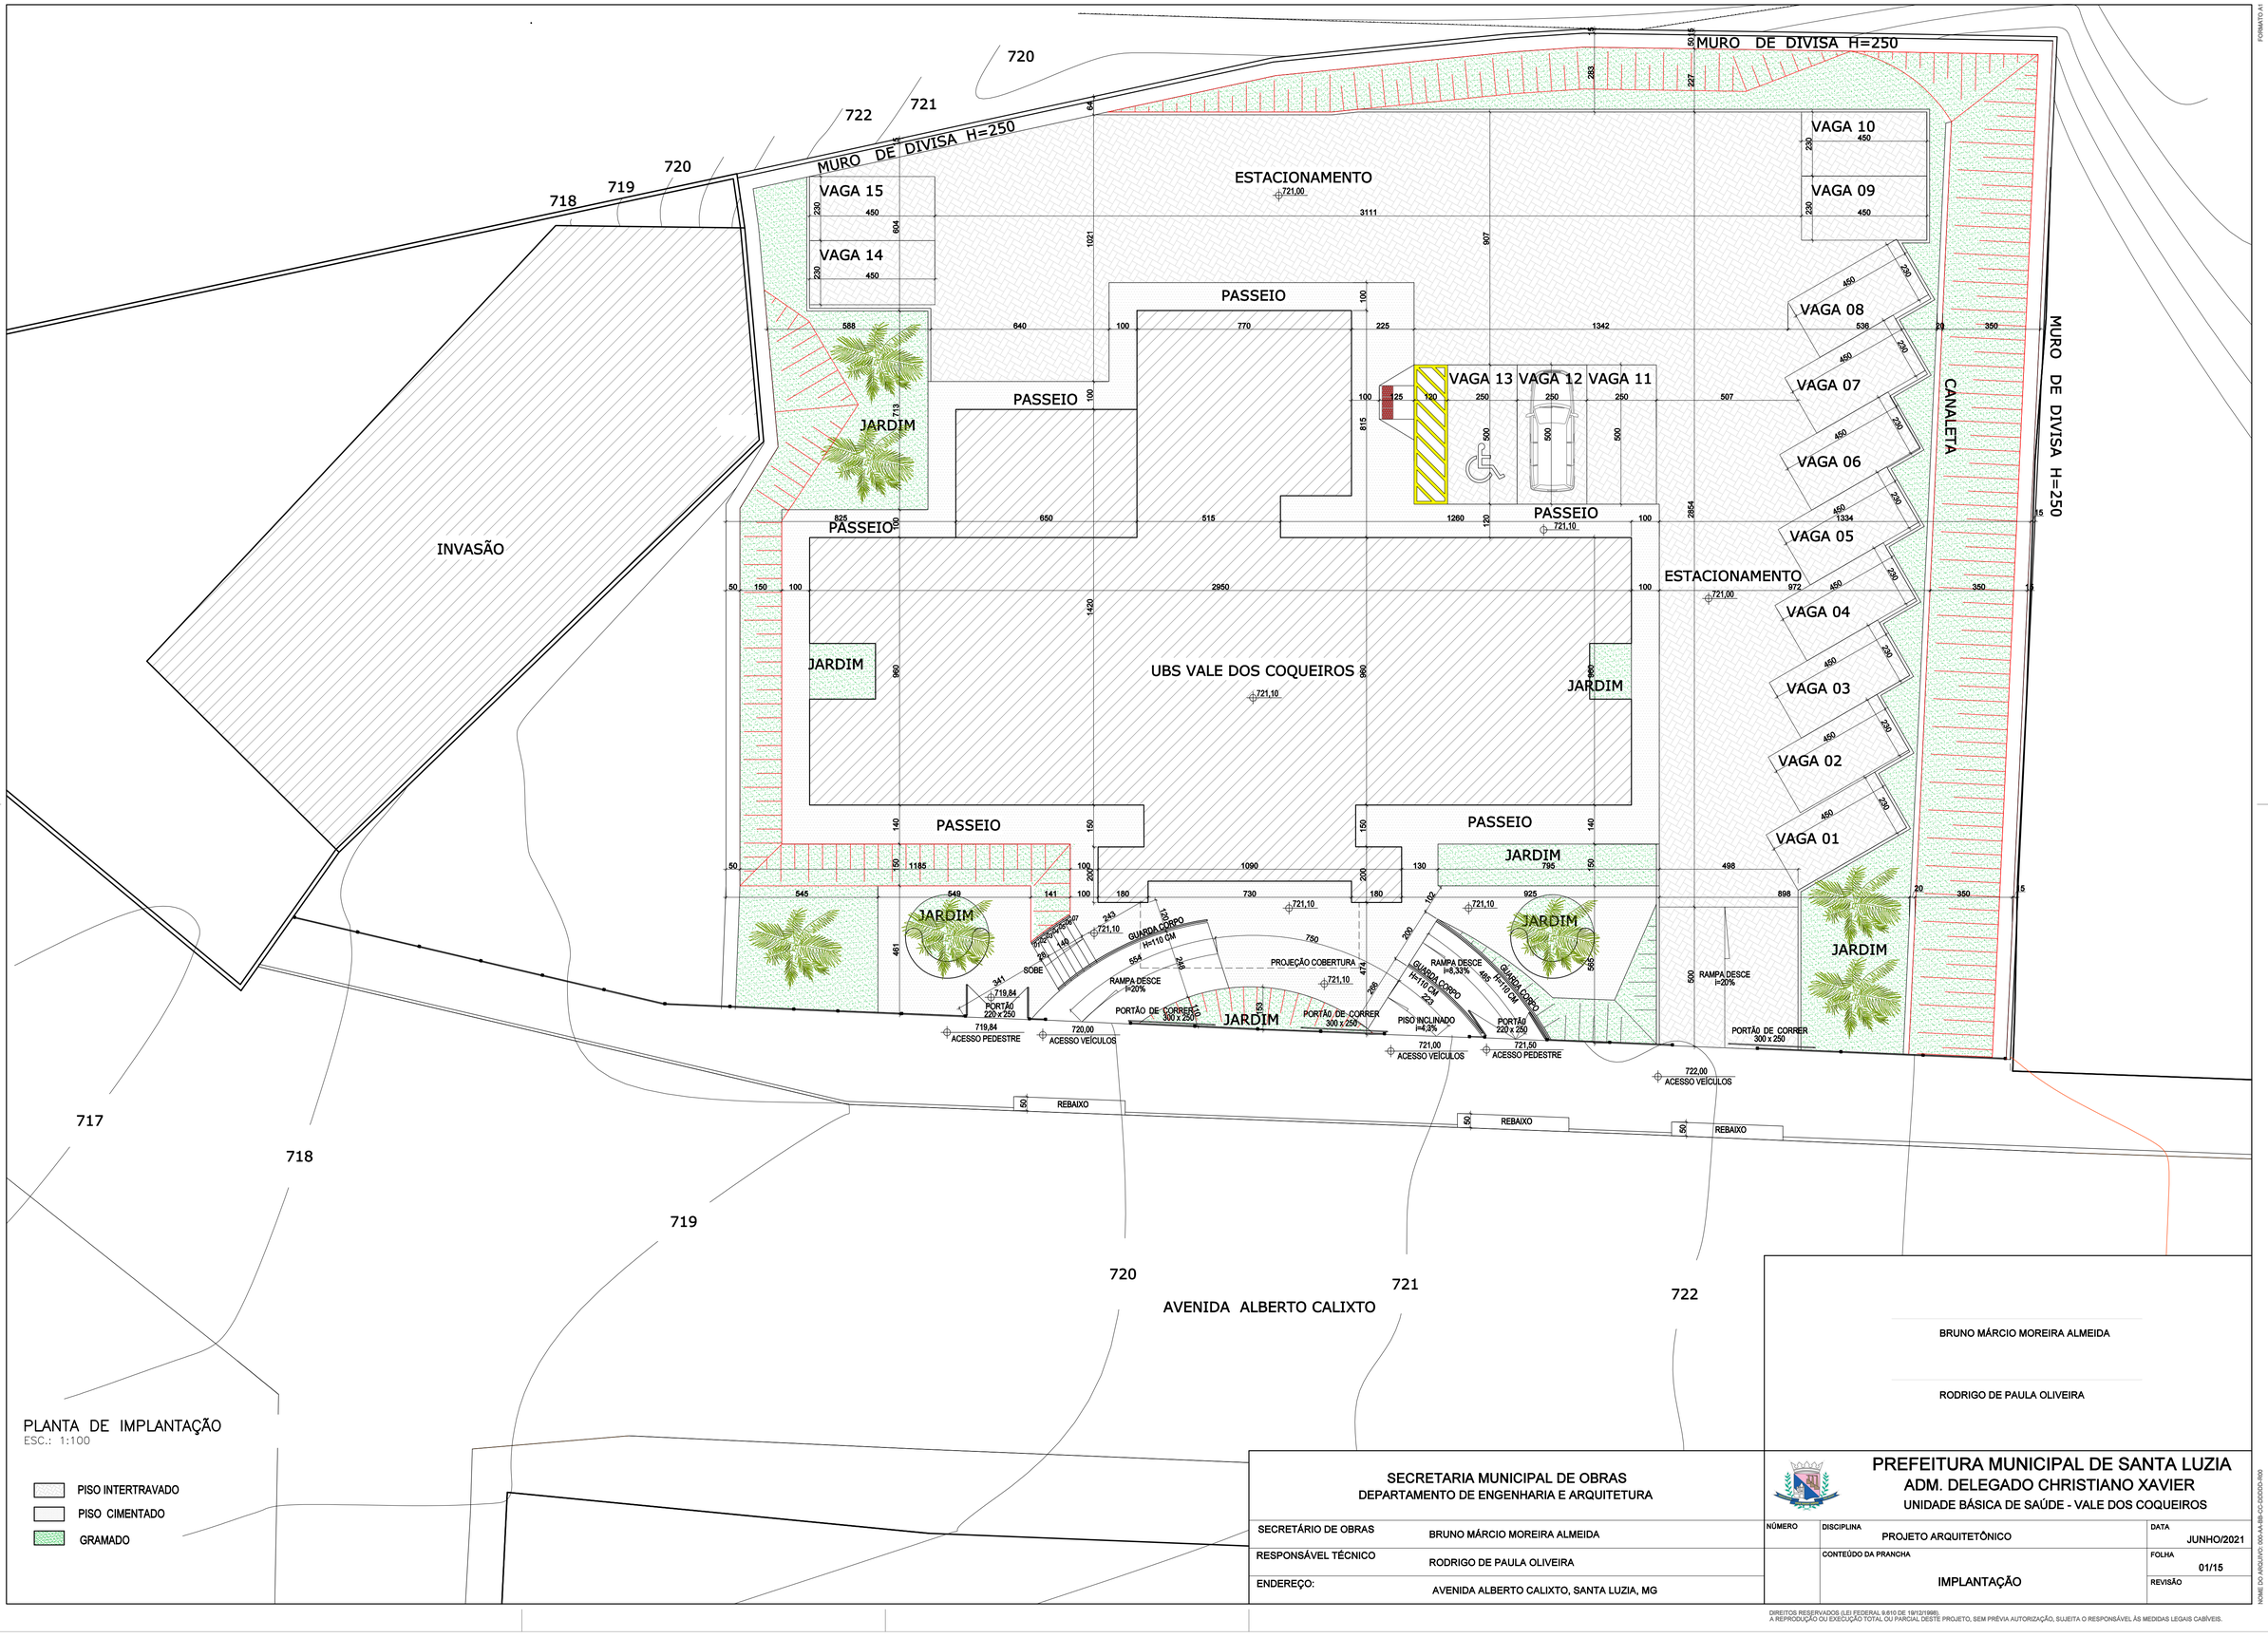

PLANTA DE IMPLANTAÇÃO
ESC.: 1:100

- PISO INTERTRAVADO
- PISO CIMENTADO
- GRAMADO

BRUNO MÁRCIO MOREIRA ALMEIDA

RODRIGO DE PAULA OLIVEIRA

SECRETARIA MUNICIPAL DE OBRAS
DEPARTAMENTO DE ENGENHARIA E ARQUITETURA

SECRETÁRIO DE OBRAS	BRUNO MÁRCIO MOREIRA ALMEIDA
RESPONSÁVEL TÉCNICO	RODRIGO DE PAULA OLIVEIRA
ENDEREÇO:	AVENIDA ALBERTO CALIXTO, SANTA LUZIA, MG

PREFEITURA MUNICIPAL DE SANTA LUZIA
ADM. DELEGADO CHRISTIANO XAVIER
UNIDADE BÁSICA DE SAÚDE - VALE DOS COQUEIROS

NÚMERO	DISCIPLINA: PROJETO ARQUITETÔNICO	DATA: JUNHO/2021
	CONTEÚDO DA PRANCHA: IMPLANTAÇÃO	FOLHA: 01/15
		REVISÃO

DIREITOS RESERVADOS (LEI FEDERAL 9.610 DE 19/12/1998).
A REPRODUÇÃO OU EXECUÇÃO TOTAL OU PARCIAL DESTE PROJETO, SEM PRÉVIA AUTORIZAÇÃO, SUJEITA O RESPONSÁVEL ÀS MEDIDAS LEGAIS CABÍVEIS.

FORMATO A1

NOME DO ARQUIVO: 000-VA-BB-CC-DD/DD-R00