
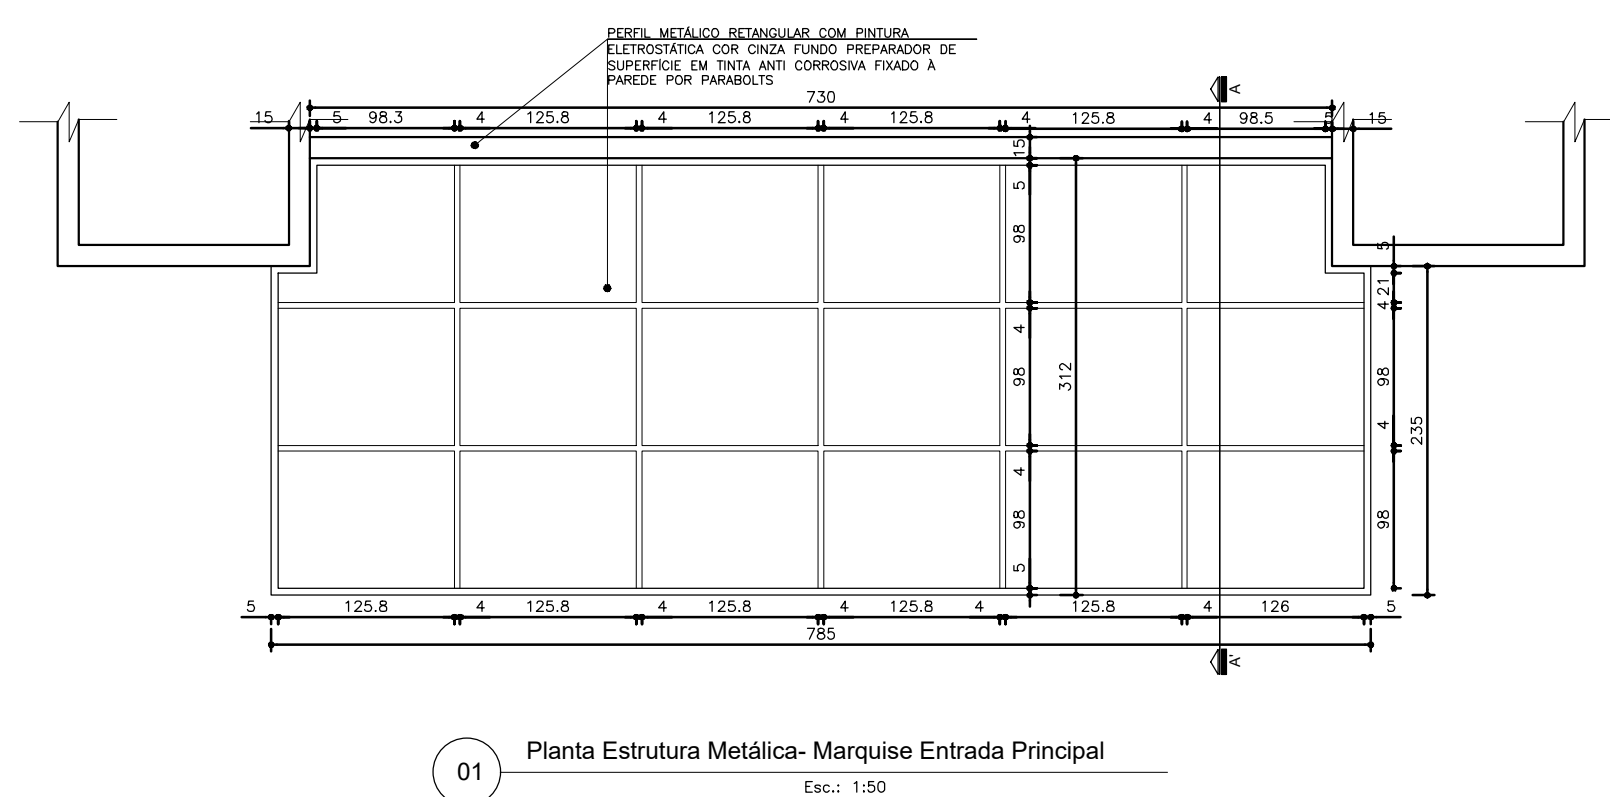
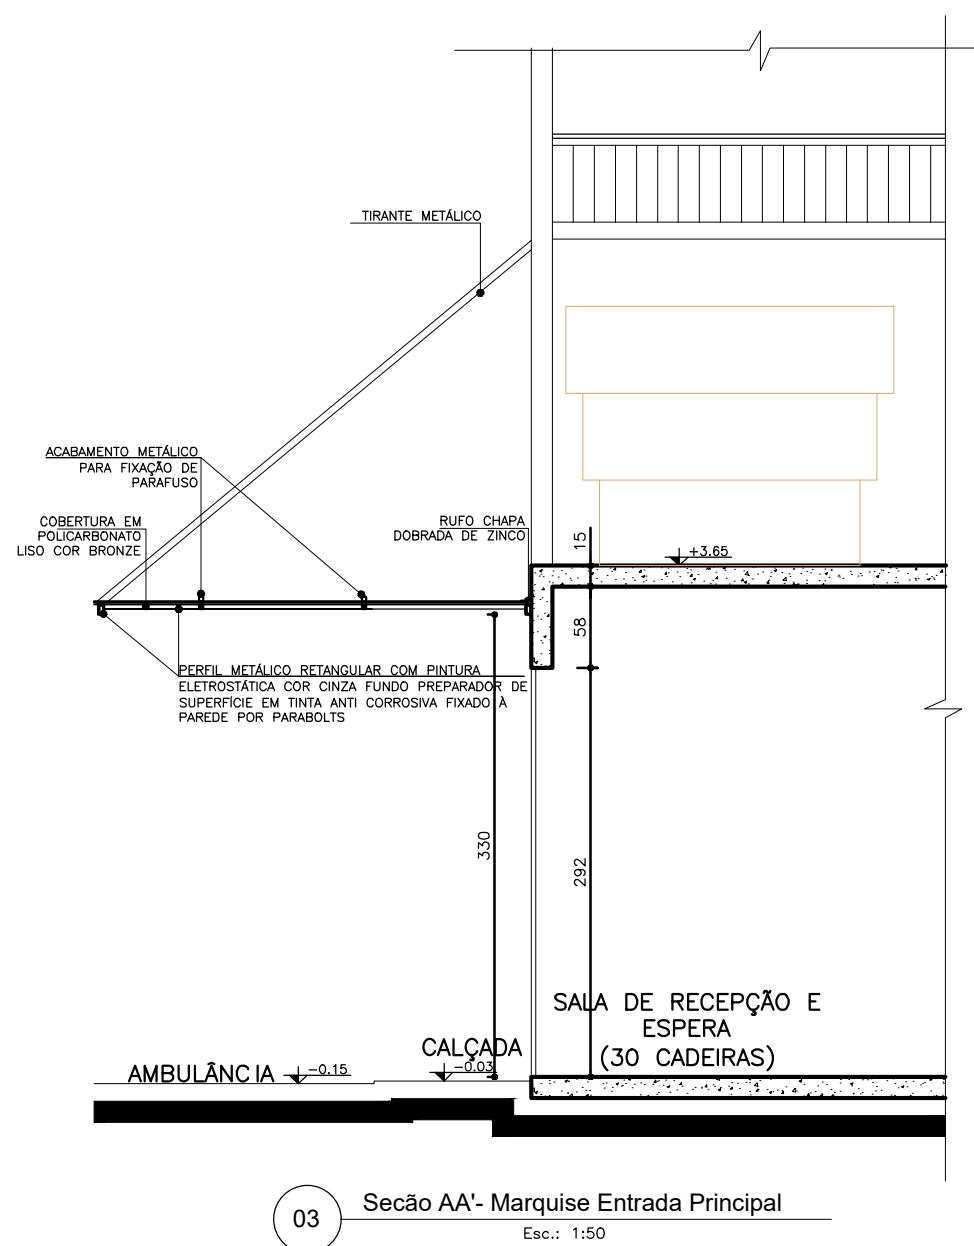
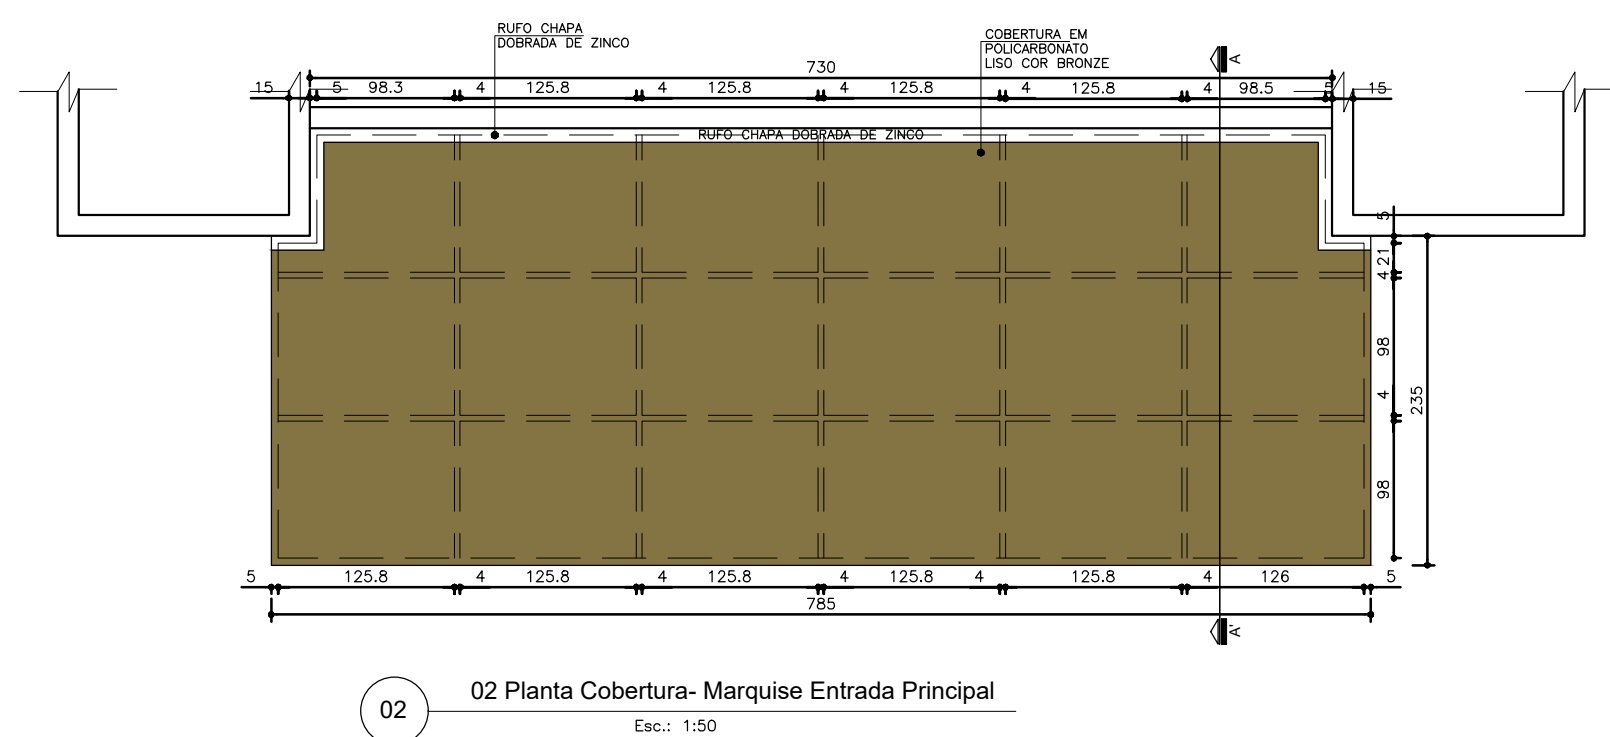
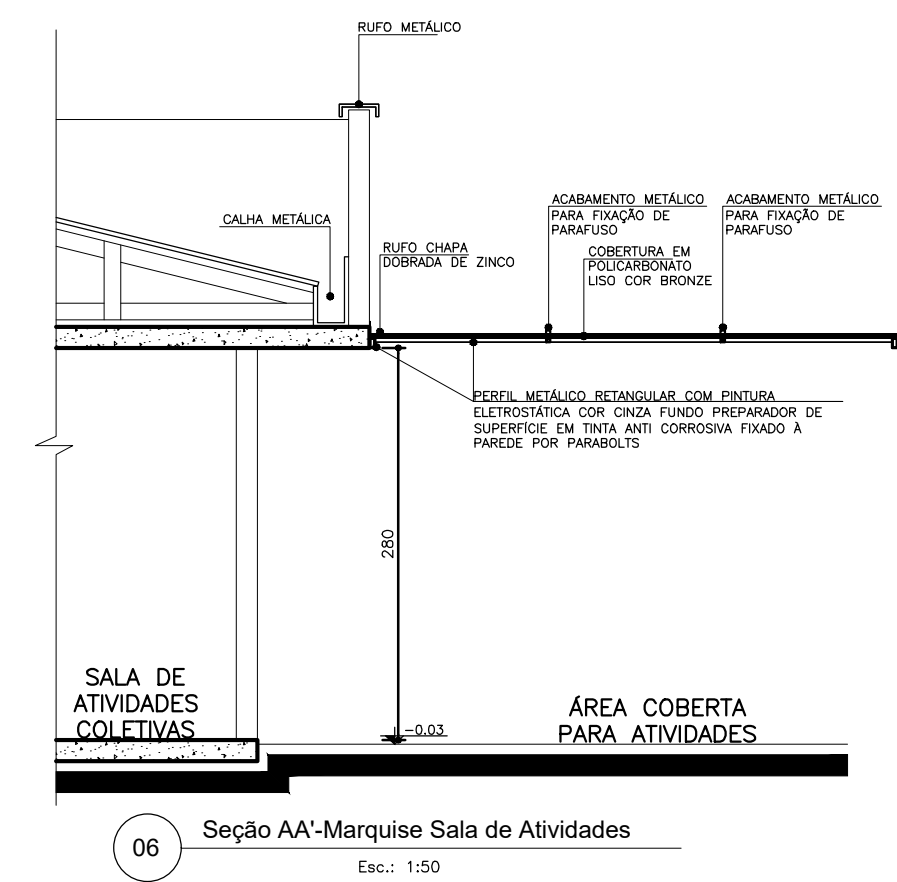
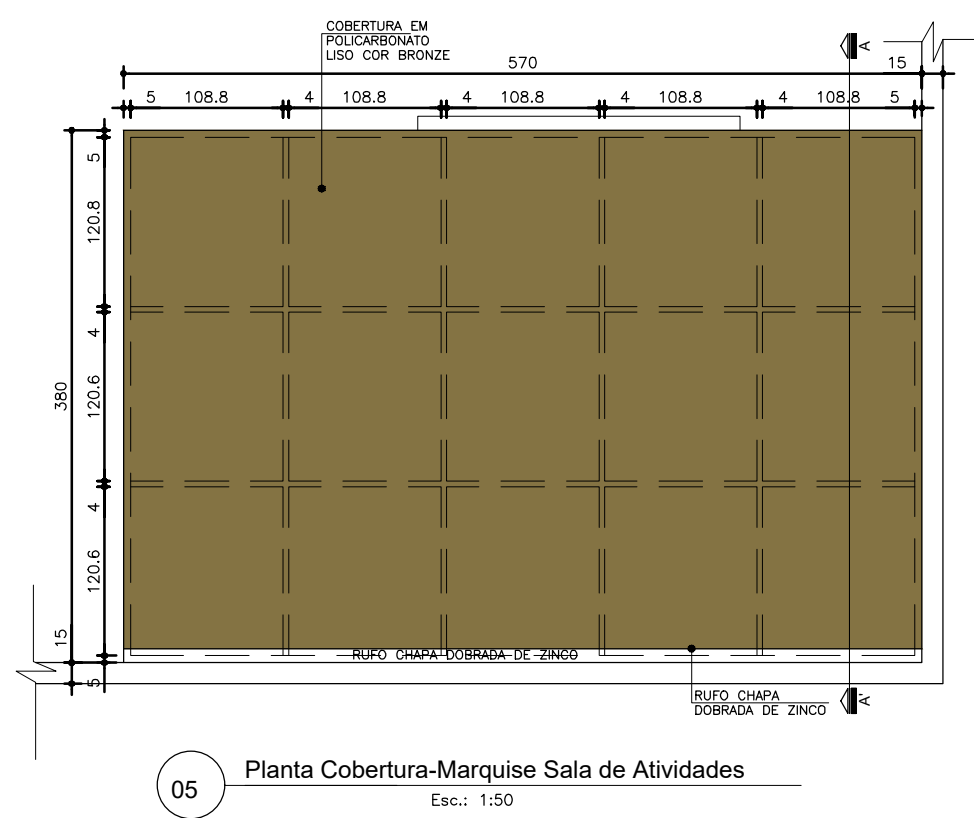


# UBS TIPO II – BAIRRO VALE DOS COQUEIROS

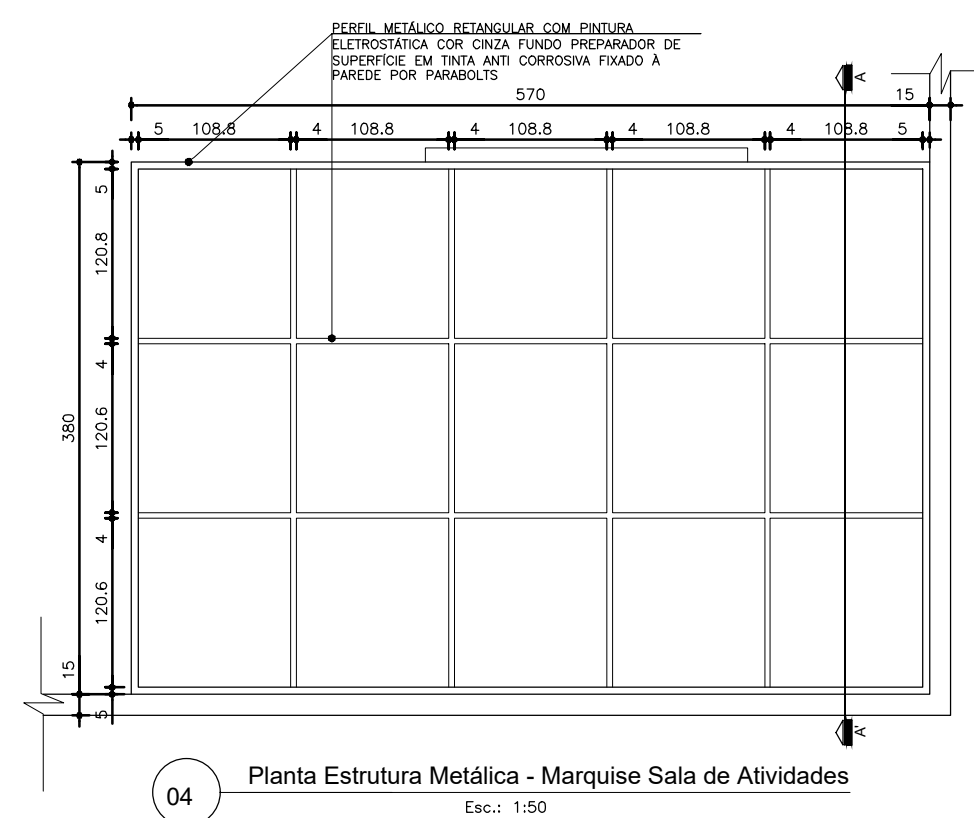

## NOTA:

– AS DIMENSÕES DOS PERFIS DA ESTRUTURA METÁLICA, TIRANTES E DETALHES DE FIXAÇÃO DEVERÁ OBEDECEER O PREVISTO NO PROJETO ESTRUTURAL METÁLICO ESPECÍFICO.

BRUNO MÁRCIO MOREIRA ALMEIDA

RODRIGO DE PAULA OLIVEIRA

SECRETARIA MUNICIPAL DE OBRAS  
DEPARTAMENTO DE ENGENHARIA E ARQUITETURA

SECRETÁRIO DE OBRAS: BRUNO MÁRCIO MOREIRA ALMEIDA

RESPONSÁVEL TÉCNICO: RODRIGO DE PAULA OLIVEIRA

ENDEREÇO: AVENIDA Alberto Calixto, Bairro: Vale dos Coqueiros, CIDADE DE SANTA LUZIA MG



PREFEITURA MUNICIPAL DE SANTA LUZIA  
ADM. DELEGADO CHRISTIANO XAVIER  
UNIDADE BÁSICA DE SAÚDE - VALE DOS COQUEIROS

PROJETO ARQUITETÔNICO

Detalhamento Marquises

Data: JUNHO /2021

Folha: 14 /15

Revisão: