

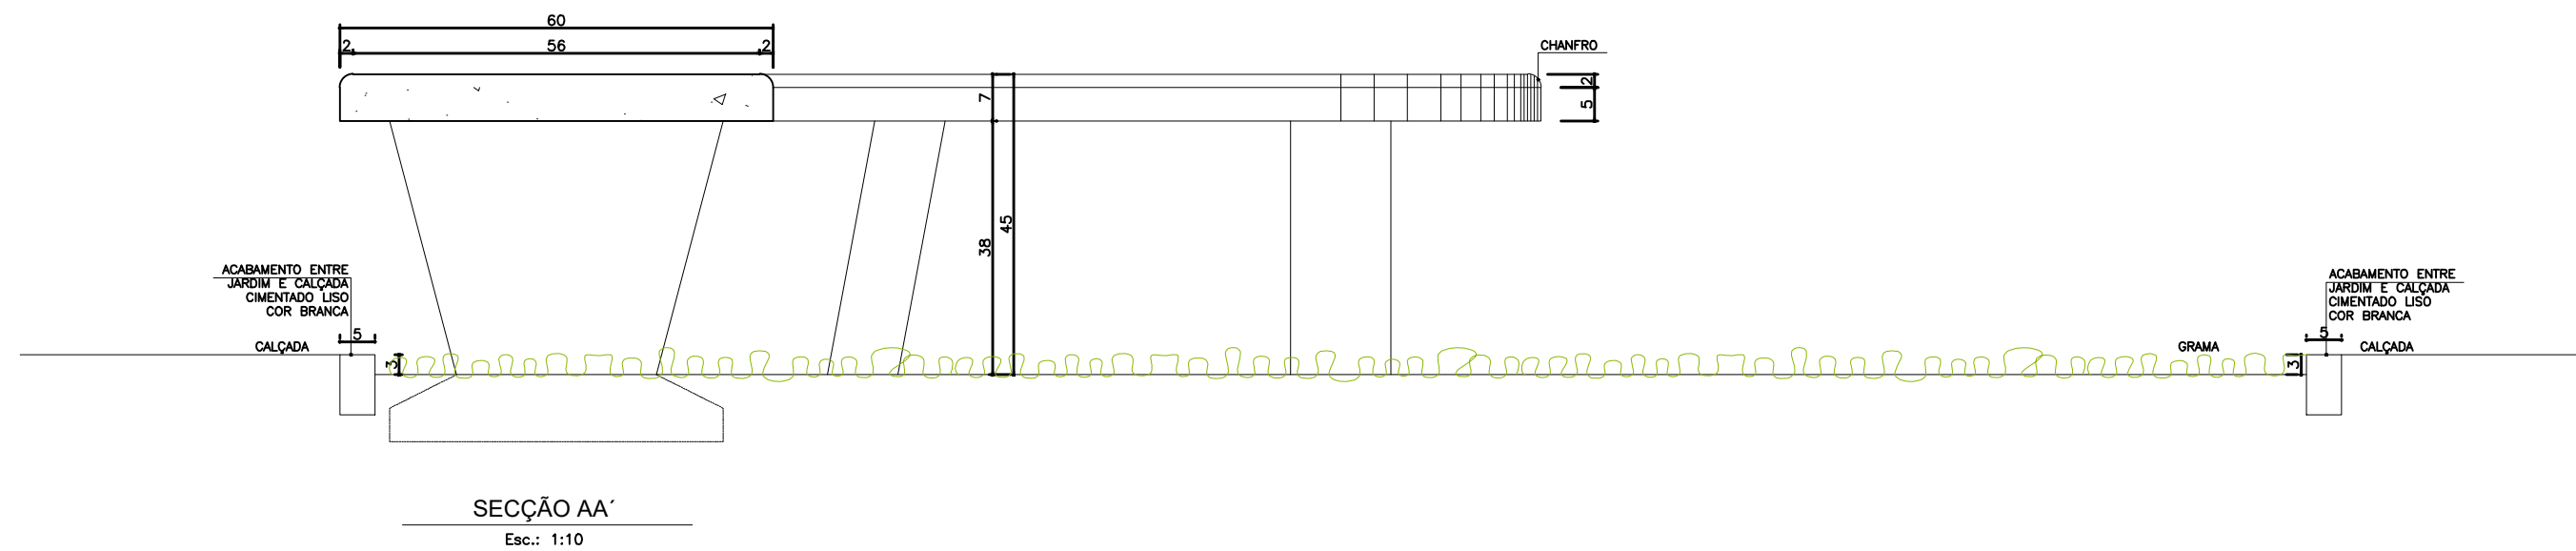
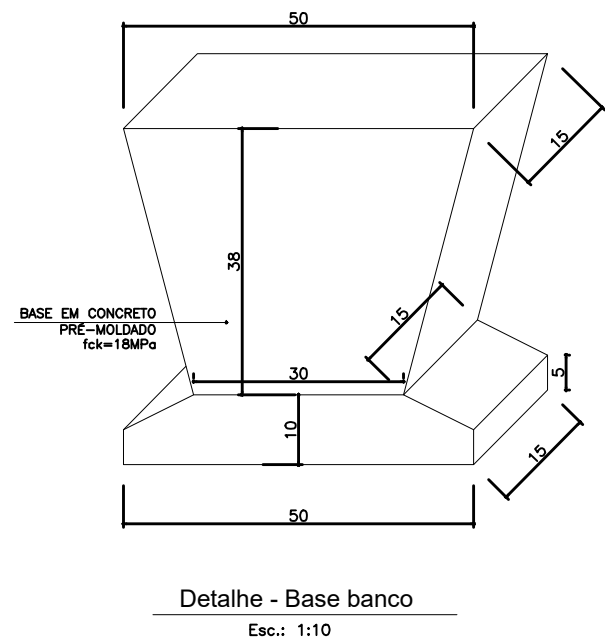





UBS TIPO II – BAIRRO VALE DOS COQUEIROS

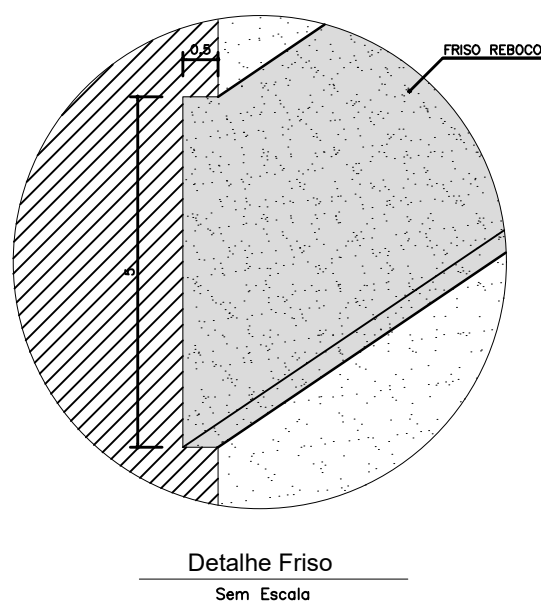

Detalhe 01 - Banco 01

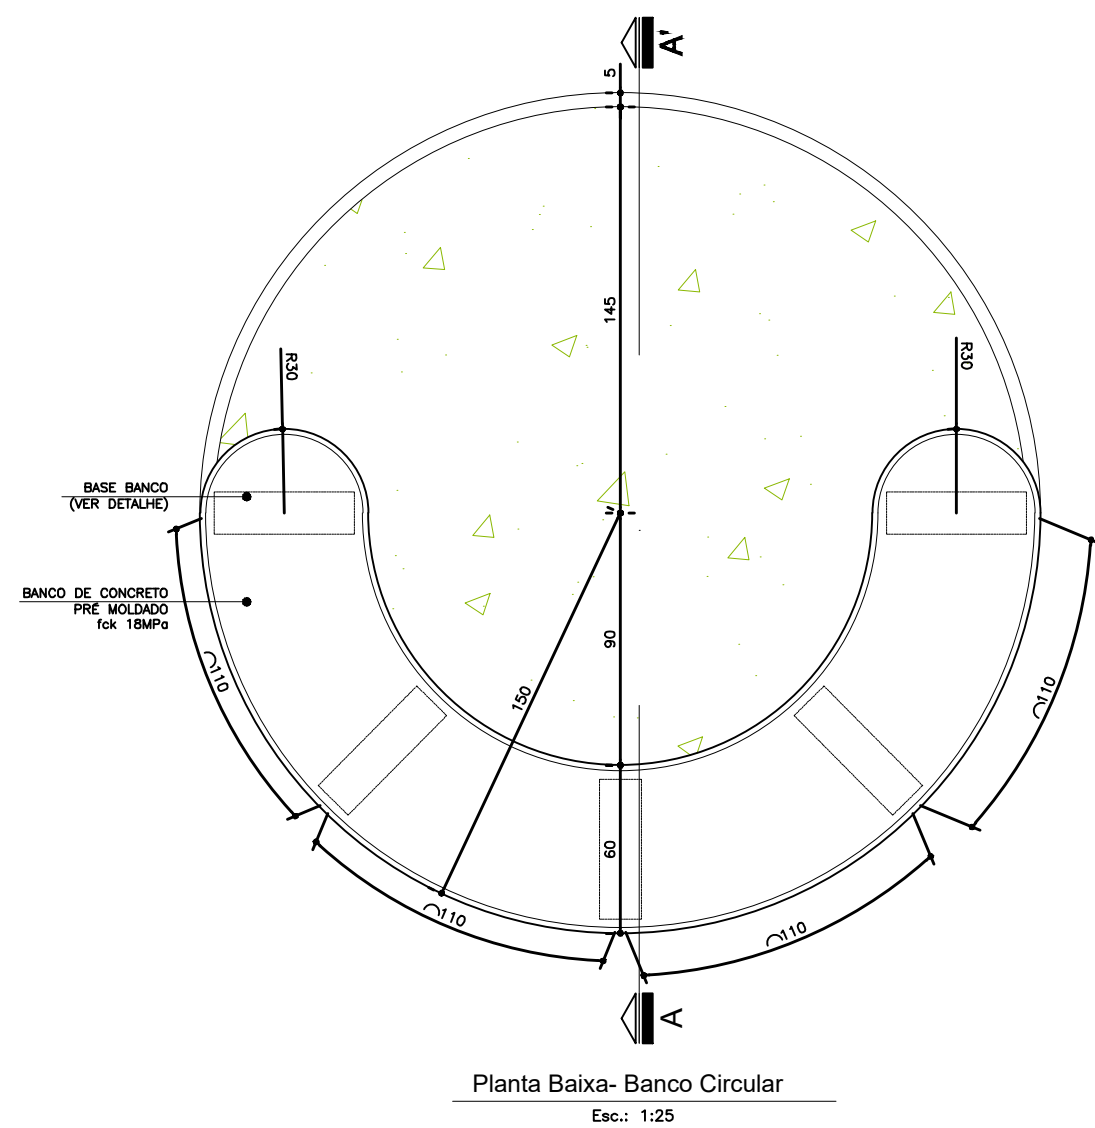

Detalhe 02 - Banco 02

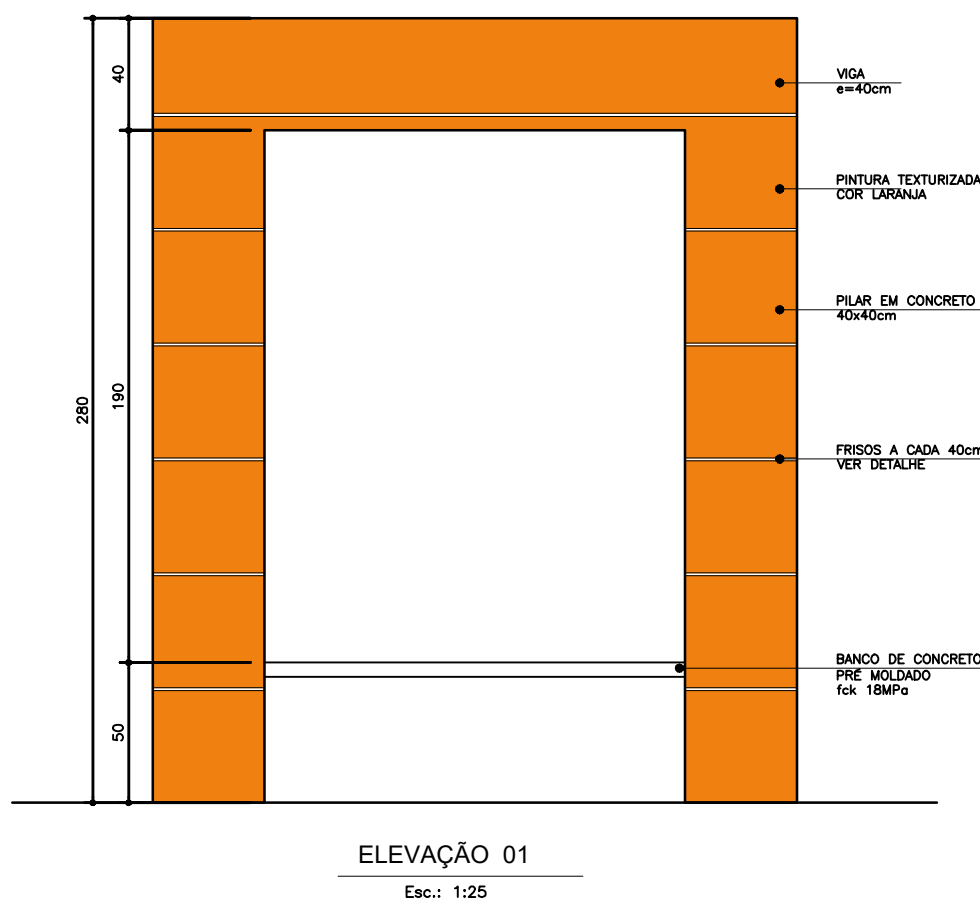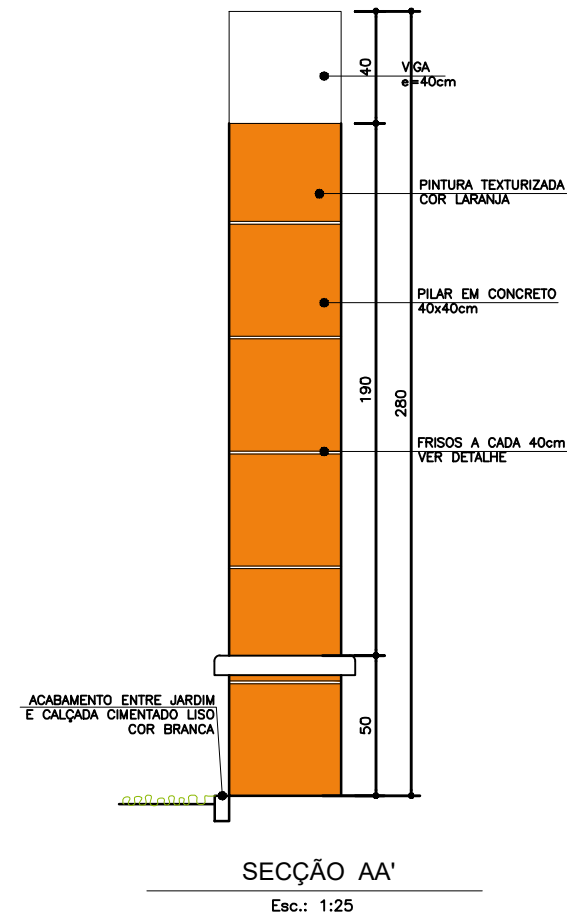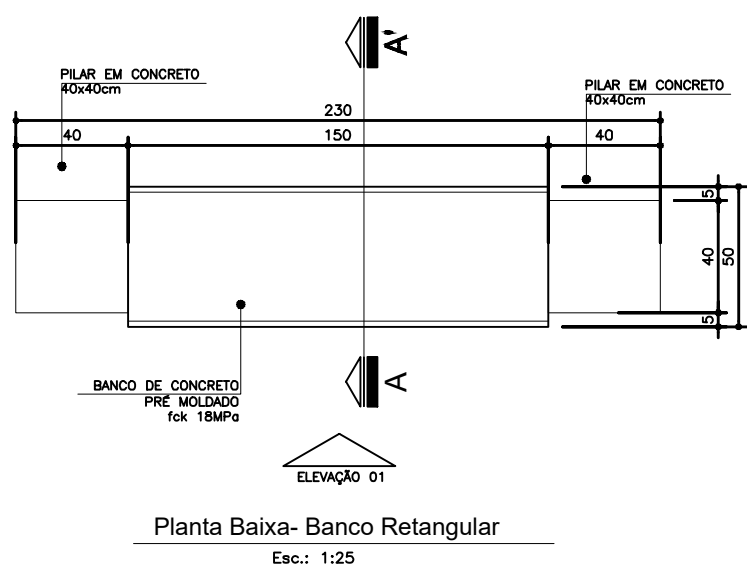

BRUNO MÁRCIO MOREIRA ALMEIDA

RODRIGO DE PAULA OLIVEIRA

SECRETARIA MUNICIPAL DE OBRAS  
DEPARTAMENTO DE ENGENHARIA E ARQUITETURA

SECRETÁRIO DE OBRAS: BRUNO MÁRCIO MOREIRA ALMEIDA

RESPONSÁVEL TÉCNICO: RODRIGO DE PAULA OLIVEIRA

ENDEREÇO: AVENIDA Alberto Calixto, Bairro: Vale dos Coqueiros, CIDADE DE SANTA LUZIA MG



PREFEITURA MUNICIPAL DE SANTA LUZIA  
ADM. DELEGADO CHRISTIANO XAVIER  
UNIDADE BÁSICA DE SAÚDE - VALE DOS COQUEIROS

NÚMERO	DISCIPLINA	PROJETO ARQUITETÔNICO	Data: JUNHO /2021
CONTEÚDO DA PRANCHIA			Folha: 15 /15
Detalhamento Bancos Externos			Revisão: