




SEÇÃO 4

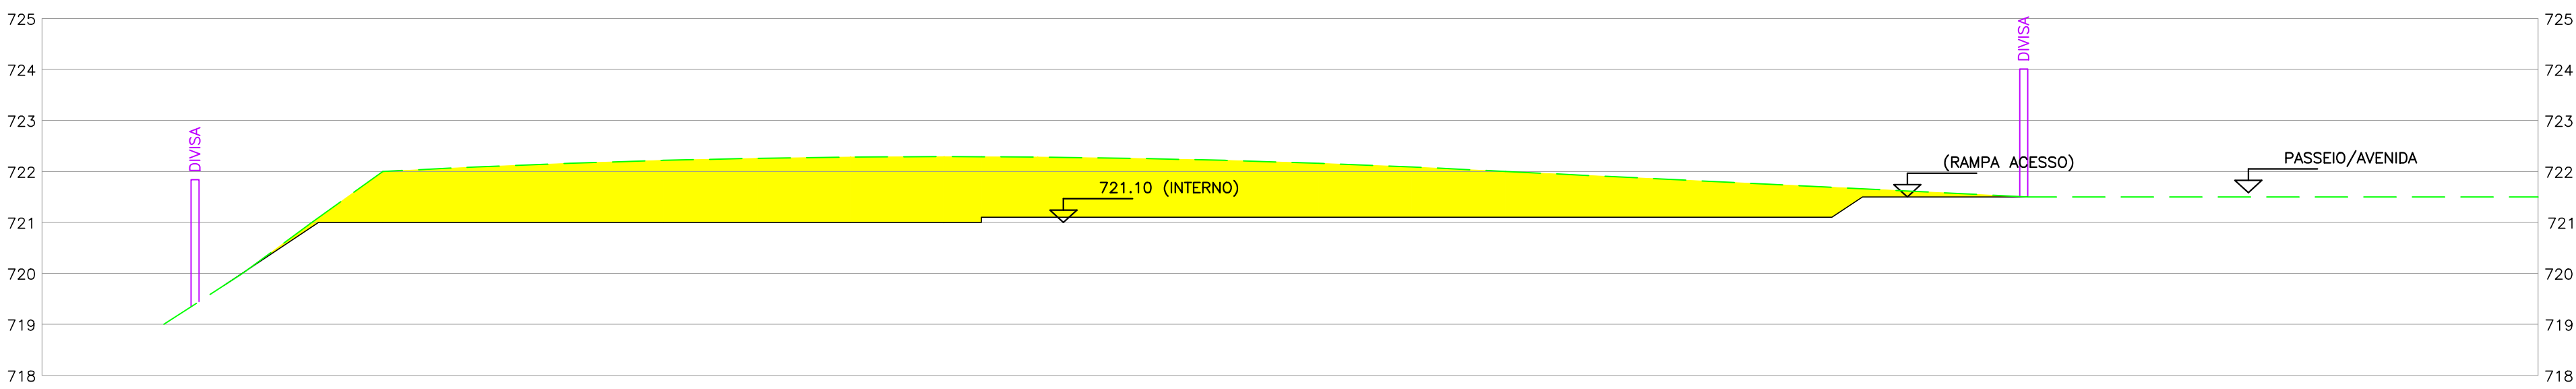

SEÇÃO 3

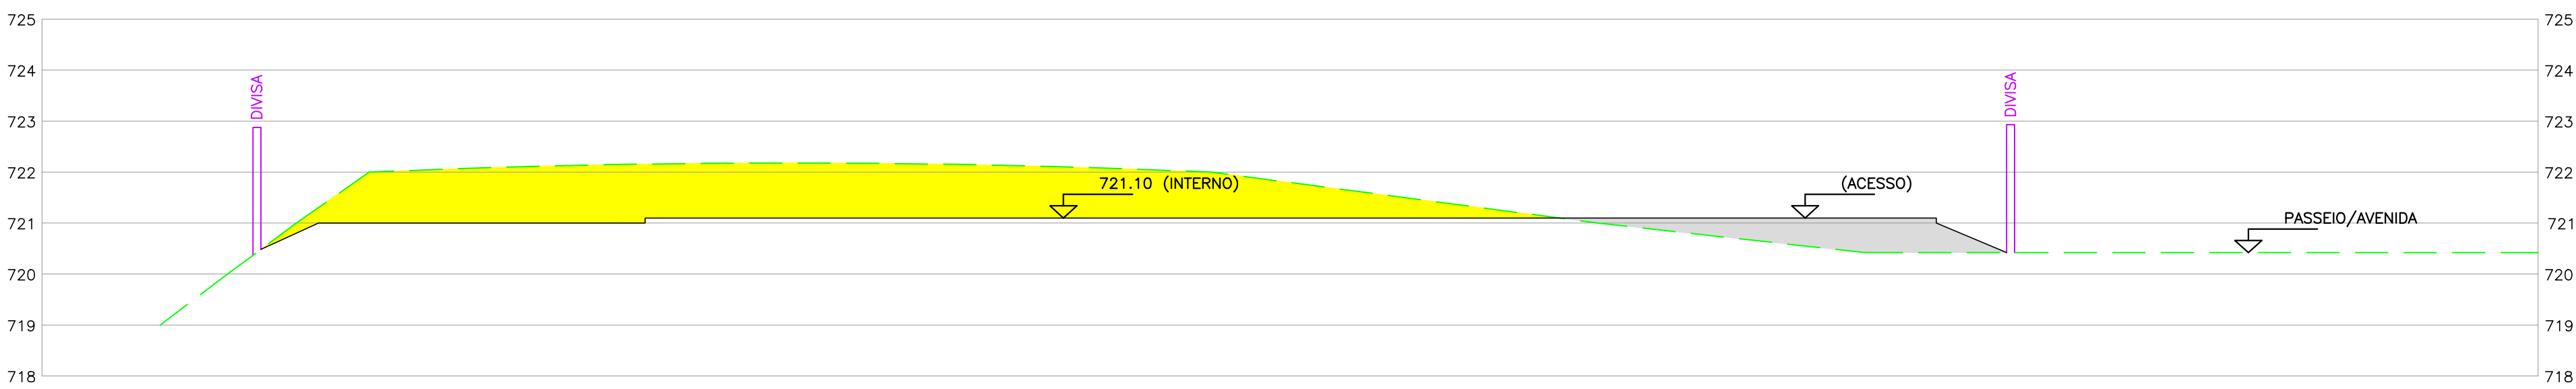

SEÇÃO 2

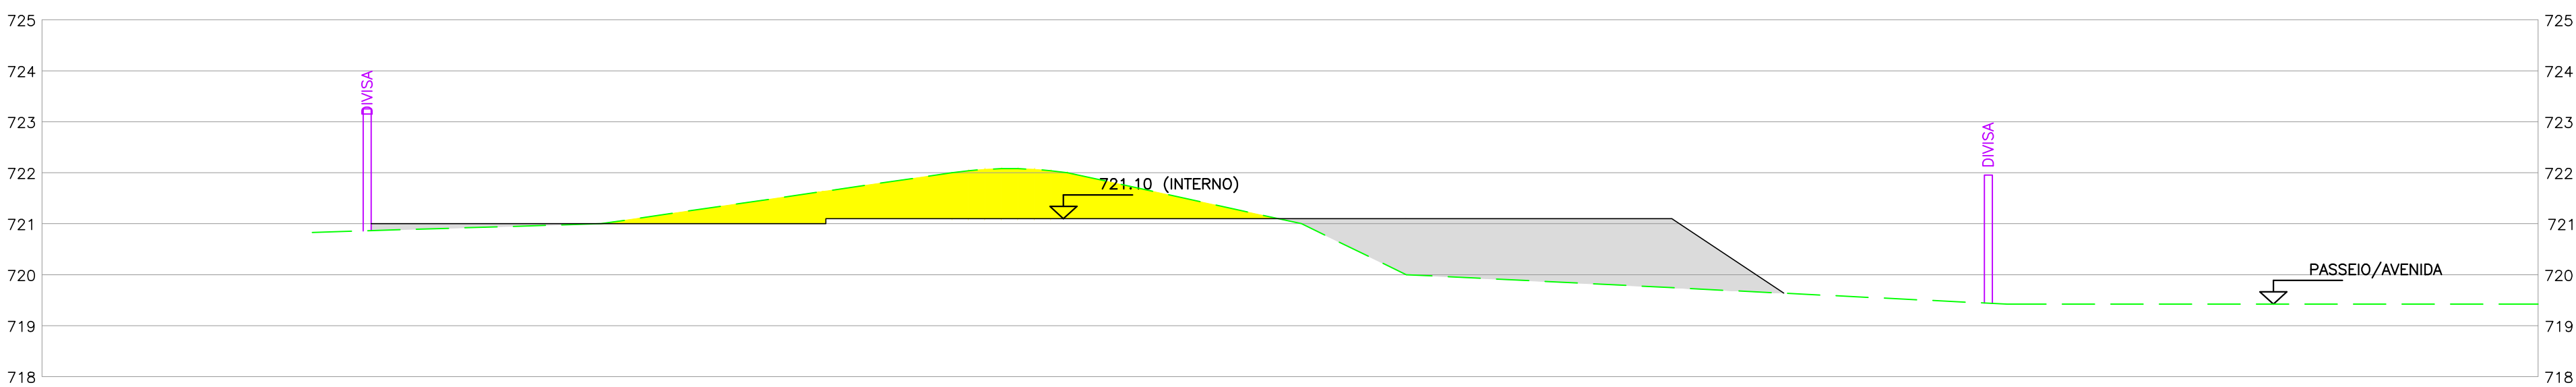


SEÇÃO 1

- SEÇÃO DE ATERRO
- SEÇÃO DE CORTE
- PERFIL NATURAL

COTA DO SOLO

NOTAS :
1 - ESCALA DAS SEÇÕES 1:100
2 - PARA MAIORES INFORMAÇÕES VER FL.01

ÁREA DESTINADA A CARIMBOS E ASSINATURAS			

NOTAS	REV.	DATA	DESCRIÇÃO	SECRETARIA MUNICIPAL DE OBRAS DEPARTAMENTO DE ENGENHARIA E ARQUITETURA		<div><div>PREFEITURA MUNICIPAL DE SANTA LUZIA ADM. DELEGADO CHRISTIANO XAVIER</div></div>			
	00	26/03/21	EMIÇÃO INICIAL	SECRETÁRIO DE OBRAS	BRUNO MÁRCIO MOREIRA ALMEIDA	NÚMERO	DISCIPLINA	ETAPA	DATA
	01	06/04/21	ATUALIZAÇÃO FL.01			063	TERRAPLENAGEM	PROJETO BÁSICO	26/03/2021
	02	06/04/21	ATUALIZAÇÃO FL.01	RESPONSÁVEL TÉCNICO	HUGO KENJI INATOMI	CREA/SP 5063373661 D	CONTEÚDO DA PRANCHA		FOLHA
							UBS - VALE DOS COQUEIROS IMPLANTAÇÃO - SEÇÕES		02/03
								REVISÃO	
								2	