QUADRO GERAL DE ESQUADRIAS									
TIPO DE	CÓDIGO	LARGURA	ALTURA	PEITORIL	TIPO	MATERIAL	ÁREA	QUANTIDADE	ÁREA TOTAL
GRADE	G1	160 cm	60 cm	200	FIXA	FERRO	0,96 m²	16	15,36 m²
GRADE	G2	220 cm	140 cm	110	FIXA	FERRO	3,08 m²	16	49,28 m²
							TOTAL	32	64,64 m²

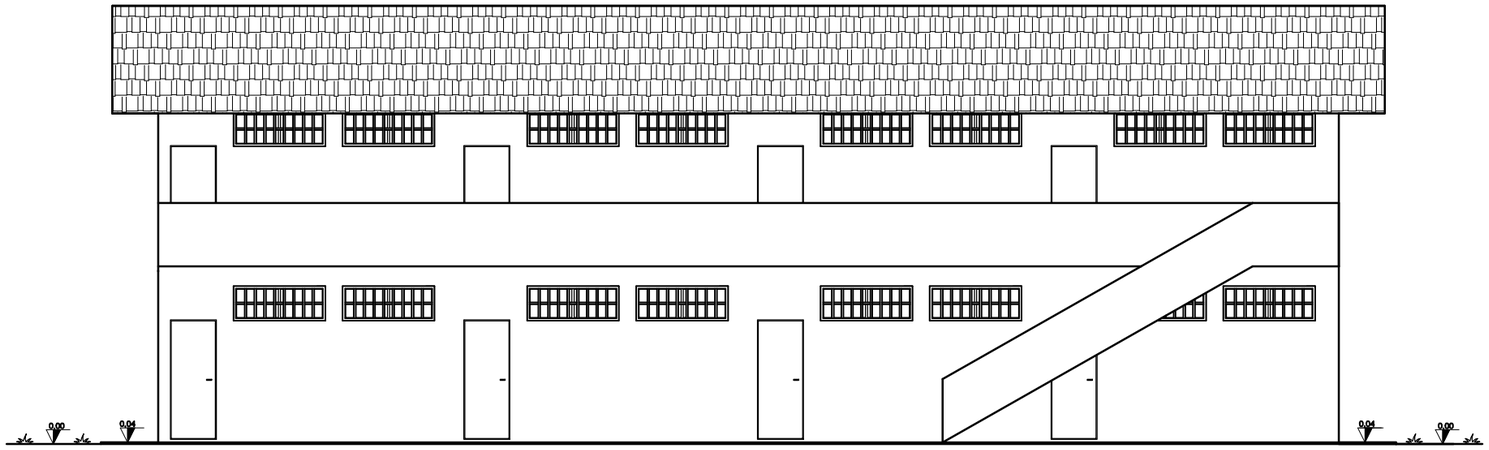

FACHADA

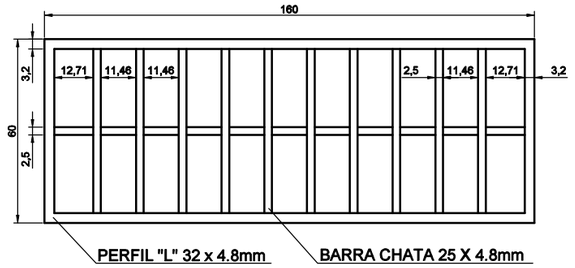

DETALHAMENTO DO GRADIL

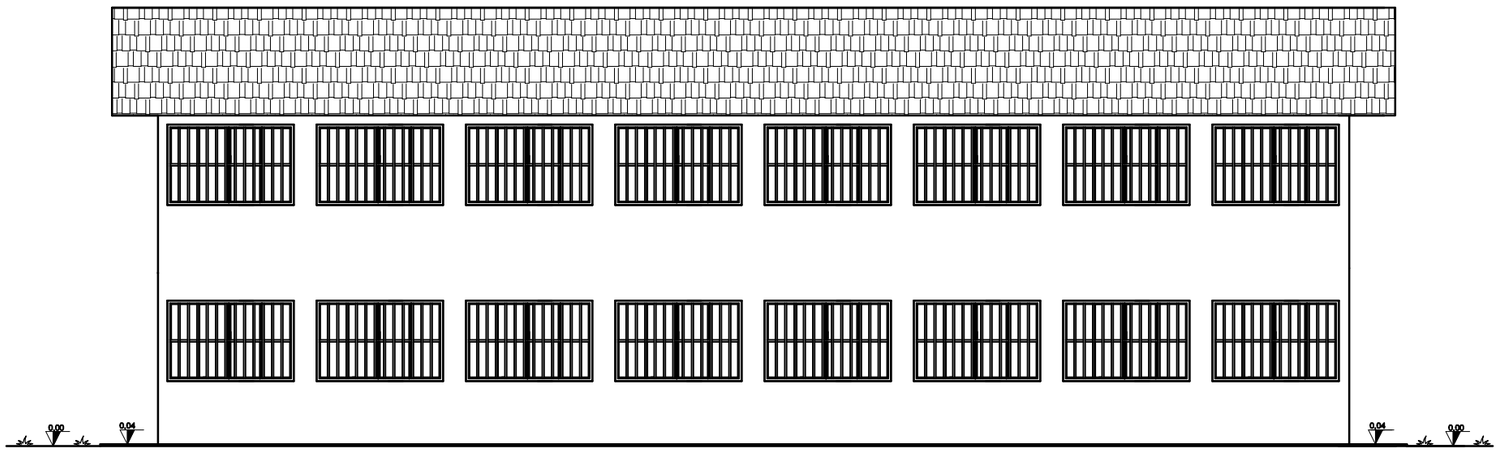

FACHADA

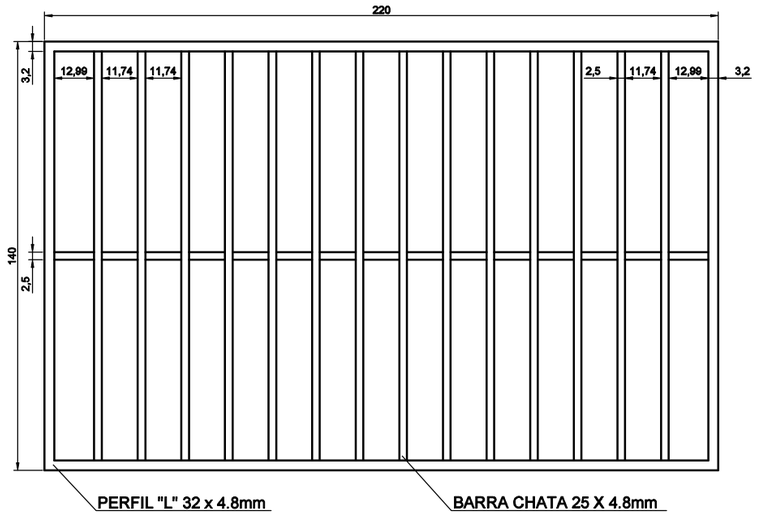

DETALHAMENTO DO GRADIL

CONVENÇÕES

PROJETISTA: IZABELA ALESSANDRA DA SILVA		
QUADRO DE REVISÕES		
REVISÃO 1:	REVISÃO 2:	REVISÃO 3:
APROVADO:	APROVADO:	APROVADO:

SECRETARIA MUNICIPAL DE EDUCAÇÃO
DEPARTAMENTO DE ENGENHARIA E ARQUITETURA

SECRETÁRIO DE OBRAS	BRUNO MÁRCIO MOREIRA ALMEIDA
SECRETÁRIO DE EDUCAÇÃO	ERMELINDO MARTINS CAETANO

PREFEITURA MUNICIPAL DE SANTA LUZIA
ADM. DELEGADO CHRISTIANO XAVIER

CONTEÚDO DA PRANCHA:
DETALHAMENTO DE GRADES
ESCOLA MUNICIPAL ANA ZÉLIA DE MORAIS LARA

ESCALA:	INDICADO
DATA:	21/08/2021
FOLHA:	01/01