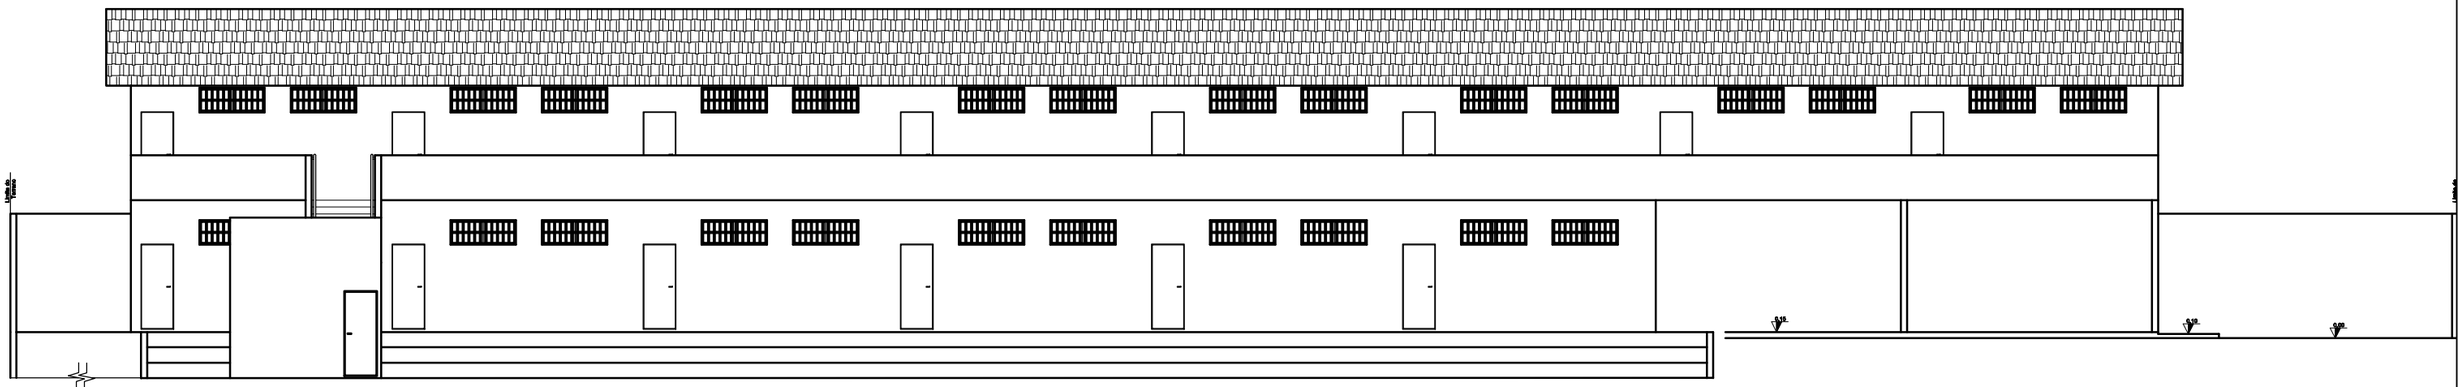

FACHADA
ESCALA 1:75

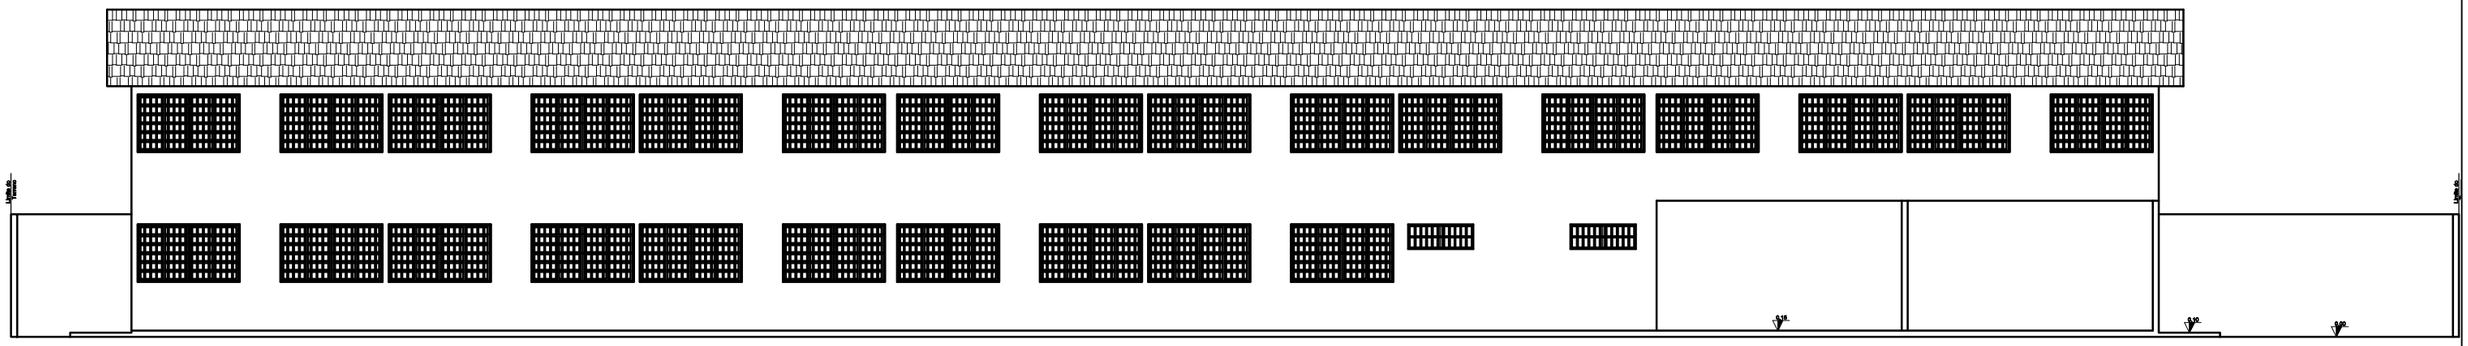

FACHADA
ESCALA 1:75

FACHADA
ESCALA 1:75

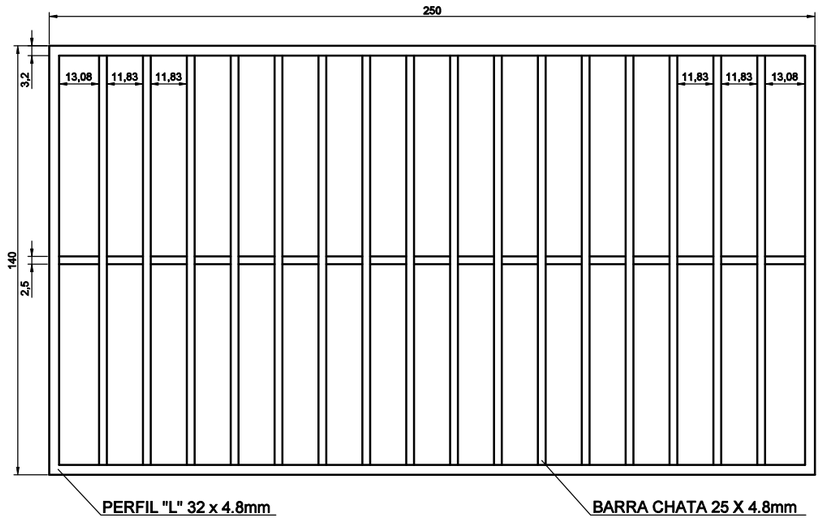

DETALHAMENTO DO GRADIL

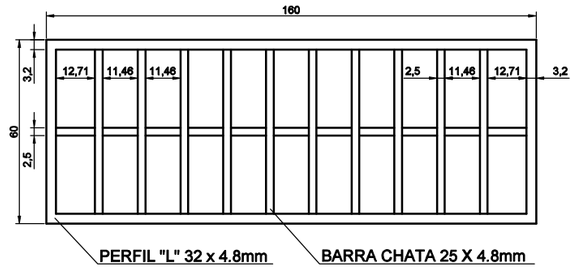

DETALHAMENTO DO GRADIL

QUADRO GERAL DE ESQUADRIAS

TIPO DE	CÓDIGO	LARGURA	ALTURA	PEITORIL	TIPO	MATERIAL	ÁREA	QUANTIDADE	ÁREA TOTAL
GRADE	G1	160 cm	60 cm	200	FIXA	FERRO	0,96 m²	30	28,8 m²
GRADE	G2	250 cm	140 cm	110	FIXA	FERRO	3,5 m²	26	91 m²
							TOTAL	56	119,8 m²

CONVENÇÕES

PROJETISTA: IZABELA ALESSANDRA DA SILVA

QUADRO DE REVISÕES

REVISÃO 1:	REVISÃO 2:	REVISÃO 3:
APROVADO:	APROVADO:	APROVADO:

SECRETARIA MUNICIPAL DE EDUCAÇÃO
DEPARTAMENTO DE ENGENHARIA E ARQUITETURA

SECRETÁRIO DE OBRAS	BRUNO MÁRCIO MOREIRA ALMEIDA
SECRETÁRIO DE EDUCAÇÃO	ERMELINDO MARTINS CAETANO

PREFEITURA MUNICIPAL DE SANTA LUZIA
ADM. DELEGADO CHRISTIANO XAVIER

CONTEÚDO DA PRANCHA:
DETALHAMENTO DE GRADES
ESCOLA MUNICIPAL PROFESSORA CEÇOTA DINIZ

ESCALA: INDICADO
DATA: 21/08/2021
FOLHA: 01/01