QUADRO GERAL DE ESQUADRIAS									
TIPO DE	CÓDIGO	LARGURA	ALTURA	PEITORIL	TIPO	MATERIAL	ÁREA	QUANTIDADE	ÁREA TOTAL
GRADE	G1	340 cm	40 cm	200	FIXA	FERRO	1,36 m²	16	21,76 m²
GRADE	G2	340 cm	165 cm	110	FIXA	FERRO	5,61 m²	16	89,76 m²
							TOTAL	32	111,52 m²

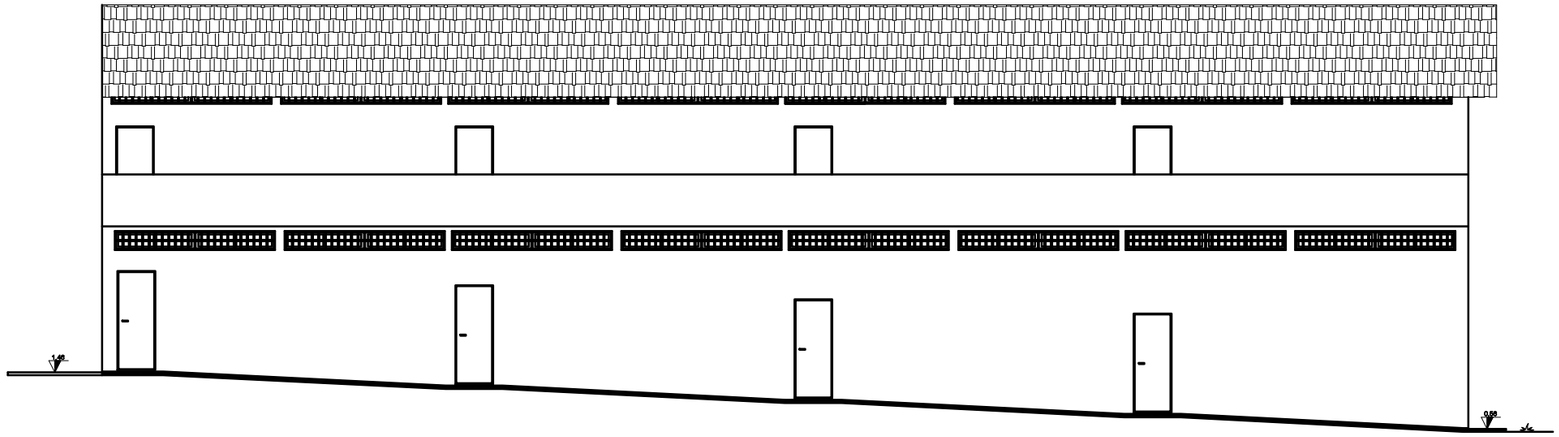

FACHADA FRONTAL

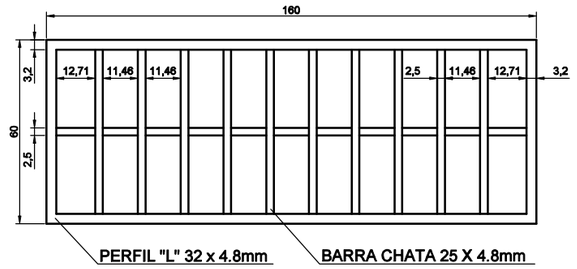

DETALHAMENTO DO GRADIL

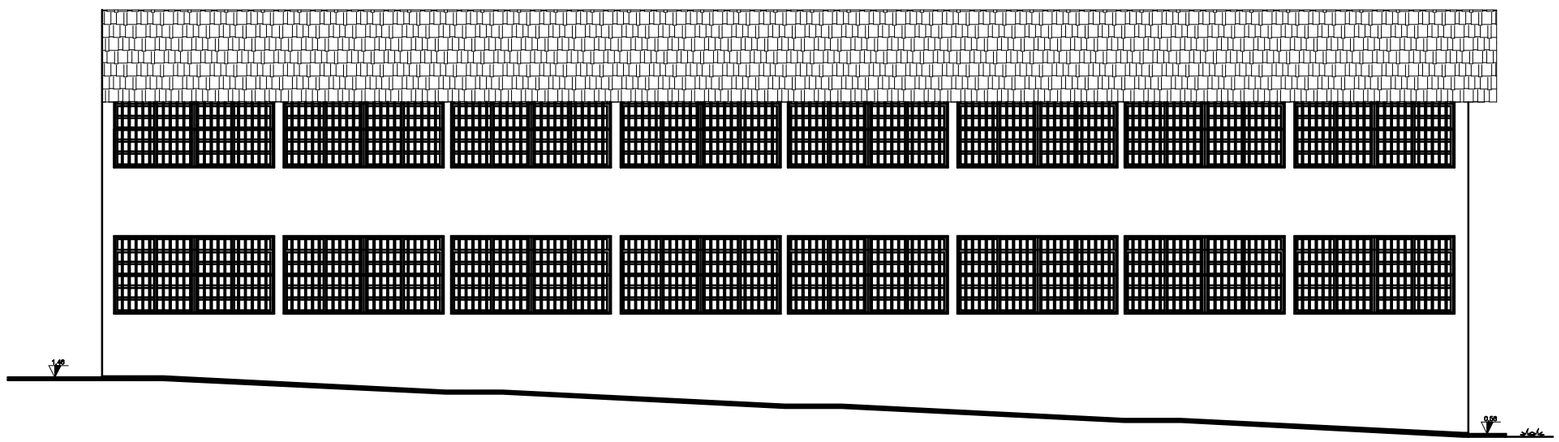

FACHADA POSTERIOR

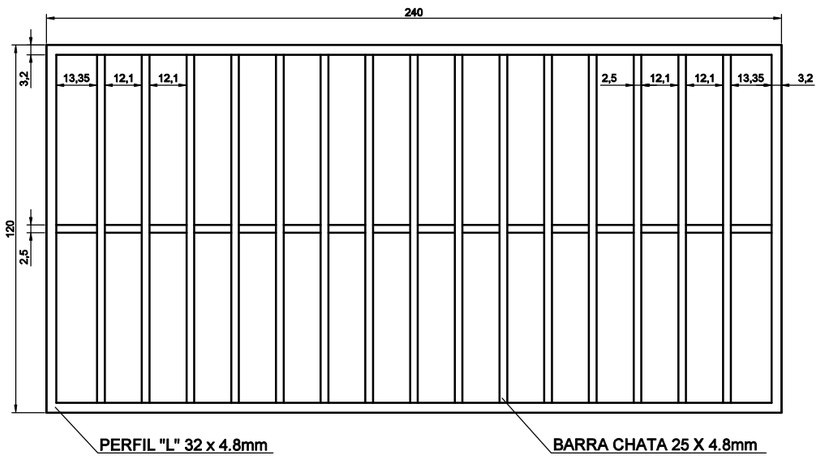

DETALHAMENTO DO GRADIL

CONVENÇÕES

PROJETISTA: IZABELA ALESSANDRA DA SILVA	SECRETARIA MUNICIPAL DE EDUCAÇÃO DEPARTAMENTO DE ENGENHARIA E ARQUITETURA	**PREFEITURA MUNICIPAL DE SANTA LUZIA** **ADM. DELEGADO CHRISTIANO XAVIER**
QUADRO DE REVISÕES		CONTEÚDO DA PRANCHA: DETALHAMENTO DE GRADES ESCOLA MUNICIPAL SIRIA THEBIT
REVISÃO 1: / APROVADO:	REVISÃO 2: / APROVADO:	REVISÃO 3: / APROVADO:
SECRETÁRIO DE OBRAS	BRUNO MÁRCIO MOREIRA ALMEIDA	ESCALA: INDICADO DATA: 21/08/2021 FOLHA: 01/01
SECRETÁRIO DE EDUCAÇÃO	ERMELINDO MARTINS CAETANO	