| QUADRO GERAL DE ESQUADRIAS | | | | | | | | | |
|---|---|---|---|---|---|---|---|---|---|
| TIPO DE | CÓDIGO | LARGURA | ALTURA | PEITORIL | TIPO | MATERIAL | ÁREA | QUANTIDADE | ÁREA TOTAL |
| GRADE | G1 | 160 cm | 60 cm | 200 | FIXA | FERRO | 0,96 m² | 12 | 11,52 m² |
| GRADE | G2 | 250 cm | 140 cm | 110 | FIXA | FERRO | 3,5 m² | 12 | 42 m² |
| | | | | | | | TOTAL | 24 | 53,52 m² |

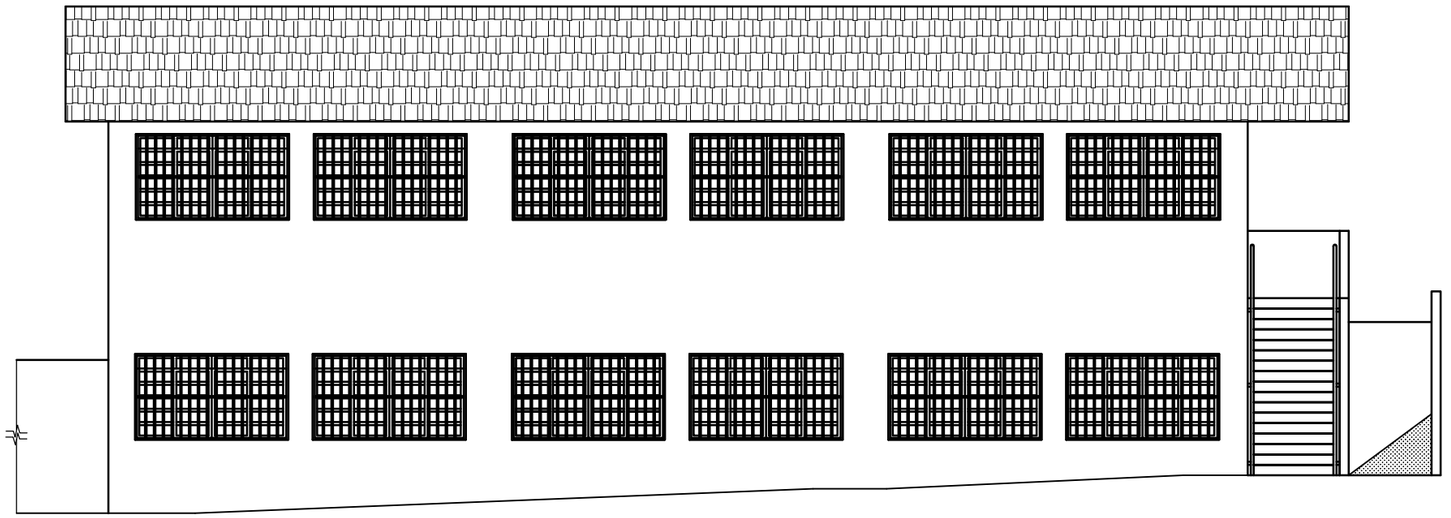

FACHADA
ESCALA 1:75

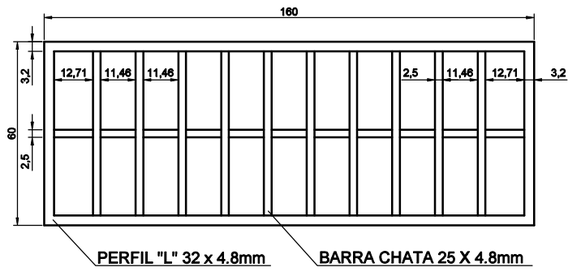


DETALHAMENTO DO GRADIL

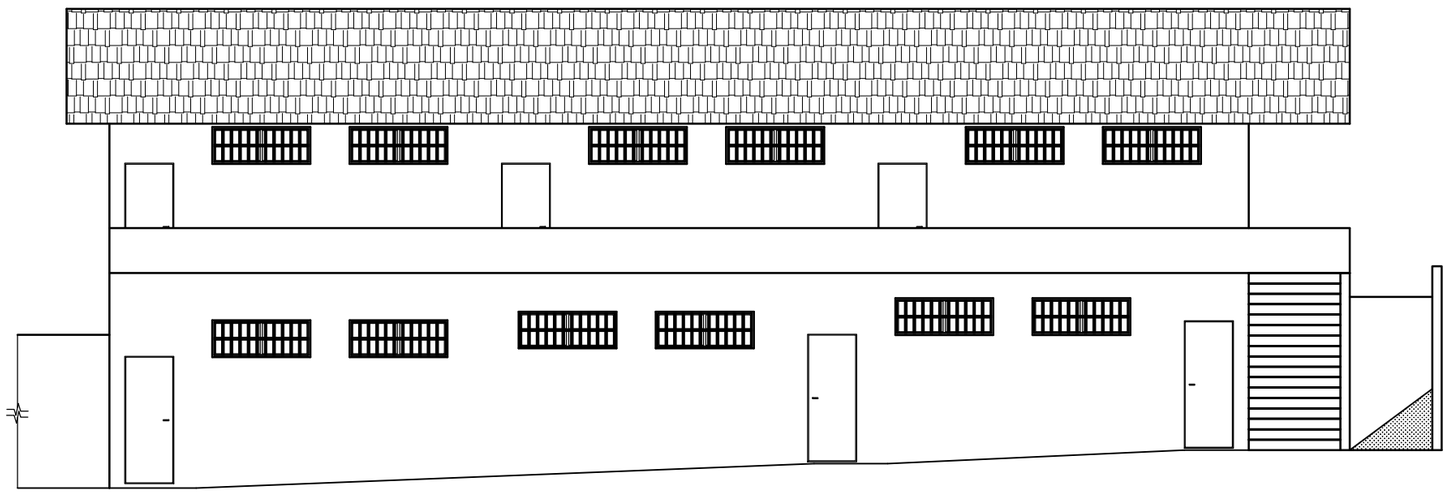

FACHADA
ESCALA 1:75

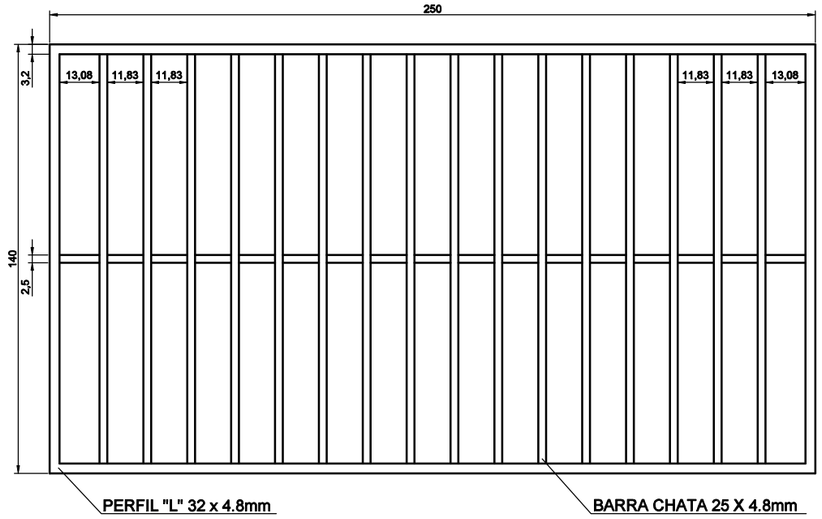


DETALHAMENTO DO GRADIL

CONVENÇÕES

| | | | |
|---|---|---|---|
| PROJETISTA: IZABELA ALESSANDRA DA SILVA | | | SECRETARIA MUNICIPAL DE EDUCAÇÃO<br>DEPARTAMENTO DE ENGENHARIA E ARQUITETURA |
| QUADRO DE REVISÕES | | | |
| REVISÃO 1: | REVISÃO 2: | REVISÃO 3: | SECRETÁRIO DE OBRAS: BRUNO MÁRCIO MOREIRA ALMEIDA |
| APROVADO: | APROVADO: | APROVADO: | SECRETÁRIO DE EDUCAÇÃO: ERMELINDO MARTINS CAETANO |

**PREFEITURA MUNICIPAL DE SANTA LUZIA**
**ADM. DELEGADO CHRISTIANO XAVIER**

CONTEÚDO DA PRANCHA:
DETALHAMENTO DE GRADES
ESCOLA MUNICIPAL SANTA LUZIA

ESCALA: INDICADO
DATA: 21/06/2021
FOLHA: 01/01