



IMPLANTAÇÃO
ESC1/100



SITUAÇÃO
ESC1/1000

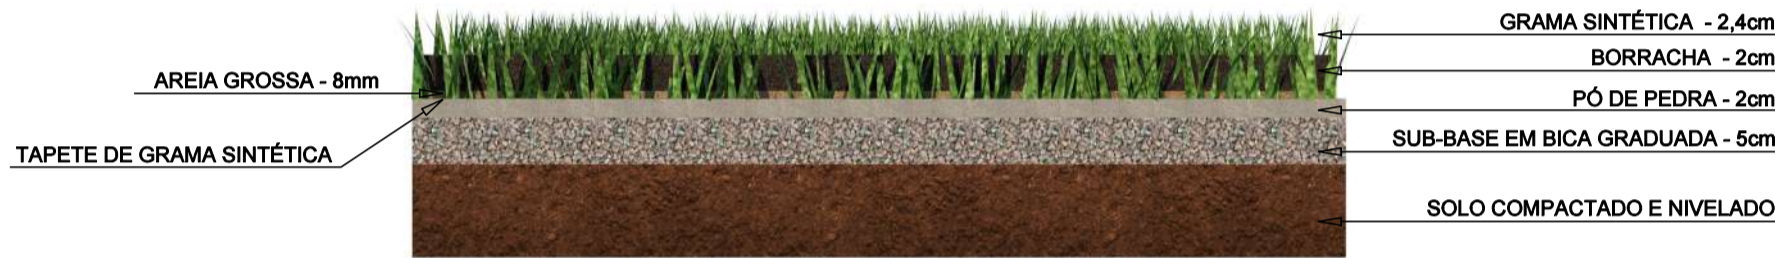

DETALHE 1 - INSTALAÇÃO DA GRAMA SINTÉTICA
SEM ESCALA

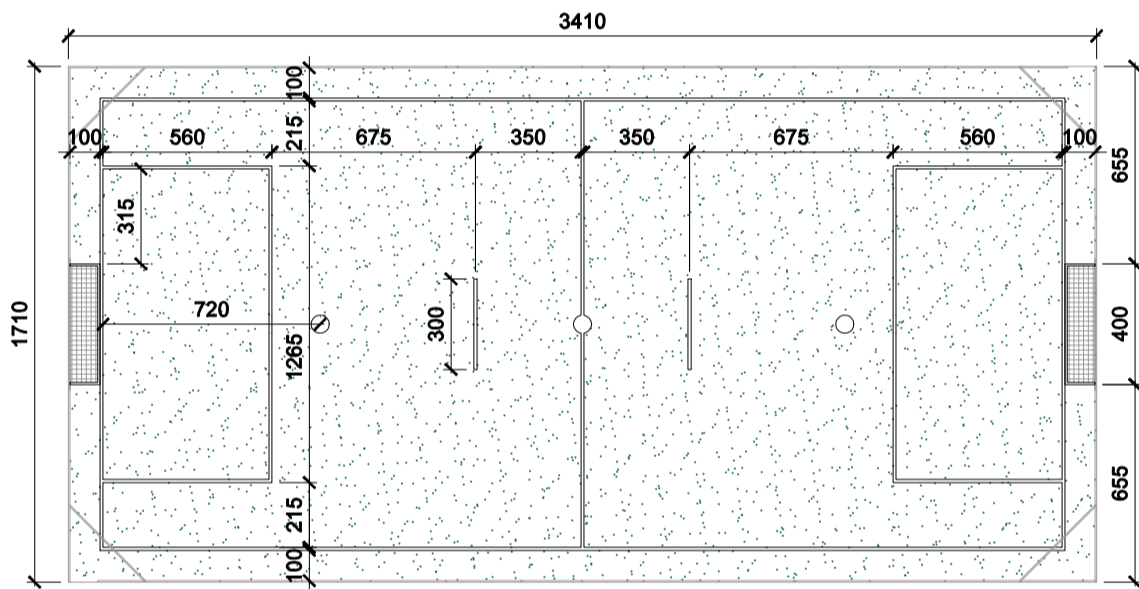


DETALHE 2 - DEMARCAÇÃO DA QUADRA DE FUTEBOL SOCIETY
ESCALA1/250

LEGENDA DE ACABAMENTOS		
SIMBOLOGIA	DESCRIÇÃO	QUANTIDADE
	EXECUÇÃO DE PASSEIO	240,05m²
	PISO EM CONCRETO 20MPa PREPARO MECÂNICO, ESPESSURA 7cm	155,04m²
	TAPETE DE GRAMA SINTÉTICA TIPO FIBRILADA 62mm	578,00m²
	GRANULADO DE BORRACHA PARA GRAMA SINTÉTICA	6.936,00kg
	AREIA GROSSA	4,62m³
	PÓ DE PEDRA	11,56m³
	SUB BASE EM BICA GRADUADA	28,90m²
	DEMARCAÇÃO EM GRAMA SINTÉTICA	16,40m²

EQUIPAMENTOS		
	TRAVES E REDE DE FUTEBOL SOCIETY 4X2,20 cm	1 par

ÁREA DESTINADA A CARIMBOS E ASSINATURAS			

NOTAS				SECRETARIA MUNICIPAL DE OBRAS DEPARTAMENTO DE ENGENHARIA E ARQUITETURA				PREFEITURA MUNICIPAL DE SANTA LUZIA ADM. DELEGADO CHRISTIANO XAVIER			
REV.	DATA	DESCRIÇÃO		SECRETÁRIO DE OBRAS	BRUNO MÁRCIO MOREIRA ALMEIDA			NÚMERO	DISCIPLINA	ETAPA	DATA
00	19/02/20	EMIÇÃO INICIAL		RESPONSÁVEL TÉCNICO	JOSÉ CARLOS MONTEIRO MATA DA SILVA CREA/MG 56.180 D			079	ARQUITETURA	PROJETO BÁSICO	04/05/2020
01	04/05/20	DEMARCAÇÃO DA QUADRA		PROJETISTA	PAULIANNE MOREIRA			CONTEÚDO DA PRANCHA QUADRA SINTÉTICA - RUA INÁCIO LOYOLA DE OLIVEIRA IMPLANTAÇÃO			
											FOLHA 01/02
											REVISÃO 01

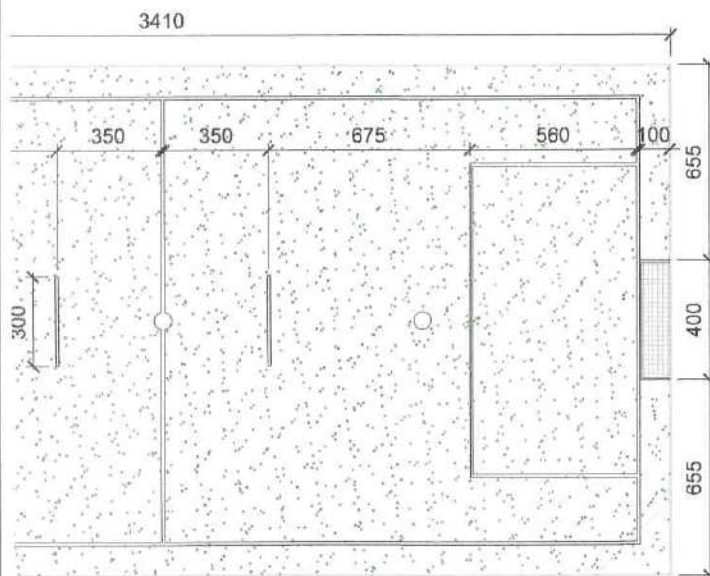

ÇÃO DA QUADRA DE FUTEBOL SOCIETY

1/250

LEGENDA DE ACABAMENTOS

SIMBOLOGIA	DESCRIÇÃO	QUANTIDADE
	EXECUÇÃO DE PASSEIO	240,05m²
	PISO EM CONCRETO 20MPa PREPARO MECÂNICO, ESPESSURA 10cm	155,04m²

ÁREA DESTINADA A CARIMBOS E ASSINATURAS

Bruno Marcio Moreira Almeida
 Prefeitura Municipal Santa Luzia
 Secretário de Obras
 Mat. 32.163

José Carlos Monteiro Mata da Silva
 Mat. 32.239 - CREA 56.180/D
 Superintendente de Obras
 Prefeitura Municipal de Santa Luzia



PREFEITURA MUNICIPAL DE SANTA LUZIA ADM. DELEGADO CHRISTIANO XAVIER

NÚMERO 079	DISCIPLINA ARQUITETURA	ETAPA PROJETO BÁSICO	DATA 04/05/2020
CONTEÚDO DA PRANCHA QUADRA SINTÉTICA - RUA INÁCIO LOIOLA DE OLIVEIRA IMPLANTAÇÃO			FOLHA 01/02
			REVISÃO 01