


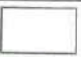


ANTA DE CIRCULAÇÃO - ACESSIBILIDADE

A..... 1/200

LEGENDA DE ACABAMENTOS E MOBILIÁRIOS URBANOS

| SIMBOLOGIA | DESCRIÇÃO | QUANTIDADE |
|---|--|--------------------|
|  | EXECUÇÃO DE PASSEIO 8cms DE ESPESSURA | 308,77 m² |
|  | PLANTIO DE GRAMA EM PLACAS | 164,49 m² |
|  | PISO PODOTÁTIL DE CONCRETO, ALERTA, APLICADO EM PISO (40x40cm) COM JUNTA SECA, COR VERMELHO. | 3 PLACAS 0,48m² |
|  | BANCO PRÉ-MOLDADO CONCRETO 150x45x45cms | 04 |

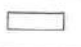ÁREA DESTINADA A CARIMBOS E ASSINATURAS

Bruno Mota Almeida
Prefeitura Municipal Santa Luzia
Secretário de Obras
Mat. 32.163

Edson Espinosa Xavier
Engenheiro Civil CREA 133.420/D
Sec. Mun. de Obras / MAT 34.716
Prefeitura Municipal de Santa Luzia




PREFEITURA MUNICIPAL DE SANTA LUZIA ADM. DELEGADO CHRISTIANO XAVIER

| | | | |
|--|---------------------------|-------------------------|--------------------|
| NÚMERO 092 | DISCIPLINA ARQUITETURA | ETAPA PROJETO BÁSICO | DATA 13/10/2020 |
| CONTEÚDO DA PRANCHA QUADRA SINTÉTICA - CURUMIM RUA LÚCIA VIANA PAIVA - BAIRRO CRISTINA | | | FOLHA 01/02 |
| | | | REVISÃO 01 |

DIREITOS RESERVADOS (LEI FEDERAL 9.610 DE 19/12/1998).


A REPRODUÇÃO OU EXECUÇÃO TOTAL OU PARCIAL DESTA PROJETO, SEM PRÉVIA AUTORIZAÇÃO, SUJEITA O RESPONSÁVEL ÀS MEDIDAS LEGAIS CABÍVEIS.

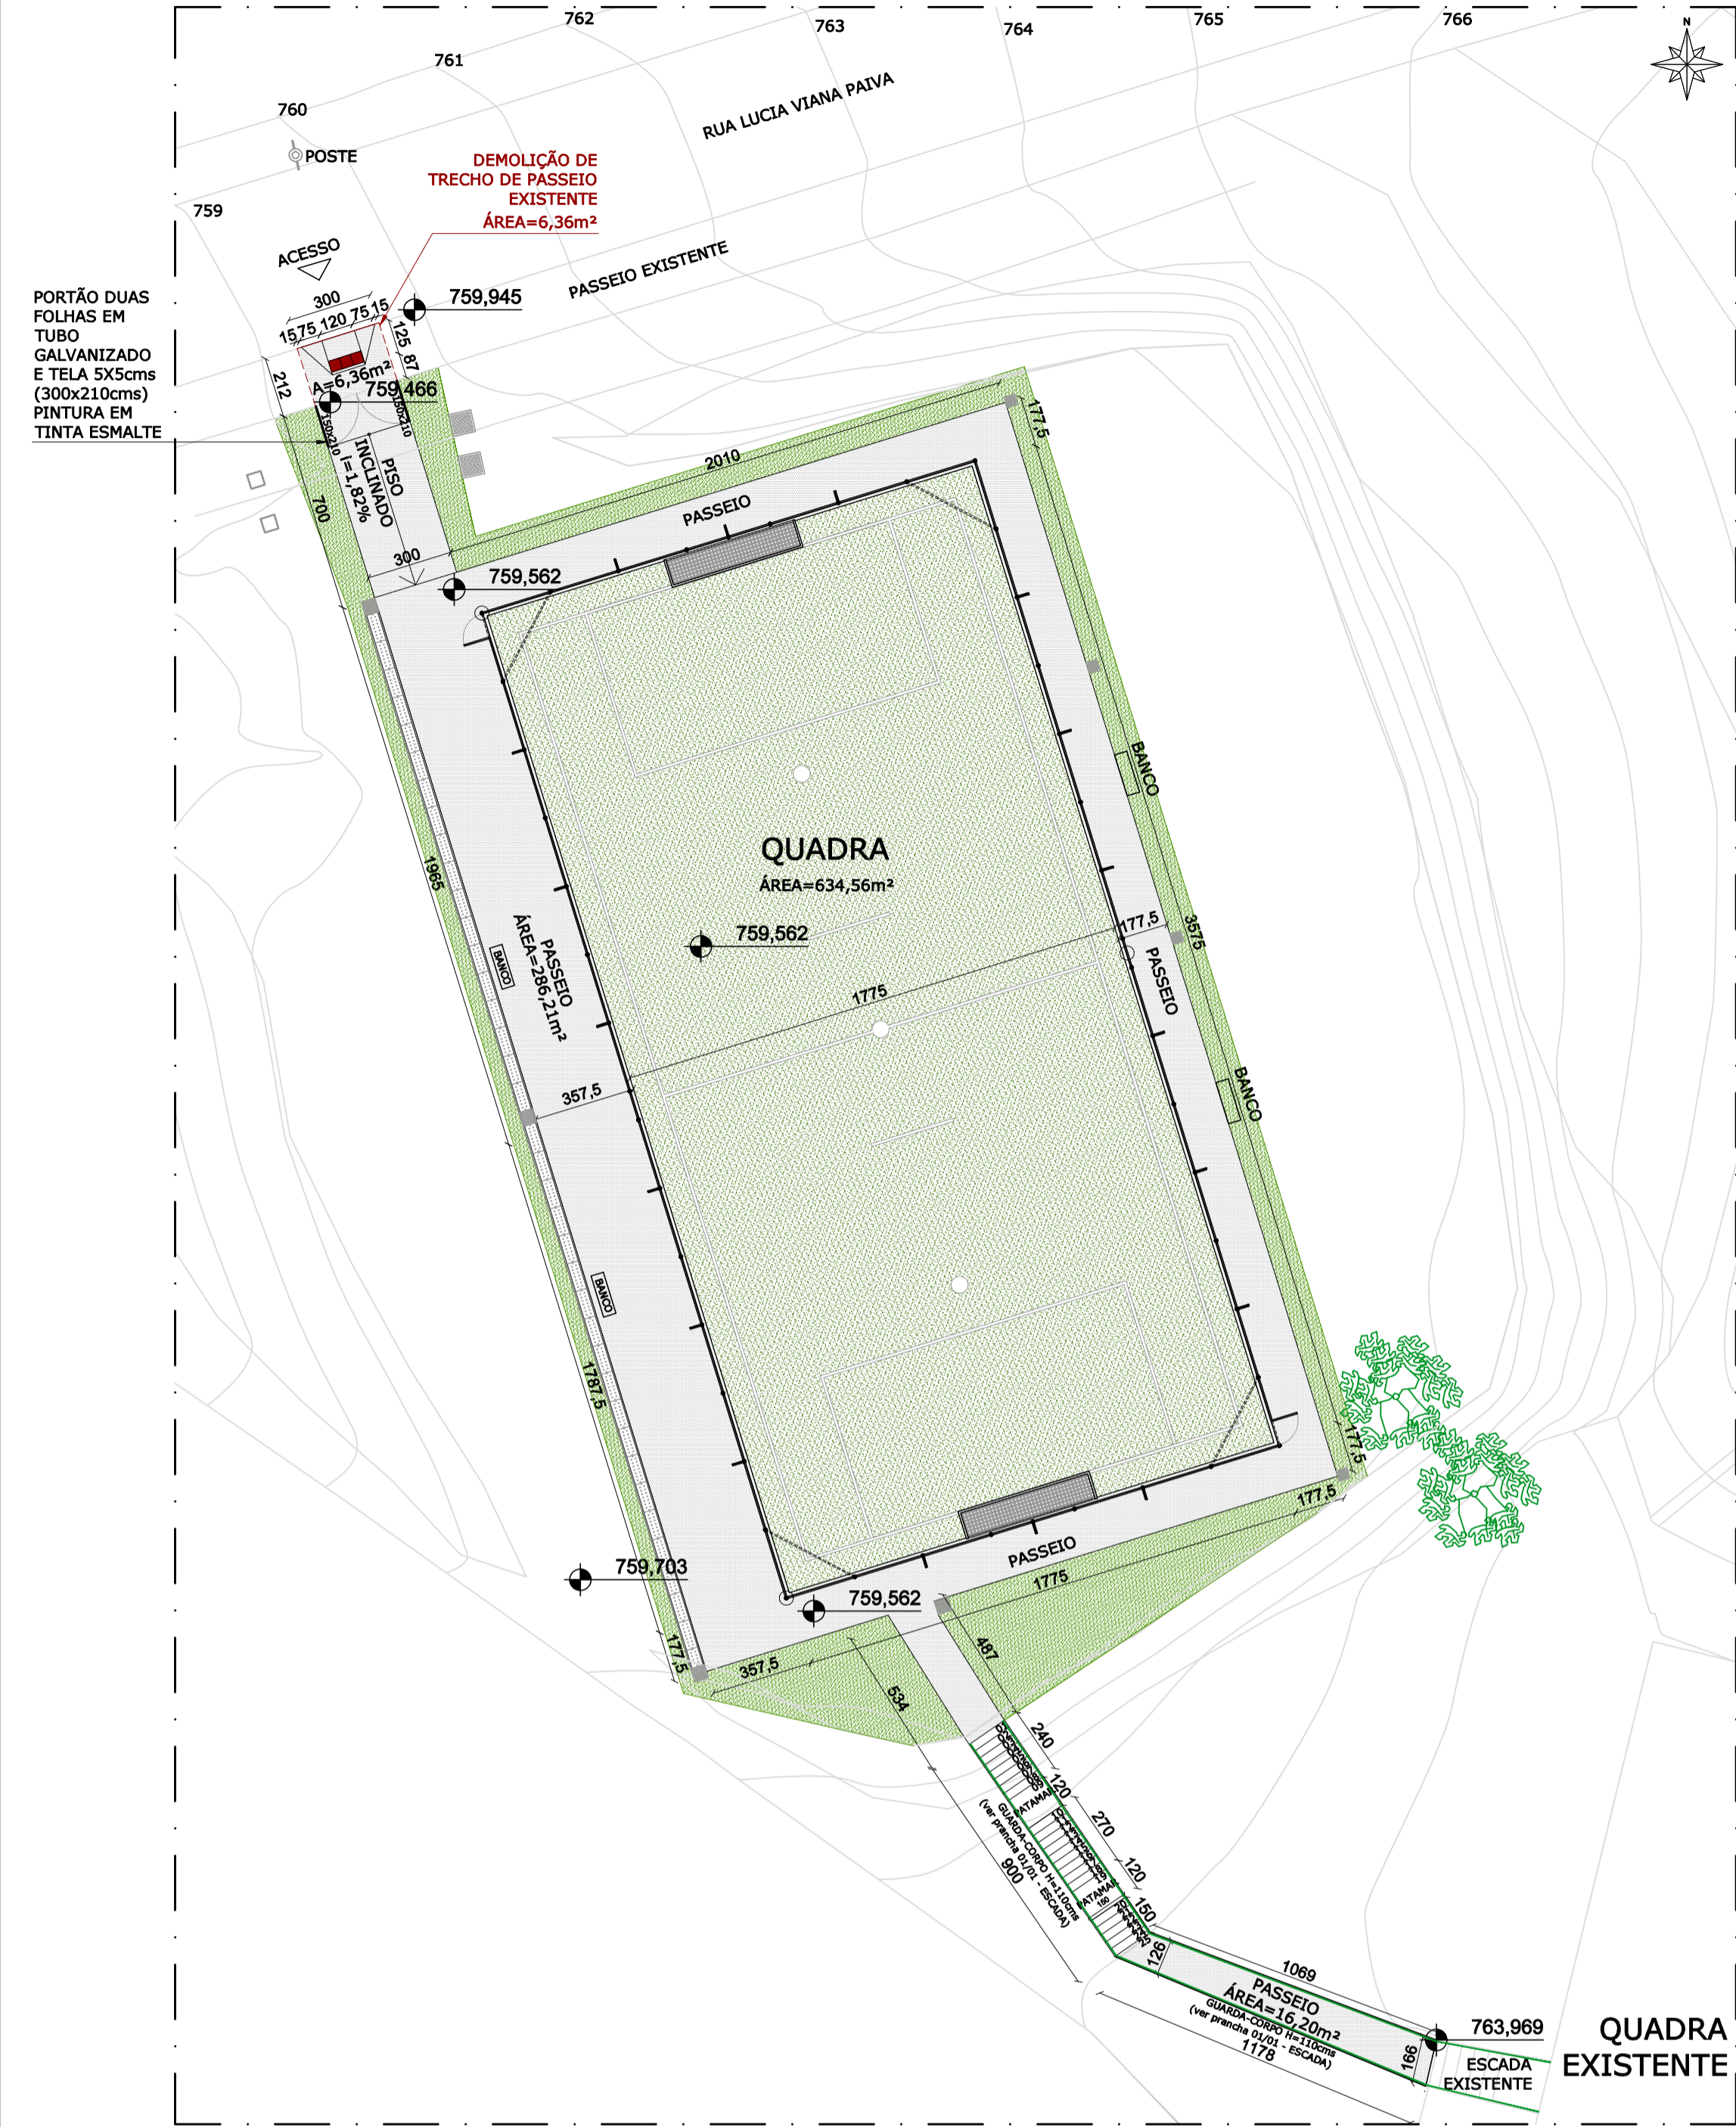

IMPLANTAÇÃO - ÁREA DE INTERVENÇÃO= 943,10m²
ESCALA.....1/200




PERSPECTIVAS
IMAGENS SEM ESCALA

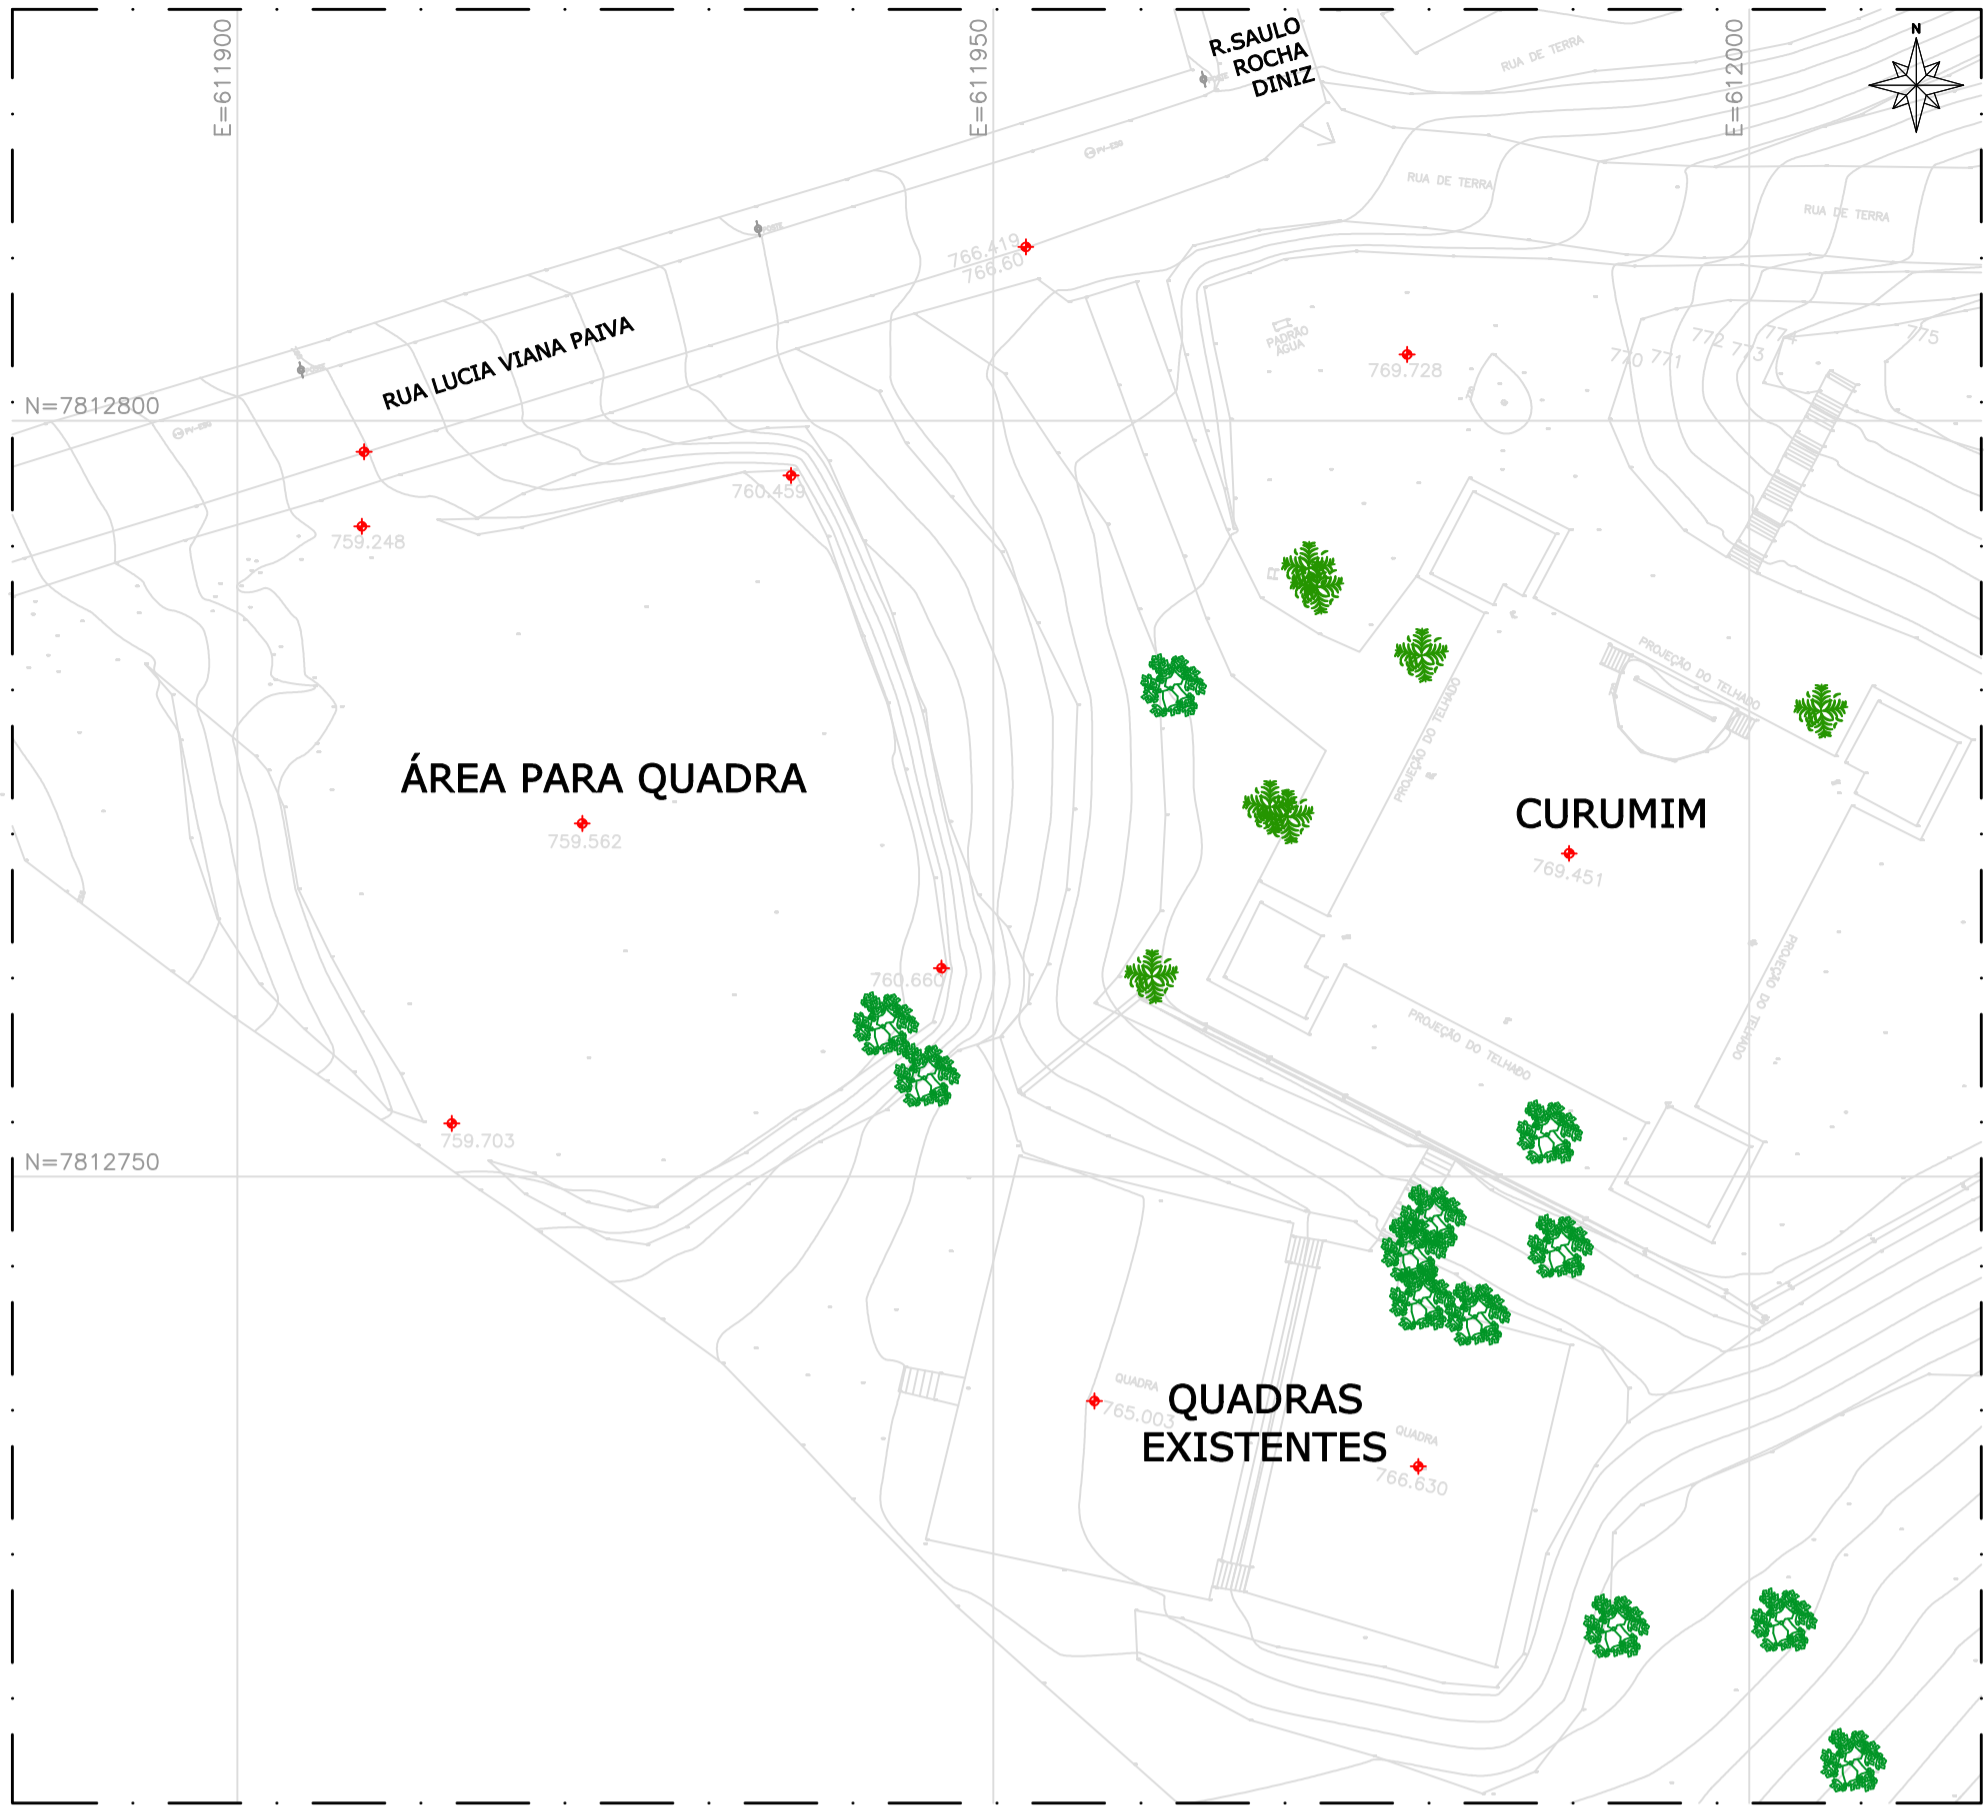

LEVANTAMENTO PLANIALTIMÉTRICO
ESCALA.....1/500



SITUAÇÃO
ESCALA....1/1000

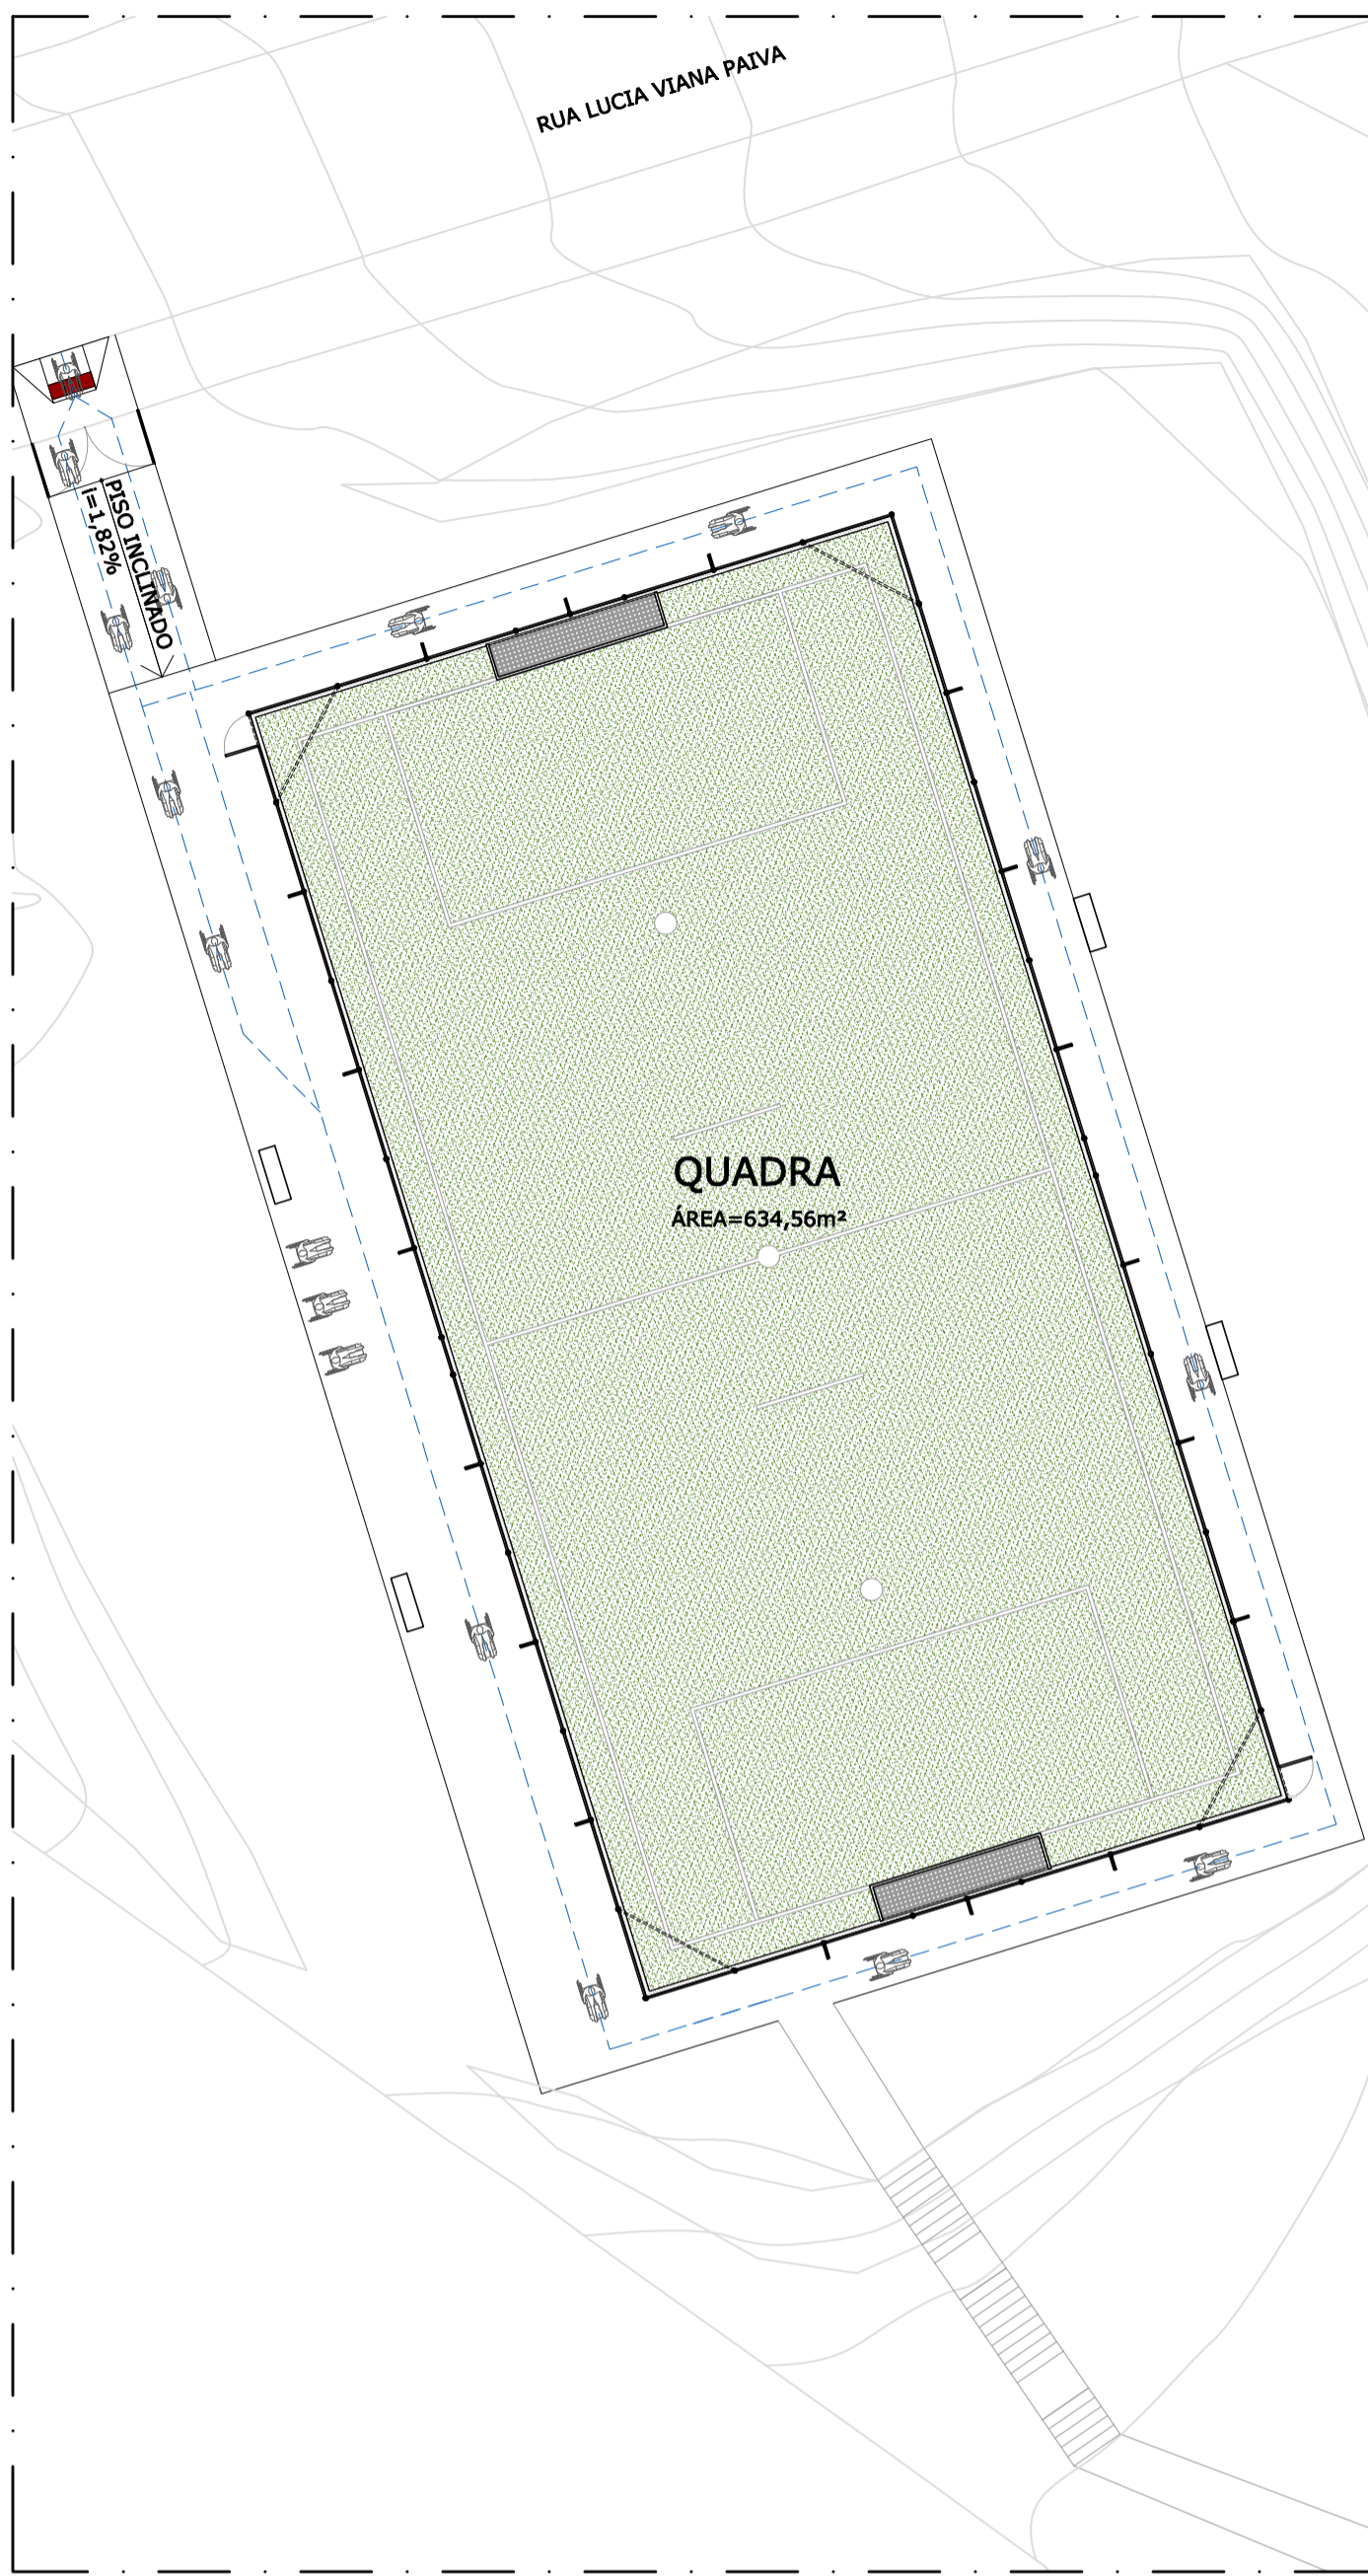

PLANTA DE CIRCULAÇÃO - ACESSIBILIDADE
ESCALA.....1/200

| LEGENDA DE ACABAMENTOS E MOBILIÁRIOS URBANOS | | |
|--|--|--------------------|
| SIMBOLOGIA | DESCRIÇÃO | QUANTIDADE |
| | EXECUÇÃO DE PASSEIO 8cms DE ESPESSURA | 308,77 m² |
| | PLANTIO DE GRAMA EM PLACAS | 164,49 m² |
| | PISO PODOTÁTIL DE CONCRETO, ALERTA, APLICADO EM PISO (40x40cm) COM JUNTA SECA, COR VERMELHO. | 3 PLACAS 0,48m² |
| | BANCO PRÉ-MOLDADO CONCRETO 150x45x45cms | 04 |

| | | | |
|---|--|--|--|
| ÁREA DESTINADA A CARIMBOS E ASSINATURAS | | | |
| | | | |
| | | | |
| | | | |

| | | | | | | | | | | |
|---|------|----------|---------------------|---|------------------------------|--|---|-------------|----------------|------------|
| NOTAS: - CONFERIR E AJUSTAR MEDIDAS NO LOCAL. - DEMOLIÇÃO DE PASSEIO EXISTENTE. - PREVER REGULARIZAÇÃO DO TERRENO. | REV. | DATA | DESCRIÇÃO | SECRETARIA MUNICIPAL DE OBRAS DEPARTAMENTO DE ENGENHARIA E ARQUITETURA | | PREFEITURA MUNICIPAL DE SANTA LUZIA ADM. DELEGADO CHRISTIANO XAVIER | NÚMERO | DISCIPLINA | ETAPA | DATA |
| | 00 | 22/06/20 | EMIÇÃO INICIAL | | | | 092 | ARQUITETURA | PROJETO BÁSICO | 13/10/2020 |
| | 01 | 13/10/20 | GUARDA-CORPO ESCADA | SECRETÁRIO DE OBRAS | BRUNO MÁRCIO MOREIRA ALMEIDA | | CONTEÚDO DA PRANCHA | | | FOLHA |
| | | | | RESPONSÁVEL TÉCNICO | EDSON ESPÍNDOLA XAVIER | CREA/MG 133.420/D | | | | 01/02 |
| | | | | PROJETISTA | ANA PAULA DIAS | | | | | REVISÃO |
| | | | | | | | QUADRA SINTÉTICA - CURUMIM RUA LUCIA VIANA PAIVA - BAIRRO CRISTINA | | | |



ÁREA DESTINADA A CARIMBOS E ASSINATURAS


 Bruno Márcio Moreira Almeida
 Prefeitura Municipal Santa Luzia
 Secretário de Obras
 Mat. 32.163


 Edson Espindola Xavier
 Engenheiro Civil - CREA 133.420/D
 Sec. Municipal de Obras / MAT 34.718
 Prefeitura Municipal de Santa Luzia



PREFEITURA MUNICIPAL DE SANTA LUZIA

ADM. DELEGADO CHRISTIANO XAVIER

| | | | |
|---|-------------|----------------|-----------|
| MERO | DISCIPLINA | ETAPA | DATA |
| 092 | ARQUITETURA | PROJETO BÁSICO | 24/06/202 |
| INTEÚDO DA PRANCHA | | | FOLHA |
| QUADRA SINTÉTICA - CURUMIM RUA LÚCIA VIANA PAIVA - BAIRRO CRISTINA | | | 02/02 |
| | | | REVISÃO |
| | | | 00 |

